PARTICOLARI DELLE SOVRASTRUTTURE - Scala 1:10

PARTICOLARE A - Viabilità in asfalto

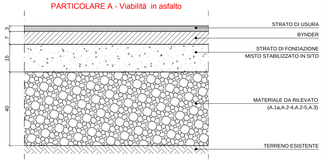

PARTICOLARE B - Marciapiede in betonelle

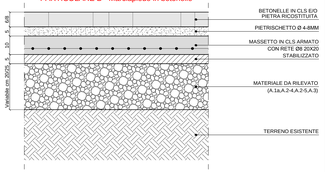

PARTICOLARE C - Piazza

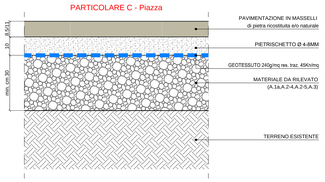

PARTICOLARE D - Parcheggi in masselli inerbiti

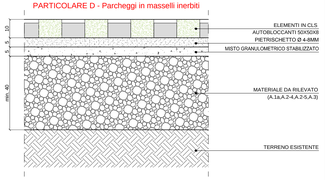

PARTICOLARE F - Pista Ciclopedonale

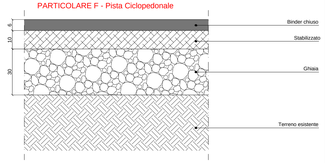

SEZIONE 1-1 Scala 1:50

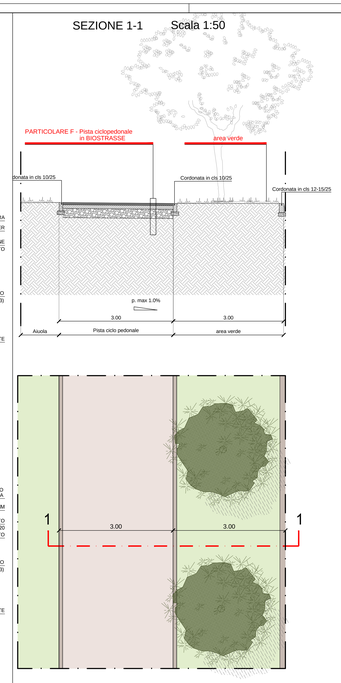

SEZIONE 2-2 Scala 1:50

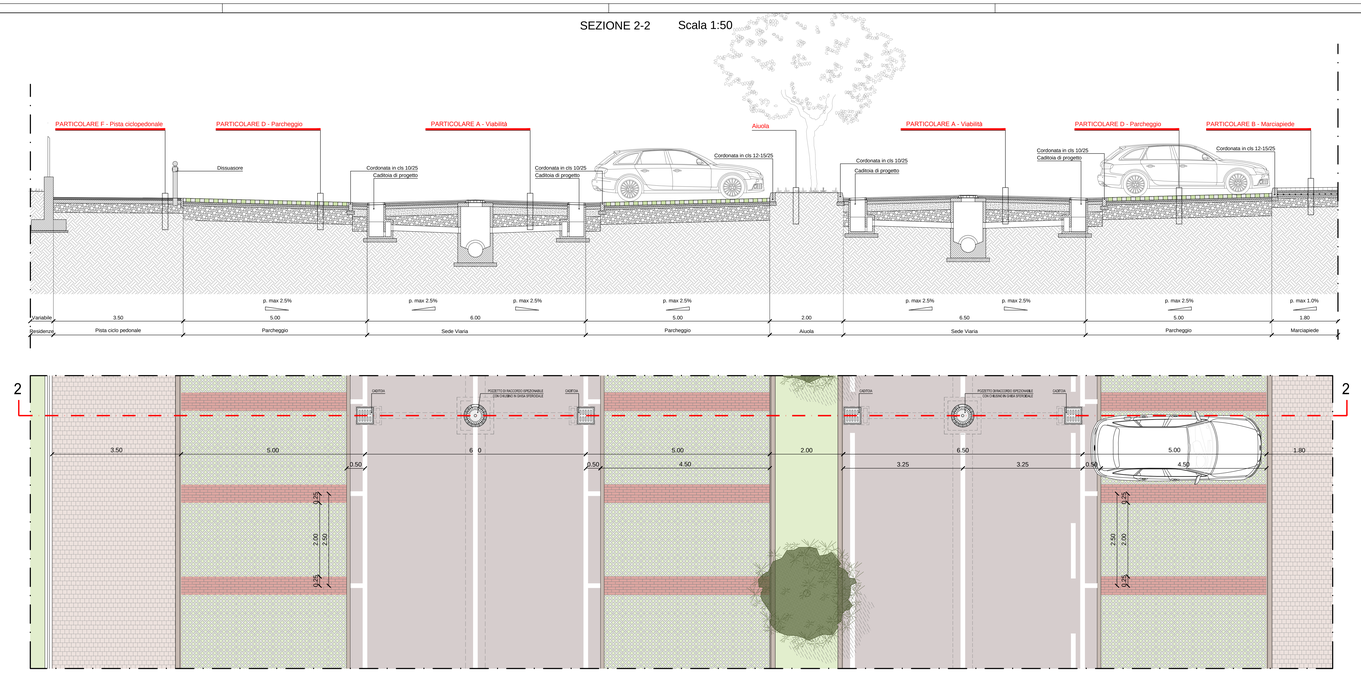

SEZIONE 3-3 Scala 1:50

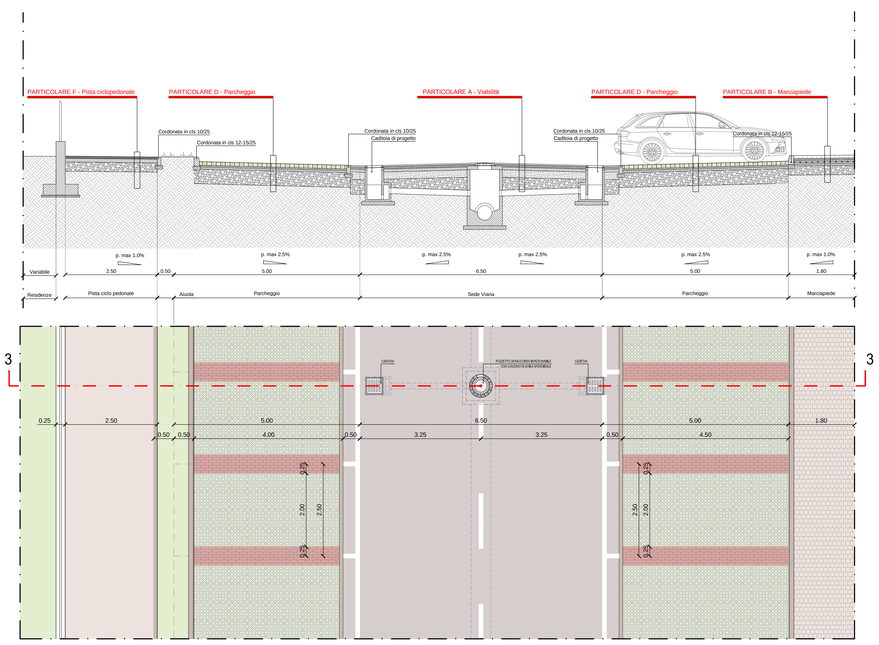

SEZIONE 4-4 Scala 1:50

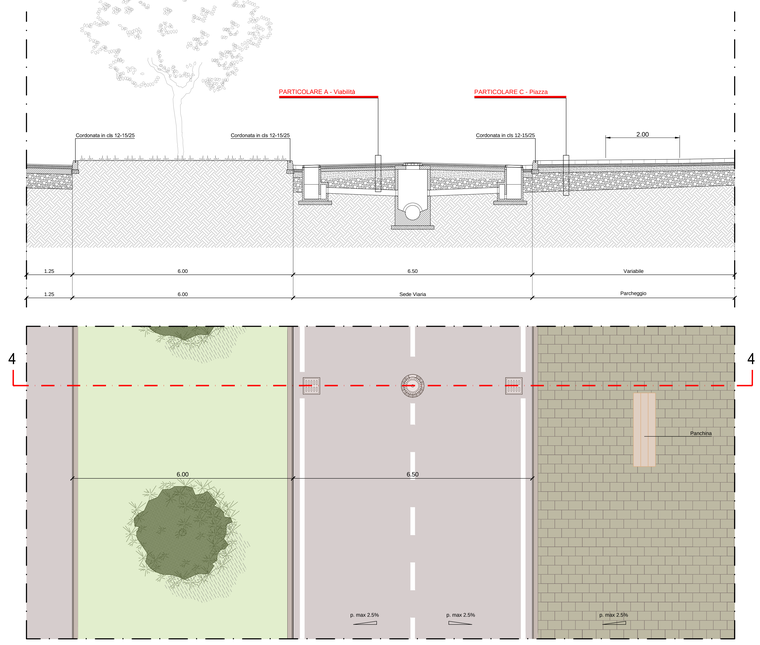

PLANIMETRIA DI RIFERIMENTO

Citta' metropolitana di Venezia
COMUNE di SPINEA

PIANO URBANISTICO ATTUATIVO
PIANO NORMA N° 22

PROPONENTI: Tempo Libero S.R.L.
Aspen S.r.l.
Pasqualetto Mario

TEMPO LIBERO s.r.l.
Via Rosa'grande, 80/H
30030 RIPAGRANDE(VE)
P.IVA e C.F. 01652010277

PROGETTO:
SEZIONI STRADALI TIPO

PROG. ELABORATO	CODICE ELABORATO						
015	P611	00	P	015	0	0A4	
	DISCIPLINA	SETTORE	TIPO	PROGRESSIVO	REV	SCALA	DIM.

REV	DESCRIZIONE	DATA	REDATTO	VERIFICATO	APPROVATO
3	4° EMISSIONE - integrazioni per approvazione PUA	maggio '18	S. Gentile	F. De Marzo	V. Granzotto
2	3° EMISSIONE - Richiesta integrazioni A.C. 258/2017	settembre '17	S. Gentile	F. De Marzo	V. Granzotto
1	2° EMISSIONE - integrazioni a seguito D. C. C. 37/7 del 31 maggio 2017	luglio '17	S. Gentile	F. De Marzo	V. Granzotto
0	1° EMISSIONE	marzo '16	S. Gentile	F. De Marzo	V. Granzotto

PROGETTISTA: arch. Valter Granzotto
arch. Federico De Marzo

specialistica:

PROTECO ingegneria
PROTECO engineering s.r.l.
San Donà di Piave (VE) - 30027, Via C. Battisti, 39 - tel. +39 0421 54588 fax +39 0421 54532
www.proteco.eng.com mail: proteco.eng@proteco.eng.com mail PEC: proteco.ingegneria@legalmail.it P.I. 03551240279

SCALA 1:10 - 1:50
FILE: P611SP015SDAA4.dwg
CTB: ARCHITETTURA.ctb

Il presente elaborato è di proprietà di PROTECO ingegneria s.r.l. e non può essere diffuso, copiato o reso pubblico senza autorizzazione scritta