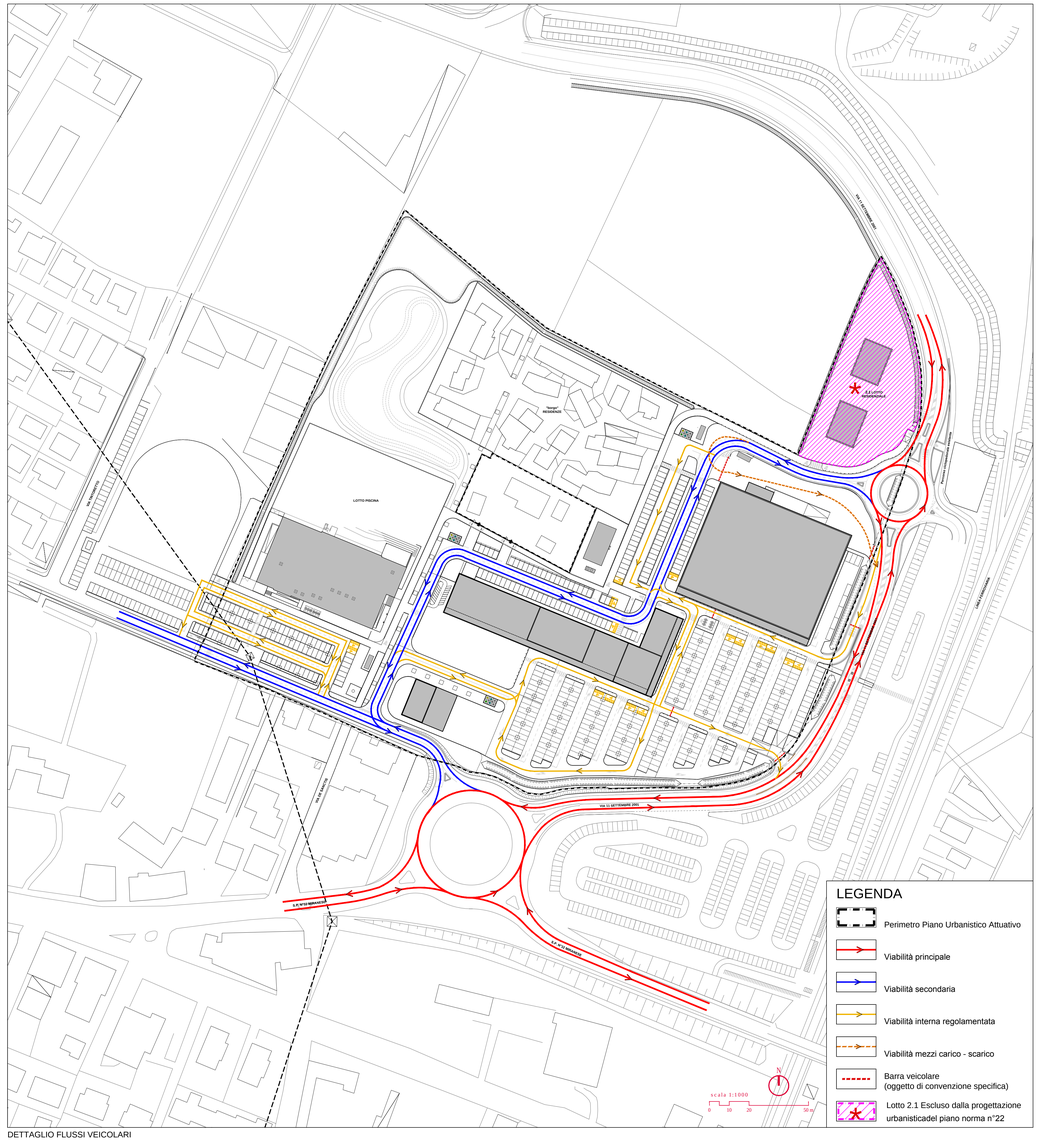

DETTAGLIO FLUSSI VEICOLARI

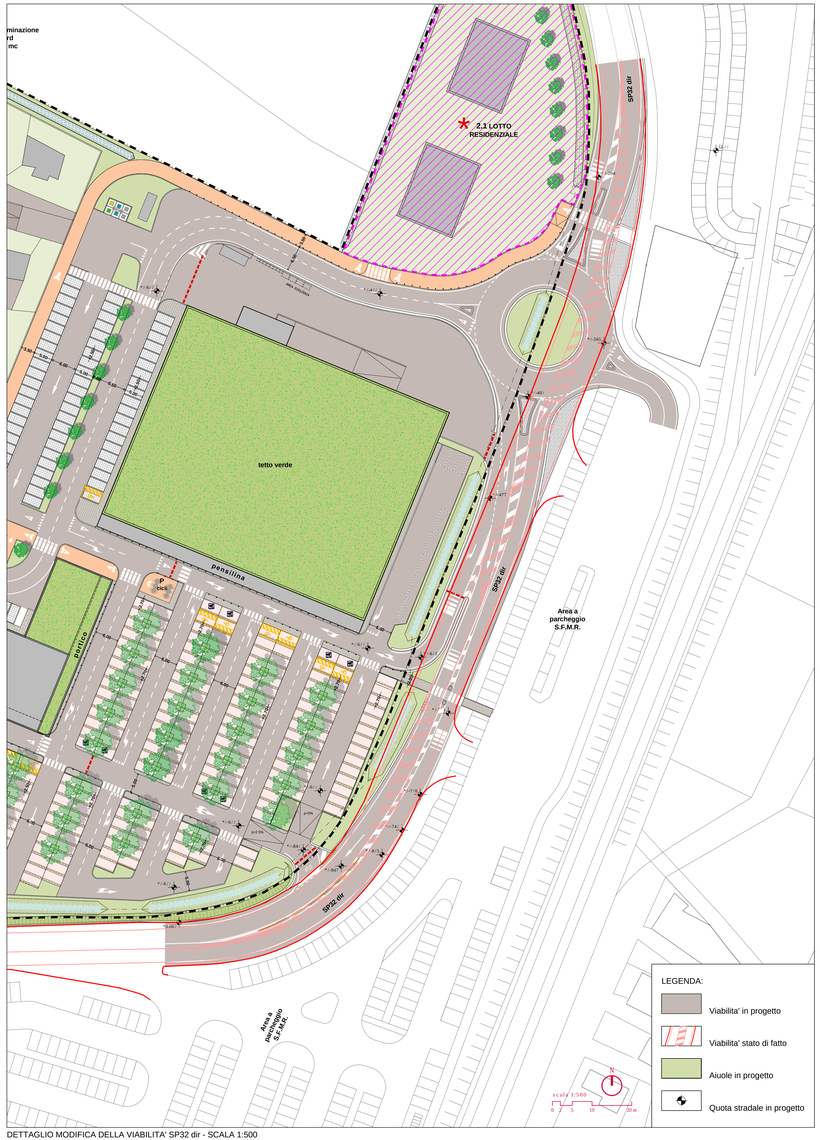

DETTAGLIO MODIFICA DELLA VIABILITA' SP32 dir - SCALA 1:500

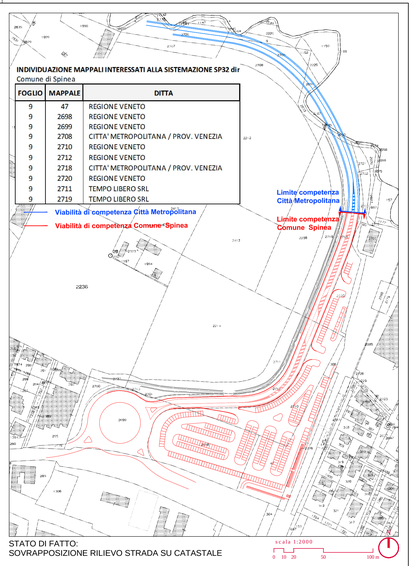

INDIVIDUAZIONE MAPPALI INTERESSATI ALLA SISTEMAZIONE SP32 dir
Comune di Spinea

FOGLIO	MAPPALE	DITTA
9	47	REGIONE VENETO
9	2698	REGIONE VENETO
9	2699	REGIONE VENETO
9	2708	CITTA' METROPOLITANA / PROV. VENEZIA
9	2710	REGIONE VENETO
9	2712	REGIONE VENETO
9	2718	CITTA' METROPOLITANA / PROV. VENEZIA
9	2720	REGIONE VENETO
9	2711	TEMPO LIBERO SRL
9	2719	TEMPO LIBERO SRL

STATO DI FATTO:
SOVRAPPOSIZIONE RILIEVO STRADA SU CATASTALE

Citta' metropolitana di Venezia
COMUNE di SPINEA

PIANO URBANISTICO ATTUATIVO
PIANO NORMA N° 22

TEMPO LIBERO s.r.l.
Via Rosignano, 85/H
30036 SPINEA (VE)
P.IVA e C.F. 01622310277

PROPONENTI: Tempo Libero S.R.L.
Aspen S.r.L.
Pasqualetto Mario

PROGETTISTA: arch. Valter Granzotto
arch. Federico De Marzo

specialistica:

PROTECO engineering s.r.l.
San Donà di Piave (VE) - 30027, Via C. Battisti, 29 - tel. +39 0421 54589 fax +39 0421 54532
www.proteceng.com mail: proteceng@proteceng.com mail PEC: proteceng@legalmail.it P.I. 03912490278

PROGETTO:
DIMOSTRAZIONE DEI FLUSSI VEICOLARI - RAFFRONTO VIABILITA' ESISTENTE E DI PROGETTO SP32 dir

PROG. ELABORATO: 018
CODICE ELABORATO: P611 00 P 018 0 0A8

3	4° EMISSIONE - integrazioni per approvazione PUA	maggio '18	G.Cercher	F.De Marzo	V. Granzotto
2	3° EMISSIONE - Richiesta integrazioni A.C. 28/8/2017	settembre '17	G.Cercher	F. De Marzo	V. Granzotto
1	2° EMISSIONE - integrazioni a seguito D. C. n°31 del 31 maggio 2017	luglio '17	G.Cercher	F. De Marzo	V. Granzotto
0	1° EMISSIONE	marzo '16	G.Cercher	F. De Marzo	V. Granzotto
REV	DESCRIZIONE	DATA	REDATTO	VERIFICATO	APPROVATO

SCALA: 1:1.000
FILE: P611S00SS00A8.dwg
CTB: ARCHITETTURA.ctb

Il presente elaborato è di proprietà di PROTECO S.r.l. engineering s.r.l. e non può essere copiato o riprodotto o fatto uso in modo parziale senza autorizzazione scritta