

COMMITTENTI:

STEVANATO GRAZIELLA
C.F.: STV 02L 47W60 F2410
residente in via Massimo D'Azzelio n°2 SPINEA

GARBIN LUCA
C.F.: GRB LCU 65702 F2418
residente in via Garbelli n°15 SPINEA

GARBIN VITO
C.F.: GRB WMO 64H15 1938C
residente in via Garbelli n°13 SPINEA

E ALTRE PROPRIETÀ' *(vedi relazione)

PROGETTO DI LOTTIZZAZIONE
PIANO NORMA N° 3

SITO IN SPINEA

Fig.3 – Mapp.119-163-183-196
Fig.6 – Mapp.788-952-953-1265-1107porte-12-1264

ALL. 2A

PLANIMETRIE

– PLANIMETRIA P.A.L.A.V.

– PLANIMETRIA U.T.E.

– PLANIMETRIA P.R.G.

– AEROFOTOGRAFIMETRIA

1:10.000

1: 2.000

1: 2.000

1: 2.000

Proti: 06/940
Modificato : A
: B
: C

Data: 24.01.2003
Data: 24.04.2008
Data:

VARIANTE ALLA
LOTTIZZAZIONE DI
CUI CONVENZIONE
Rep. 47987 del
11.04.05 Not. Rosulo

Proti: 38/141
Data: 10.07.2007

ARCHIdea

Studio Associato Archidea

Studio Associato Archidea – Via Roma, 285/1 – 30038 Spinea (VE) – P.IVA.03545070279
Telefono 041/741770-54107028 Fax 041/7541122 E-Mail: info@studioassociatoarchidea.it
arch. Lilla Scattolin – arch. Aurelio Zennaro – geom. Daniele Rigato


PROGETTISTA: arch. LILLA SCATTOLIN
arch. AURELIO ZENNARO

30038 SPINEA (VE) VIA ROMA, 285/1 Cod.Fisc.: SOT LU 65042 F241X
30038 SPINEA (VE) VIA ROMA, 285/1 Cod.Fisc.: ZNN ALA 64001 U736R


COLLABORATORI:
geom. Michele Di Girolamo – arch. Sara Coppola – arch. Moreno Simbade

A termine delle vigenti leggi questo adibito non può essere copiato, riprodotto, comunicato o terzi senza autorizzazione dei progettisti e committenti


PLANIMETRIA U.T.E. – 1:2.000

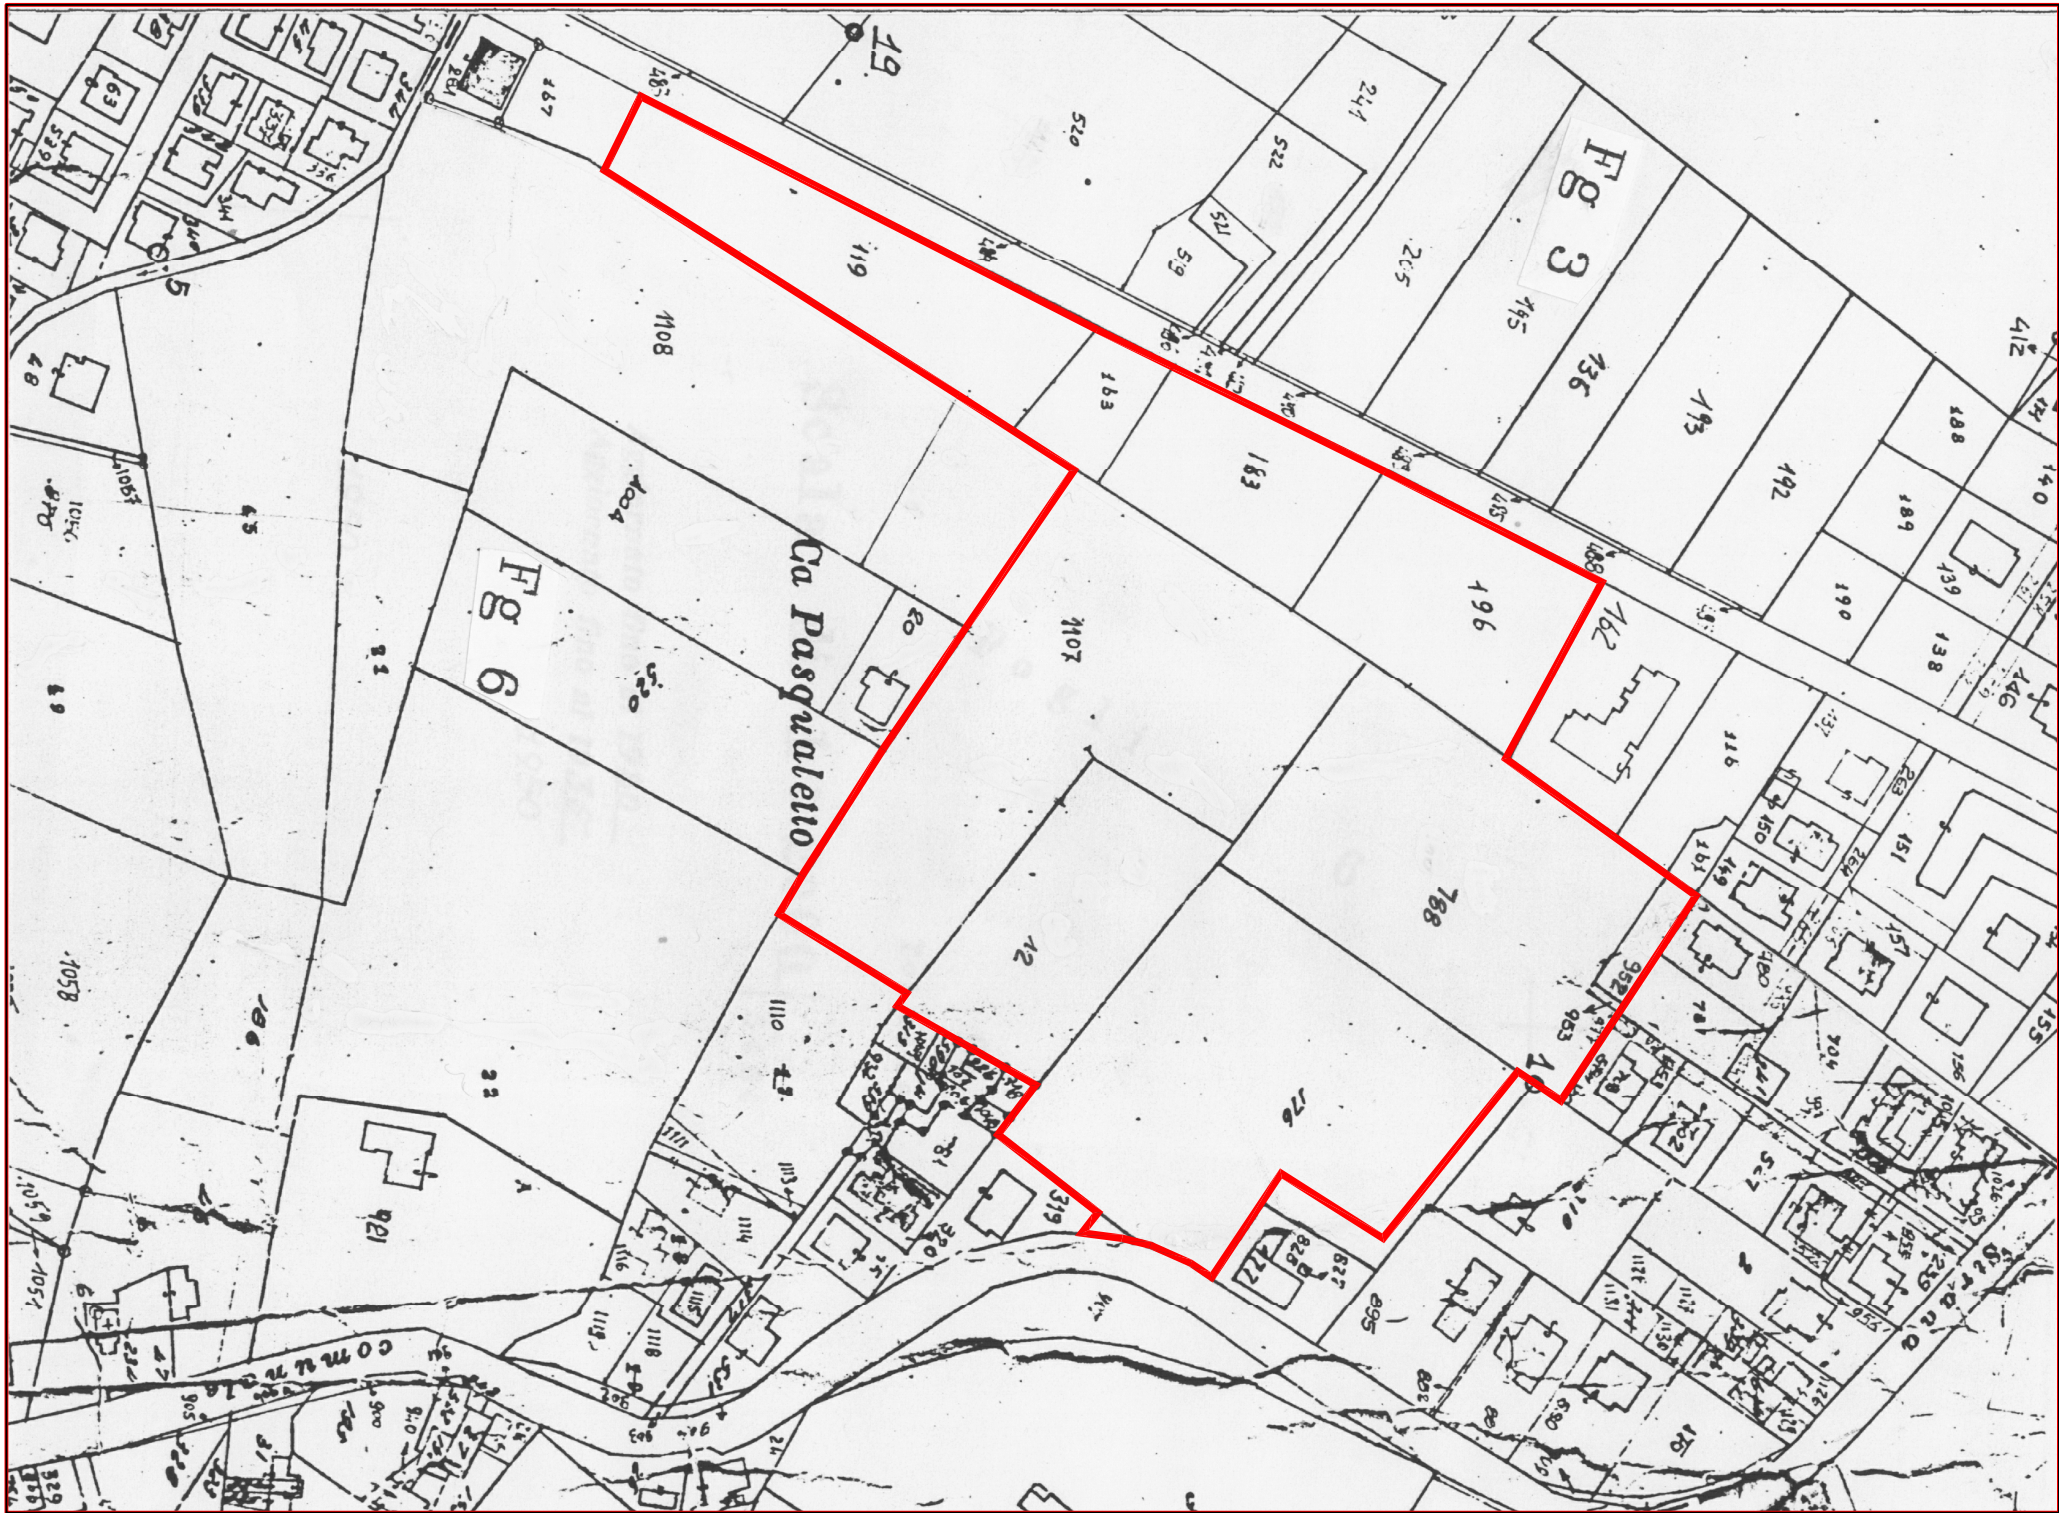

PLANIMETRIA P.R.G. – 1:2.000

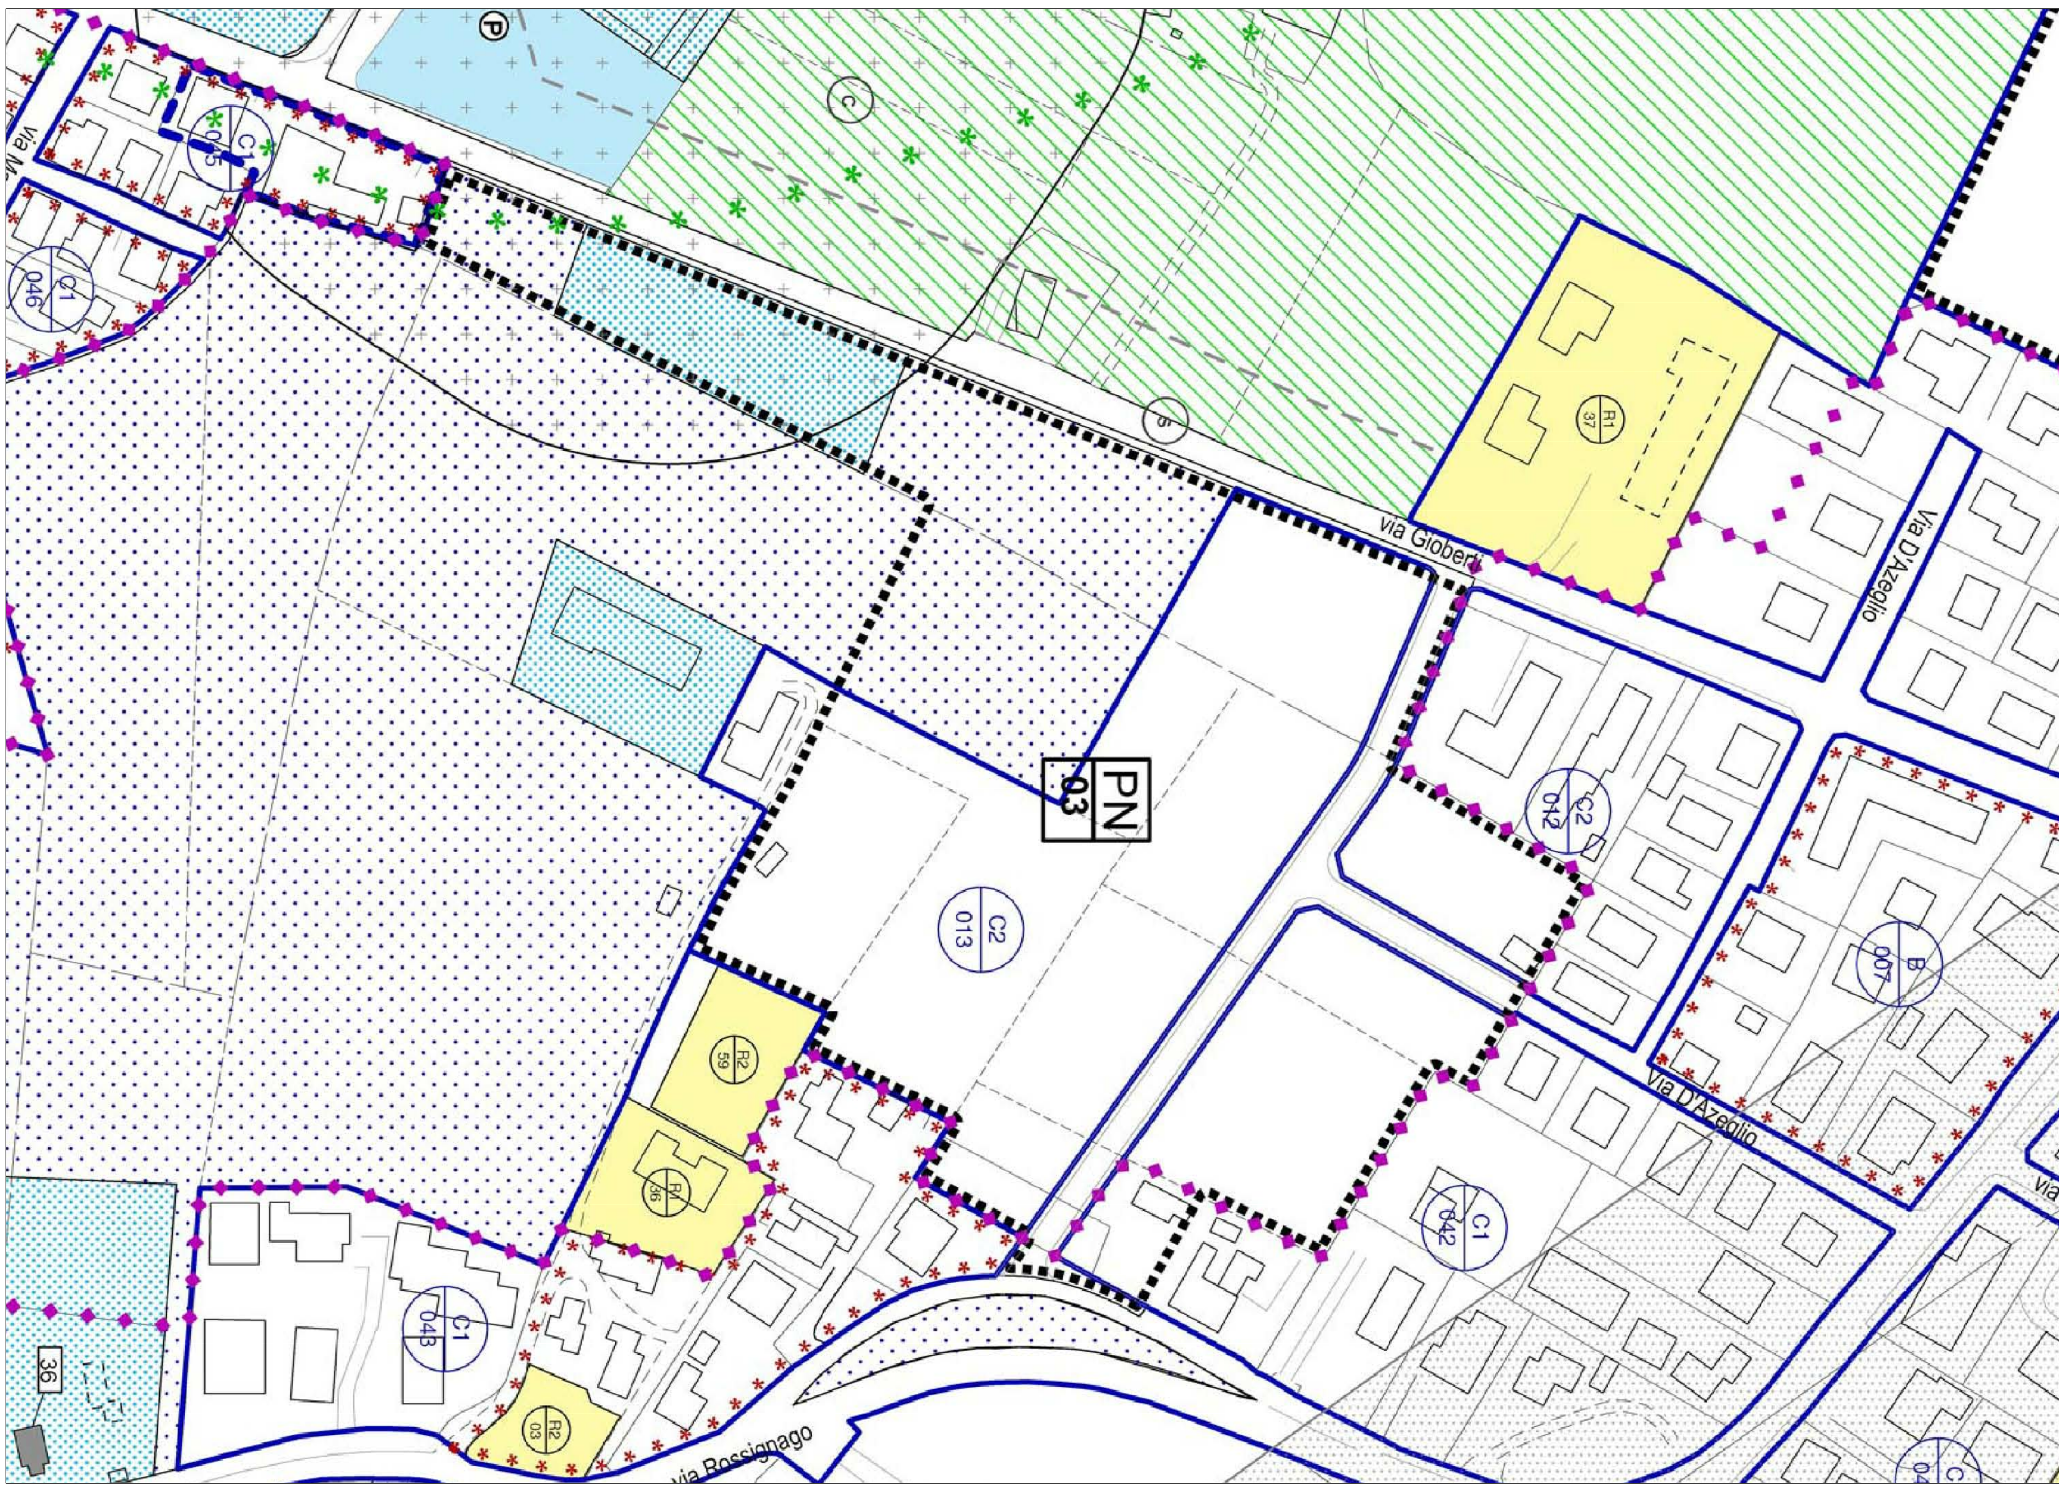

PLANIMETRIA P.A.L.A.V. – 1:10.000

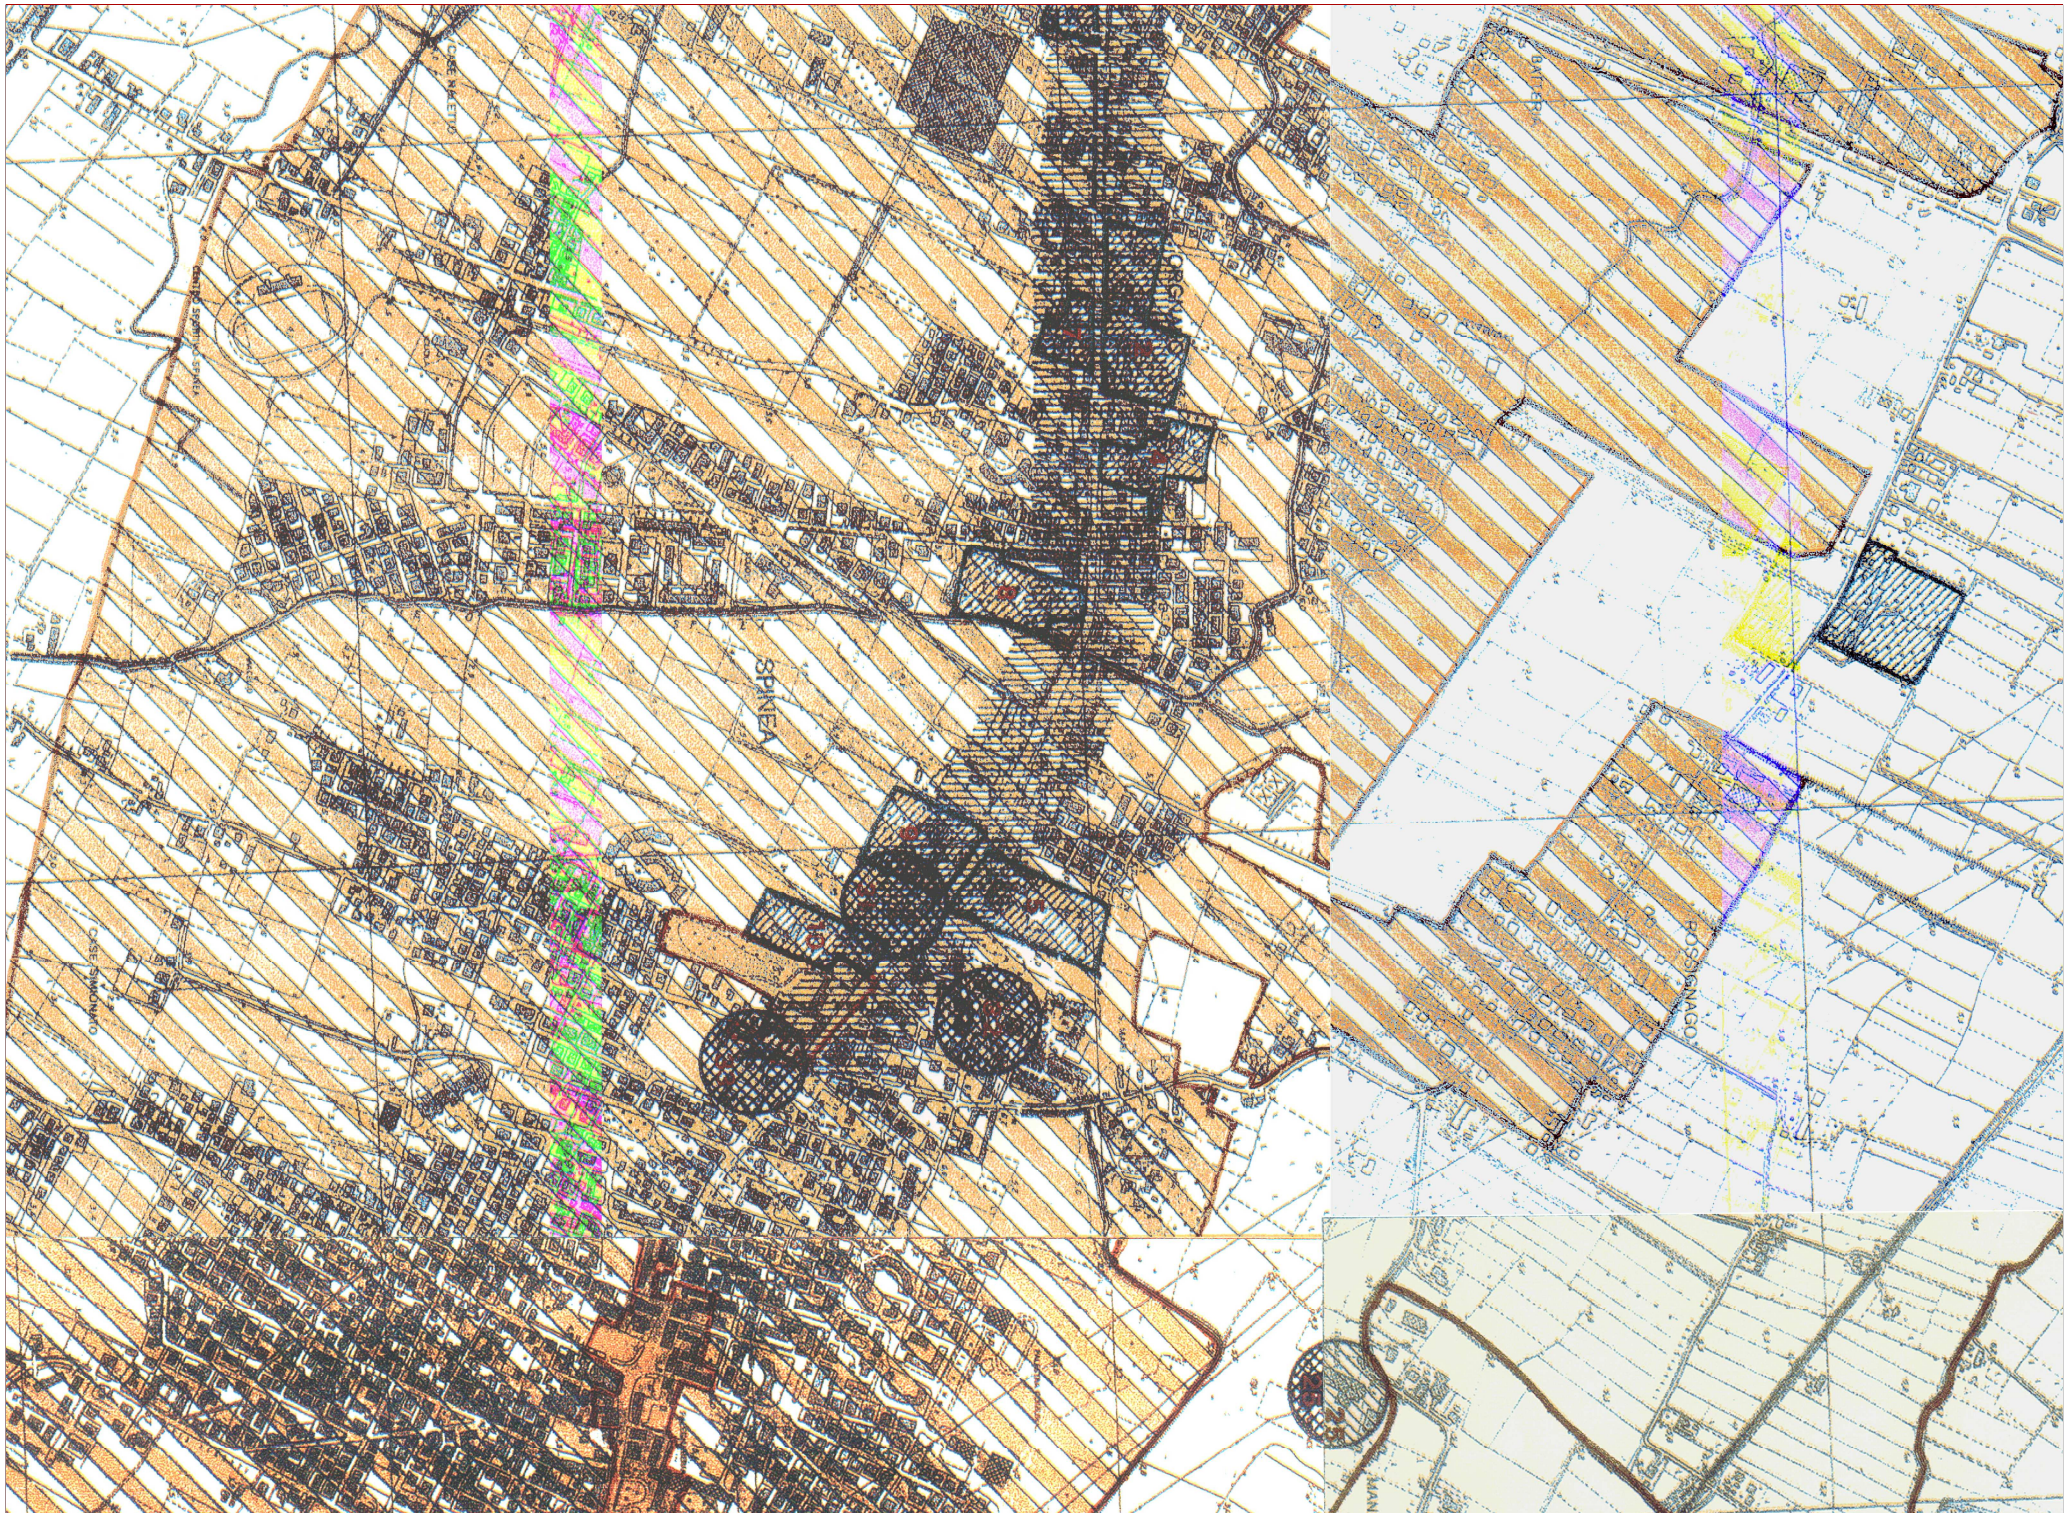

PLANIMETRIA – 1:2.000

