COMMITTENTI:

STEVANATO GRAZIELLA residente in via Massimo D'Azelio n°2 SPINEA C.F.: STV GZL 47M60 F241G

GARBIN LUCA residente in via Gabelli n°15 SPINEA C.F.: GRB LCU 65T02 F241R

GARBIN VITO residente in via Gabelli n°13 SPINEA C.F.: GRB VMD 64H15 I908C

E ALTRE PROPRIETA' *(vedi relazione)

PROGETTO DI LOTTIZZAZIONE PIANO NORMA N° 3

SITO IN SPINEA

Fg.3 – Mapp.119–163–183–196

Fg.6 – Mapp.788–952–953–1265–1107parte–12–1264

ALL. 5.1.1C PROGETTO RETI TECNOLOGICHE

FOGNATURA NERA – PLANIMETRIA 1:500

Prot.: 06/940 Data: 24.01.2003

Modificato : A Data: 24.04.2008

: B Data: 28.01.2009

: C Data: 23.03.2009

: D Data:

VARIANTE ALLA LOTTIZZAZIONE DI CUI CONVENZIONE Rep. 47987 del 11.04.05 Not. Rasulo

Prot.: 38/141

Data: 10.07.2007

ARCHIdea Studio Associato Archidea

Studio Associato Archidea – Via Roma, 285/1 – 30038 Spinea VE – P.IVA:03654070279

Telefono 041/5411700–5410028 Fax. 041/5411422 E–Mail: info@studioassociatoarchidea.it

arch. Lilia Scattolin – arch. Aurelio Zennaro – geom. Orlando Rigato

PROGETTISTA: arch. LILIA SCATTOLIN 30038 SPINEA (VE) VIA ROMA, 285/1 Cod.Fisc.: SCT LLI 65D42 F241X

arch. AURELIO ZENNARO 30038 SPINEA (VE) VIA ROMA, 285/1 Cod.Fisc.: ZNN RLA 64C01 L736R

COLLABORATORI: geom. Michela Di Girolamo – arch. Sara Coppola – arch. Morena Simionato

A termine delle vigenti leggi questo elaborato non può essere copiato, riprodotto, comunicato a terzi senza autorizzazione dei progettisti e committenti

LEGENDA

OPERE ESISTENTI

- CONDOTTA A.C.M. ESISTENTE
- POZZETTO A.C.M. ESISTENTE

OPERE DI PROGETTO

- CONDOTTA ø20 cm IN GHISA
- ALLACCI FABBRICATI IN GRES ø150 mm
- POZZETTO DI ISPEZIONE E PUNTO DI RIFERIMENTO AL PROFILO Ø 1000 mm
- POZZETTO DI ISPEZIONE Ø 500 mm
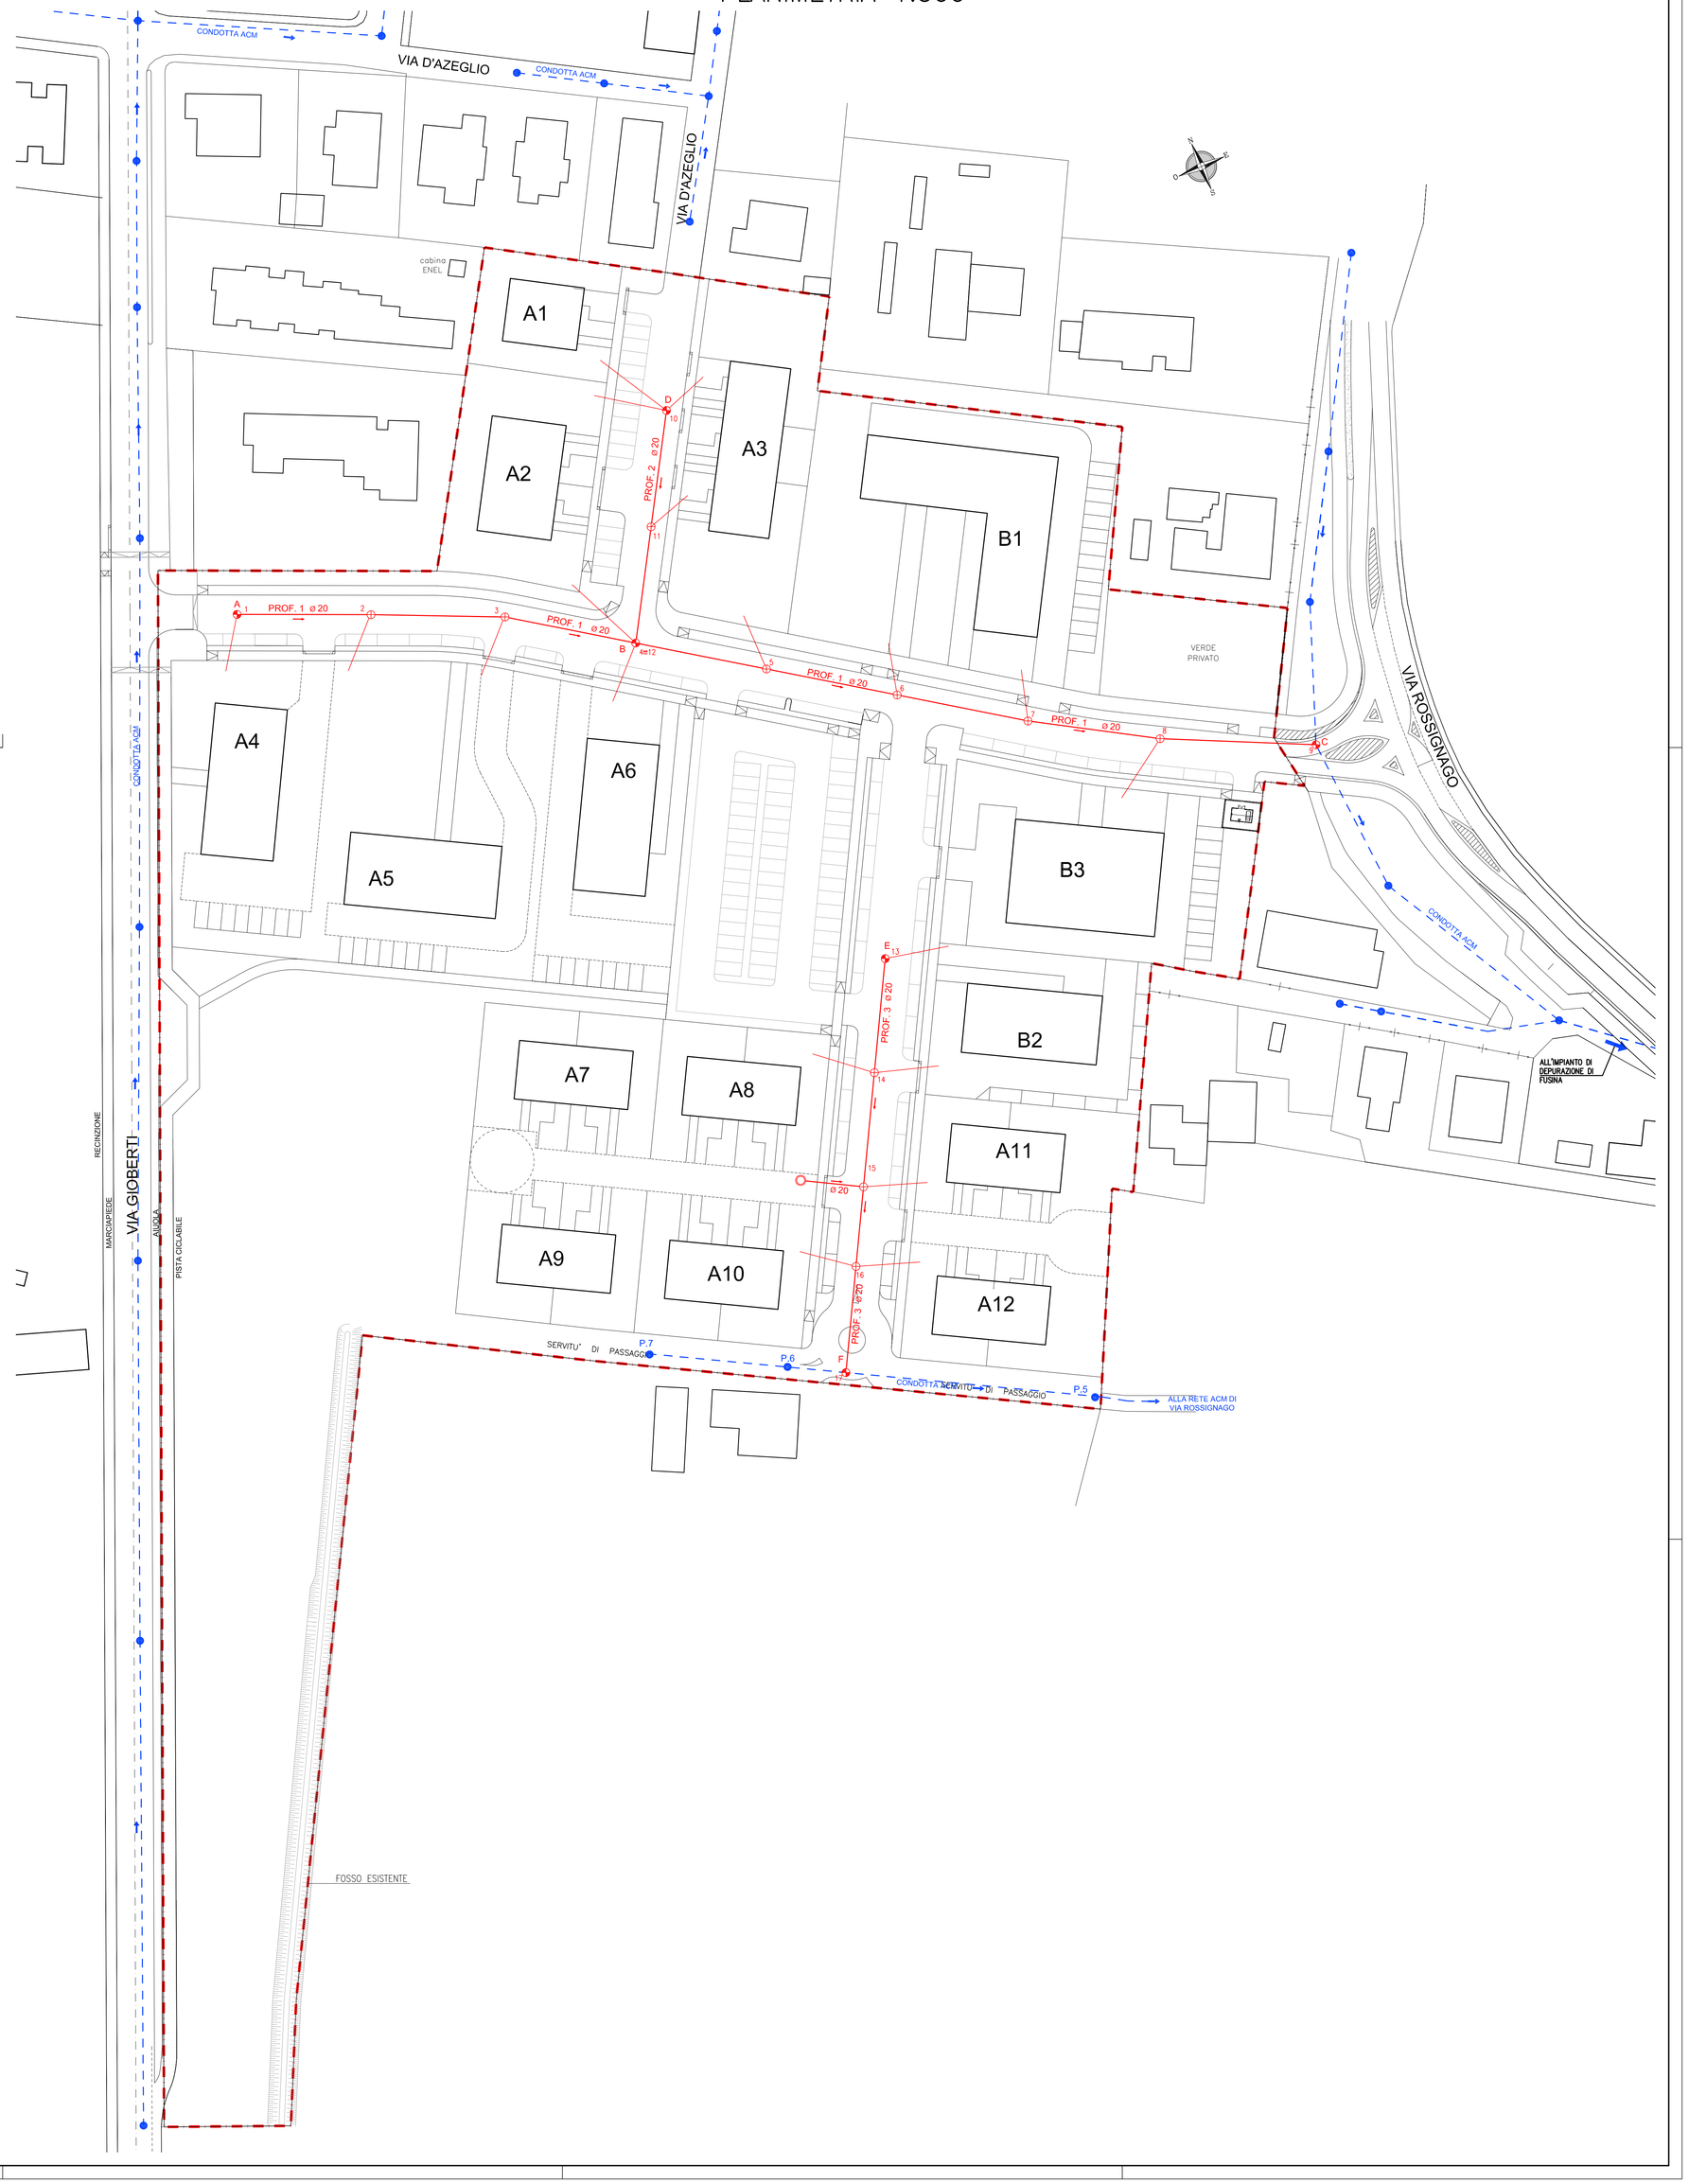
PLANIMETRIA 1:500