



Comune di Spinea (VE)

VALUTAZIONE DI COMPATIBILITA' IDRAULICA

PIANO URBANISTICO ATTUATIVO (P.U.A.)
DEL PROGETTO NORMA N. 32


in Spinea (VE), via G. Carducci - C.T.: Foglio 5,
mappali: 65, 422, 1689, 1691, 1692, 1693, 1694, 1706



TAVOLA	TITOLO	PROGETTISTA		
Allegato 5	PROFILO RETE ACQUE BIANCHE	Ing. Mauro Tortorelli		
SCALA				
DATA ELABORATO		COLLABORATORE		
Marzo 2020		Ing. De Marchi Elia		
PROGETTAZIONE				
Tech Environments & Engineering Consulting S.r.l. Via Barroccio dal Borgo, 1 - 35124 Padova (PD) tel. 049 7966665 - fax 049 685800 info@i4consulting.it - www.i4consulting.it				
SO438/2020	n:\commesse\Lot_Ormenese\SO438_SpineaPN32\All-5_Profilo rete acque bianche_rev01.pdf			
1	03/2020	Osservazioni da parte del consorzio		
0	02/2020	Prima emissione	E. De Marchi	M. Tortorelli
REV. N°	DATA	MOTIVO DELLA REVISIONE	VERIFICATO	APPROVATO

PROFILO P13-S02

Materiale	CLS	
Pendenza media condotta	0.1%	1%

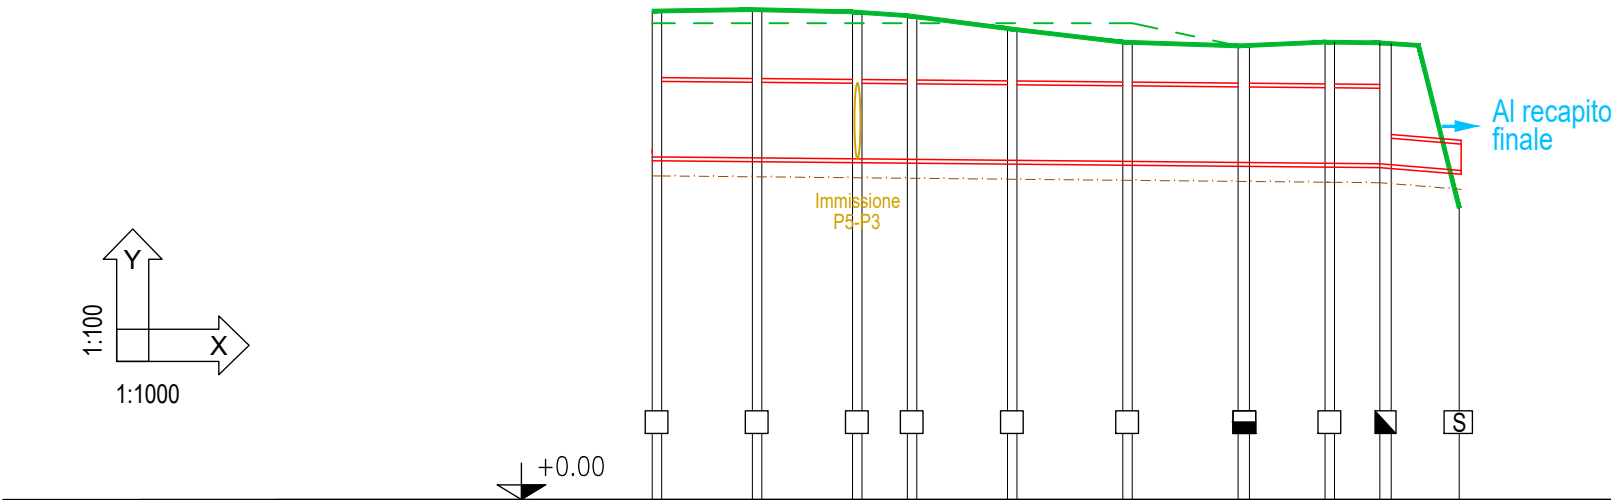

Punti di riferimento		Alla planimetria		P1	P2	P3	P6	P7	P8	BAC1	P9	LAM1	SCARICO							
Diametro condotta [mm]			1000	1000	1000	1000		1000	1000	1000	1000	400								
Distanze	Progressive	0.00	1.25	13.25	14.50	26.50	27.75	33.75	35.00	47.00	48.25	62.25	63.50	77.50	79.00	89.00	90.25	96.25	97.75	106.75
	Parziali		12.00	12.00	6.00	12.00		14.00	14.00		10.00	6.00	9.00							
Quote attuali m s.l.m.	<u>Terreno</u>	6.46		6.48		6.45	6.40		6.23	6.05		6.00		6.05		6.04		3.86		
Quote di progetto m s.l.m.	<u>Terreno</u>	6.30		6.30		6.30	6.30		6.30	6.30		6.00		6.05		6.04		3.86		
	<u>Fondo condotta</u>	4.53		4.52		4.51	4.50		4.49	4.47		4.46		4.45		4.44		4.35		
Profondità di scavo	<u>m</u>	2.18		2.21		2.19	2.15		1.99	1.83		1.79		1.85		1.85				

- POZZETTO DI LAMINAZIONE DIMENSIONI INTERNE 1.50x1.50 m
- POZZETTO DI COLLEGAMENTO AL BACINO DI LAMINAZIONE DIMENSIONI INTERNE 1.50x1.50 m
- POZZETTO DI RACCORDO DIMENSIONI INTERNE 1.25 x 1.25 m
- SCARICO