BACINO DI INVASO

scala 1:50

SEZIONE AA

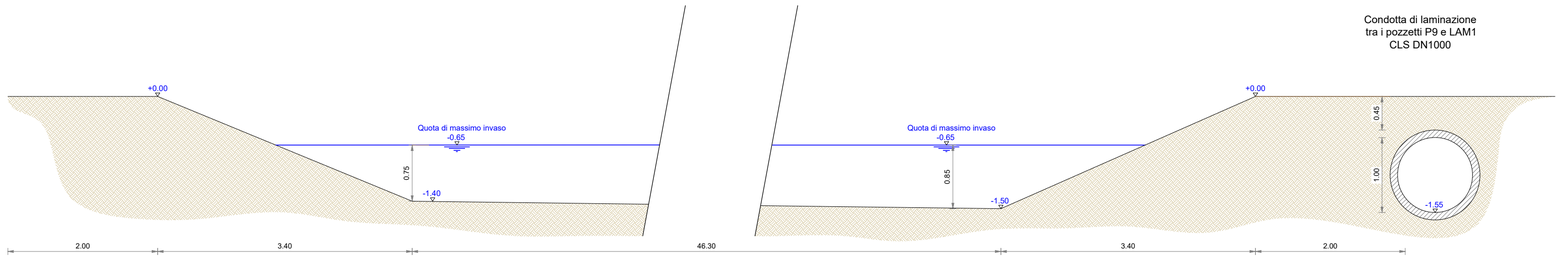

SEZIONE BB

POZZETTO BAC1

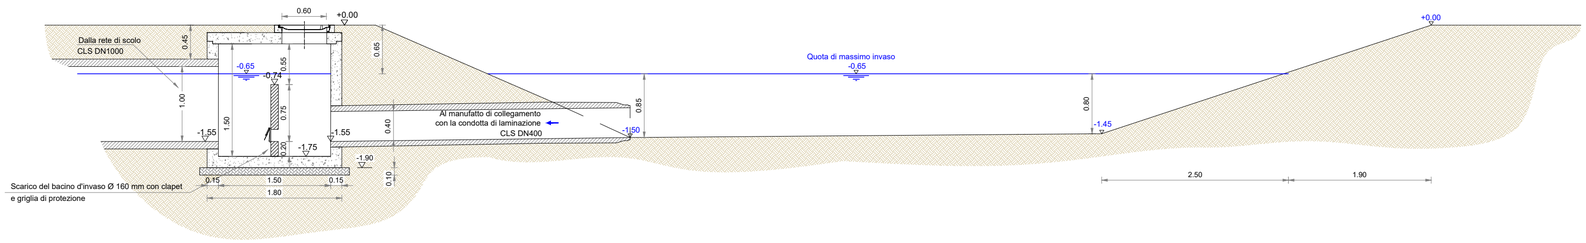

PIANTA BAC1

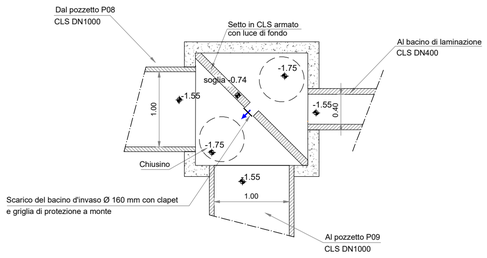

SCALA 1:50

0 1 2 3 4 5 m

POZZETTO DI LAMINAZIONE LAM E SCARICO NEL RECAPITO ESISTENTE

scala 1:50

POZZETTO LAM1

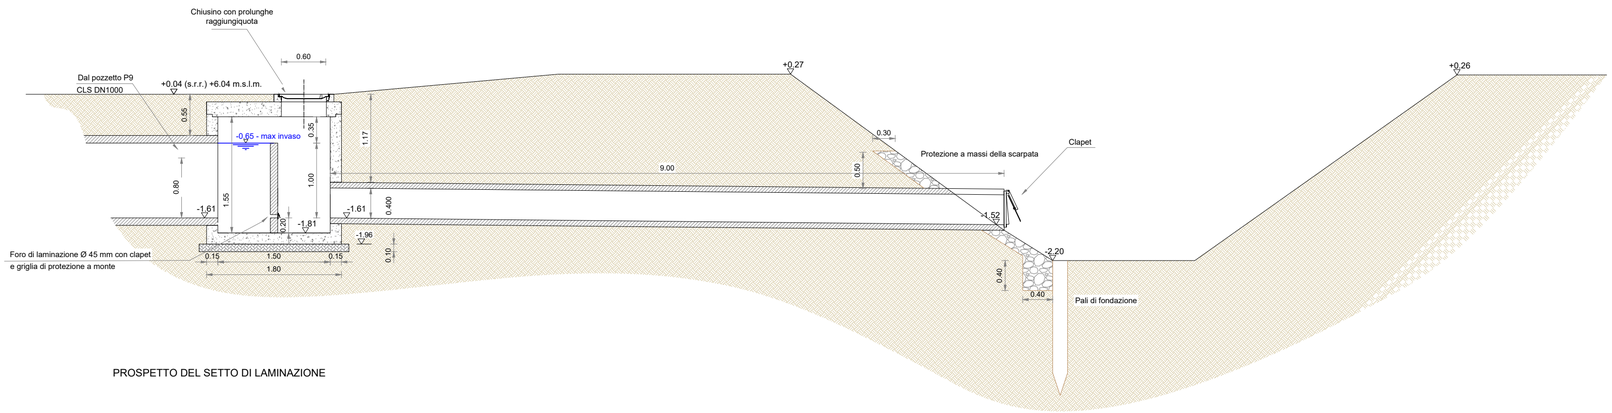

PROSPETTO DEL SETTO DI LAMINAZIONE

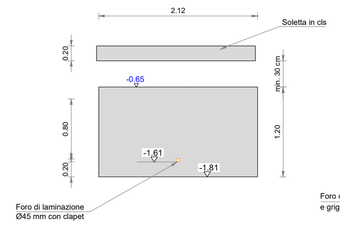

PIANTA

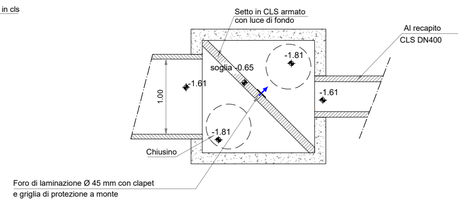

Comune di Spinea (VE)

VALUTAZIONE DI COMPATIBILITA' IDRAULICA

PIANO URBANISTICO ATTUATIVO (P.U.A.)

DEL PROGETTO NORMA N. 32

in Spinea (VE), via G. Carducci - C.T.: Foglio 5,
mappali: 65, 422, 1689, 1691, 1692, 1693, 1694, 1706

TAVOLA	TITOLO	PROGETTISTA
Allegato 6	MANUFATTO DI LAMINAZIONE E PARTICOLARI	Ing. Mauro Tortorelli
SCALA		COLLABORATORE
1:50		Ing. De Marchi Elia
DATA ELABORATO		
Febbraio 2020		
PROGETTAZIONE		

Tech Environmental Engineering
i4Consulting S.r.l.
Via Barroccio dal Borgo, 1 - 35124 Padova (PD)
tel. 049 7966665 - fax 049 685800
info@i4consulting.it - www.i4consulting.it

SO438/2020 | n:\commesse\Lot_Ormenese\SO438_SpineaPN32\All-6_Manufatto di laminazione e particolari.pdf

REV. N°	DATA	MOTIVO DELLA REVISIONE	VERIFICATO	APPROVATO
0	02/2020	Prima emissione	E. DeMarchi	M. Tortorelli