




PARTICOLARE CAMERETTA D'ISPEZIONE N. 1 - scala 1:50

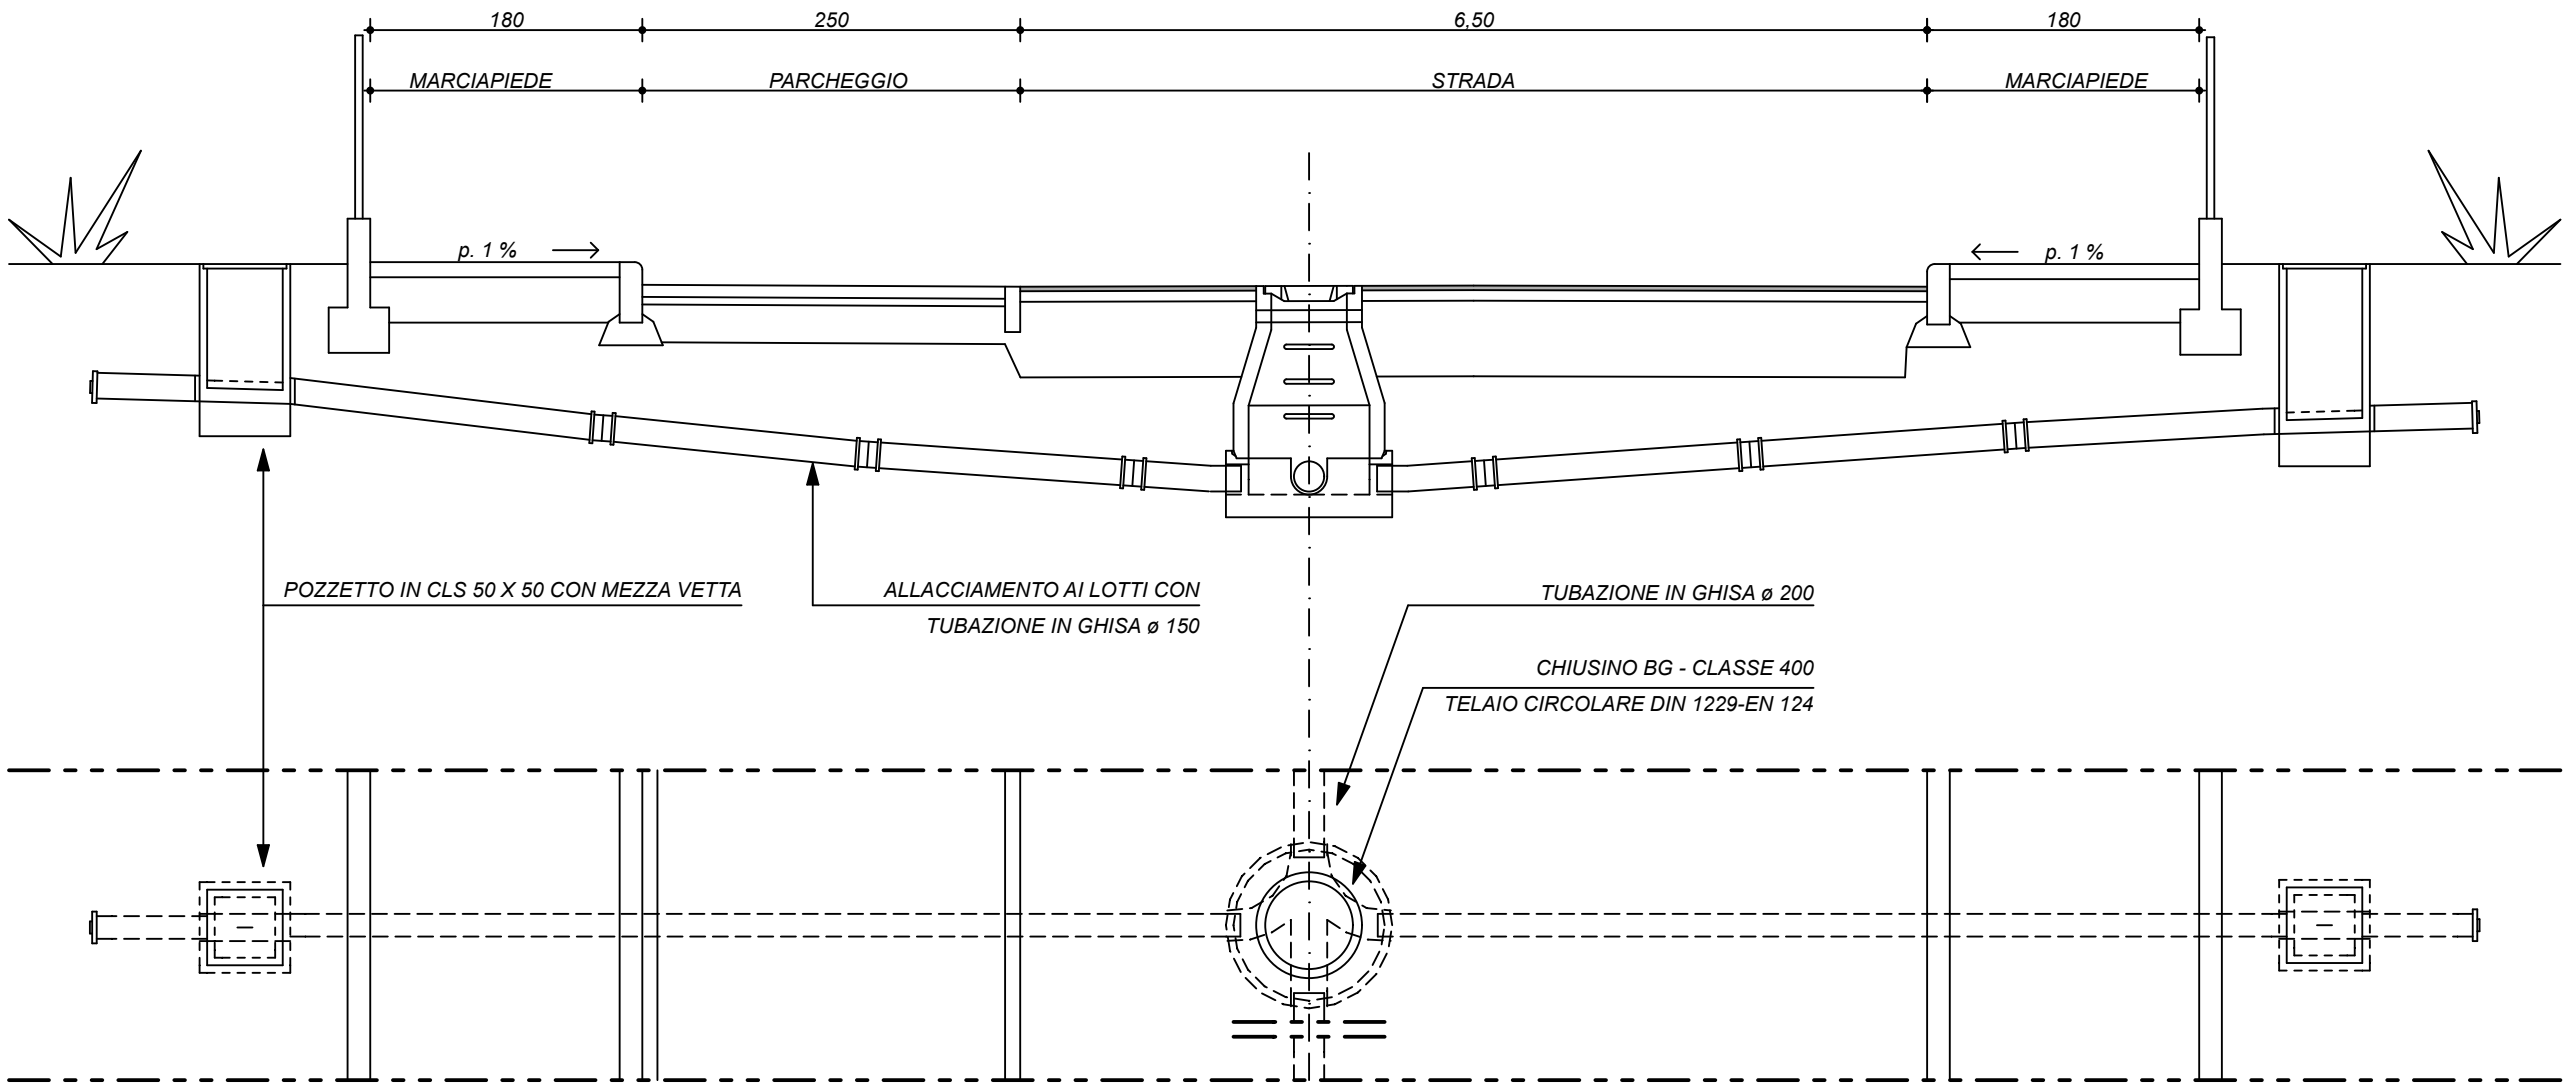


RETI ACQUE NERE E BIANCHE
scala 1:500

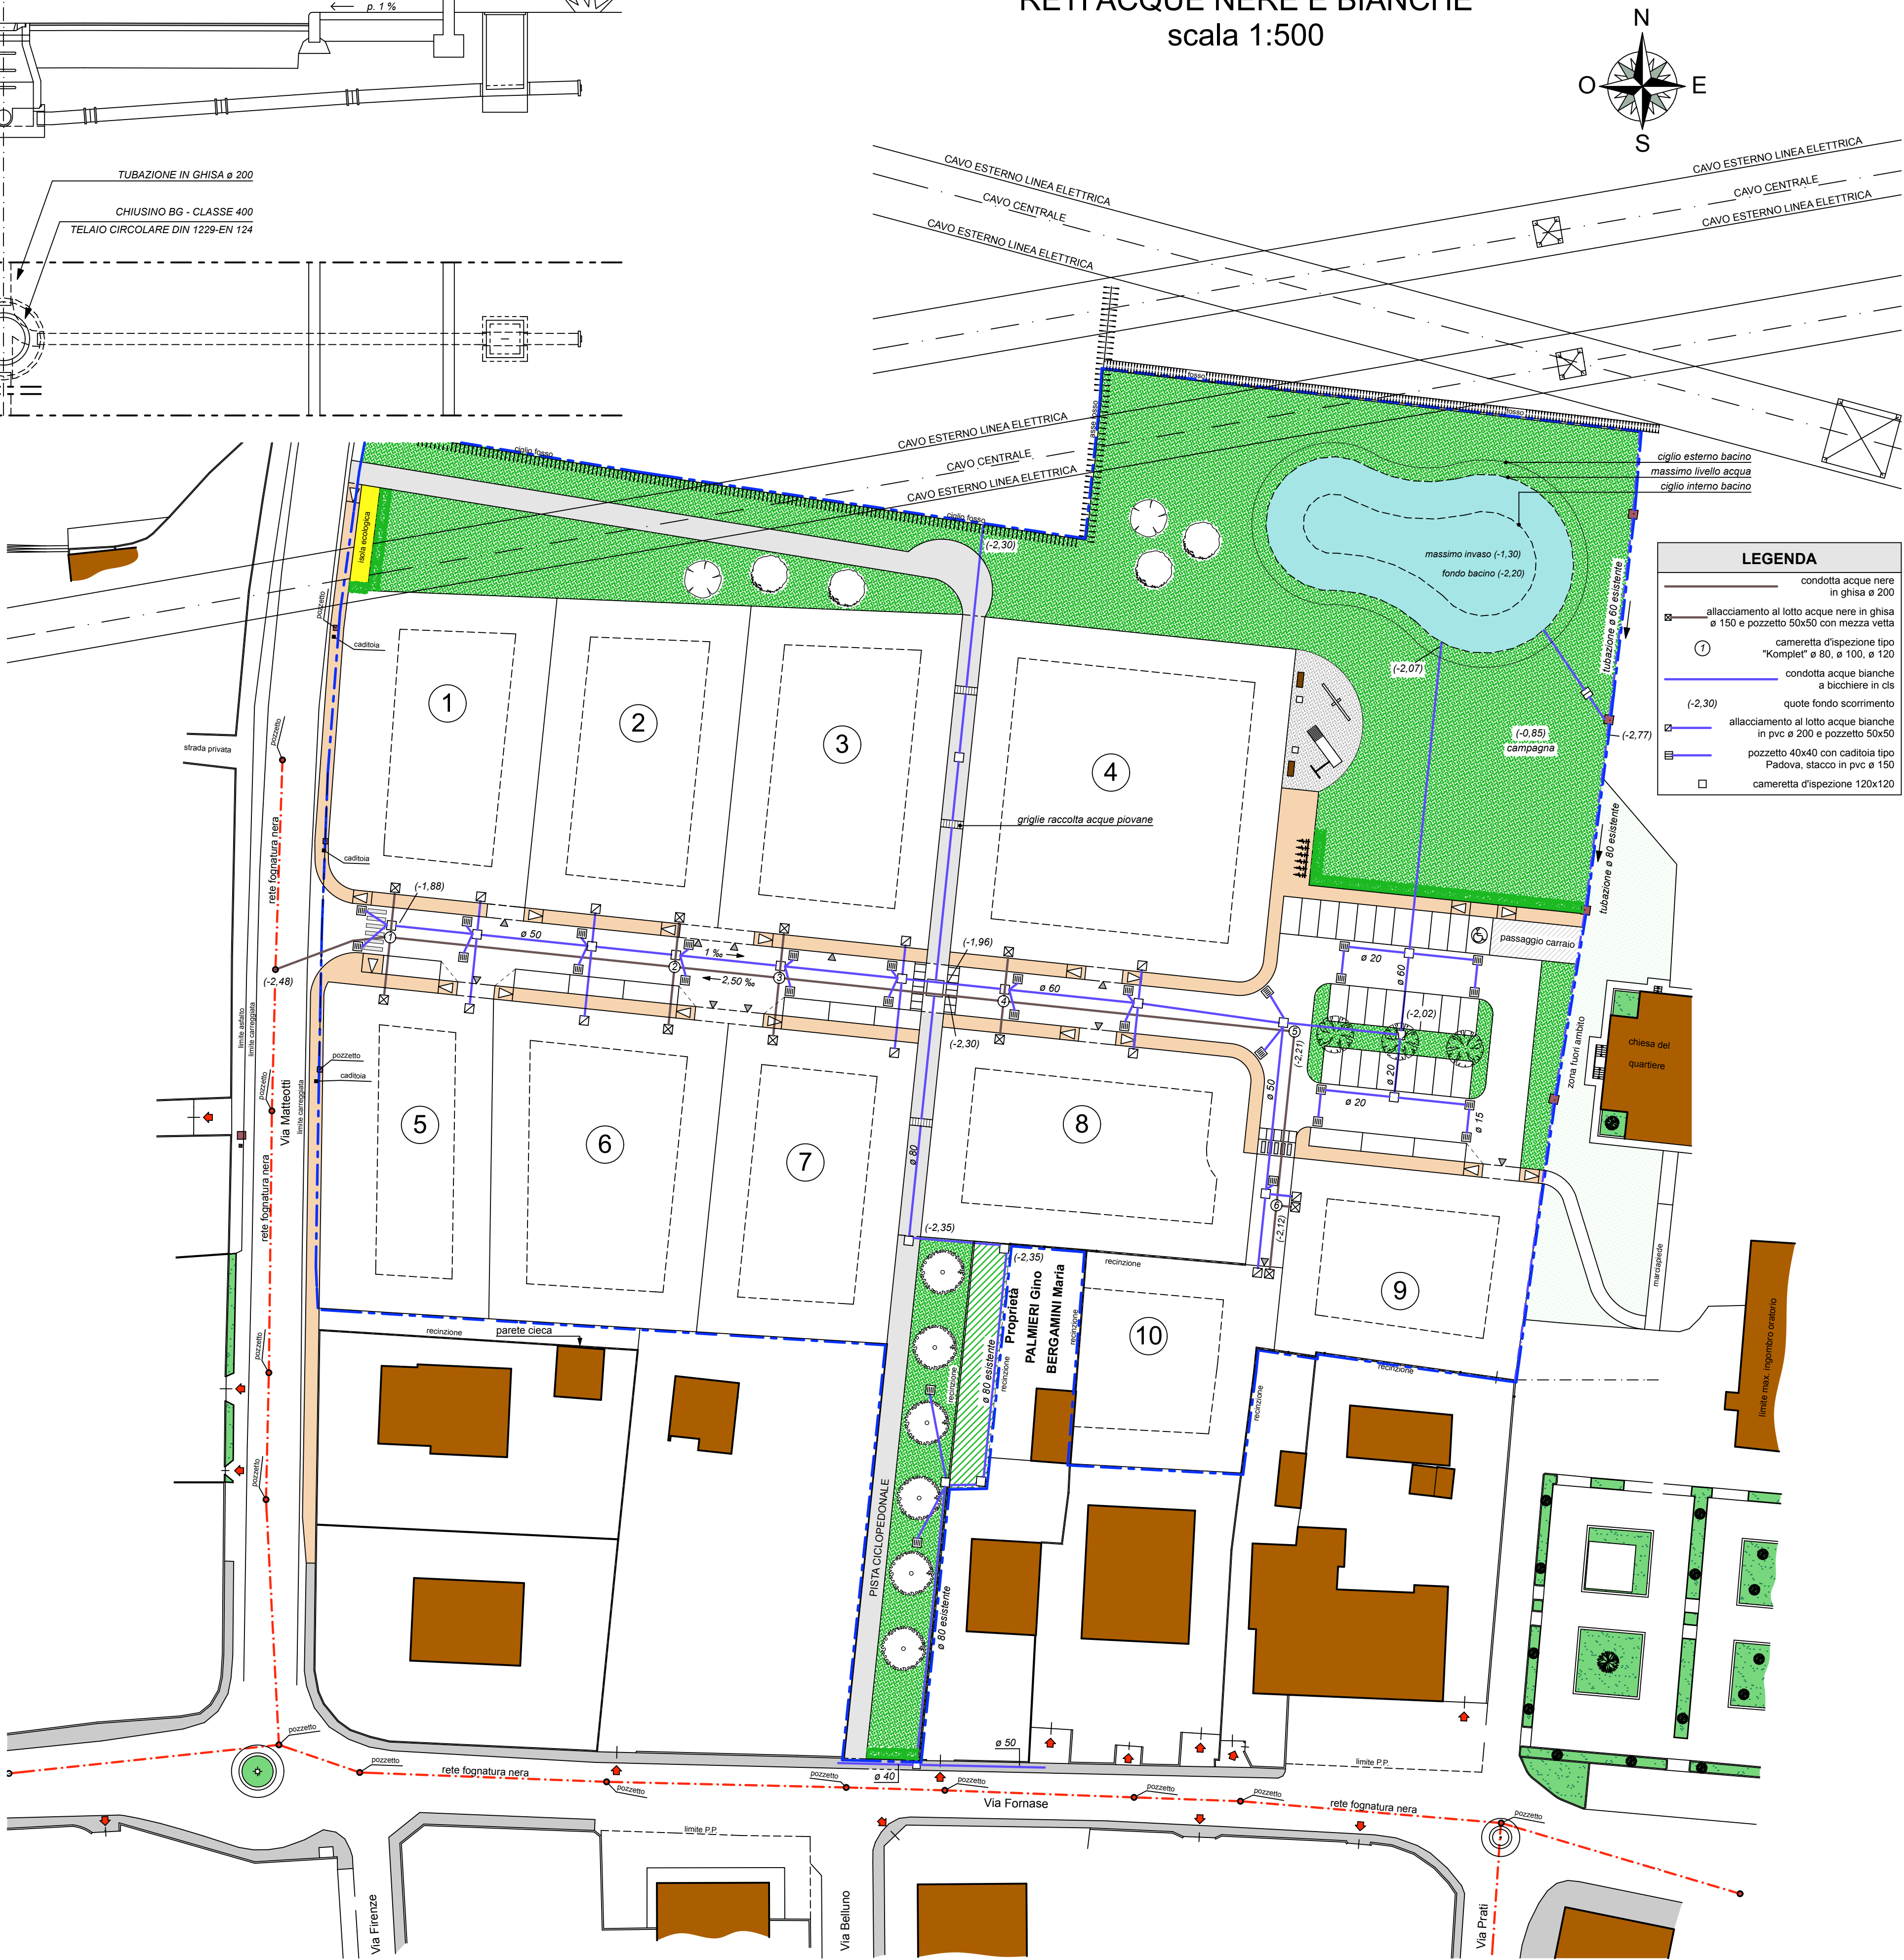


DETTAGLIO INTERSEZIONE STRADALE SOTTOSERVIZI
scala 1:50

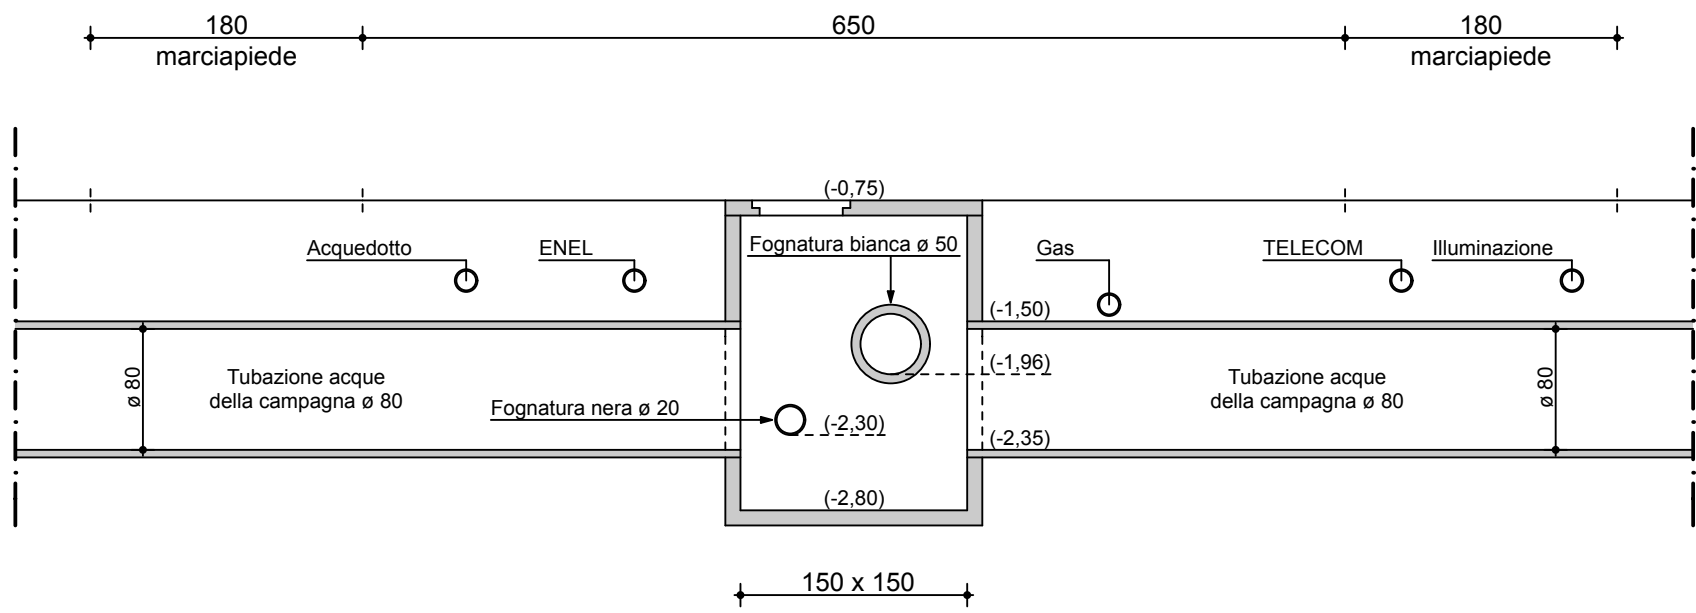

DETTAGLIO COLLEGAMENTO BACINO ALLA CONDOTTA DI SCARICO
scala 1:50

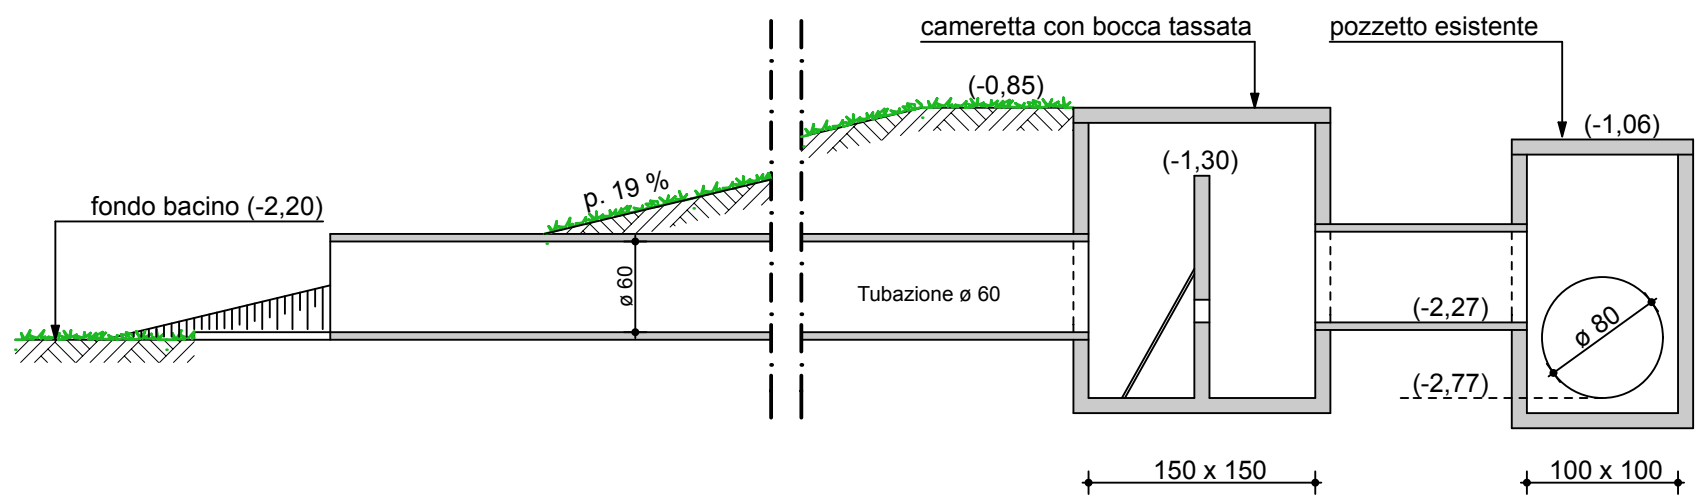

SEZIONE BACINO
SCALA 1:200

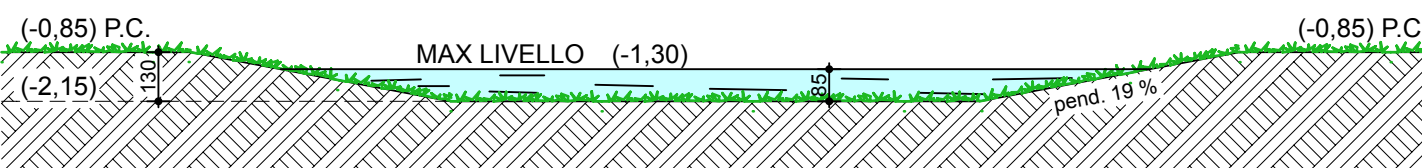

COMUNE DI SPIEA (VE) - PIANO NORMA 8

PROGETTISTI:

Arch. Claudio BIANCON
v. Rossignolo, 11 Spinea - Tel. 041-994521

Arch. Massimo CHINELLATO
v. C.G. 17 Spinea - Tel. 041-997271

Arch. Giovanni MARCATO
v. Ghebbia, 67 Diago - Tel. 041-5630816

SPAZIO RISERVATO AL COMUNE:

Arch. Michele CARLIN
v. Senola, 6/B Dolo - Tel. 041-412699

COMMITTENTI:

BOZZATO Gino	ANOE' Alessia	DE ZORZI Anna Maria
CAVALLIN Maria	ANOE' Arianna	DE ZORZI Gabriele
CAMPANALE Marco	DA LIO Giuseppe	DE ZORZI Giovanni
CAMPANALE Roberta	VANIN Teresa	DE ZORZI Gianfranco
CAMPANALE Roberto	DA LIO Danilo	PALMIERI Loris
MARTINELLO Onorina	DA LIO Lina	PALMIERI Stefano
CASARIN Alessandra	DA LIO Santina	PARROCCHIA S. VITO Don Antonio GENOVESE (parroco pro tempore)
CASARIN Enrico		

TAV. 3

STATO DI PROGETTO:
RETI FOGNATURE BIANCA E NERA

SCALA:	1:50 - 100 - 500	DATA:	1 12 Mar. 2007	3 05 Feb. 2008	5
			2 22 Ott. 2007	4 11 Dic. 2008	6