

REGIONE VENETO  
PROVINCIA DI VENEZIA

COMUNE DI SPINEA

STRUMENTO URBANISTICO ATTUATIVO  
DI INIZIATIVA PRIVATA  
PIANO DI LOTTIZZAZIONE  
ZONA TERRITORIALE OMOGENEA C1/135  
Z.t.o. C1/135 - Angolo Via Pugliese-Via Cattaneo, Spinea  
COMUNE DI SPINEA Foglio 9 Mappali: 1989-2216-2217-2218-2223

STATO DI FATTO

PLANIMETRIA GENERALE:

OGGETTO : RILIEVO DENDROLOGICO E  
RILIEVO RETI TECNOLOGICHE

UBICAZIONE: PLANIMETRIA GENERALE

SCALA : 1:500

DATA : Dicembre 2008

PIA  
URBANISTICO  
02 STATO FATTO

02

DITTA: **CATTANEO IMMOBILIARE srl**

VIA CATTANEO, 11  
30020 VENEZIA Frazione Chioggia  
P.IVA 03676220274  
**FORMACE AGU ONGARI - CAMASIN S.p.A.**  
Via del Nord, 33  
P.O. BOX 100  
P.O. BOX 100370270


**PROGETTISTA:**  
**Dot. Arch. Roberto Moscardi**  
COLLABORATORI: Dott. Arch. Miriam Sola

**STUDIO  
ARCHITETTO  
MOSCARDI**

VENEZIA - SPINEA 30038  
TRIESTE 34100  
Tel. 041-998.044 ; 508.8112

Via Viteriega n. 15  
Via Armando Diaz n. 10  
www.architettemoscardi.it  
E mail: orchim@tin.it  
Telefono 041-999.453

TUTTI I DIRITTI RISERVATI - ALL RIGHTS RESERVED.  
Nessuna parte di questo disegno può essere data in visione o terzi, coperta in alcun modo e memorizzata meccanicamente o elettronicamente in nessun modo.  
No part of this work may be used with building purposes or reproduced in any form or incorporated into any information retrieval system, electronic or mechanical, without the written permission of the copyright owner.

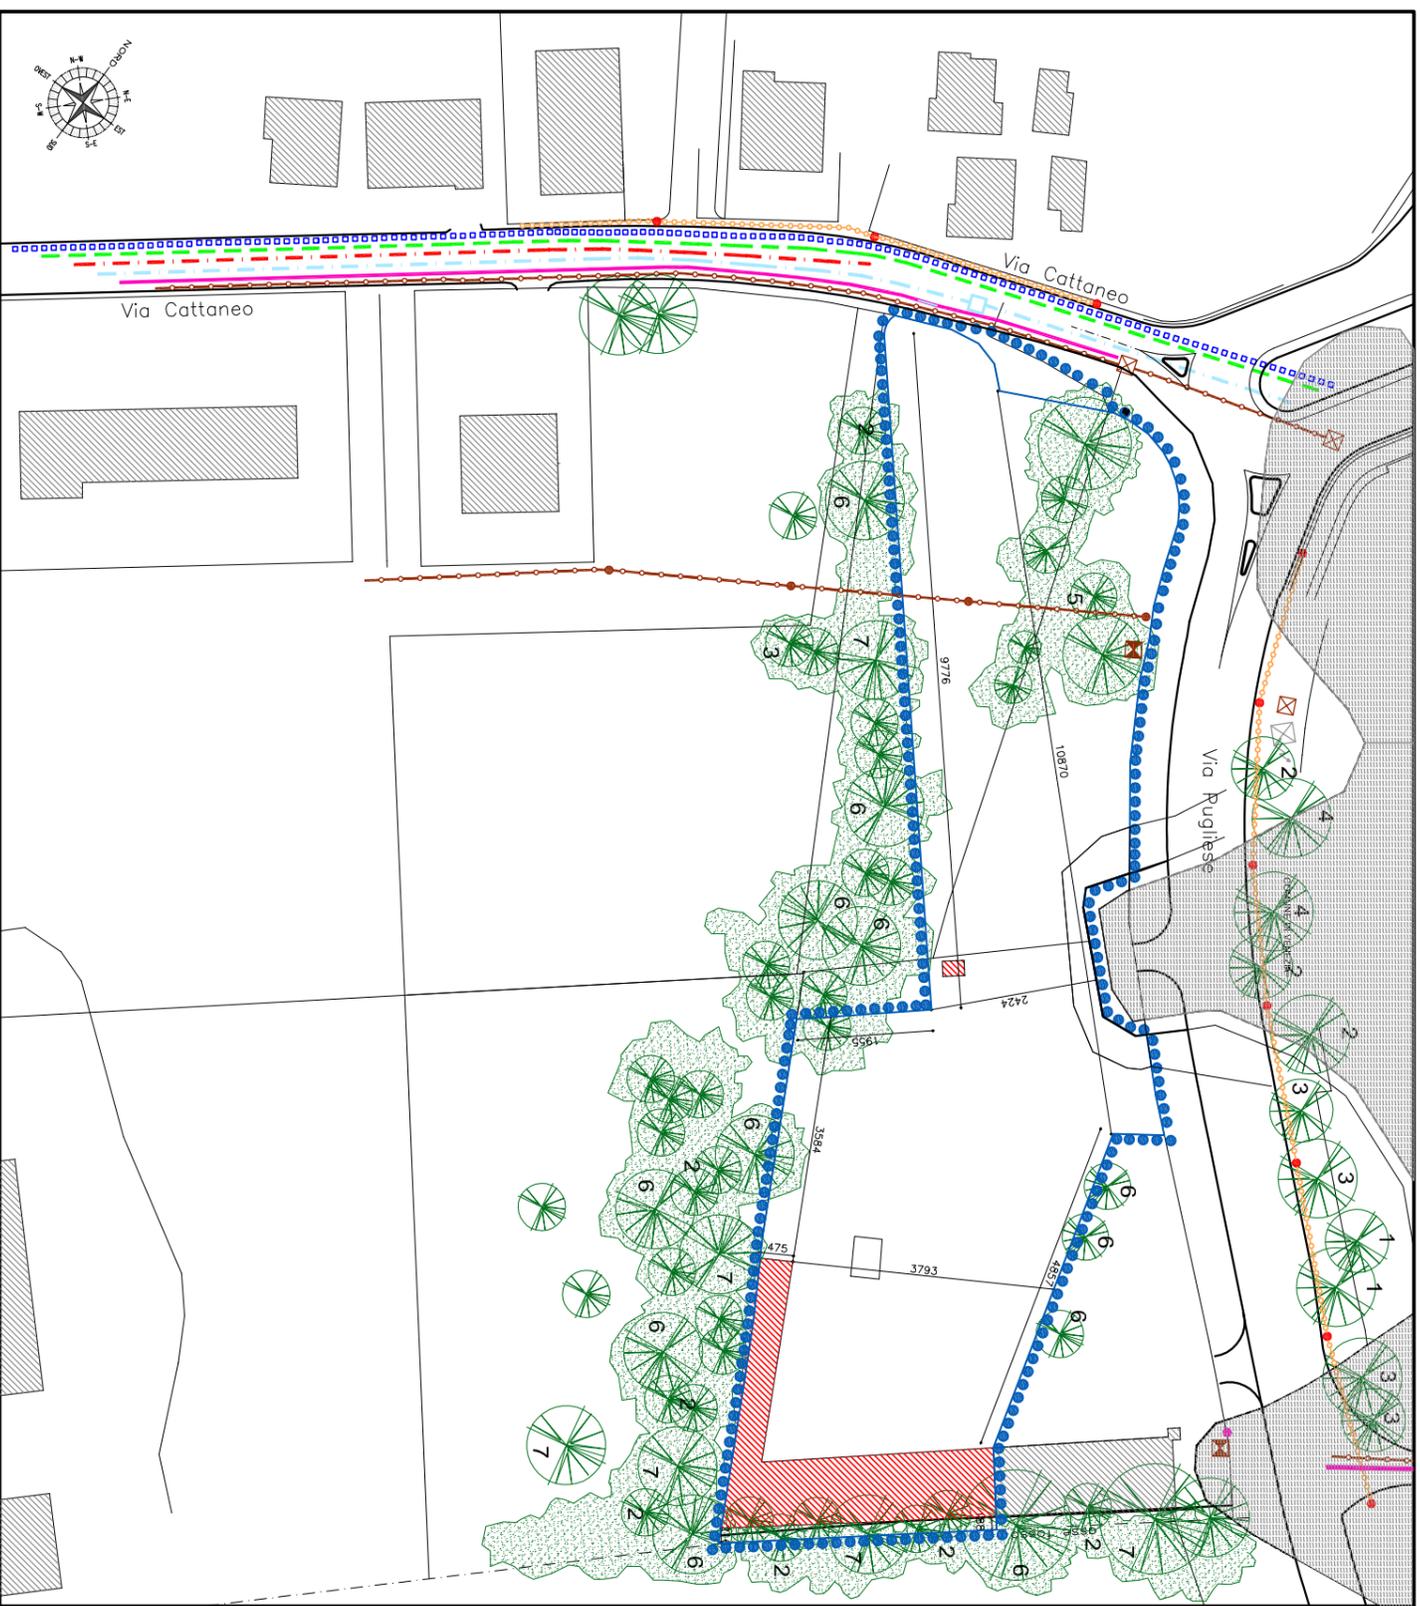

STATO DI FATTO:  
PLANIMETRIA GENERALE: RILIEVO DENDROLOGICO E RETI TECNOLOGICHE

SCALA 1:500

### LEGENDA

- |  |                               |                                  |                                    |
|--|-------------------------------|----------------------------------|------------------------------------|
| AMBITO DI PROPRIETA'   | RETE FOGNATURA BIANCA         | RETE GAS METANO                  | RETE ELETTRICA ESISTENTE           |
| COSTRUZIONI E MANUFATTI ESISTENTI ESTERNI ALL'AMBITO             | FOGNATURA BIANCA ESISTENTE    | GAS METANO ESISTENTE             | RETE ELETTRICA ESISTENTE           |
| COSTRUZIONI E MANUFATTI ESISTENTI INTERNI ALL'AMBITO DA DEMOLIRE | POZZETTO                      | ILLUMINAZIONE PUBBLICA ESISTENTE | RETE ELETTRICA ESISTENTE           |
| CABINA ENEL  | RETE ACQUEDOTTO               | ILLUMINAZIONE PUBBLICA ESISTENTE | CONTATORE ENEL PRIVATO             |
| VIABILITA' PRINCIPALE  | ACQUEDOTTO ESISTENTE          | PALO                             | TELECOM ESISTENTE                  |
| VERBE (ARBUSI SELVATICI)   | RETE FOGNATURA NERA           | FOGNATURA NERA ESISTENTE         | ALLACCIAMENTO (PROVISIONO) TELECOM |
| 1 CEDRUS DEODARA, CEDRO DELL'HIMALAYA                            | RETE FOGNATURA NERA ESISTENTE | FOGNATURA NERA ESISTENTE         |                                    |
| 2 SALIX VIMINALIS, SALICE DA VIMINI                              |                               |                                  |                                    |
| 3 SALIX BABYLONICA, SALICE PIANGENTE                             |                               |                                  |                                    |
| 4 PICEA EXCELSA, ABETE ROSSO                                     |                               |                                  |                                    |
| 5 CORYLUS AVELLANA, NOCCIOLO COMUNE                              |                               |                                  |                                    |
| 6 POPULUS ALBA, PIOPPO BIANCO                                    |                               |                                  |                                    |
| 7 CARPINUS BETULUS, CARPINO BIANCO                               |                               |                                  |                                    |