LEGENDA:

- PERIMETRO PIANO URBANISTICO ATTUATIVO APPROVATO CON DELIBERA C.C. N°36/2008 DEL 12/06/2008
- EDIFICI DI PROGETTO
- COSTRUZIONI E MANUFATTI ESISTENTI ESTERNI ALL'AMBITO
- VIABILITA' PRINCIPALE
- COMUNE DI VENEZIA
- MARCIAPIEDI PROPRIETA' PRIVATA

LEGENDA:

- FIGLIII 303 art.135 - ATTRAVERSAMENTO PEDONALE
- PARCHEGGIO PUBBLICO
- PARCHEGGIO PRIVATO
- PARCHEGGIO DISABILE
- FIGLIII 79/a art.120 - SOSTA RISERVATA A PARTICOLARI CATEGORIE (DISABILE
- ATTRAVERSAMENTO PEDONALE
- FIGLIII 76 art.120 - PARCHEGGIO
- CARROZZINA INGOMBRO DIAMETRO 150 CM ROTAZIONE DI 360°
- SPAZI DI INGOMBRO ANTISTANTI E RETROSTANTI GLI INGRESSI

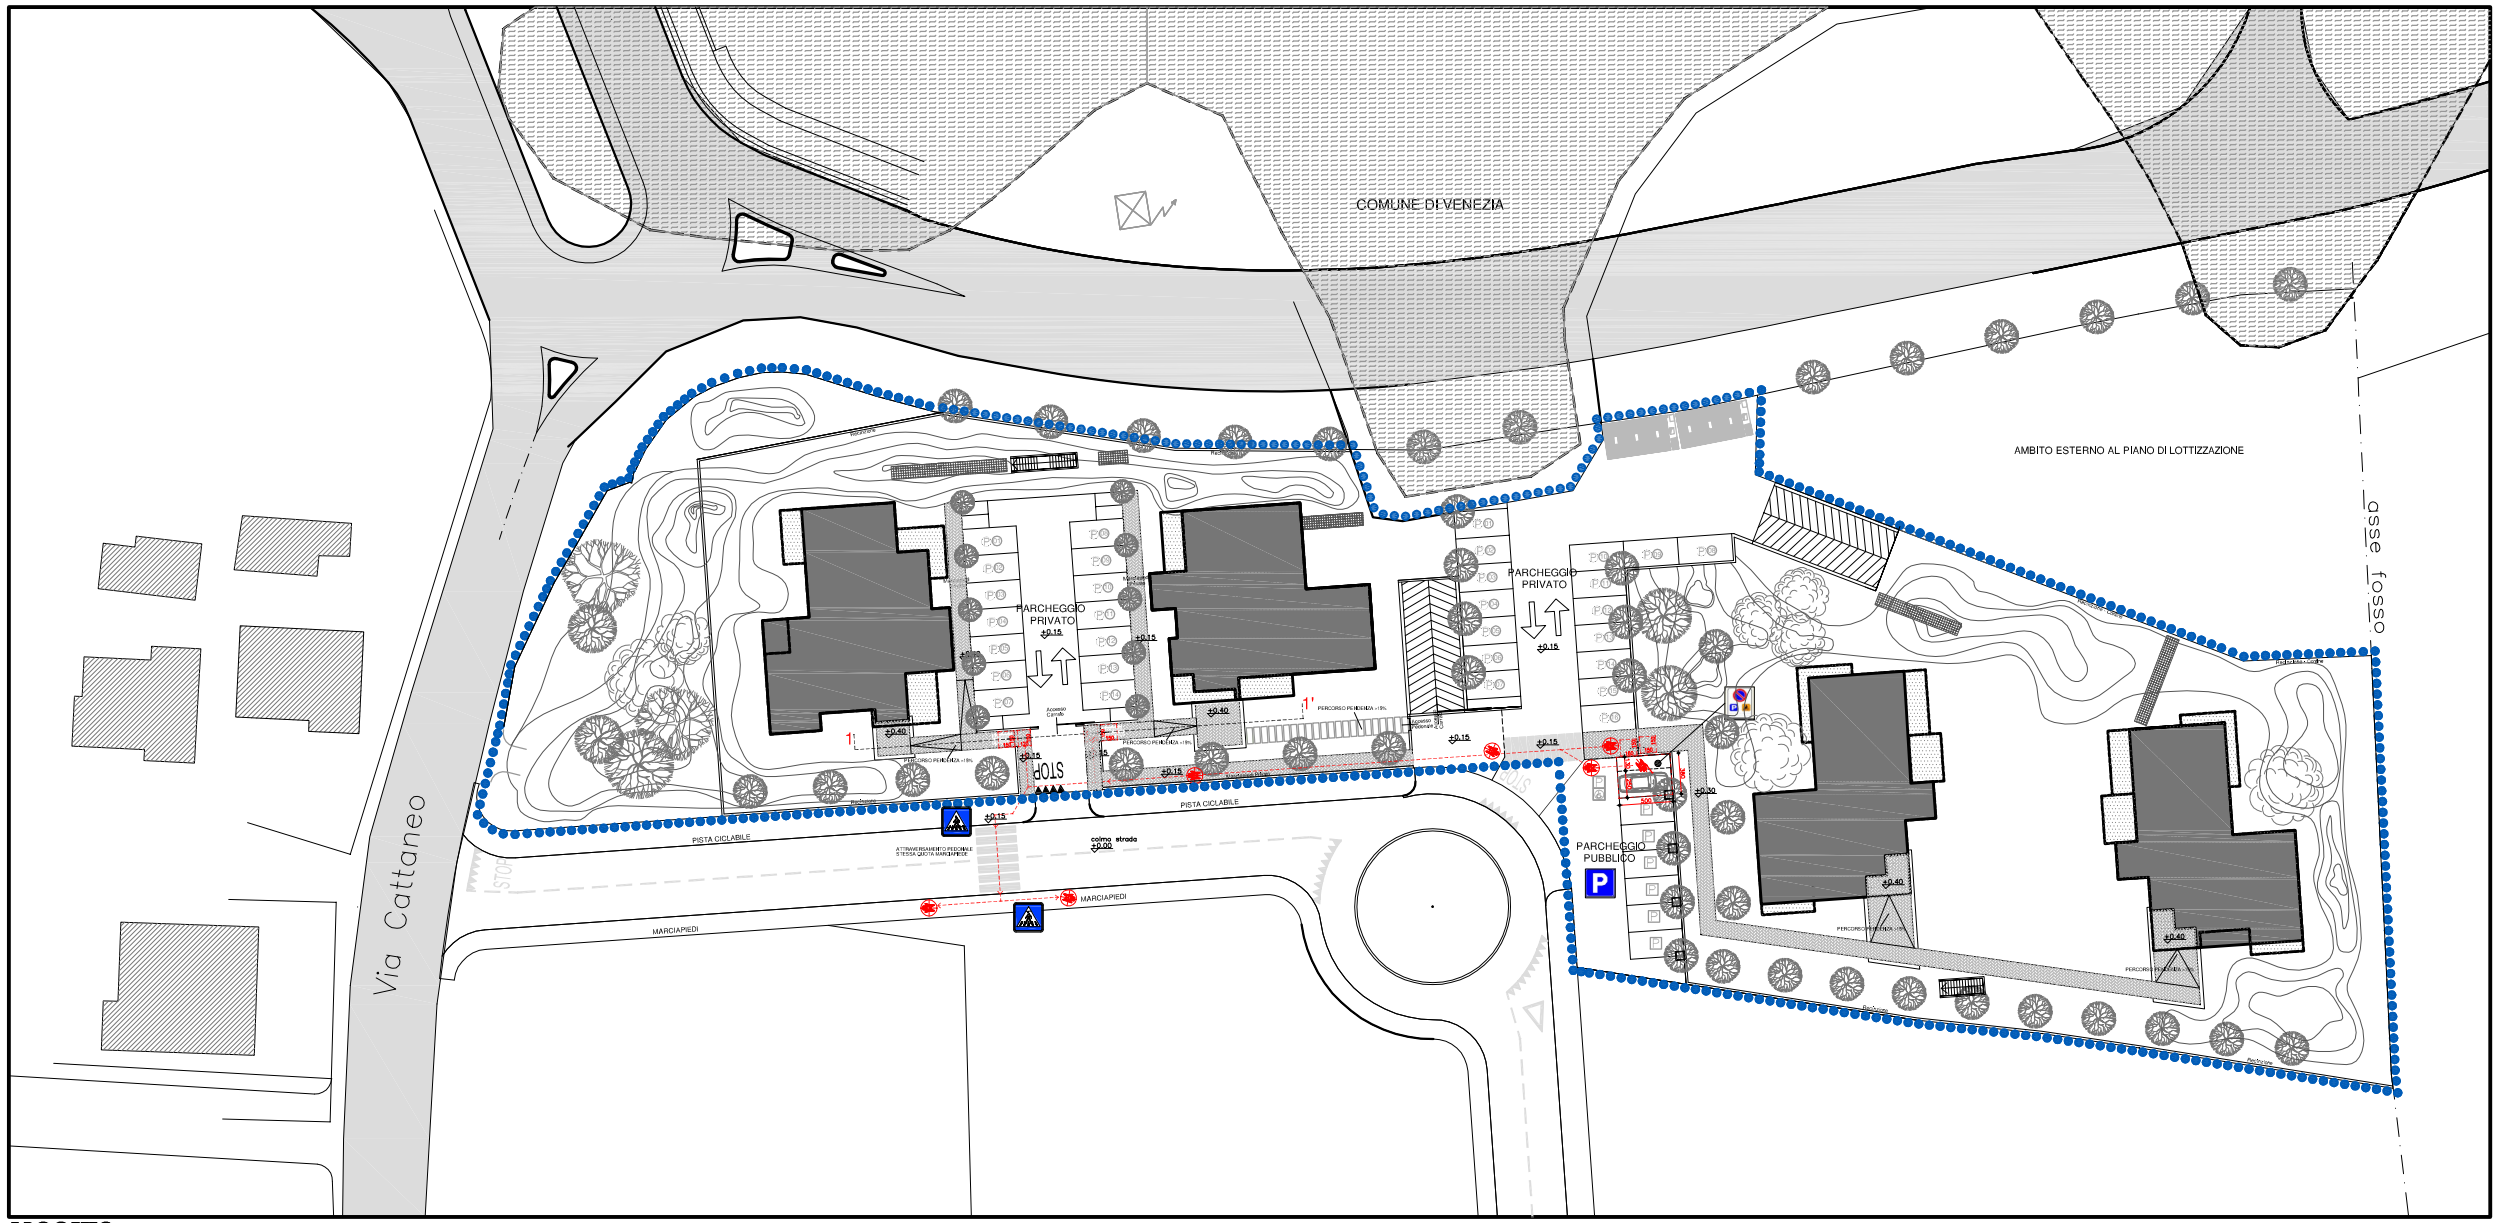

REGIONE VENETO
PROVINCIA DI VENEZIA
COMUNE DI SPINEA

STRUMENTO URBANISTICO ATTUATIVO
DI INIZIATIVA PRIVATA
PIANO DI LOTTIZZAZIONE
ZONA TERRITORIALE OMOGENEA C1/135

Z.t.o. C1/135 - Angolo Via Pugliese-Via Cattaneo, Spinea

COMUNE DI SPINEA Foglio 9 Mappali 1989-2216-2217-2218-2223

PROGETTO

LEGGE N° 13 DEL 09 GENNAIO 1989
E D.M. N° 236 DEL 14 GIUGNO 1999

OGGETTO : PLANIMETRIA GENERALE DEI PERCORSI PER L'ACCESSIBILITA' ALLE PERSONE DISABILI

UBICAZIONE: PLANIMETRIA GENERALE ESTERNI E SEZIONE 1-1'

SCALA : 1:250 1:50

DATA : Dicembre 2008

PUA PIANO URBANISTICO ATTUATIVO
06 PROGETTO
06

DITTA: **CATTANEO IMMOBILIARE srl**
Via Pugliese, 13
30030 VENEZIA Frazione Chirignago
P.IVA 03676220274

FORNACE AGLI ONGARI - CAVASIN S.p.A.
Via del Novale, 53
30033 NOALE - Venezia
P.IVA 00183770270

STUDIO ARCHITETTO MOSCARDI

PROGETTISTA:
Dott. Arch. Roberto Moscardi
COLLABORATORI: Dott. Arch. Alejandro Sala Dott. Arch. Martina Peloso Dott. Arch. Jacopo Polese Geom. Maurizio Masiero

VENEZIA - SPINEA 30038 Viale Vareggio n. 15 E mail: archimos@tin.it
TRIESTE 34100 Via Armando Diaz n. 10
Tel. 041-998.044 ; 508.81.12 www.architettomoscardi.it Telefax 041-999.453

TUTTI I DIRITTI RISERVATI - ALL RIGHTS RESERVED.
Nessuna parte di questo disegno può essere data in visione a terzi, copiata in alcun modo o memorizzata meccanicamente o elettronicamente né essere utilizzata a fini costruttivi, senza il permesso scritto del proprietario del diritti d'autore.
No parte of this work may be used with building purposes or circulated or reproduced in any form or incorporated into any information retrieval system, electronic or mechanical, without the written permission of the copyright owner.

PROGETTO:
PLANIMETRIA GENERALE DEI PERCORSI PER L'ACCESSIBILITA' ALLE PERSONE DISABILI

SCALA 1:250

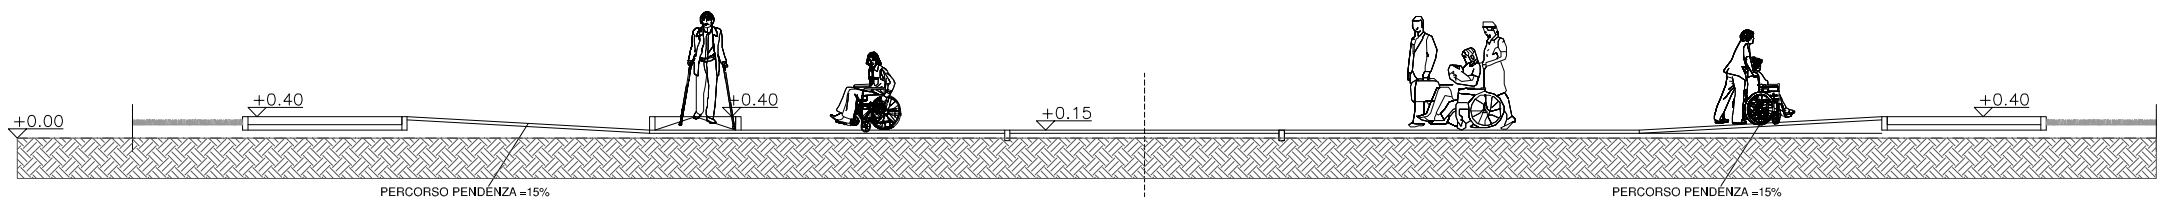

SEZIONE 1-1'

SCALA 1:50