


PLANIMETRIA GENERALE SCALA 1:500

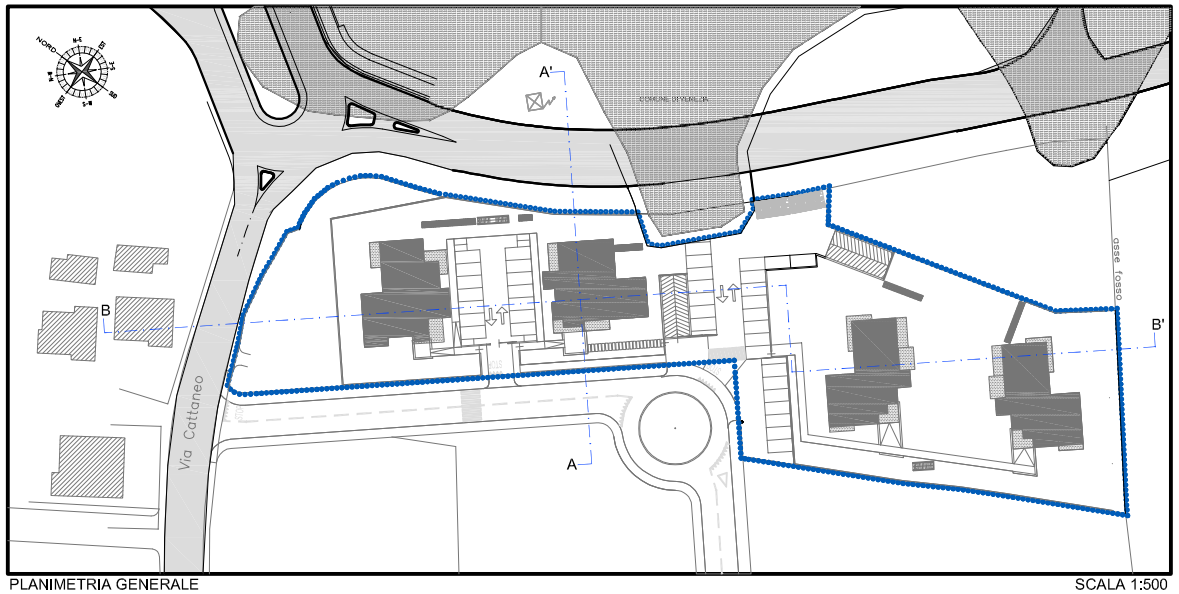


PROFILO SEZIONE A-A' Scala 1:250




PARTICOLARE 01 SCALA 1:25

## LEGENDA:

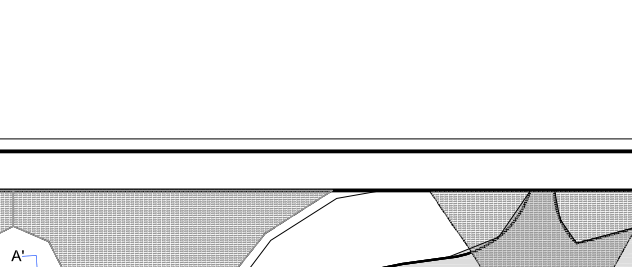01 - Pavimentazione in betonelle, spessore 6 cm
02 - Letto pavimentazione in ghiaino, spessore 7 cm
03 - Massetto in cls armato con rete elettrosaldata, spessore 10 cm
04 - Sottofondo misto natura, spessore 40-60 cm
05 - Rete Gas Metano di progetto
06 - Rete Telefonica di progetto, N.2 tubi in PVC Ø125mm
07 - Rete Elettrica ENEL B.T. di progetto, N.2 tubi in PVC Ø125mm
08 - Rete Acquedotto di progetto
09 - Rete Fognatura nera di progetto, Tubo in gres Ø25-30cm
10 - Rete Fognatura bianca di progetto, Tubo in c.a. Ø40-50cm
11 - Pozzetto Sifonato 40x40cm con cadtola in ghisa a nido d'ape
12 - Illuminazione Pubblica di progetto, Tubo in PVC Ø63cm
13 - Recinzione in muratura in cls e rete metallica
14 - Strato di sabbia, spessore 20cm
15 - Misto natura, spessore 20cm
16 - Misto vagliato (Stabilizzato), spessore 20cm
17 - Conglomerato bituminoso (Bynder), spessore 12 cm
18 - Manto d'usura, spessore 3cm
19 - Strato di materiale in tessuto non tessuto di polipropilene agugliato imputrescibile

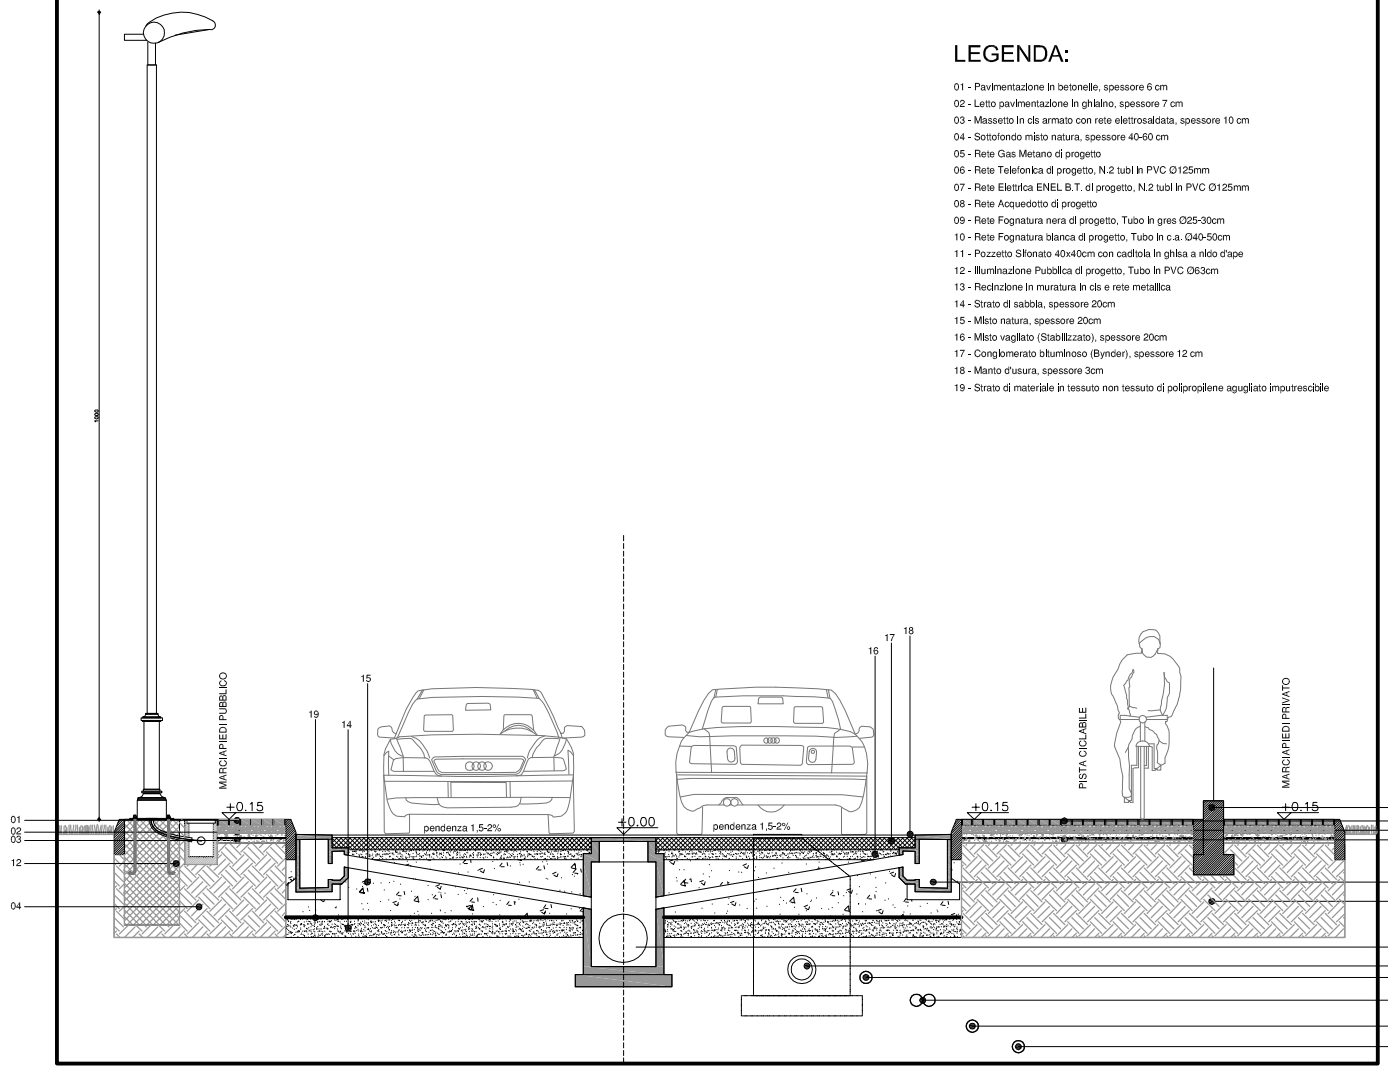


PROFILO SEZIONE B-B' SCALA 1:250




PARTICOLARE 02 SCALA 1:10

LEGENDA:

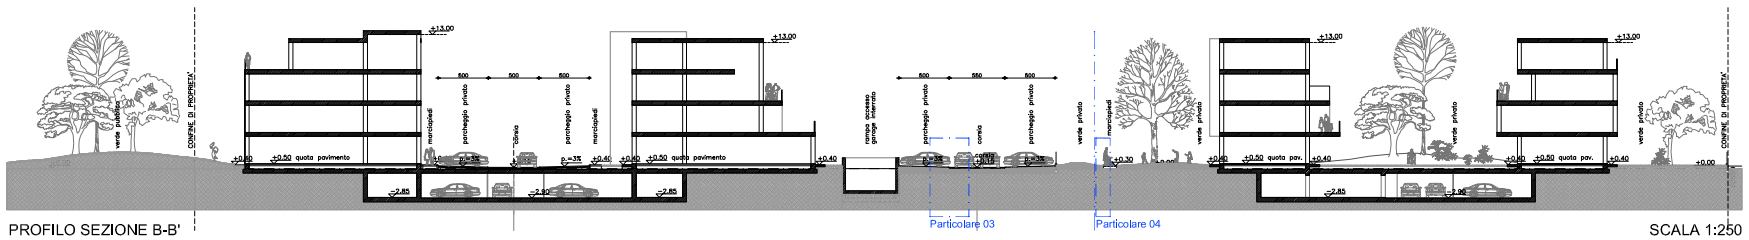01 - Manto d'usura, spessore 3 cm
02 - Conglomerato bituminoso (BYNDER), spessore 12 cm
03 - Misto vagliato (Stabilizzato), spessore 8-10 cm
04 - Misto Natura, spessore 40-60 cm
05 - Strato di materiale in tessuto non tessuto di polipropilene agugliato imputrescibile
06 - Strato di sabbia, spessore 20cm
07 - Terreno vegetale

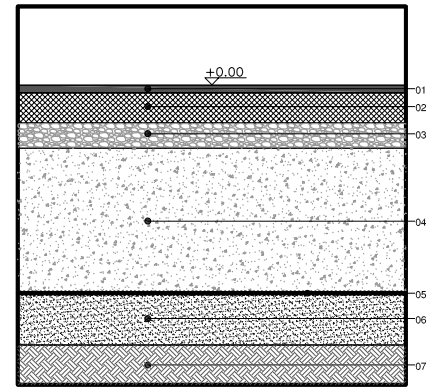


PARTICOLARE 03 SCALA 1:25

LEGENDA:

01 - Cordolo in calcestruzzo
02 - Masselli grigliati autobloccanti
03 - Letto di sabbia, spessore 10cm
04 - Strato di materiale inerte
05 - Terreno vegetale

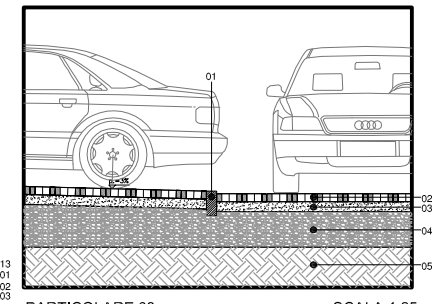


PARTICOLARE 04 SCALA 1:10

LEGENDA:

01 - Cordolo in calcestruzzo
02 - Pavimentazione elementi autobloccanti in conglomerato, spessore 6cm
03 - Letto pavimentazione in ghiaino, spessore 7cm
04 - Massetto in cls armato con rete elettrosaldata, spessore 10cm
05 - Terreno vegetale

REGIONE VENETO
PROVINCIA DI VENEZIA
COMUNE DI SPINEA
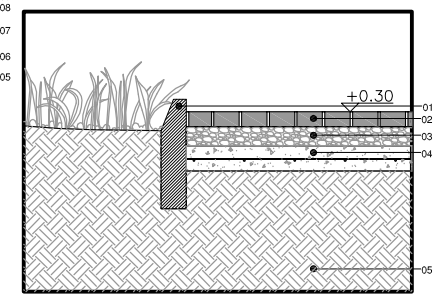
# STRUMENTO URBANISTICO ATTUATIVO
# DI INIZIATIVA PRIVATA
# PIANO DI LOTTIZZAZIONE
## ZONA TERRITORIALE OMOGENEA C1/135

Z.t.o. C1/135 - Angolo Via Pugliese-Via Cattaneo, Spinea

COMUNE DI SPINEA Foglio 9 Mappali 1989-2216-2217-2218-2223

PROGETTO

**OGGETTO :** PROFILI E SEZIONI A-A' E B-B'
PARTICOLARI DI SEZIONE

**UBICAZIONE:** PLANIMETRIA GENERALE E SEZIONI

**SCALA :** 1:500 1:250 1:25 1:10

**DATA :** Dicembre 2008

PUA PIANO URBANISTICO ATTUATIVO
07 PROGETTO
07

**DITTA:** **CATTANEO IMMOBILIARE srl**
Via Pugliese, 13
30030 VENEZIA Frazione Chirignago
P.IVA 03676220274

**FORNACE AGLI ONGARI - CAVASIN S.p.A.**
Via del Rovere, 72
30033 NOALE - Venezia
P.IVA 00183770270

STUDIO ARCHITETTO MOSCARDI

**PROGETTISTA:**
**Dott. Arch. Roberto Moscardi**
COLLABORATORI: Dott. Arch. Alejandro Sala Dott. Arch. Martina Peloso Dott. Arch. Jacopo Polese Geom. Maurizio Masiero

VENEZIA - SPINEA 30038 Viale Vicareggio n. 15 E mail: archimos@tin.it
TRIESTE 34100 Via Armando Diaz n. 10
Tel. 041-998.044 ; 508.81.12 www.architettomoscardi.it Telefax 041-999.453

TUTTI I DIRITTI RISERVATI - ALL RIGHTS RESERVED.
Nessuna parte di questo disegno può essere data in visione o terzi, copiata in alcun modo o memorizzata meccanicamente o elettronicamente né essere utilizzata a fini costruttivi, senza il permesso scritto del proprietario dei diritti d'autore.
No parts of this work may be used with building purposes or circulated or reproduced in any form or incorporated into any information retrieval system, electronic or mechanical, without the written permission of the copyright owner.