
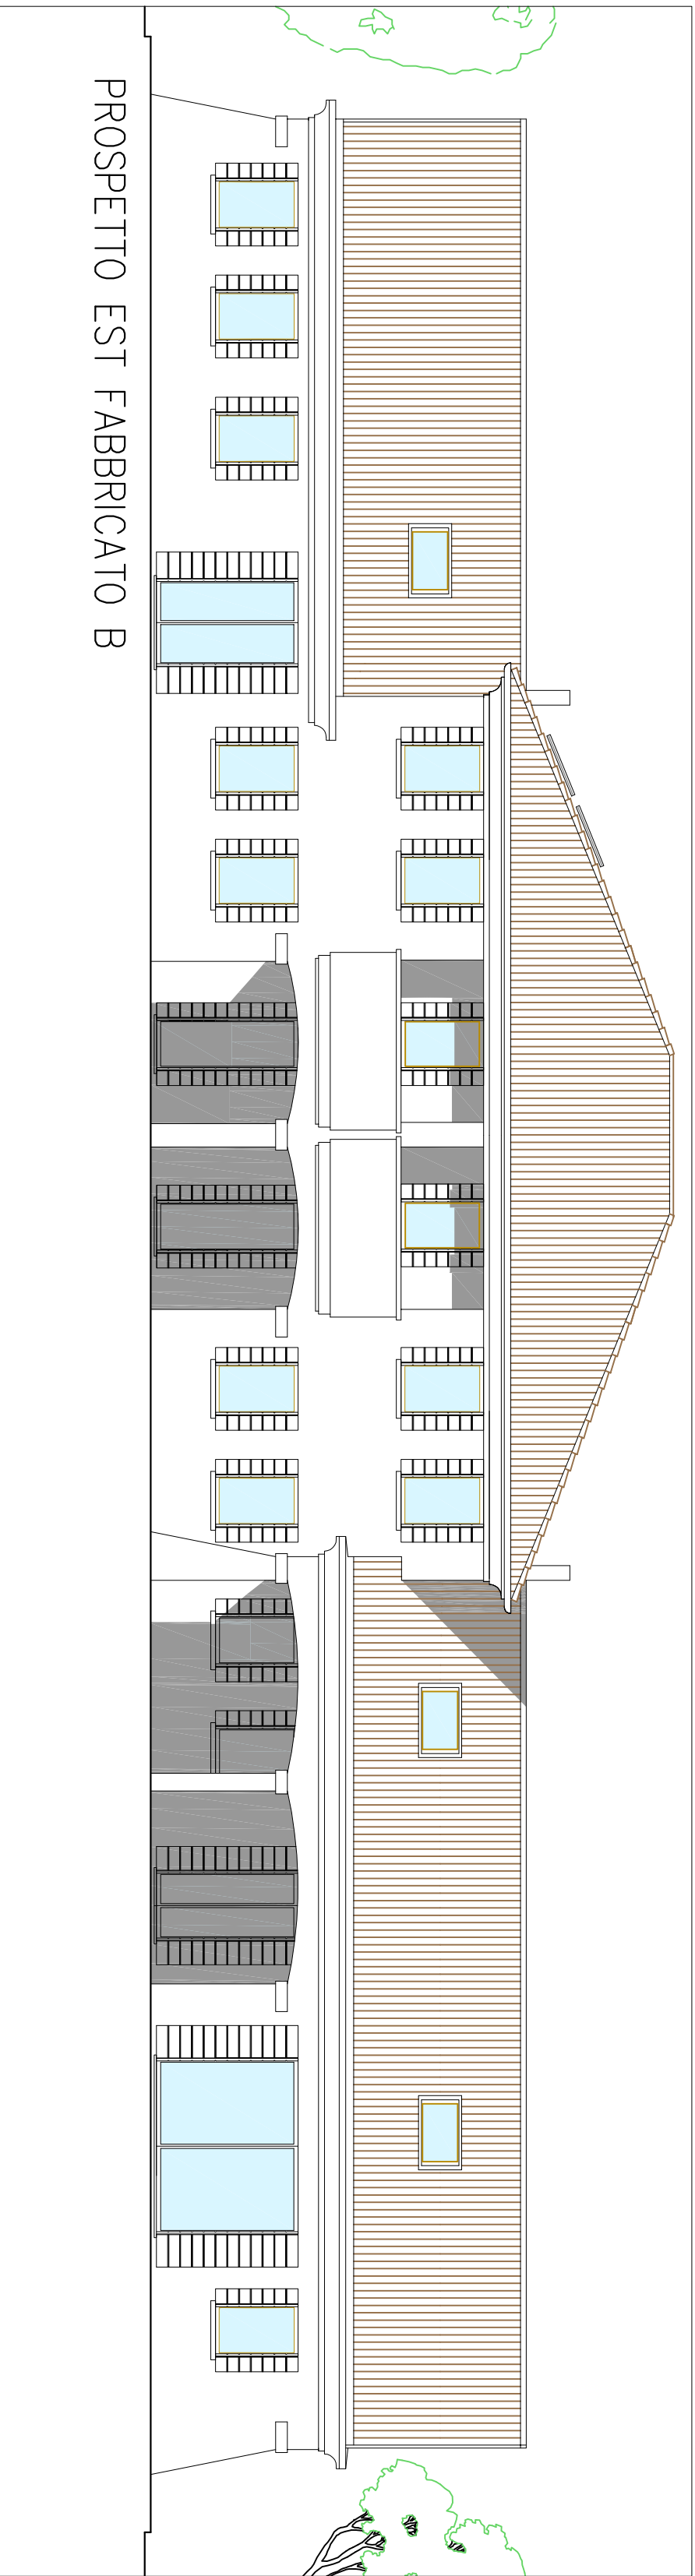
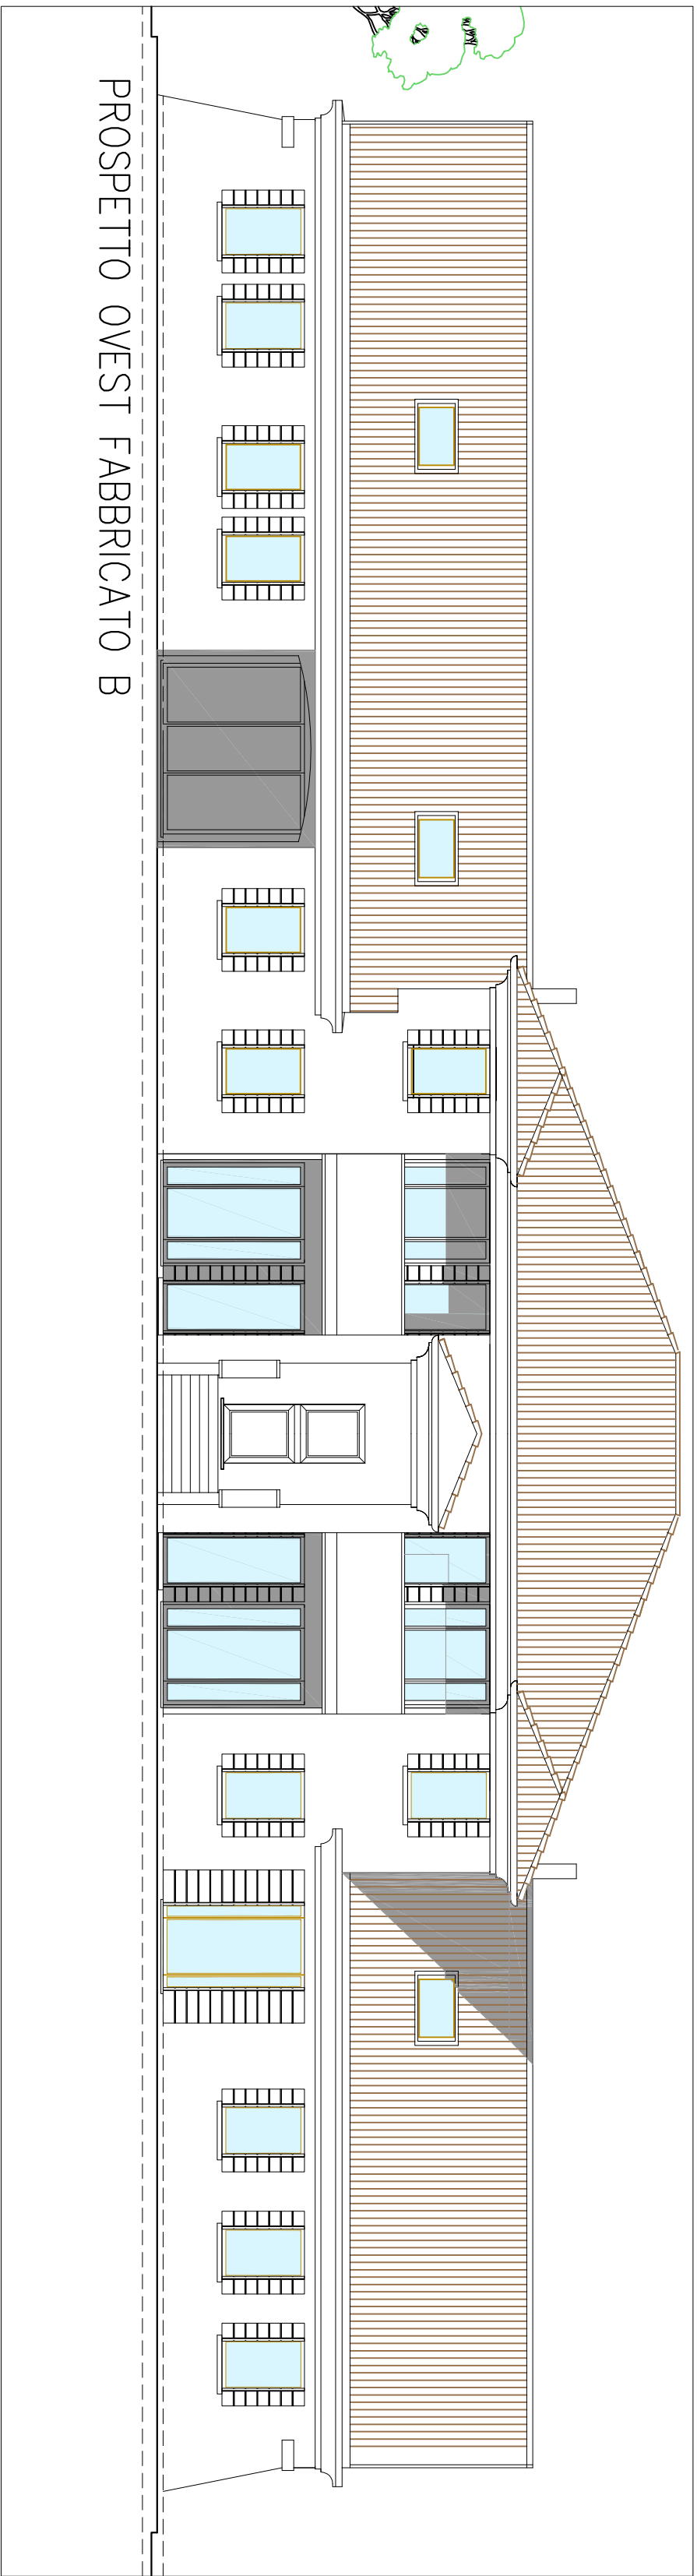
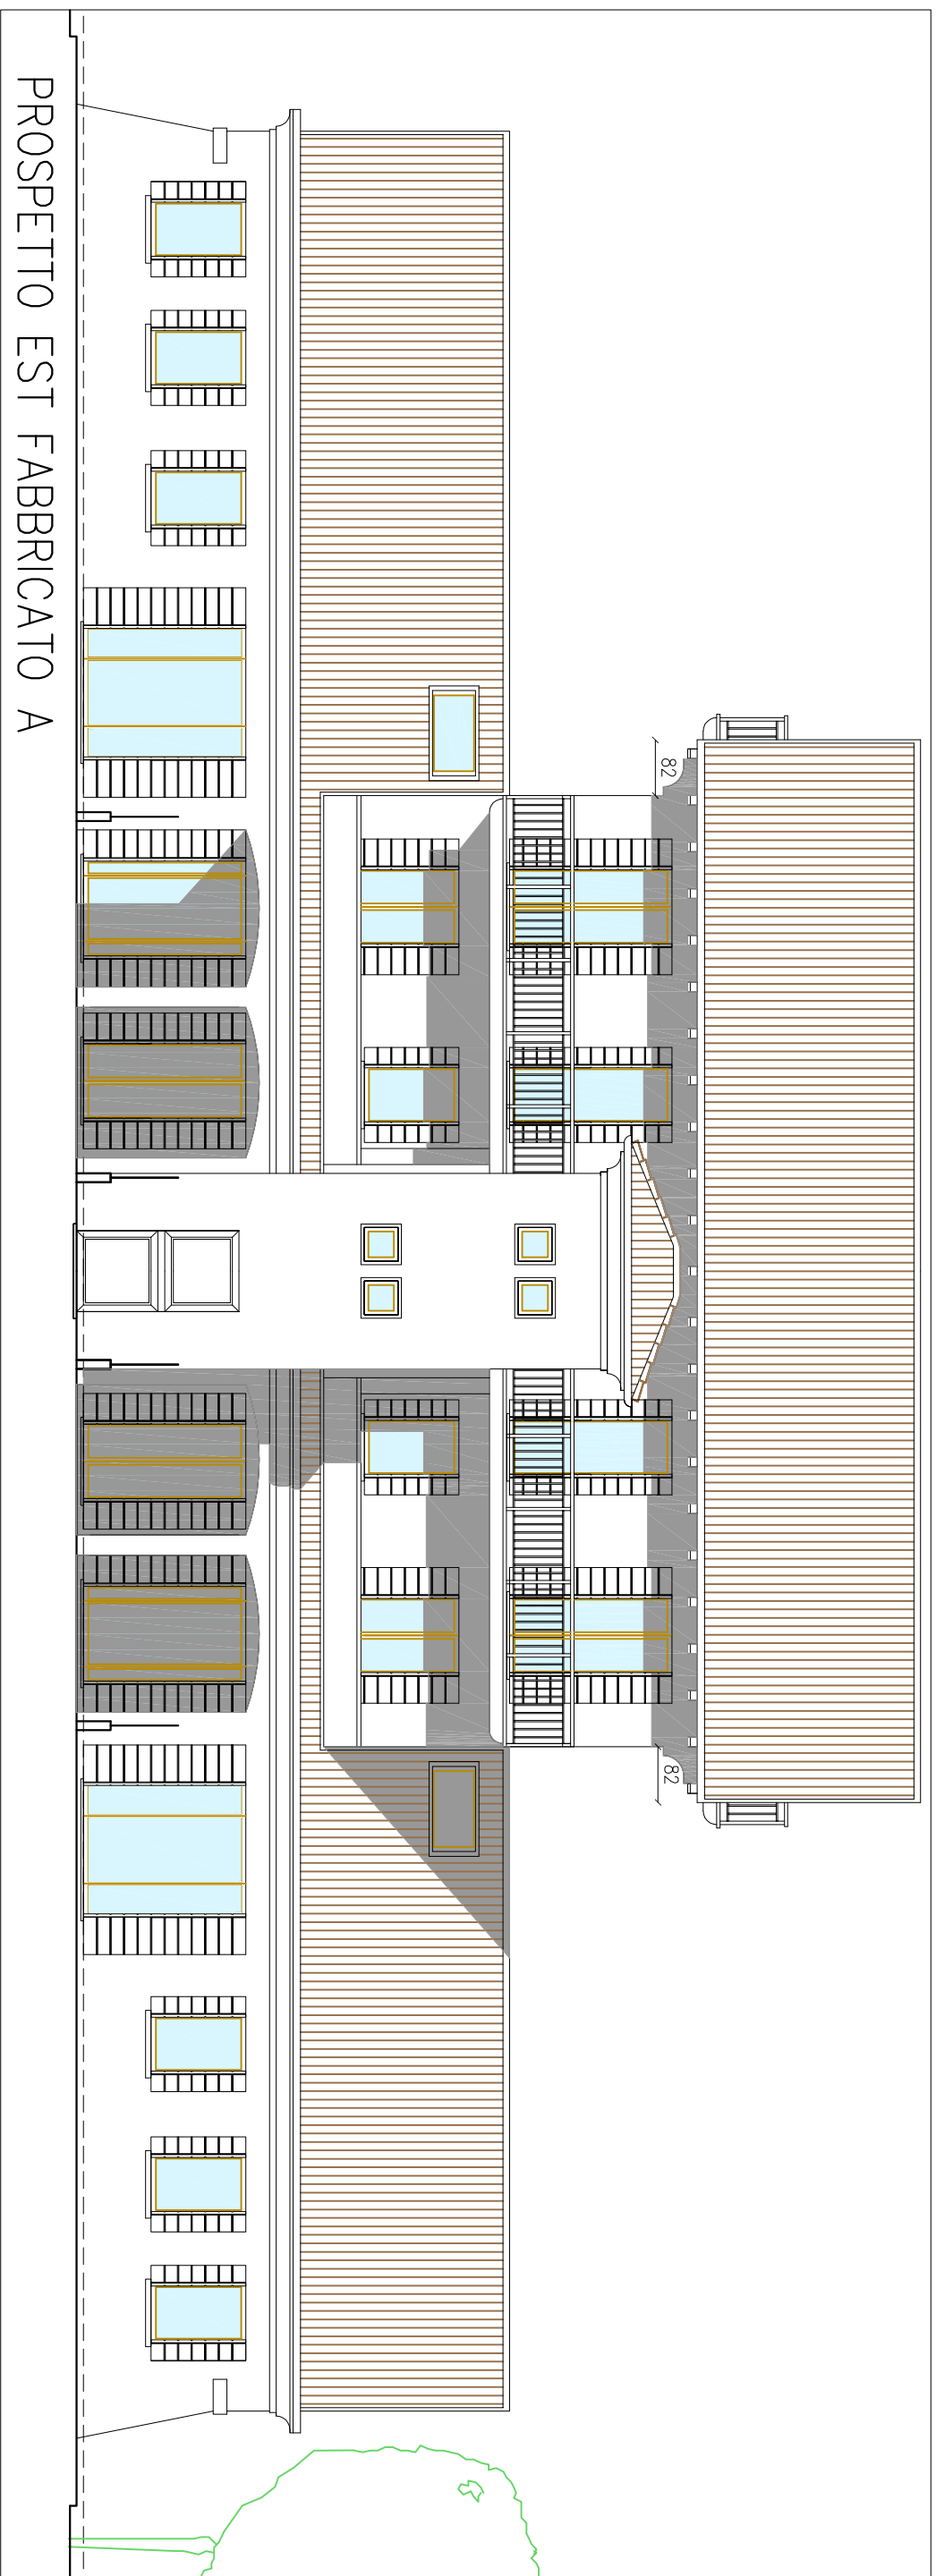
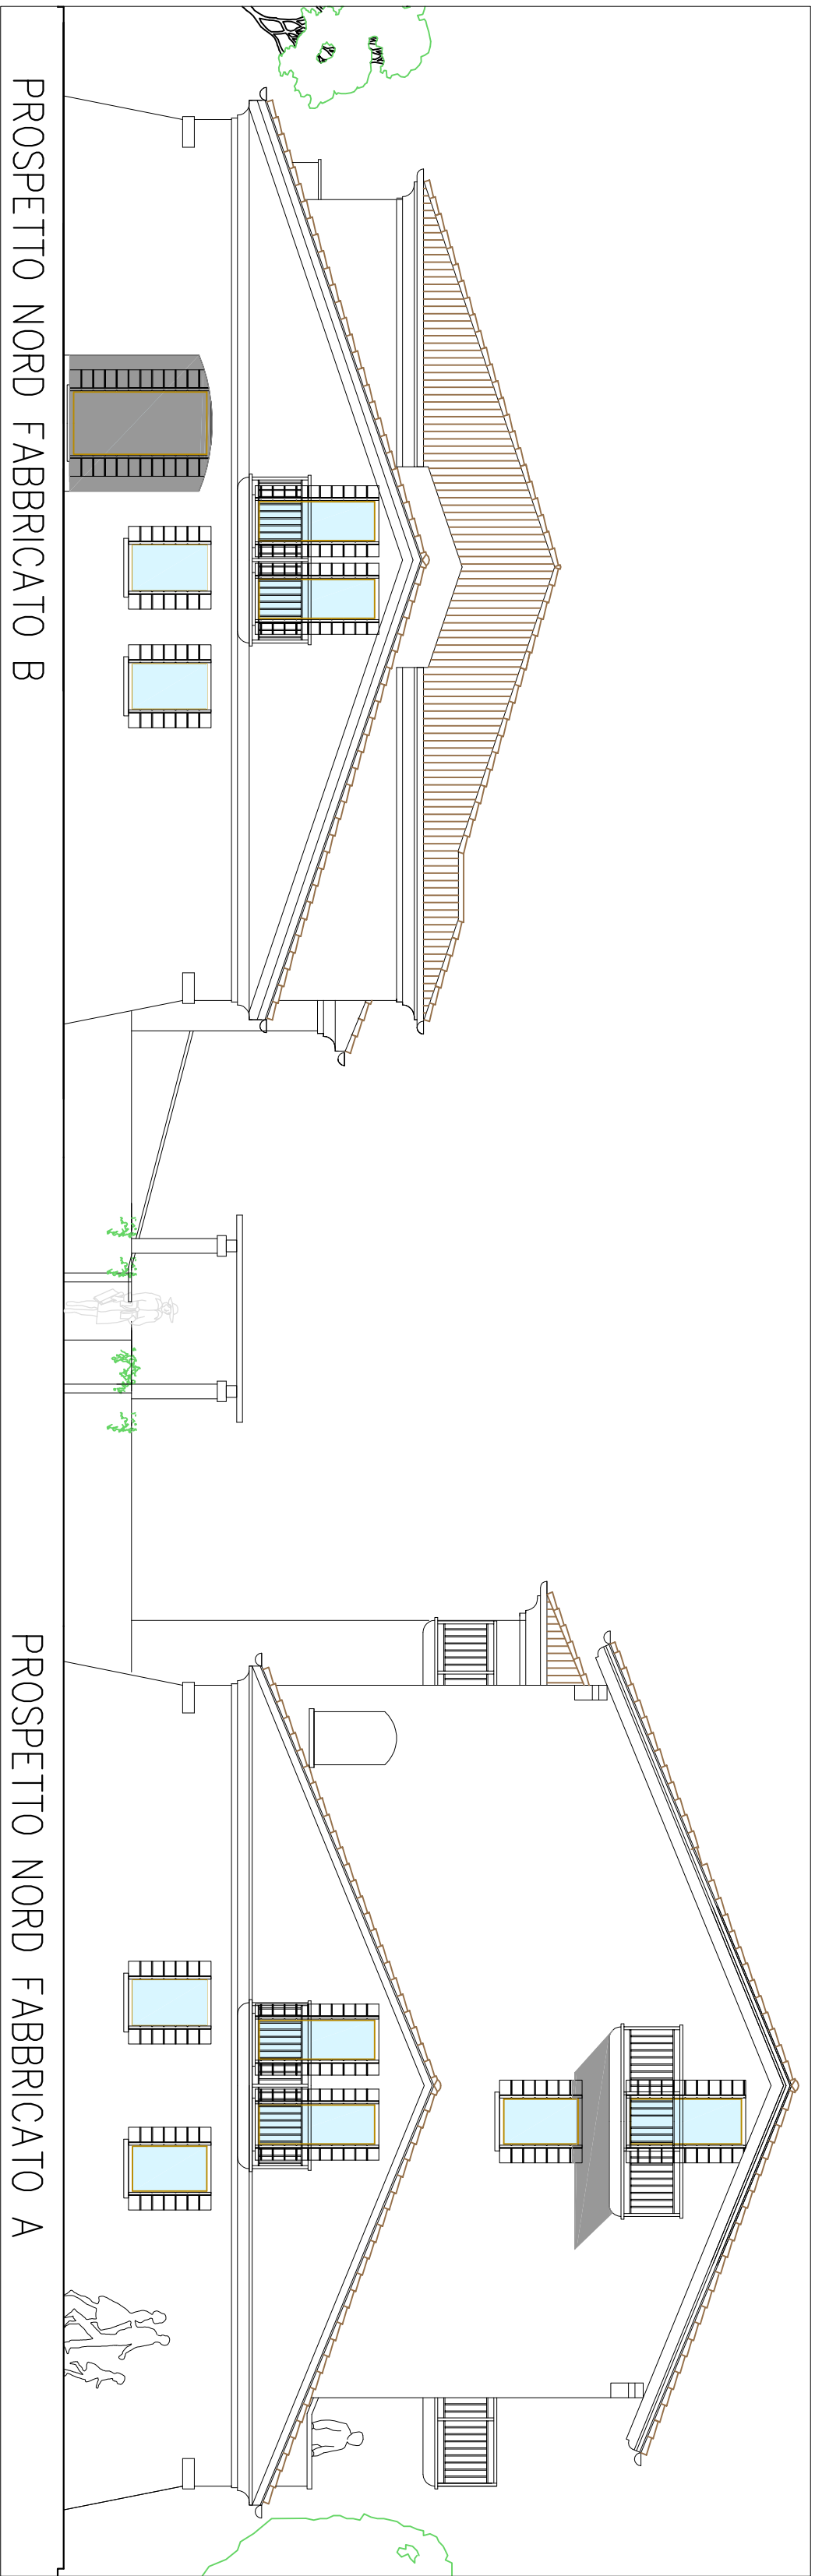
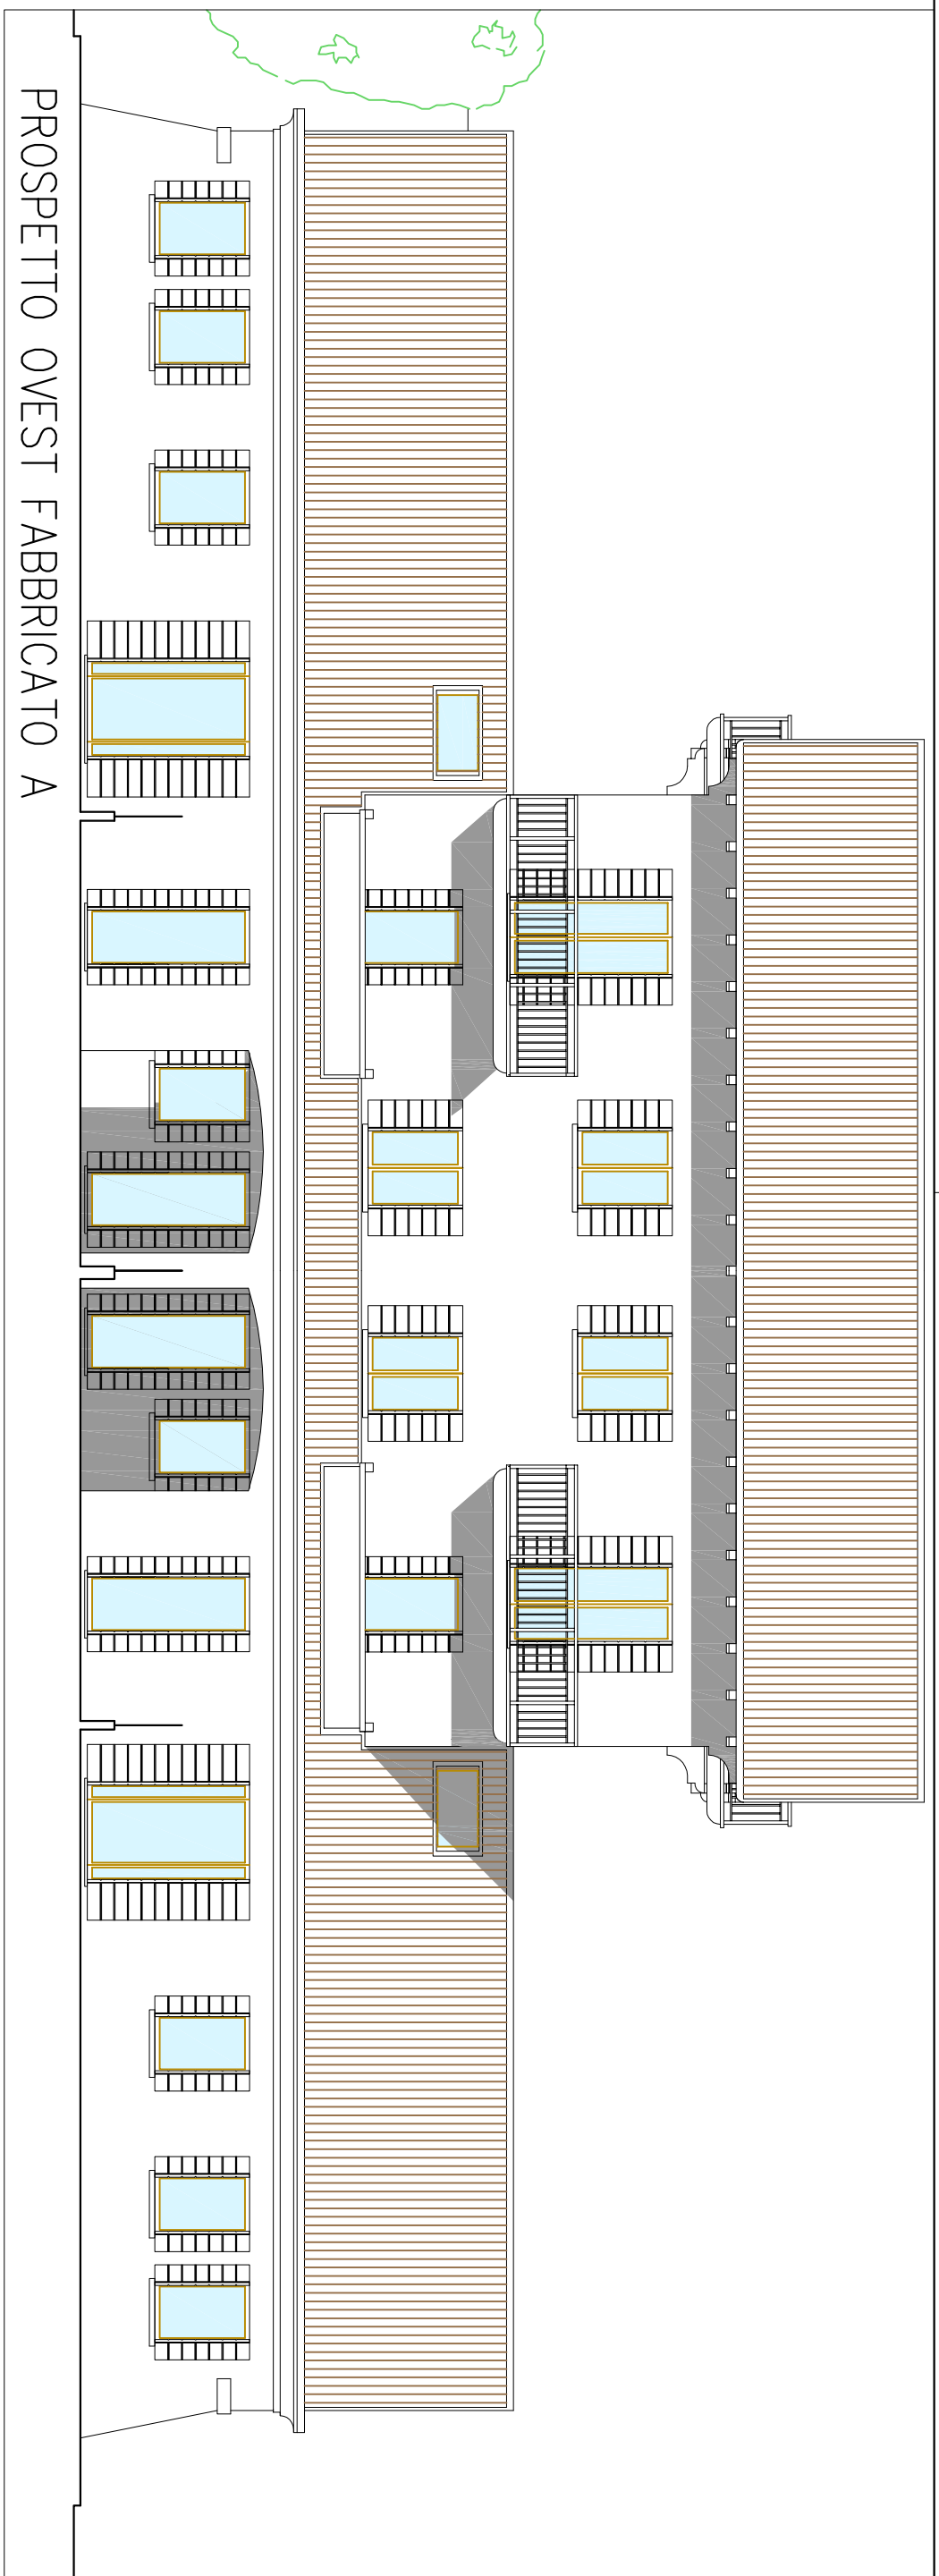


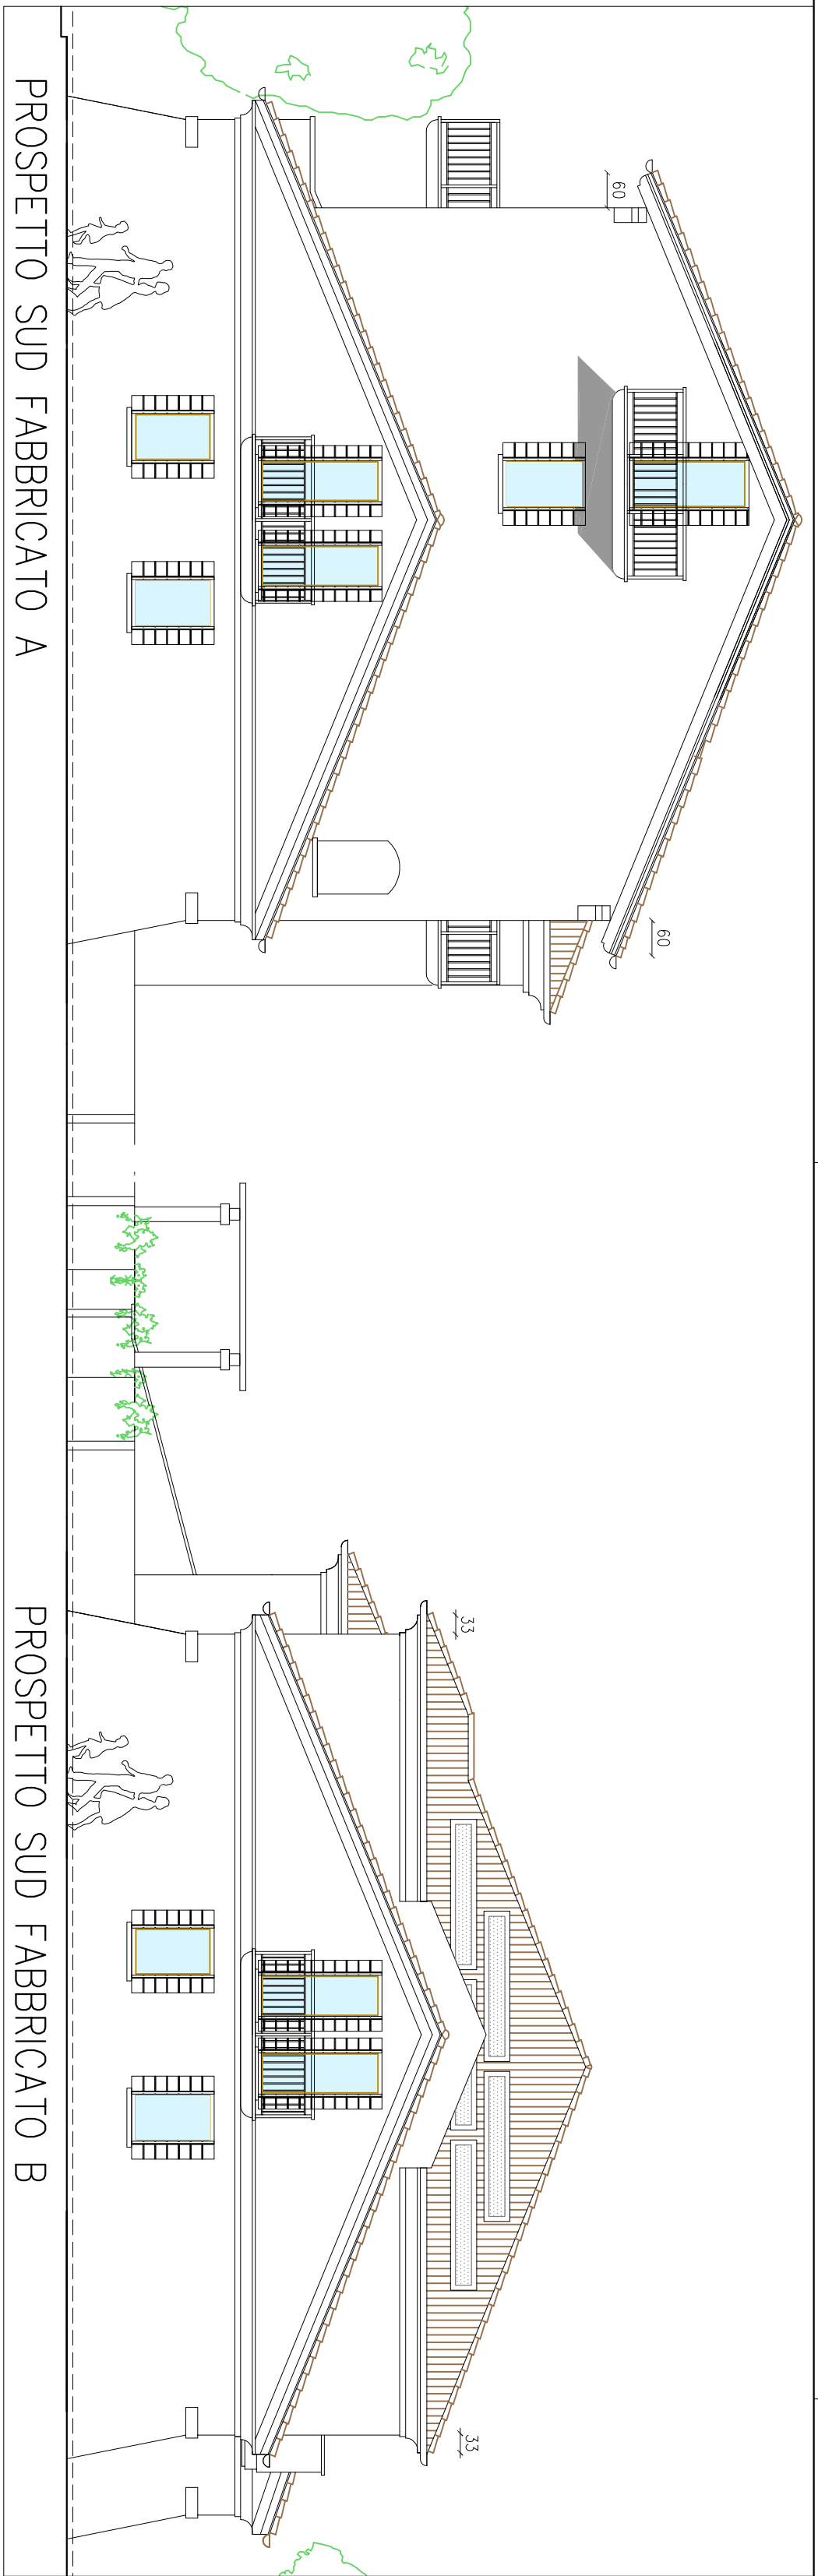

CITTA' DI SPINEA PROVINCIA DI VENEZIA			
studio tecnico Geom. Fulvio BONSO via Alfieri 2 30038 Spinea (Venezia)			
COMITENTE: BONSO ANNAMARIA, CESTARO RENZO, BONSO BRUNO, MILANI EMERENZIA		DATA	DICEMBRE 2009
PROGETTO: DI PIANO DI LOTTIZZAZIONE (ART. 7 comma 3 delle Norme tecniche di attuazione)		PROTOCOLLO	0827
IN VIA DELLE INDUSTRIE (ZONA P.R.G. C1/14)			
LOCALITA': SPINEA, VIA ROMA, VIA DELLE INDUSTRIE		DISEGNO NUMERO	11
OGGETTO: PROSPETTI DELLO STATO DI PROGETTO			
DISEGNATORE:		SCALE:	0827 DWG
etich		1:100 FILE	
codice fiscale: BNS FLV 6212519087 - partita Iva 0255280279 - tel. - fax 04-991757			
ASS.	DATA	DESCRIZIONE	AUTORE
1	DIC. 2009	ADEGUAMENTO RICHIESTE COMUNE IN DATA 23/11/2009	
2	GEN. 2010	ADEGUAMENTO RICHIESTE COMUNE	
3	GIL. 2010	ADEGUAMENTO AI VARI PARERI CONDIZIONATI	