




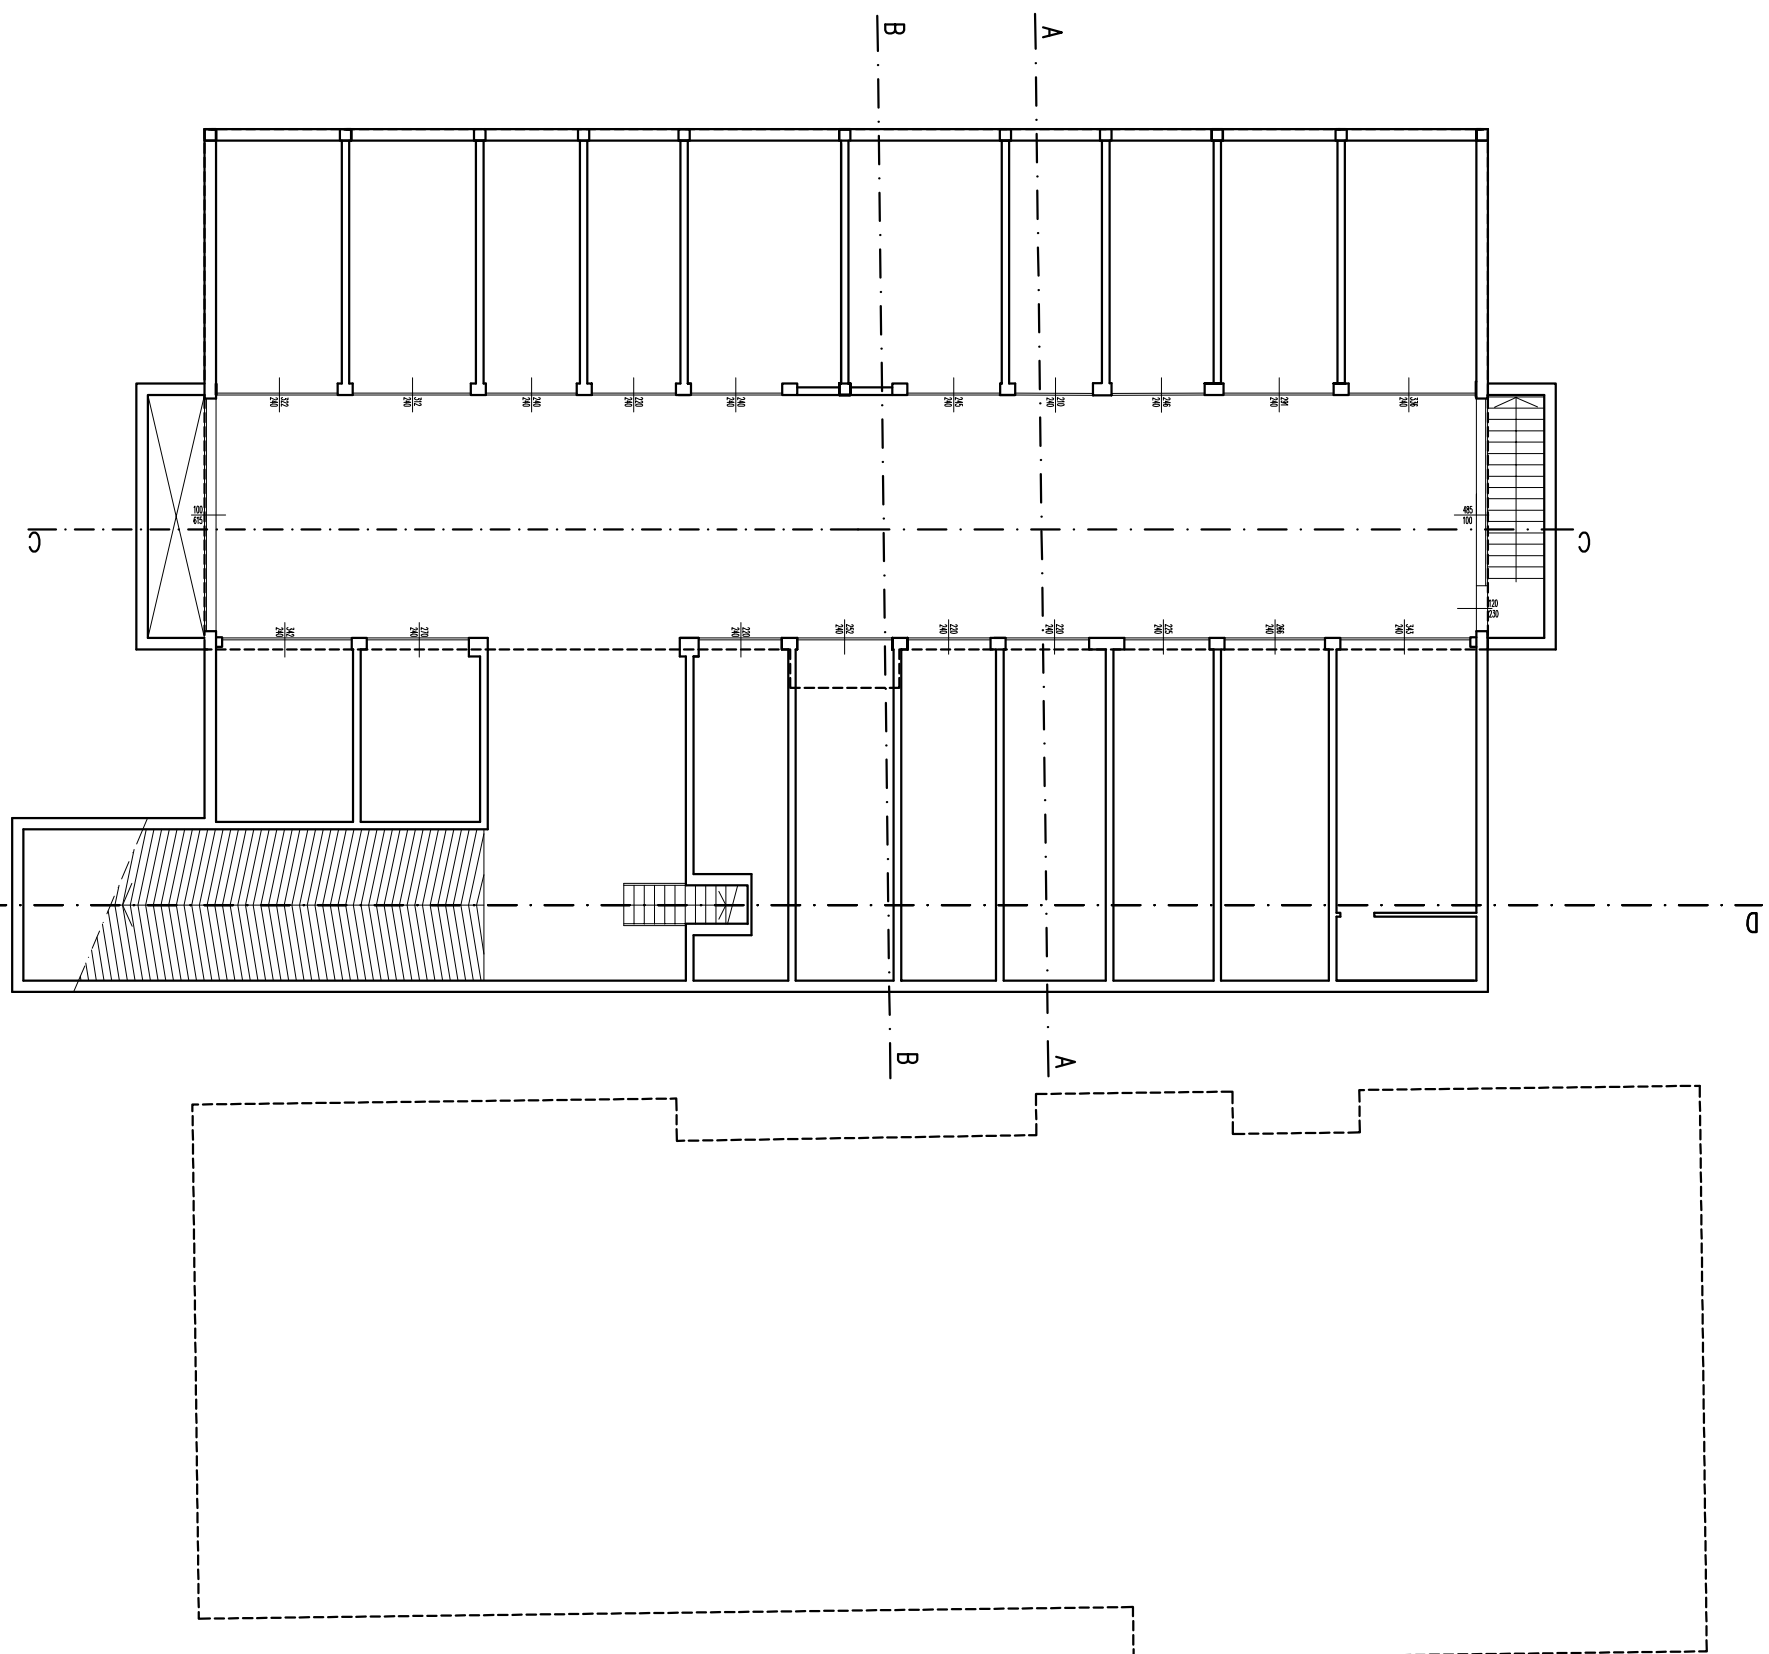


PIANTA DEL PIANO INTERRATO SCALA 1:200

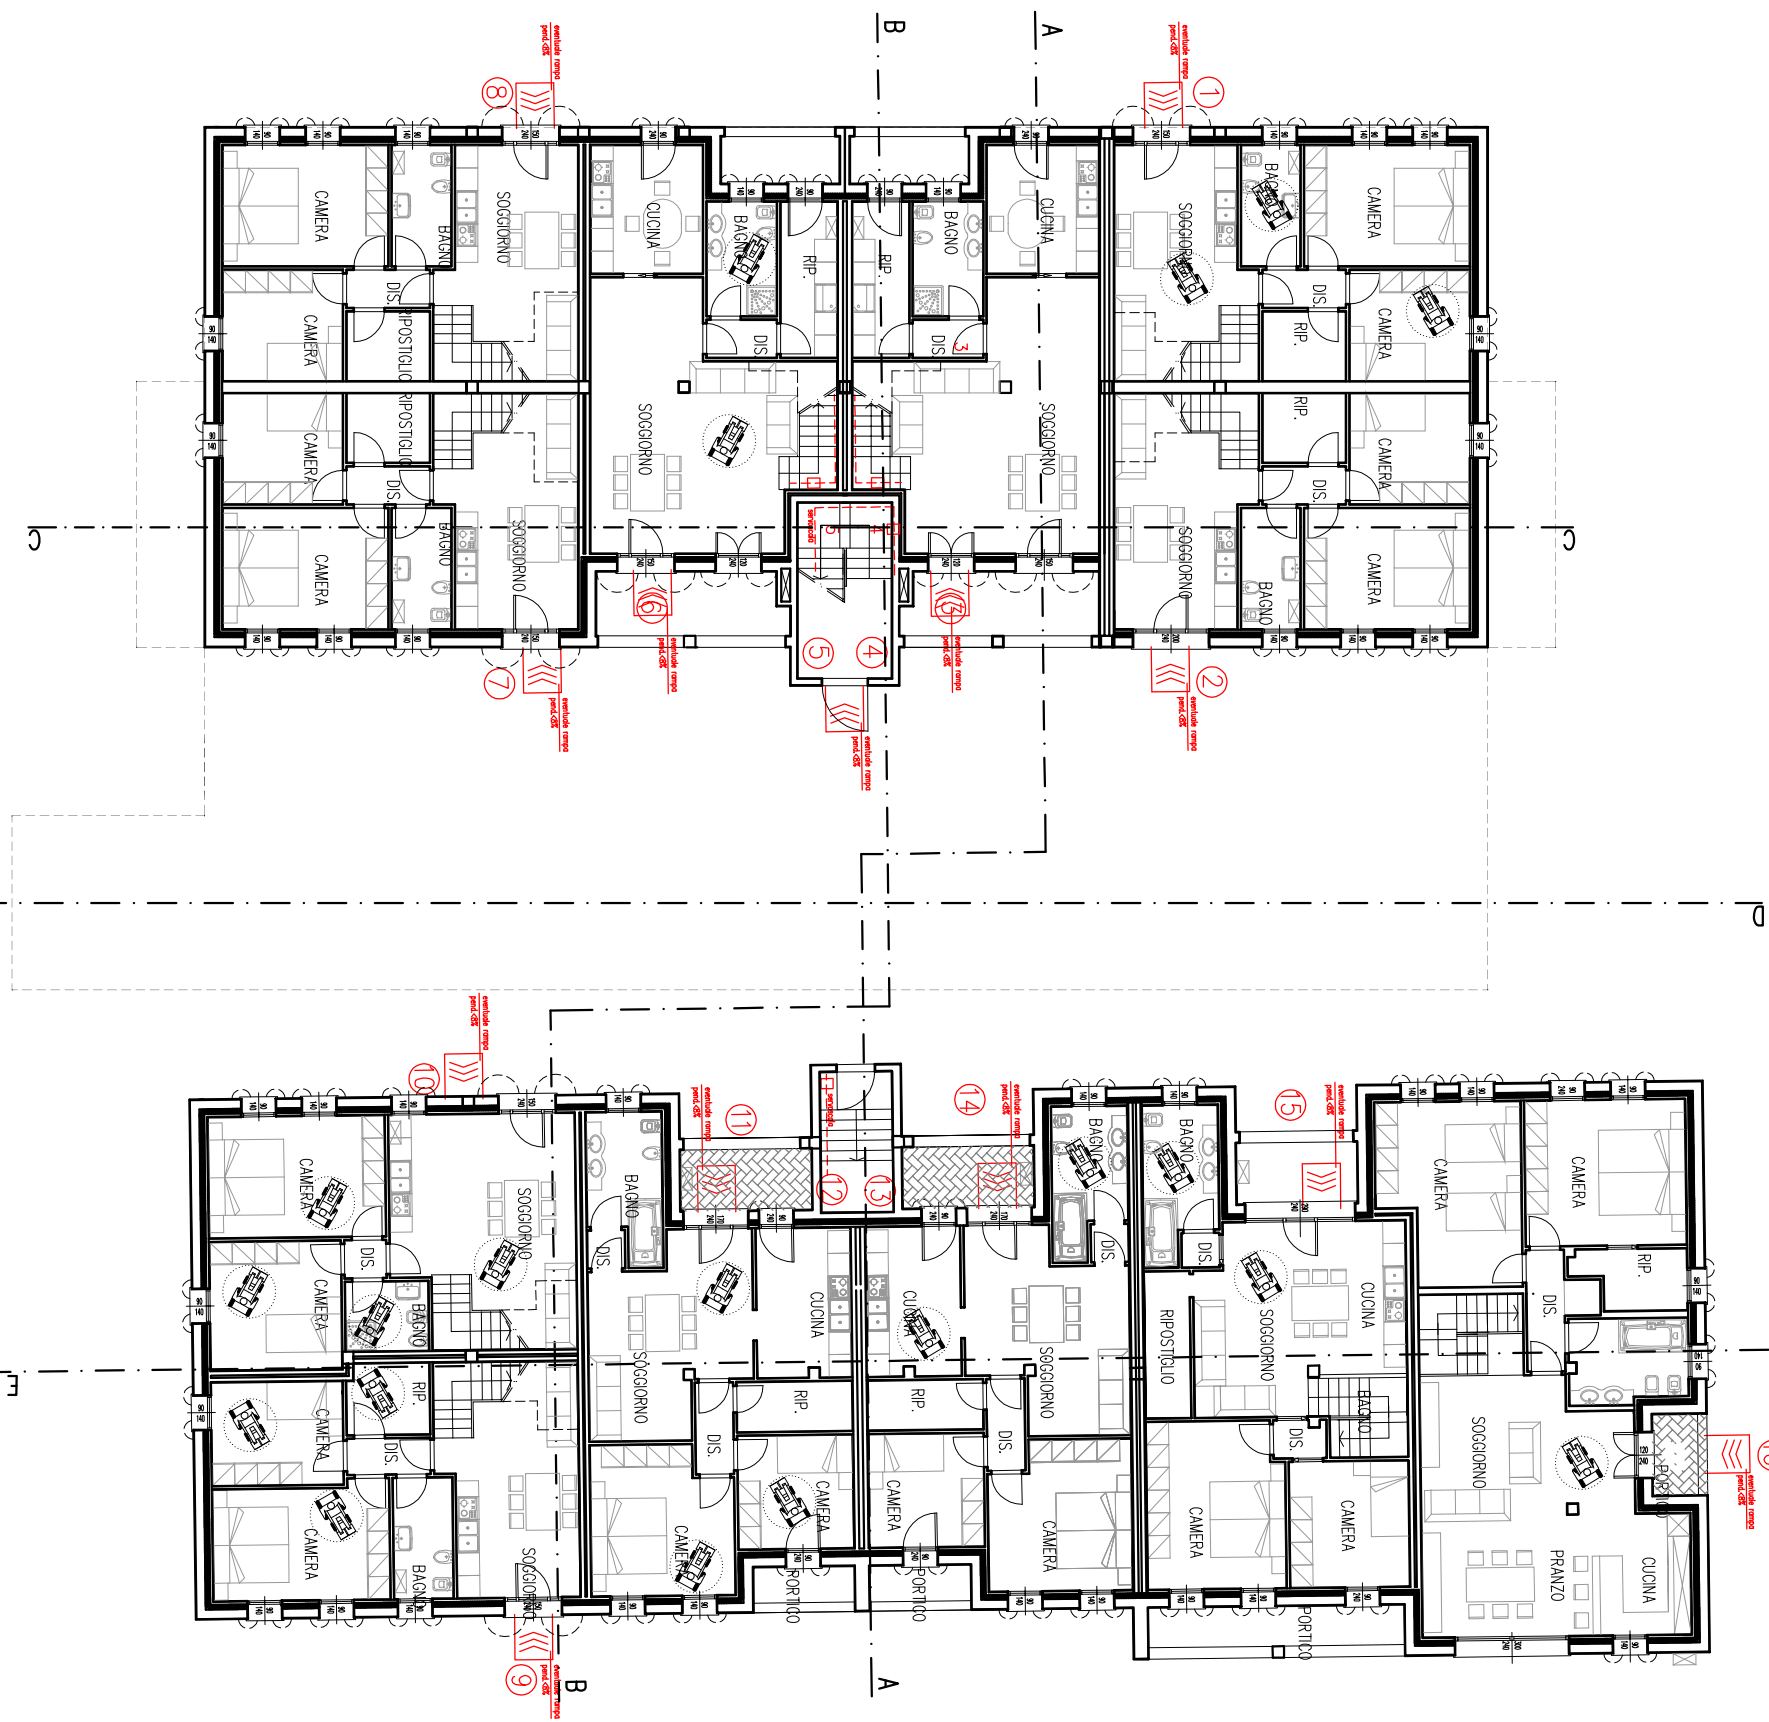

PIANTA DEL PIANO TERRA SCALA 1:200

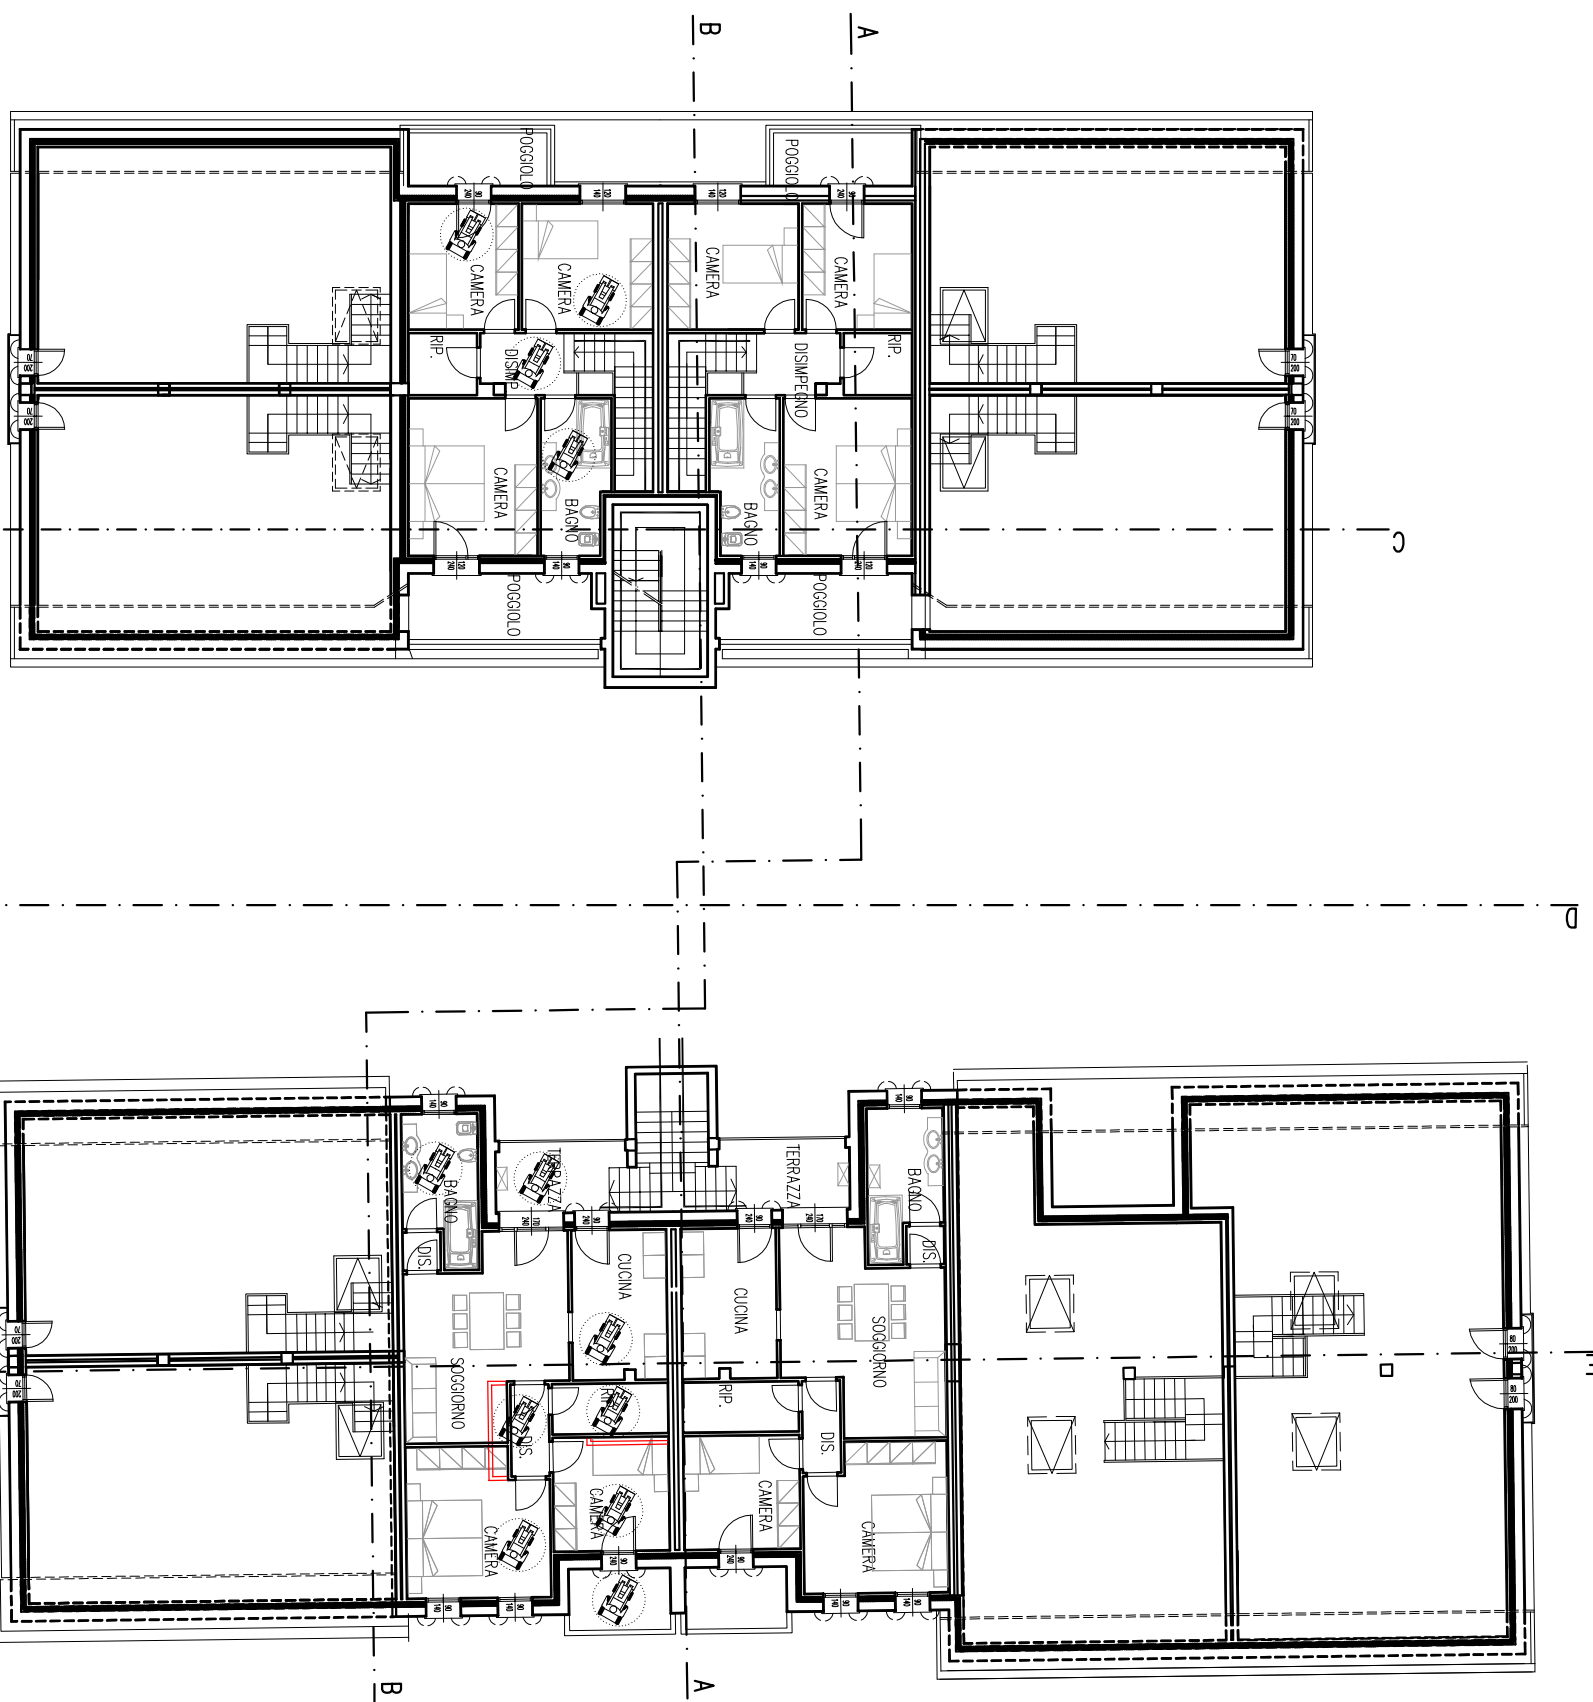

PIANTA DEL PIANO PRIMO SCALA 1:100

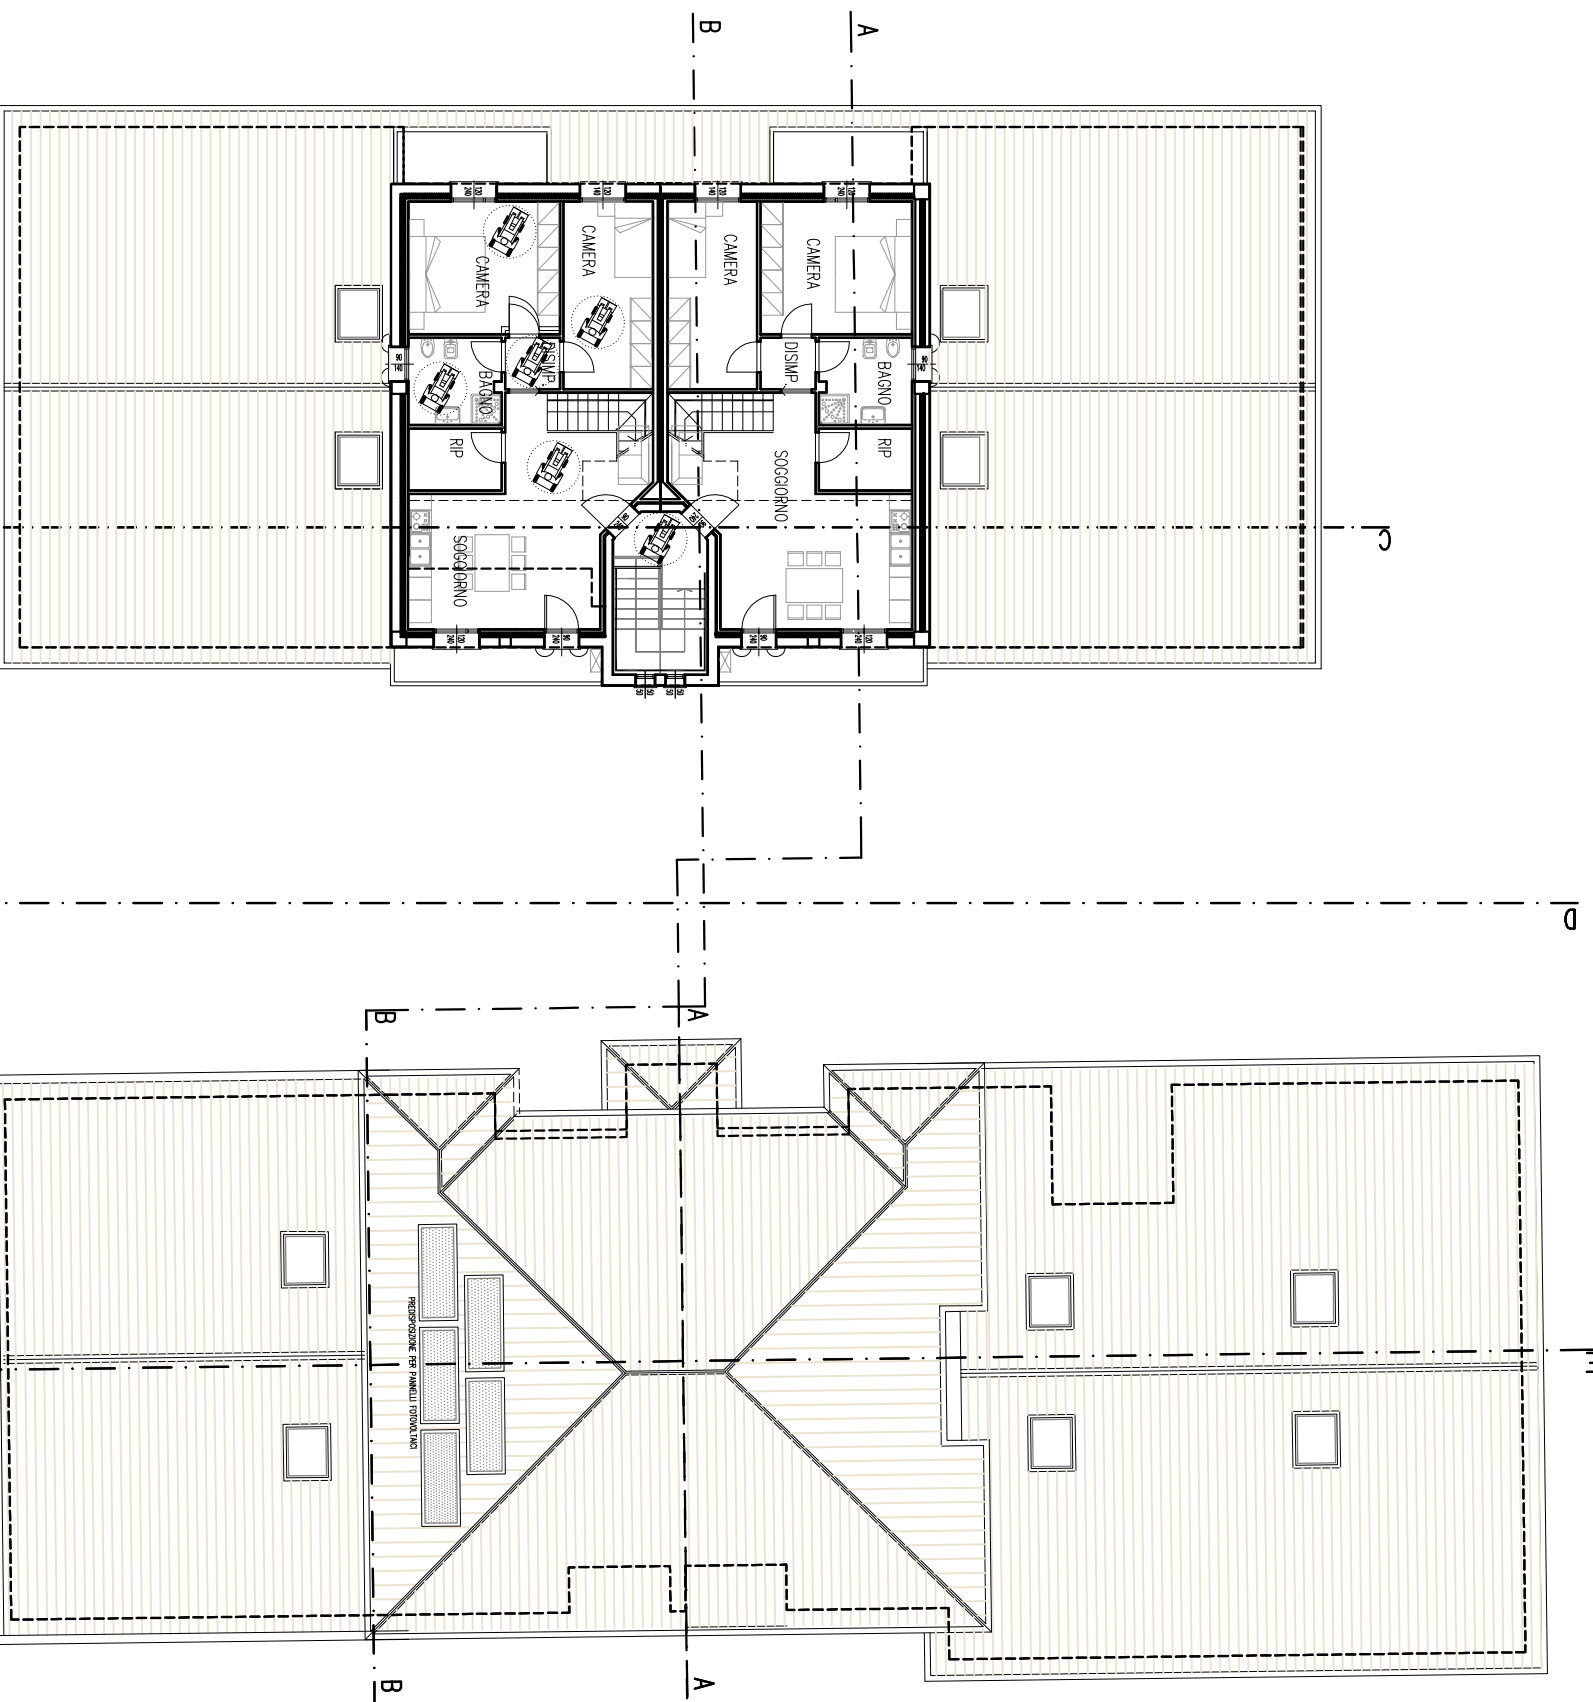

PIANTA DEL PIANO SECONDO SCALA 1:200

CITTA' DI SPINEA PROVINCIA DI VENEZIA			
studio tecnico Geom. Fulvio BONSO via Alfieri 2 30038 Spinea (Venezia)			
COMMITTENTE: BONSO ANIMAPURA, CESTARO RENZO, BONSO BRUNO, MILANI EMMEGICOLA		DATA	DICEMBRE 2009
PROGETTO: DI PIANO DI LOTTIZZAZIONE (ART. 7 comma 3 delle Norme Tecniche di attuazione)		PROTOCOLLO	0827
IN VIA DELLE INDUSTRIE (ZONA P.A.G. C1/14)		DISEGNO NUMERO	12
LOCALITA' SPINEA, VIA ROMA, VIA DELLE INDUSTRIE			
OGGETTO: ADATTABILITA' LEGGE 13/89			
DISEGNATORE:		SCALE:	0827 DWG
etnari		1:200 FILE	
codice fiscale: BNS FLV 62125 1908T - partita Iva 02552280279 - tel. - fax 041-9917577			
AGG. DATA		DESCRIZIONE	AUTORE
1 DIC. 2009		ADEGUAMENTO RICHIESTE COMUNE IN DATA 23/11/2009	
2 GEN. 2010		ADEGUAMENTO RICHIESTE COMUNE	
3 GIU. 2010		ADEGUAMENTO AI VARI PAREERI CONDOZIONATI	