


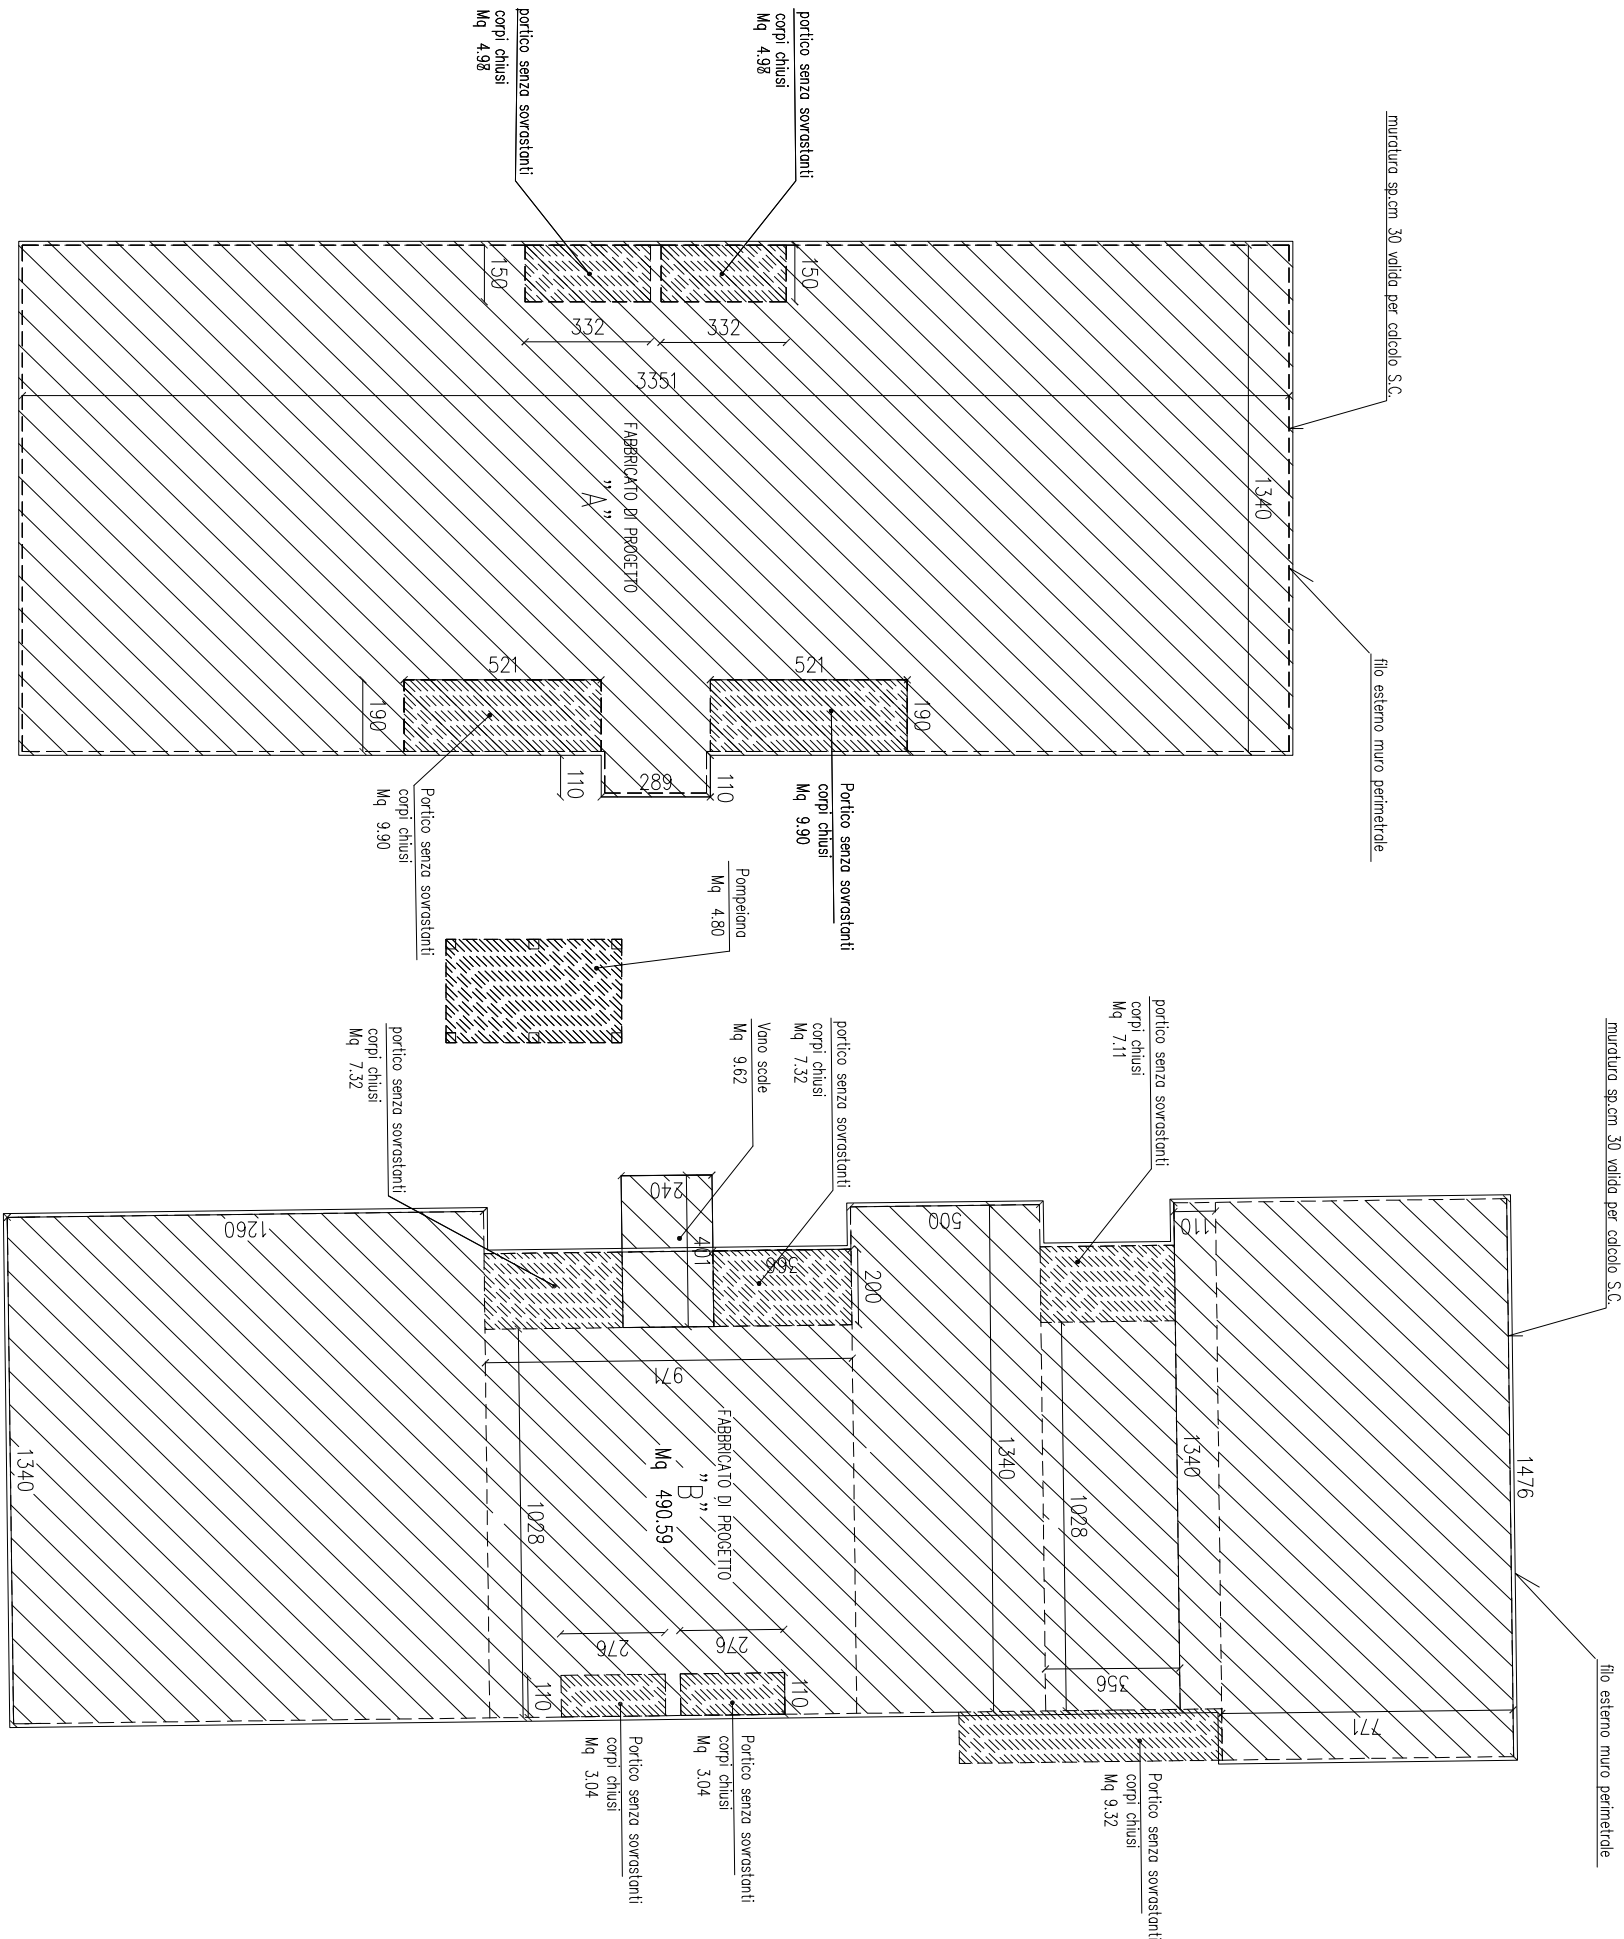

ING. ALFREDO FAVERO _____
GEOMETRA BONSO FULVIO _____

CITTA' DI SPINEA PROVINCIA DI VENEZIA

studio tecnico Geom. Fulvio BONSO via Alfieri 2 30038 Spinea (Venezia)

COMMITTENTE: BONSO ANNAMARIA, CESTARO RENZO, BONSO BRUNO, MILAN ERMENEGILDA				DATA	DICEMBRE 2009
PROGETTO: DI PIANO DI LOTTIZZAZIONE (ART. 7 comma 3 delle Norme Tecniche di attuazione) IN VIA DELLE INDUSTRIE (ZONA P.R.G. C1/14)				PROTOCOLLO	0827
LOCALITA' SPINEA, VIA ROMA, VIA DELLE INDUSTRIE				DISEGNO NUMERO	
OGGETTO: SCHEMA PER IL CALCOLO DELLA SUPERFICIE COPERTA					14
DISEGNATORE:		effebi	SCALE:	1:200	FILE
0827 .DWG					
codice fiscale: BNS FLV 62T25 I908T - partita Iva 02552280279 - tel. - fax 041-991757					
AGG.	DATA	DESCRIZIONE			AUTORE
1	DIC. 2009	ADEGUAMENTO RICHIESTE COMUNE IN DATA 23/11/2009			
2	GEN. 2010	ADEGUAMENTO RICHIESTE COMUNE			
3	GIU. 2010	ADEGUAMENTO AI VARI PARERI CONDIZIONATI			