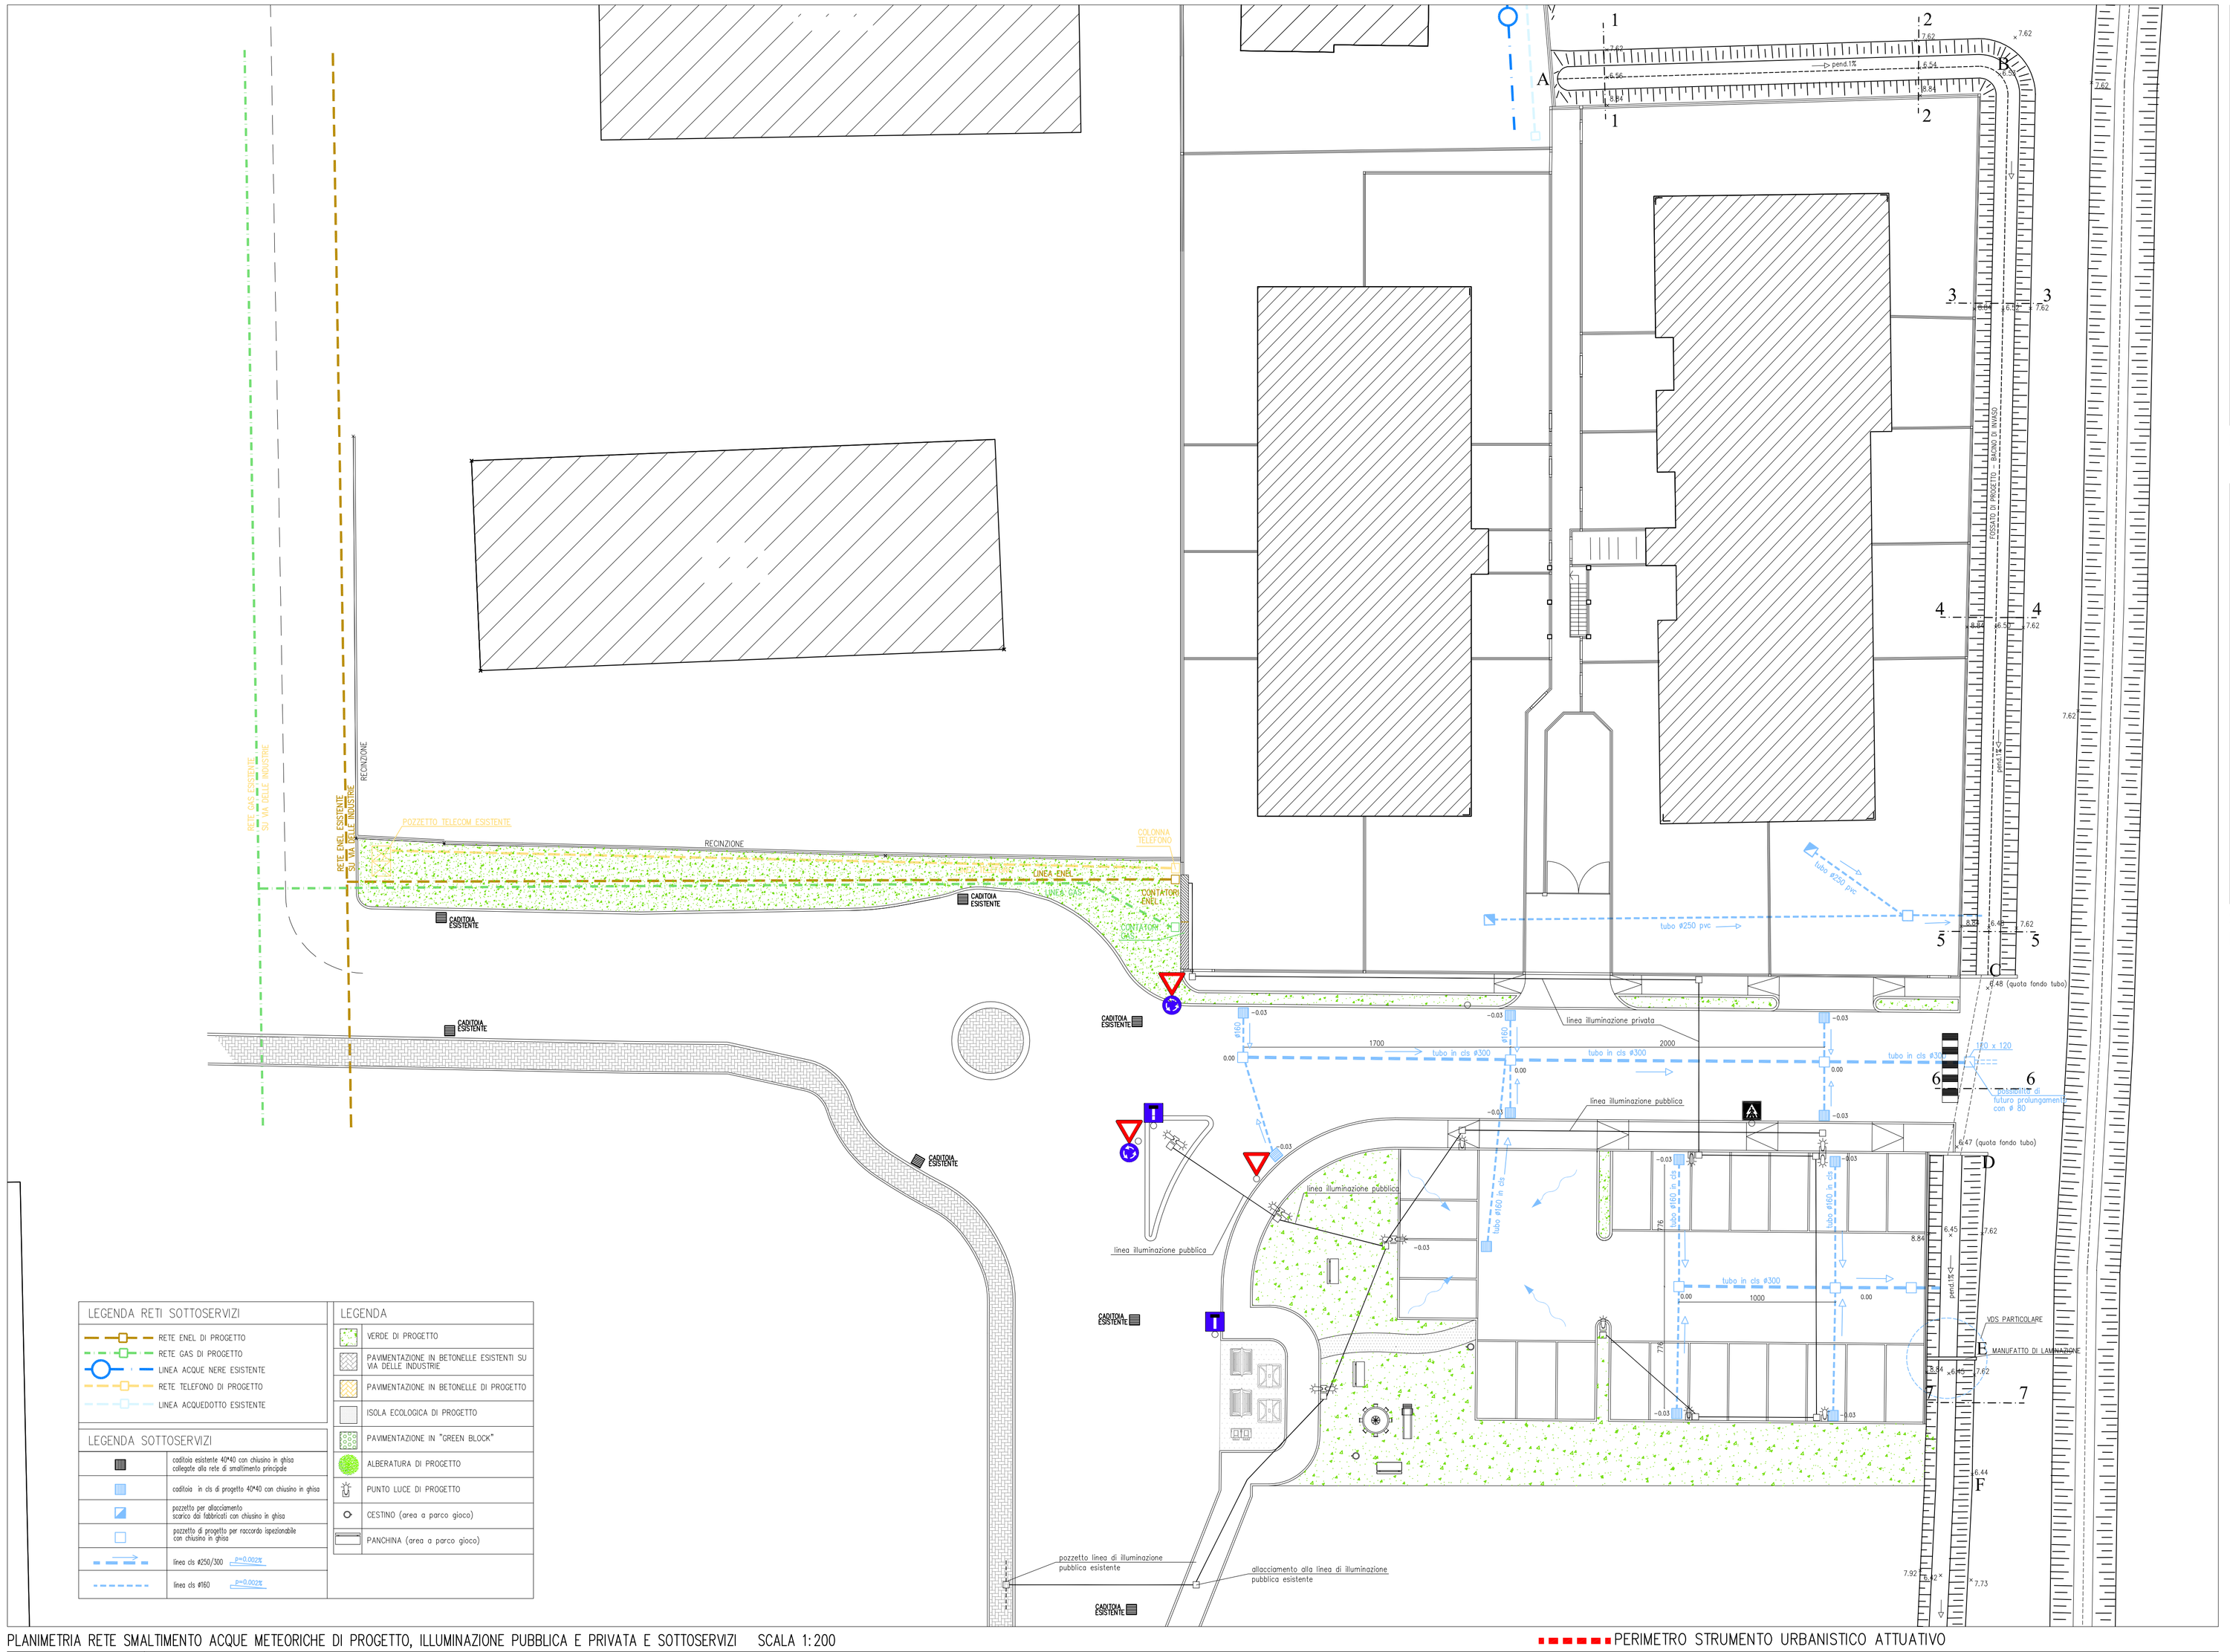

LEGENDA RETI SOTTOSERVIZI	LEGENDA
RETE ENEL DI PROGETTO	VERDE DI PROGETTO
RETE GAS DI PROGETTO	PAVIMENTAZIONE IN BETONELLE ESISTENTI SU VIA DELLE INDUSTRIE
LINEA ACQUE NERE ESISTENTE	PAVIMENTAZIONE IN BETONELLE DI PROGETTO
RETE TELEFONO DI PROGETTO	ISOLA ECOLOGICA DI PROGETTO
LINEA ACQUEDOTTO ESISTENTE	PAVIMENTAZIONE IN "GREEN BLOCK"
LEGENDA SOTTOSERVIZI	ALBERATURA DI PROGETTO
caditoia esistente 42*42 con chiusino in ghisa collegata alla rete di smaltimento principale	PUNTO LUCE DI PROGETTO
caditoia in cls di progetto 42*40 con chiusino in ghisa	CESTINO (area a parco gioco)
pozzetto per allacciamento scarico dei fabbricati con chiusino in ghisa	PANCHINA (area a parco gioco)
pozzetto di progetto per raccordo ispezionabile con chiusino in ghisa	
linea cls ø250/300 i=0.0026	
linea cls ø160 i=0.0026	

PLANIMETRIA RETE SMALTIMENTO ACQUE METEORICHE DI PROGETTO, ILLUMINAZIONE PUBBLICA E PRIVATA E SOTTOSERVIZI SCALA 1:200

PERIMETRO STRUMENTO URBANISTICO ATTUATIVO

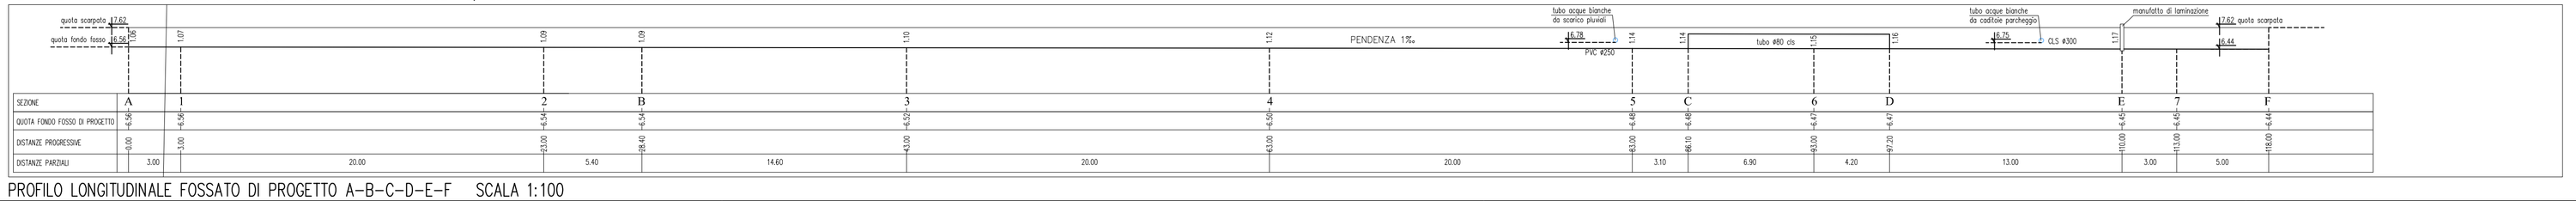

PROFILO LONGITUDINALE FOSSATO DI PROGETTO A-B-C-D-E-F SCALA 1:100

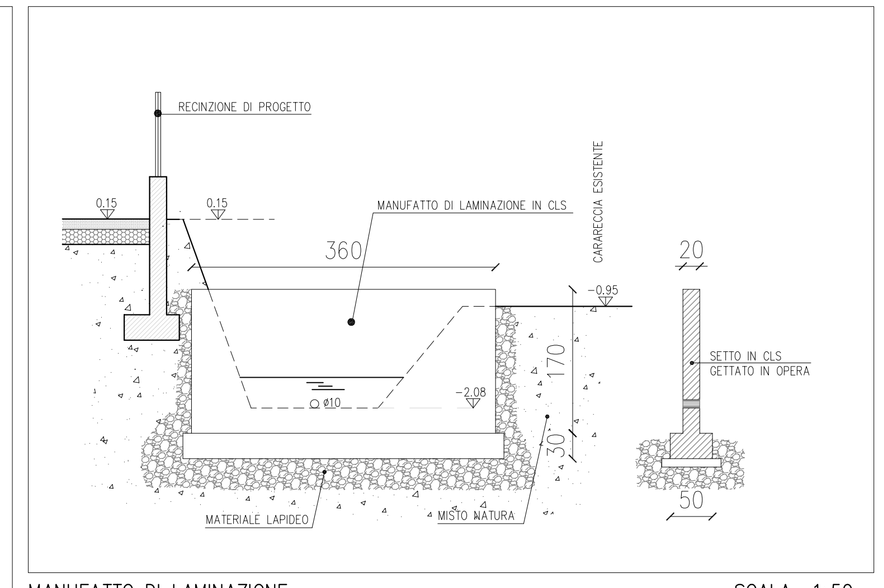

MANUFATTO DI LAMINAZIONE SCALA 1:50

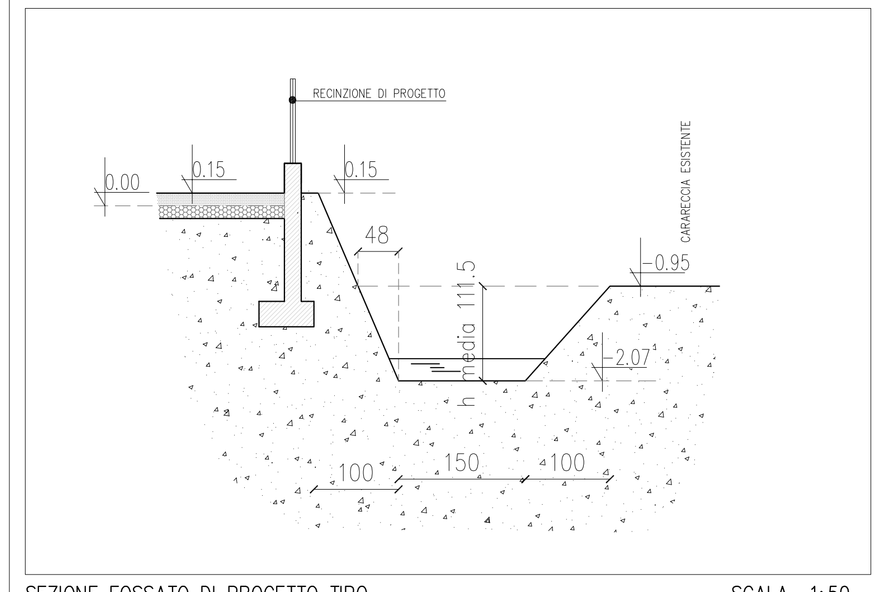

SEZIONE FOSSATO DI PROGETTO TIPO BACINO DI INVASO SCALA 1:50

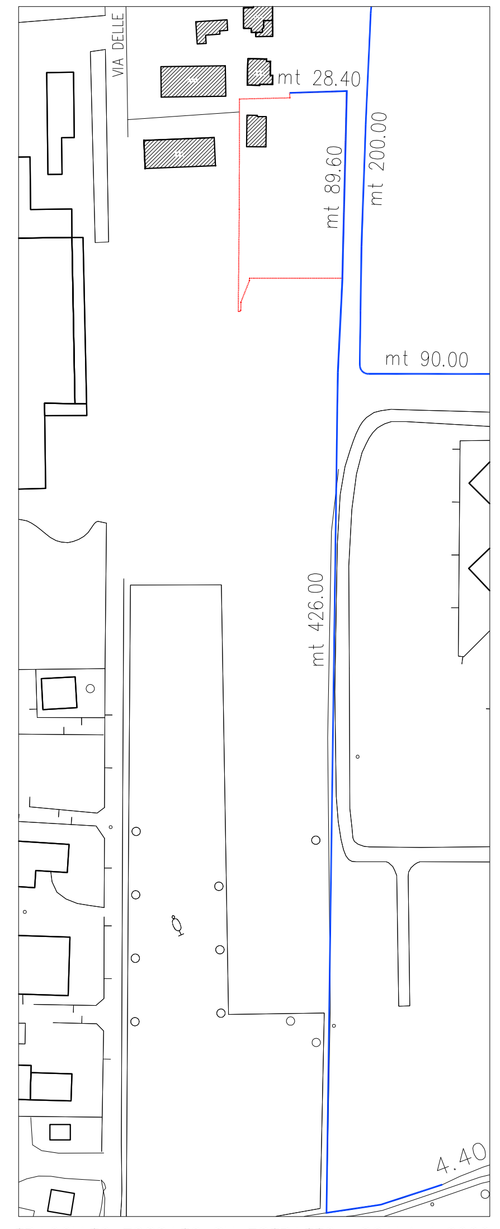

TRACCIATO FOSSATO SU ESTRATTO DALLA CARTA TECNICA REGIONALE SCALA 1:2000

ING. ALFREDO FAVERO

GEOMETRA BONSO FULVIO

CITTA' DI SPINEA PROVINCIA DI VENEZIA

studio tecnico Geom. Fulvio BONSO via Alfieri 2 30038 Spinea (Venezia)

COMMITTENTE: BONSO ANNAMARIA, CESTARO RENZO, BONSO BRUNO, MILAN ERMENEGILDA	DATA DICEMBRE 2009
PROGETTO: DI PIANO DI LOTTIZZAZIONE (ART. 7 comma 3 delle N.T.A.) IN VIA DELLE INDUSTRIE (ZONA P.R.G. C1/14)	PROTOCOLLO 0827
LOCALITA' SPINEA, VIA ROMA, VIA DELLE INDUSTRIE	DISEGNO NUMERO 5
OGGETTO: PLANIMETRIA STATO DI PROGETTO – PLANIMETRIA SMALTIMENTO ACQUE METEORICHE SEZIONI PARTICOLAREGGIATE – PROFILO LONGITUDINALE	
DISEGNATORE: effebi	SCALE: 1:50, 1:100, 1:200, 1:500 FILE 0827.DWG

codice fiscale: BNS FLV 62T25 I908T - partita Iva 02552280279 - tel. - fax 041-991757

AGG.	DATA	DESCRIZIONE	AUTORE
1	DIC. 2009	ADEGUAMENTO RICHIESTE COMUNE IN DATA 23/11/2009	
2	GEN. 2010	ADEGUAMENTO RICHIESTE COMUNE	
3	GIU. 2010	ADEGUAMENTO AI VARI PARERI CONDIZIONATI	