

LEGENDA SIMBOLI GRAFICI:

- AMBITO INTERVENTO P.U.A.
- FABBRICATI LIMITROFI
- LIMITE MASSIMO DI INVILUPPO EDIFICI DI PROGETTO
- PERIMETRO INDICATIVO EDIFICI DI PROGETTO
- V VERDE PUBBLICO
- P PARCHEGGI PUBBLICI
- S VIABILITA'
- ▷ ACCESSO PEDONALE
- ▶ ACCESSO CARRAIO


DATI PIANO VIGENTE

AREE PRIVATE AD USO PUBBLICO

VERDE PUBBLICO (V1)	mq	769,68
PARCHEGGI (P)	mq	332,45


AREE DA CEDERE

VERDE PUBBLICO (V2)	mq	49,25
VIABILITA' (S)	mq	65,25
TOTALE A STANDARD	mq	1216,63

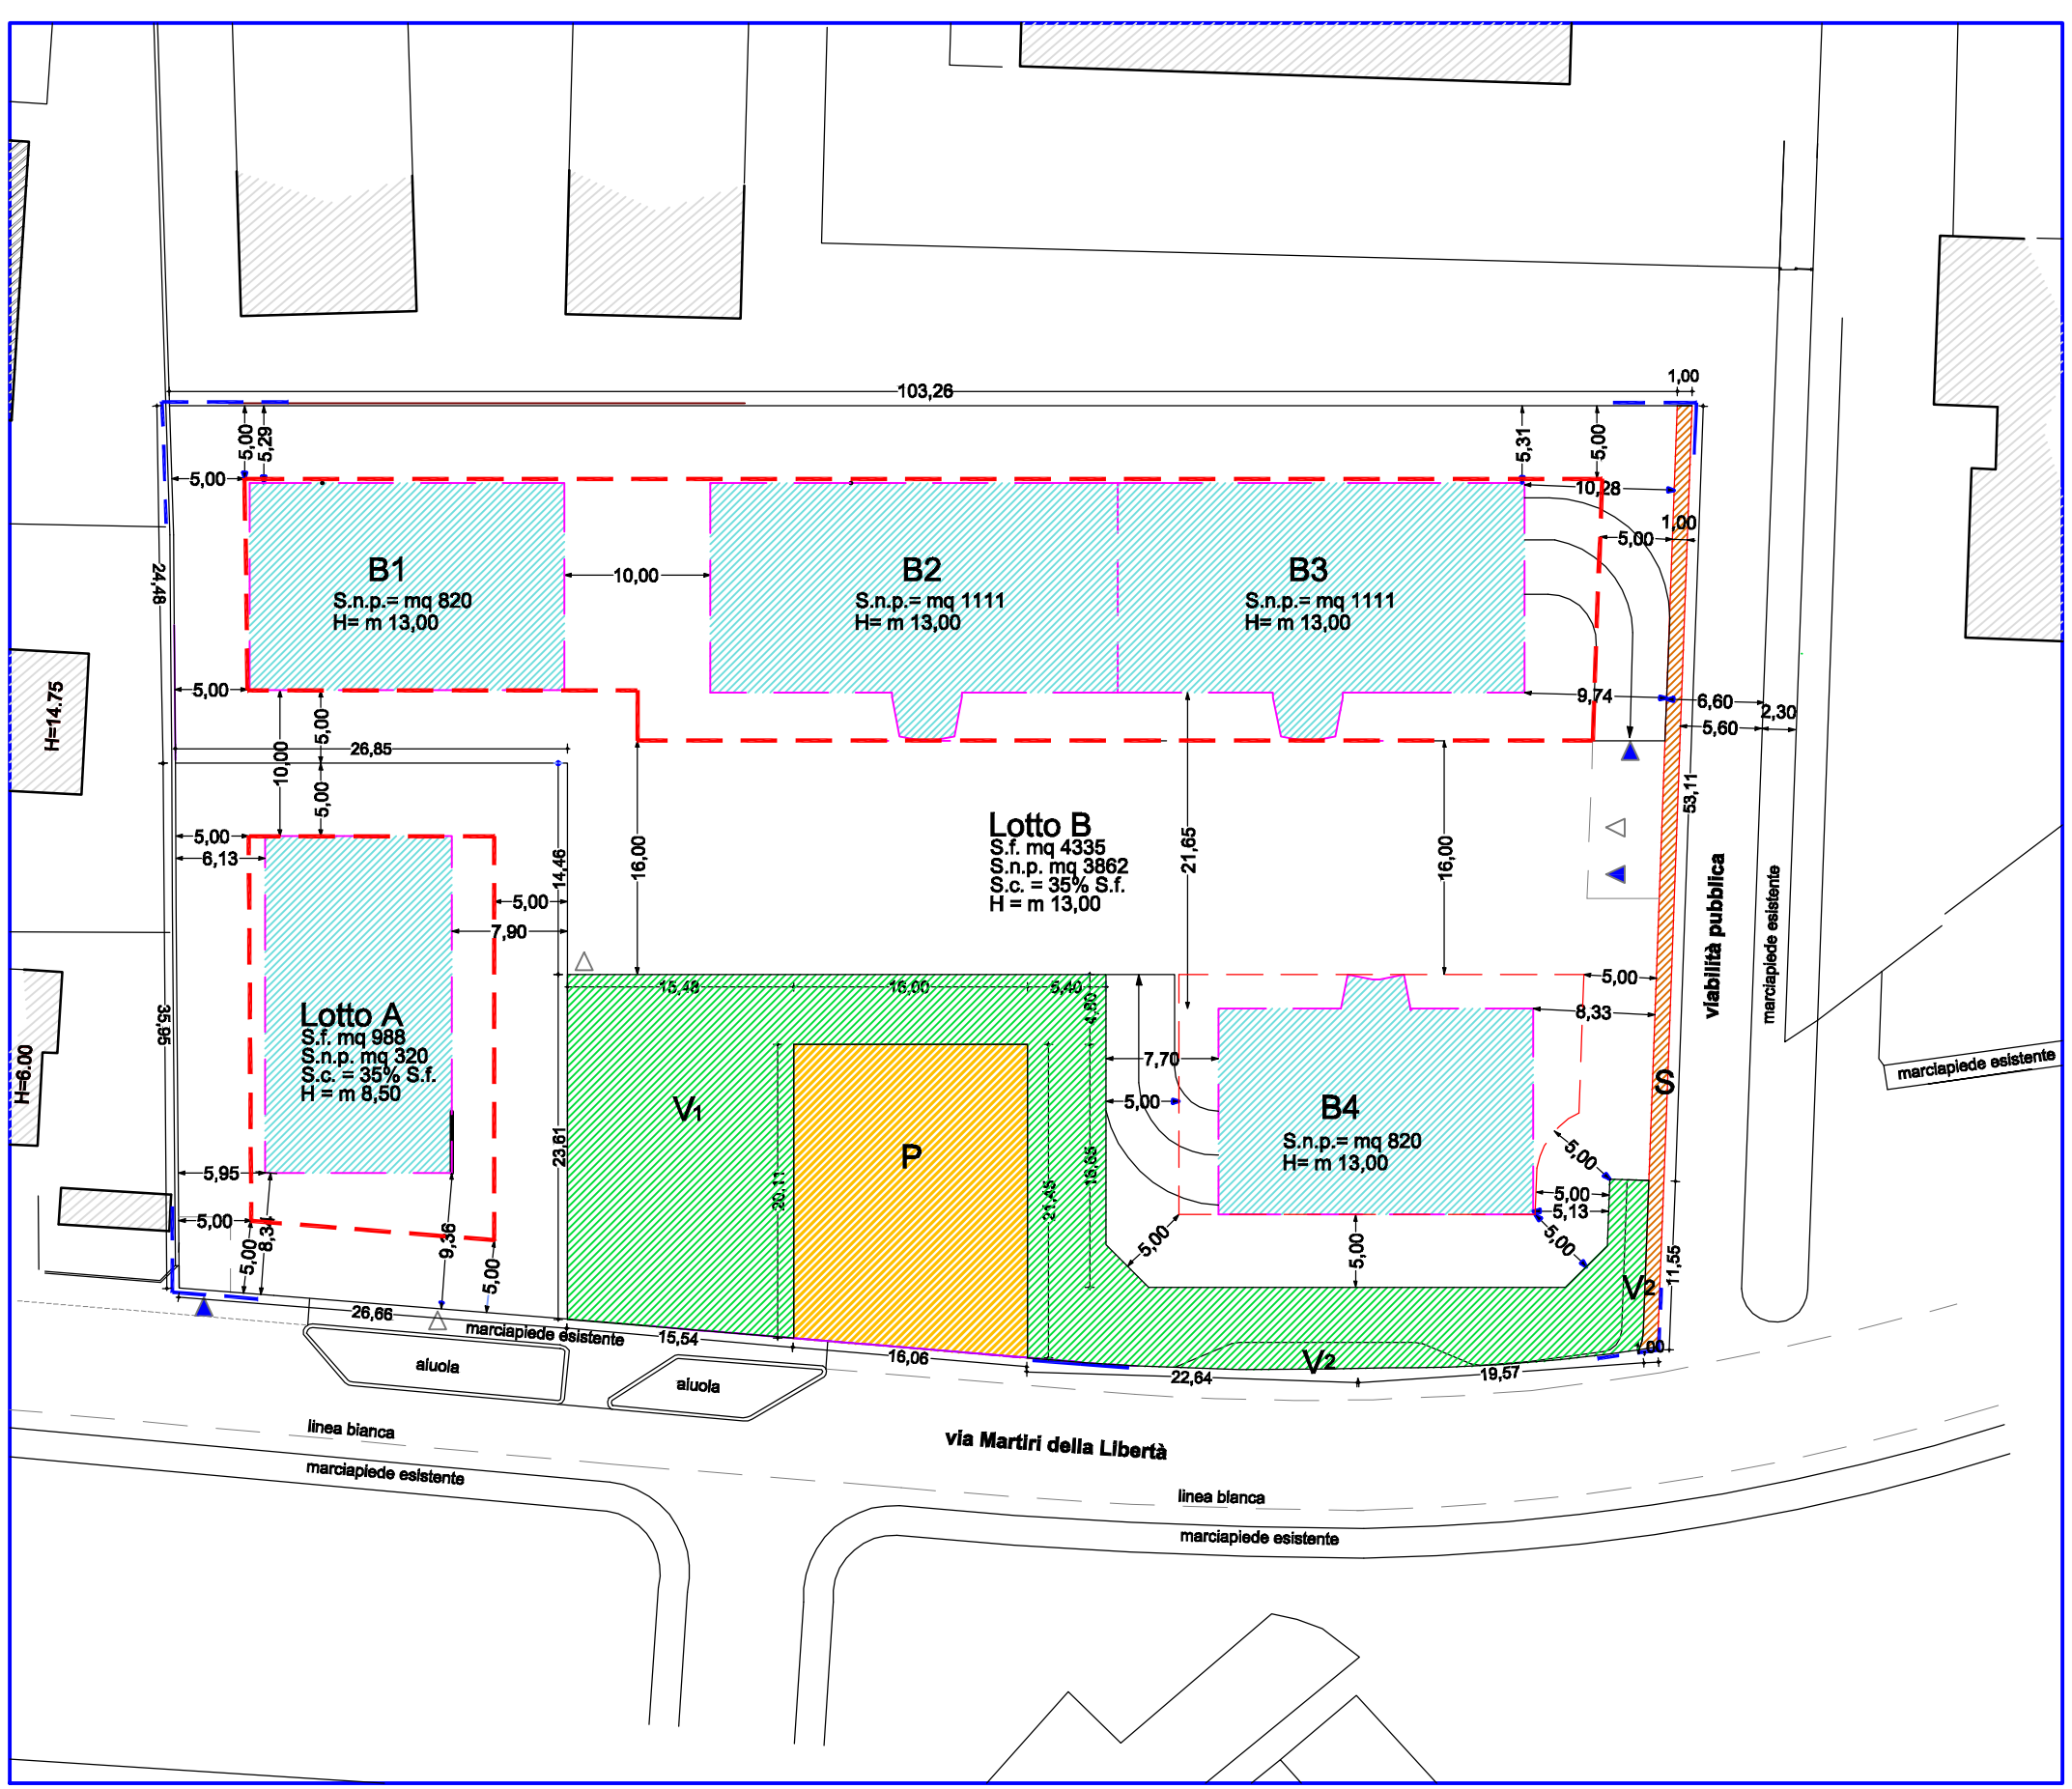

planimetria di progetto
tipologia aree a standard

scala 1:500

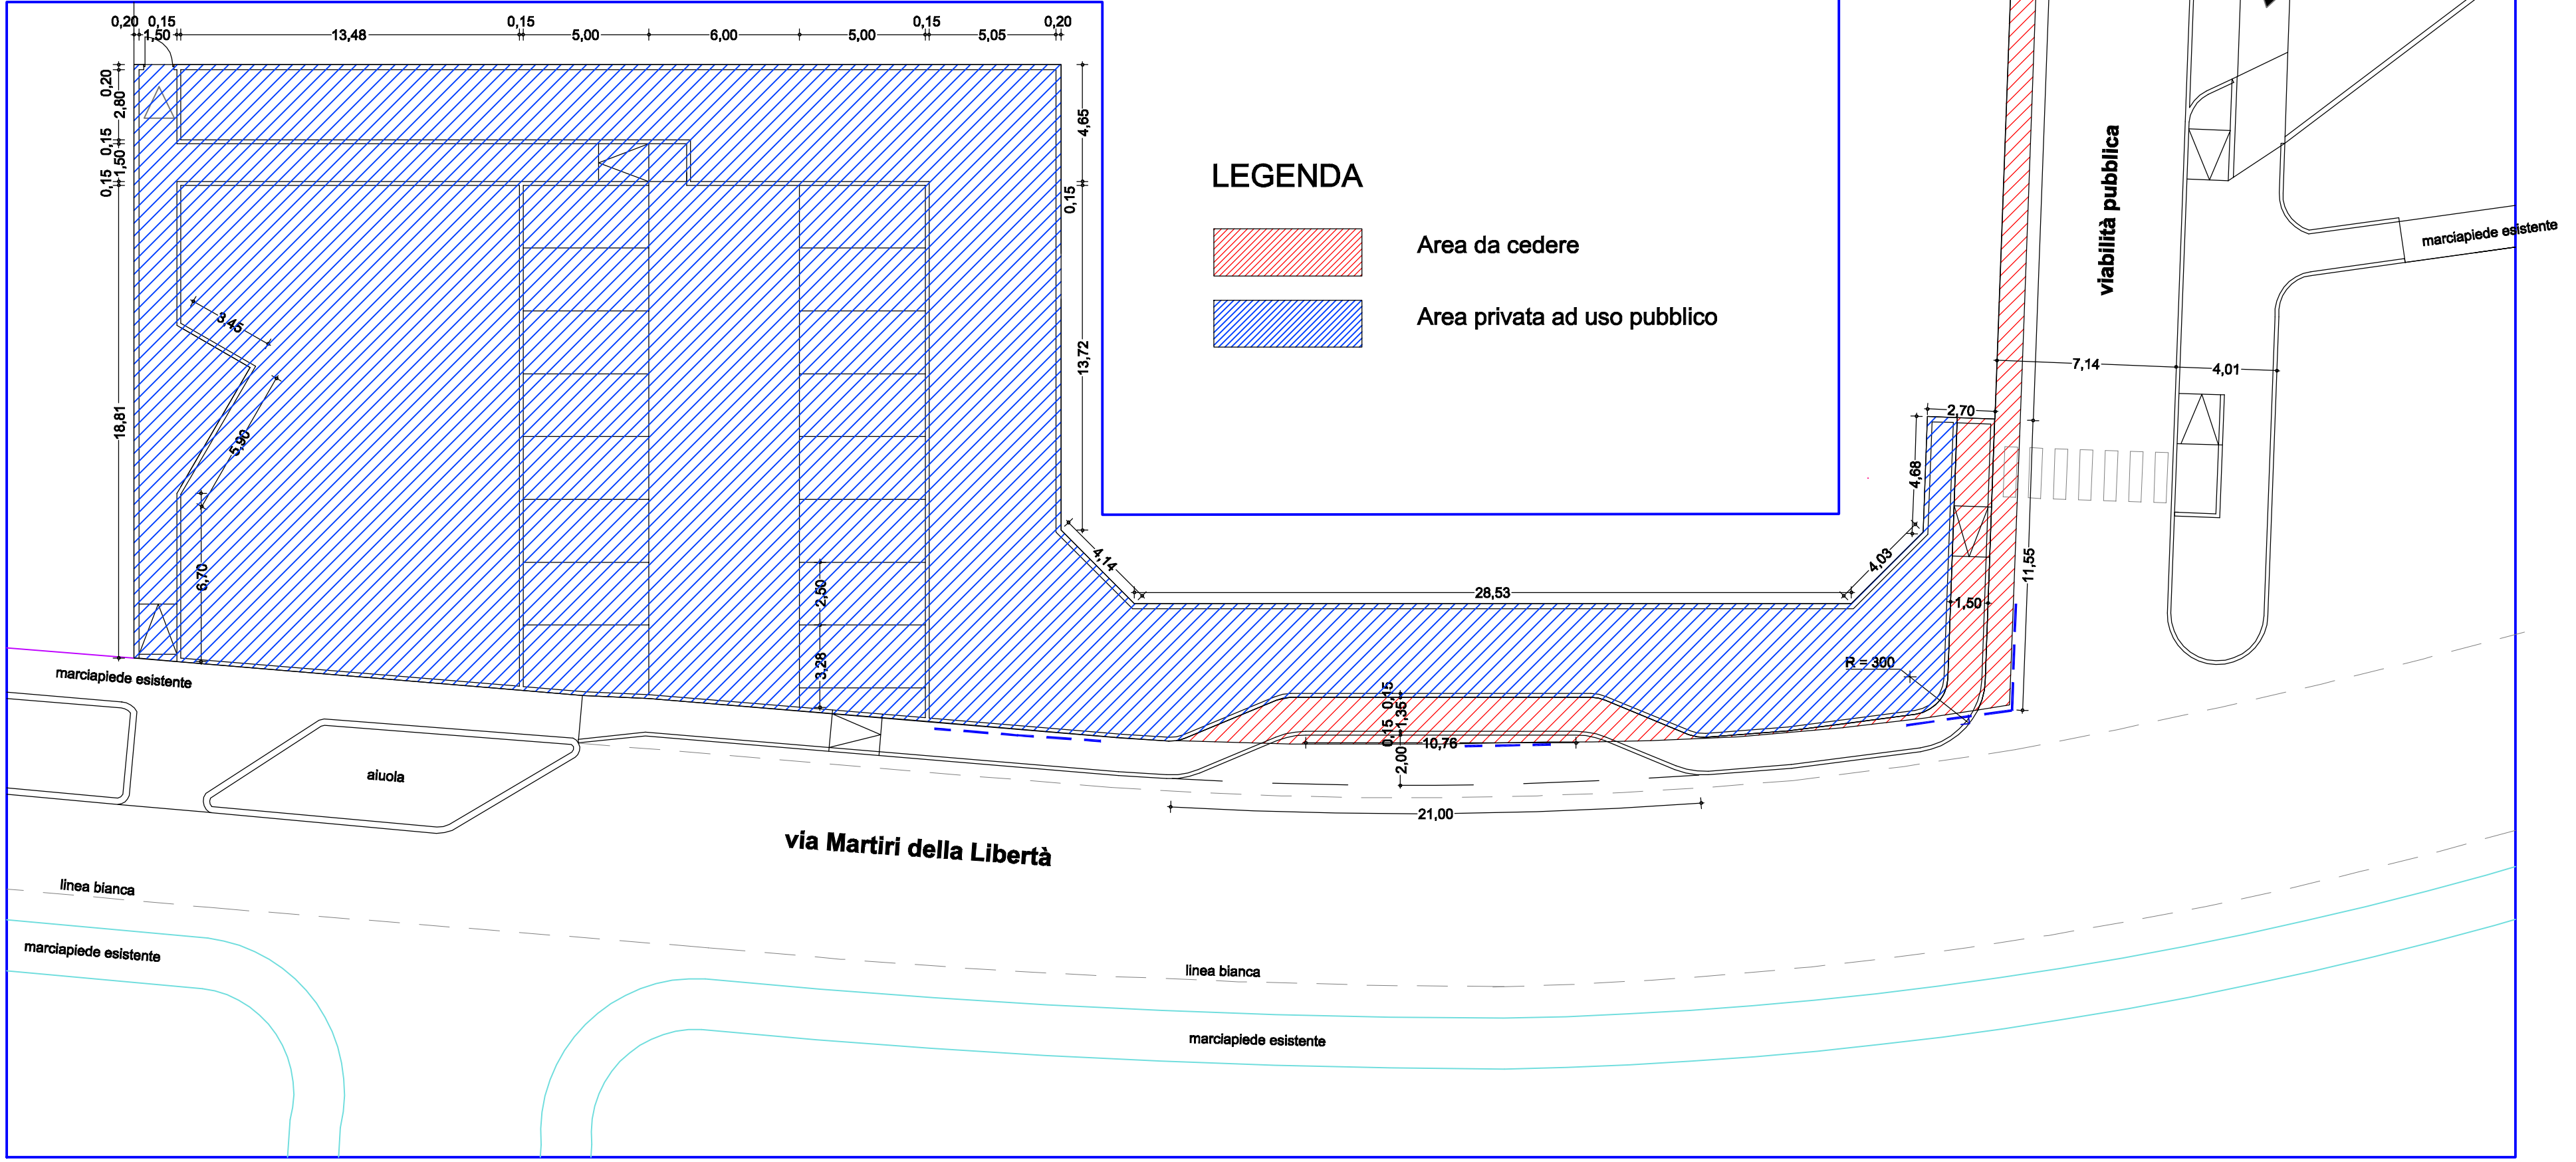

planimetria di progetto
individuazione area da cedere

scala 1:200

CITTA' DI SPINEA - PROVINCIA DI VENEZIA

Oggetto:
VARIANTE AL PIANO URBANISTICO ATTUATIVO (P.U.A.)
DENOMINATO "AREA DA LIO"
in Spinea, via Martiri della Libertà - C.T.: foglio 8 mappali 2468-2469

Disa:
DA LIO GIOVANNI GIUSEPPE
Via Martiri della Libertà, 45 - 30038 SPINEA (VE) - c.f.: DLA GNN 33A27 1908G

Tavola n°:
3 PIANO VIGENTE
PLANIMETRIE AREE DA CEDERE

File:	Comm. n°:	Vers.:	Sost.:	Dis.:	Scale:	Data:
201-tav_03.dwg	201/11	03		ap	1:200 - 1:500	01/2014

arch. STEFANO RANDO ing. OSVALDO STELLA
Via C.Colombo 2/A 30035 MIRANO (VE) - Tel. e fax: 041/432855 E-mail: ing.stella@tin.it