

CITTA' DI SPINEA - PROVINCIA DI VENEZIA


Oggetto:
VARIANTE AL PIANO URBANISTICO ATTUATIVO (P.U.A.)
DENOMINATO "AREA DA LIO"
in Spinea, via Martiri della Libertà - C.T.: foglio 8 mappali 2468-2469

Ditta:
DA LIO GIOVANNI GIUSEPPE
Via Martiri della Libertà, 45 - 30038 SPINEA (VE) - c.f.: DLA GNN 33A27 1908G

Tavola n°:
5
TITOLO TAVOLA:
VARIANTE AL P.U.A.
PLANIMETRIE AREE DA CEDERE

File:	Comm. n°:	Vers.:	Sost.:	Dis.:	Scale:	Data:
201-tav_05.dwg	201/11	03		ap	1:500	01/2014

arch. STEFANO RANDO ing. OSVALDO STELLA
Via C.Colombo 2 I/A 30035 MIRANO (VE) - Tel. e fax: 041/432855 E-mail: ing.stella@tin.it

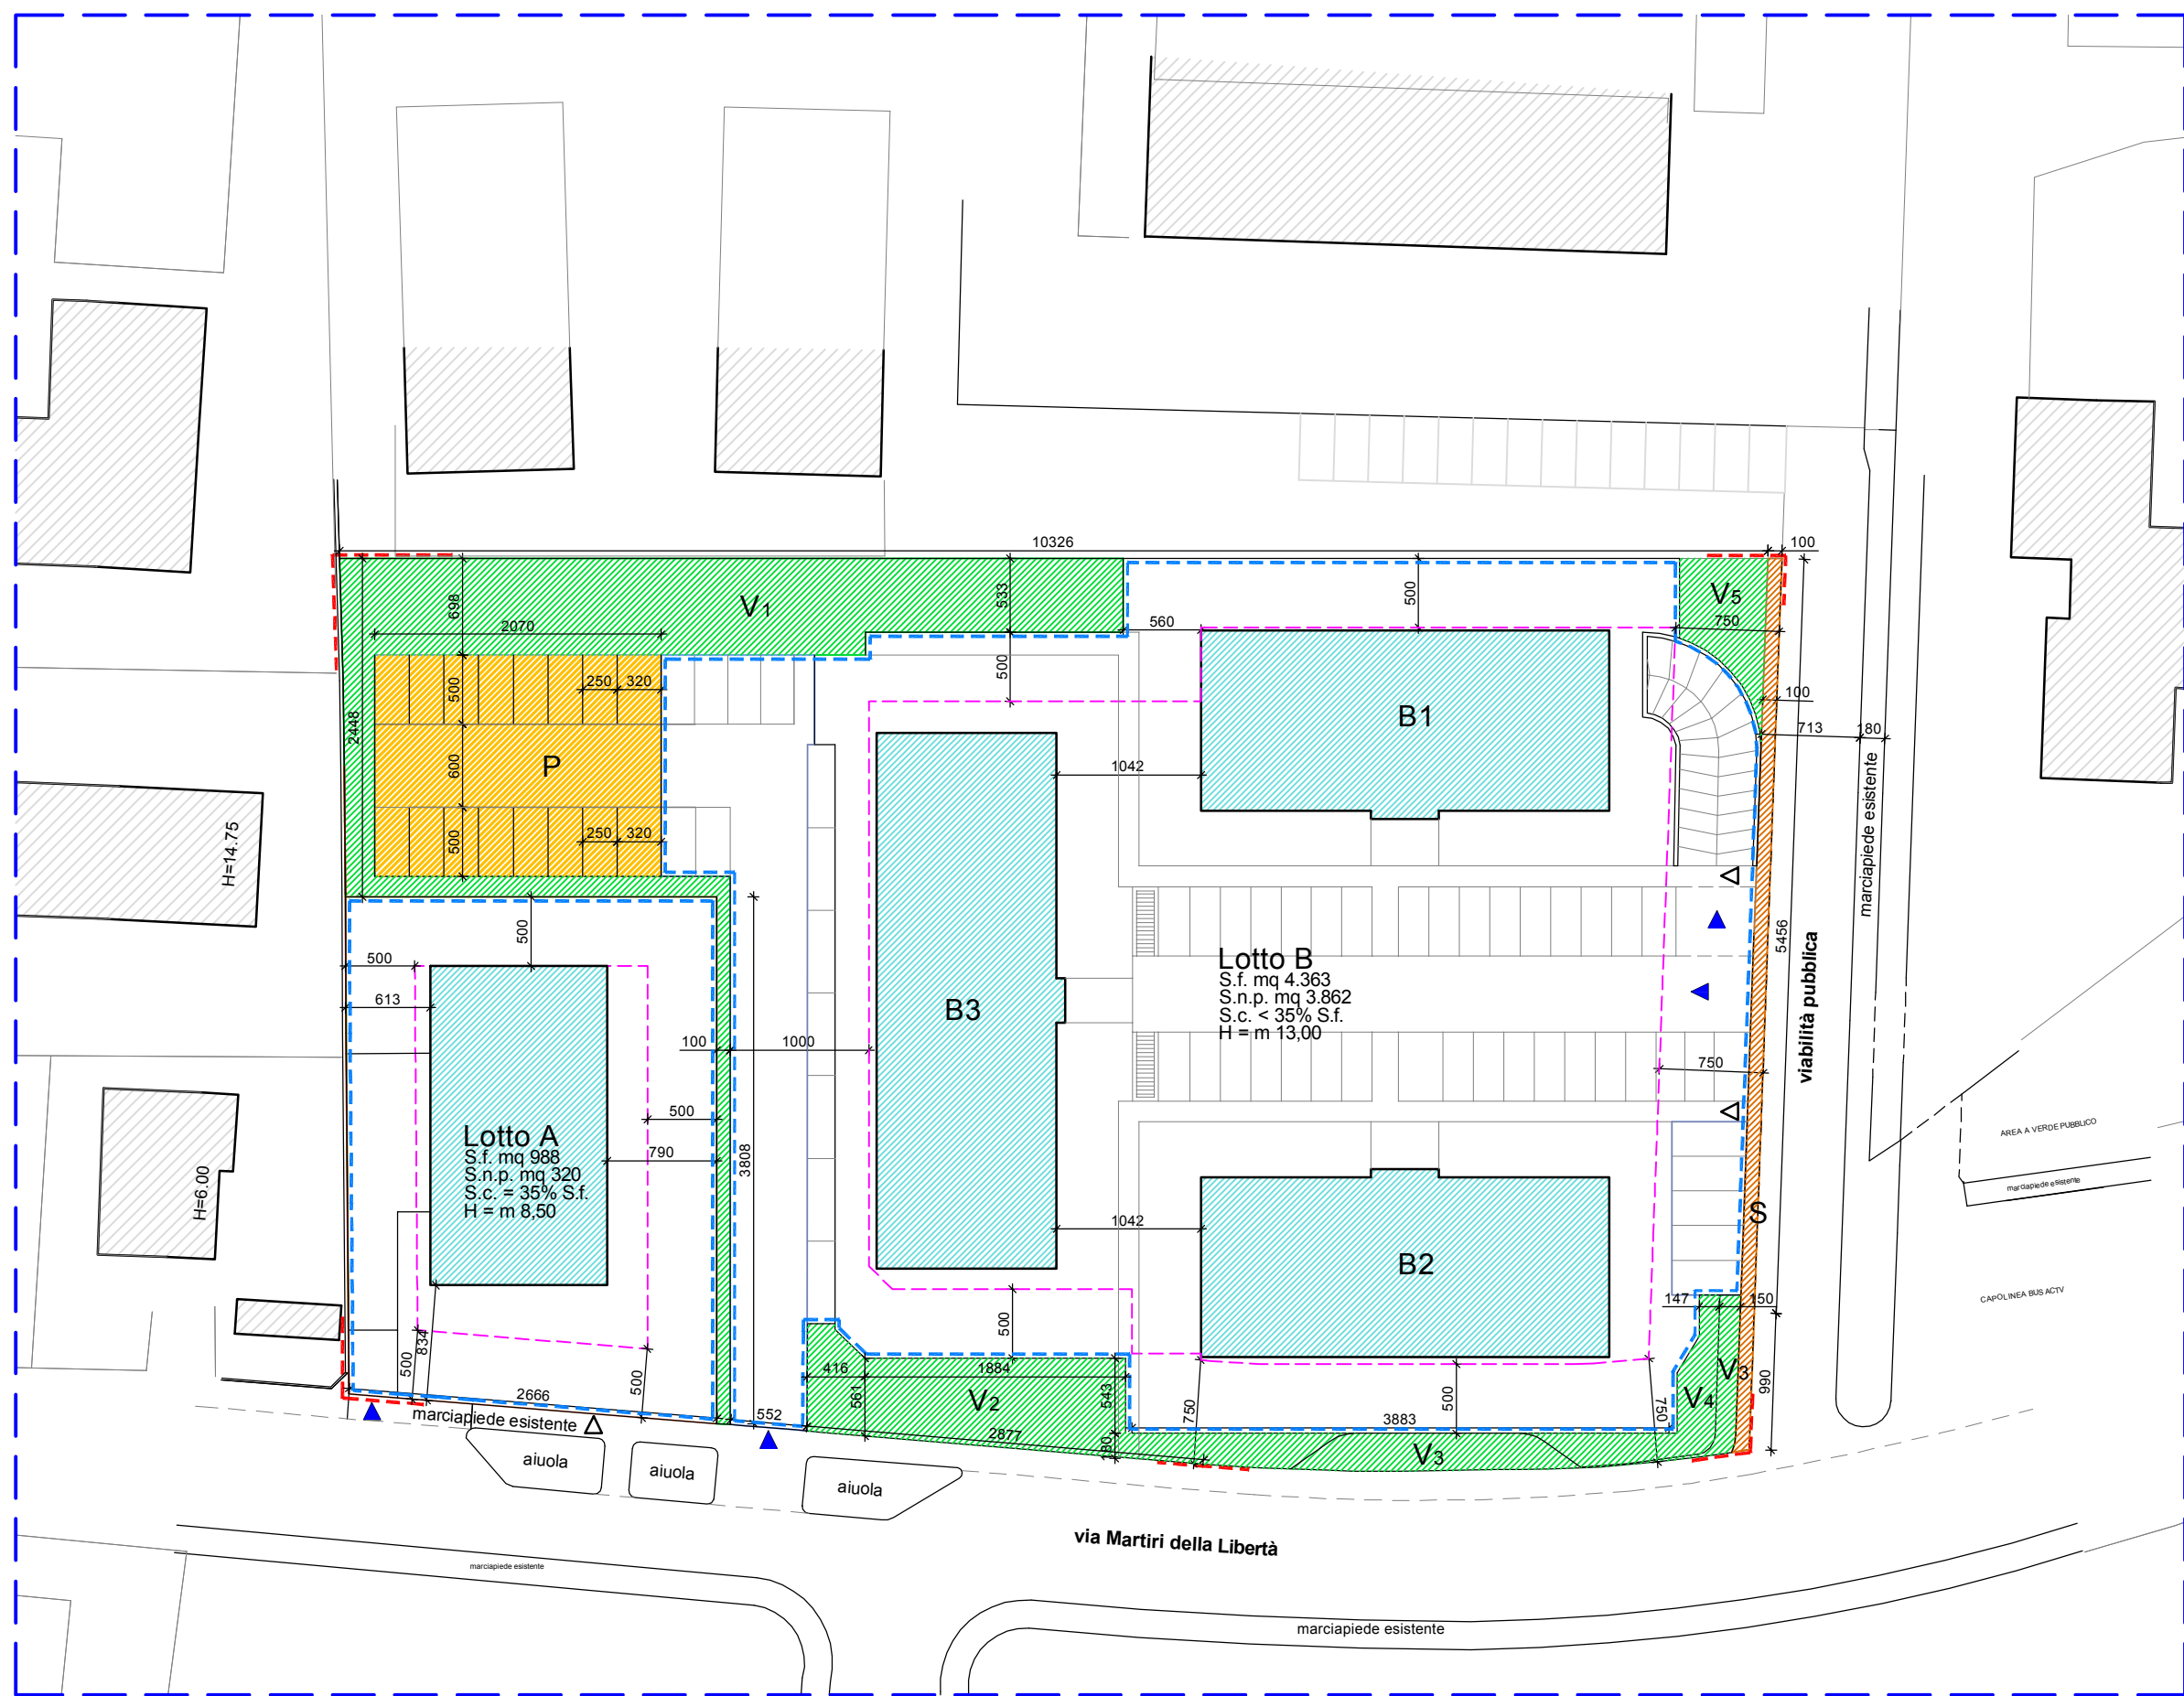


PLANIMETRIA DI VARIANTE - TIPOLOGIA AREE A STANDARD
SCALA 1:500

LEGENDA SIMBOLI GRAFICI:

- AMBITO INTERVENTO P.U.A.
- INQUADRAMENTO C.T.R.
- LOTTE EDIFICABILI A - B
- FABBRICATI LIMITROFI
- LIMITE MASSIMO DI INVILUPPO FUORI TERRA DEGLI EDIFICI DI PROGETTO AGGETTI ESCLUSI (LOGGE, TERRAZZE, ETC.)
- PERIMETRO INDICATIVO EDIFICI DI PROGETTO
- VERDE PUBBLICO
- PARCHEGGI PUBBLICI
- VIABILITA'
- ACCESSO PEDONALE
- ACCESSO CARRAIO

N.B.: IL PERIMETRO DEI FABBRICATI DI PROGETTO, LA POSIZIONE DEI POSTI AUTO PRIVATI (Pp) E IL VERDE PRIVATO SONO PURAMENTE INDICATIVI

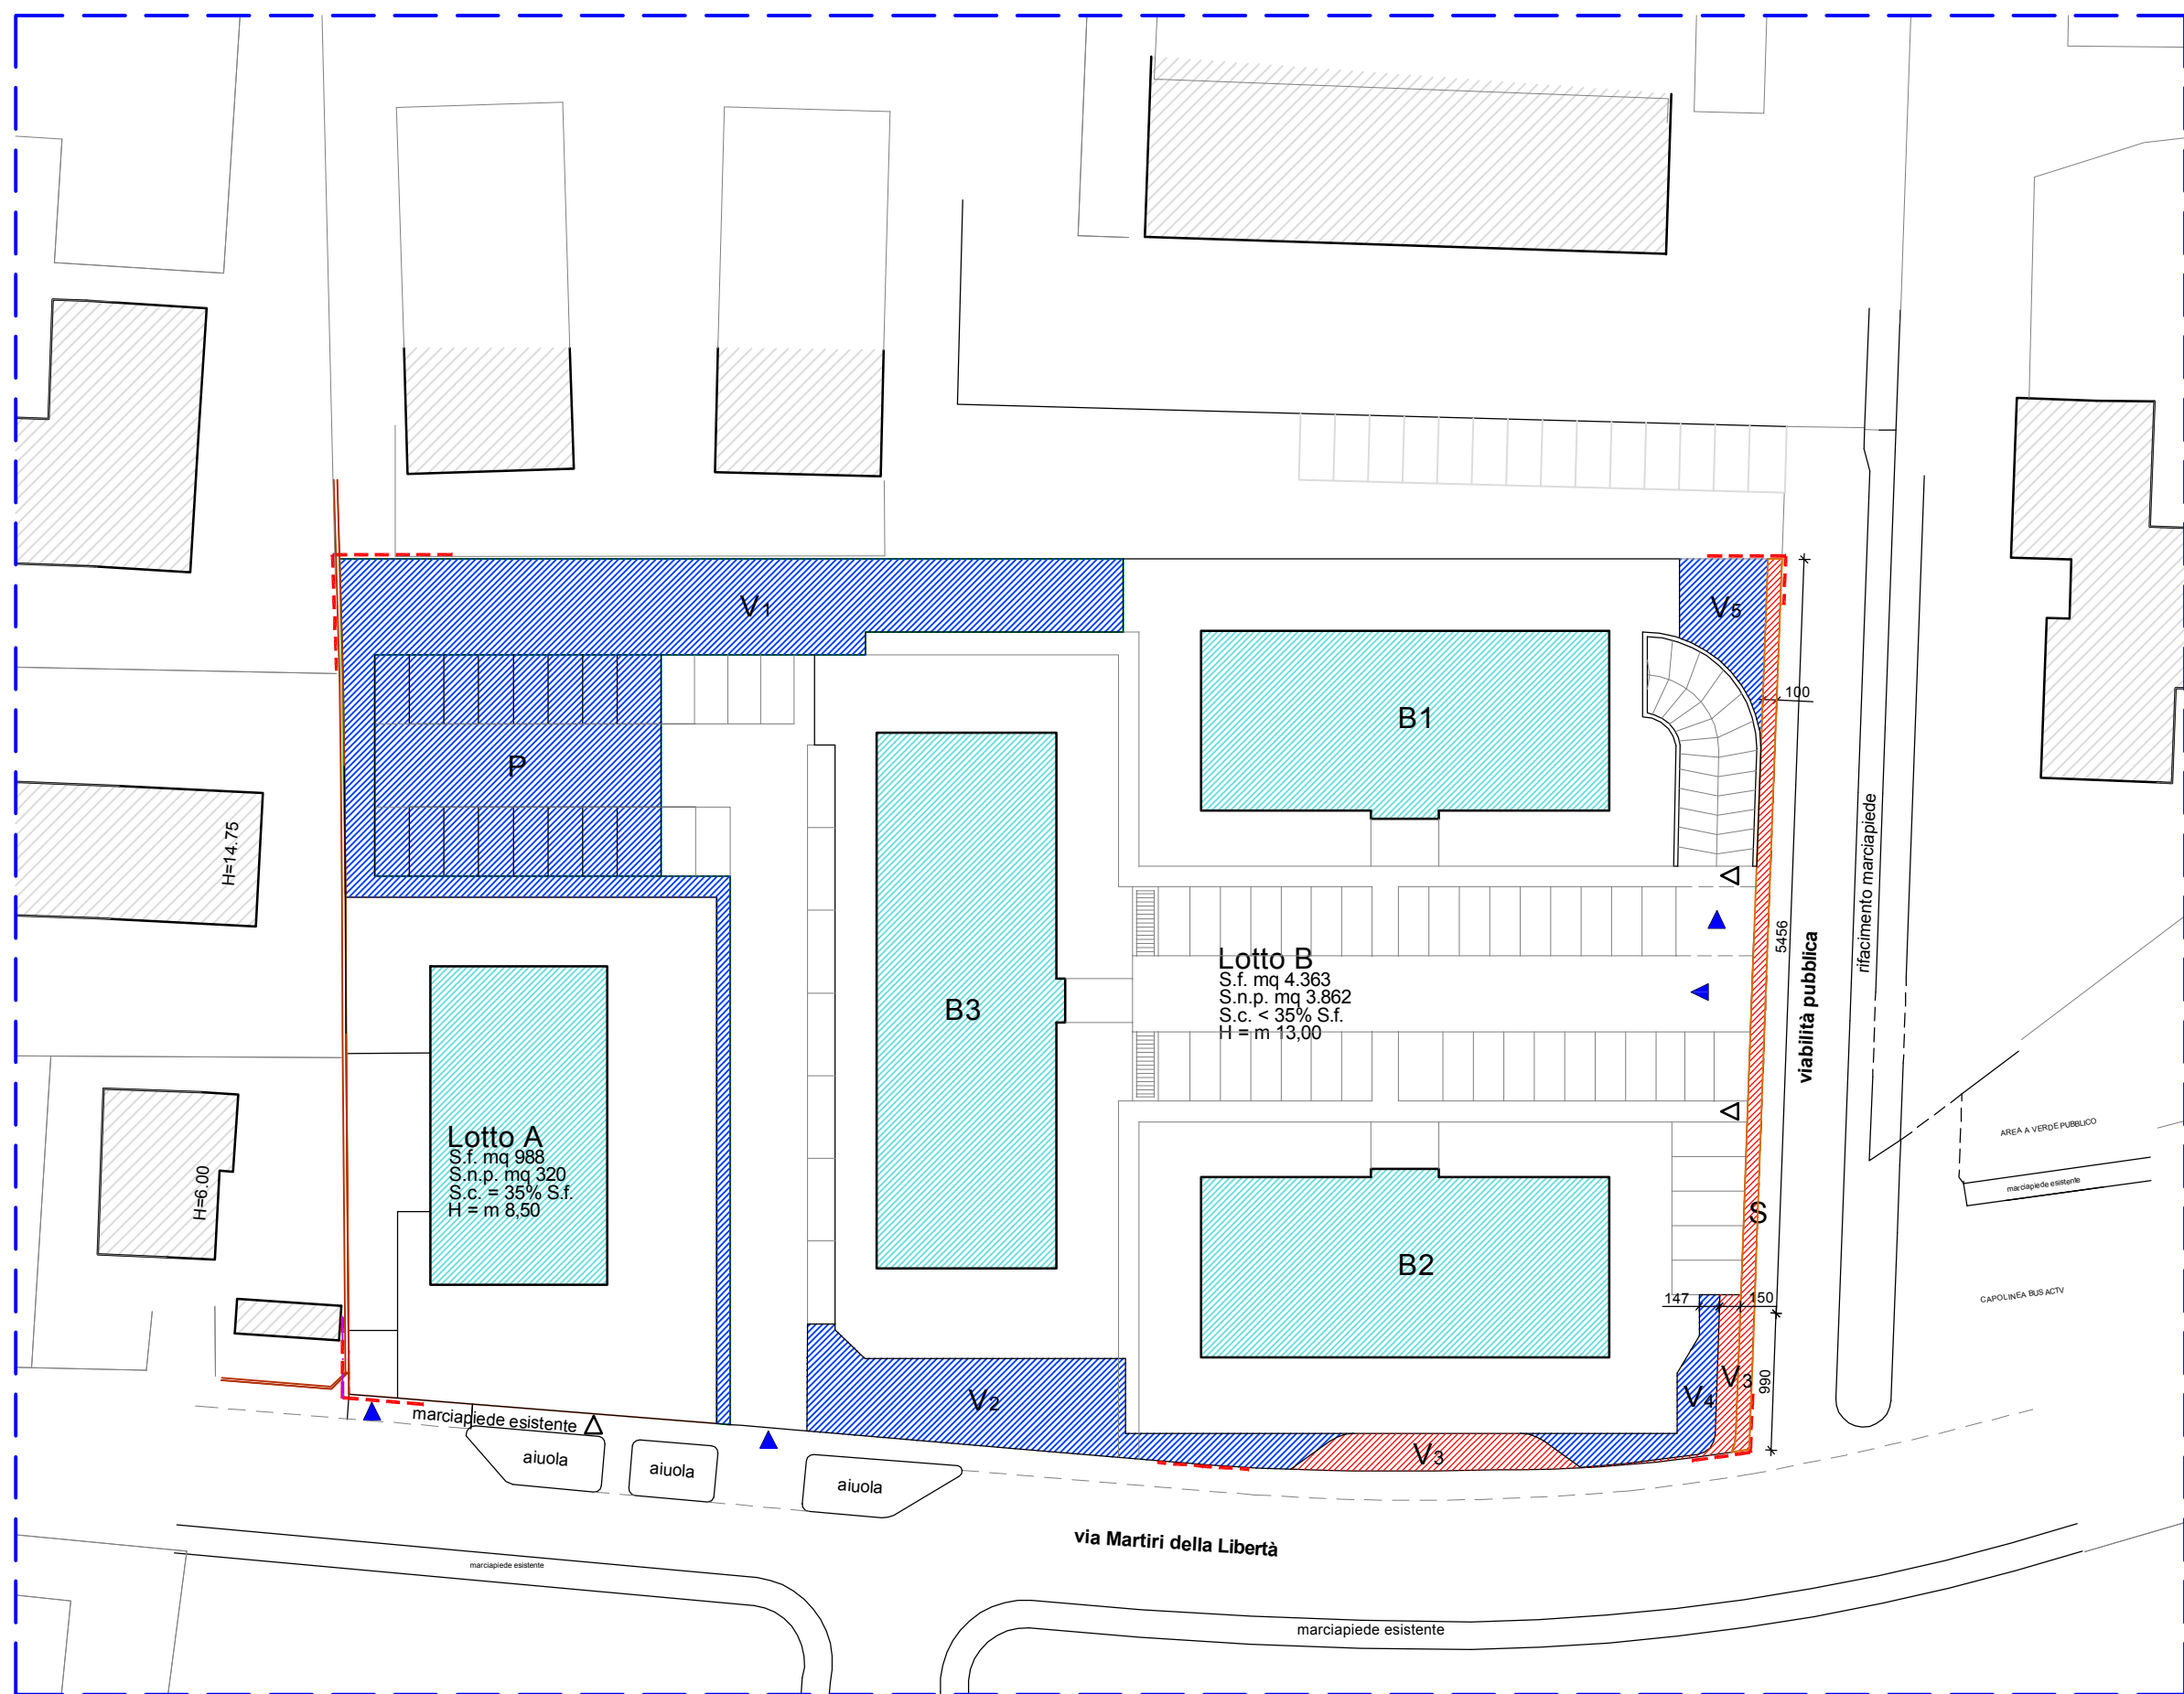

PLANIMETRIA DI VARIANTE - AREE DA CEDERE

LEGENDA SIMBOLI GRAFICI:

- AREE PRIVATE AD USO PUBBLICO
- AREE DA CEDERE

DATI PIANO IN VARIANTE

AREE PRIVATE AD USO PUBBLICO		
VERDE PUBBLICO (V1+V2+V4+V5)	mq	756,15
PARCHEGGI (P)	mq	331,20
AREE DA CEDERE		
VERDE PUBBLICO (V3)	mq	64,40
VIABILITA' (S)	mq	65,25
TOTALE A STANDARD	mq	1.217,00