LEGENDA SIMBOLI GRAFICI:

- Vp — VERDE PRIVATO (IN PARTE PAVIMENTATO)
- V — VERDE PUBBLICO
- FABBRICATI ESISTENTI
- P — AREA A PARCHEGGIO PUBBLICO IN GRIGLIATO DRENANTE
- Pp — AREA A PARCHEGGIO PRIVATO IN MATERIALE DRENANTE
- VIABILITA' IN ASFALTO
- PERIMETRO INDICATIVO EDIFICI DI PROGETTO
- AREA GIOCHI CON PAVIMENTAZIONE ANTITRAUMA
- MARCIAPIEDE IN MASSELLI AUTOBLOCCANTI DI CLS
- AREA A ISOLA ECOLOGICA
- PANCHINA
- GIOCO (ALTALENA)
- GIOCO (DONDOLO SU MOLLA)
- CESTINO PORTA RIFIUTI
- PORTA BICICLETTE
- ACERO CAMPESTRE
- ACCESSO CARRAIO
- ACCESSO PEDONALE
- AMBITO DI INTERVENTO PUA
- LOTTI EDIFICABILI A - B

RETE ILLUMINAZIONE PUBBLICA:

- QUADRO ELETTRICO ILLUMINAZIONE PUBBLICA
- POZZETTO IN CLS
- POZZETTO ESISTENTE
- PUNTO LUCE SINGOLO ESISTENTE
- PUNTO LUCE DOPPIO ESISTENTE
- PUNTO LUCE SINGOLO ESISTENTE
- PUNTO LUCE SINGOLO ESISTENTE
- NUOVO PUNTO LUCE TIPO 1
- NUOVO PUNTO LUCE TIPO 2
- NUOVO PUNTO LUCE TIPO 3
- NUOVO PUNTO LUCE TIPO 4
- NUOVO PUNTO LUCE TIPO 5
- POSA TUBO PVC

N.B.: IL PERIMETRO DEI FABBRICATI DI PROGETTO, LA POSIZIONE DEI POSTI AUTO PRIVATI (Pp) E IL VERDE PRIVATO (Vp) SONO PURAMENTE INDICATIVI

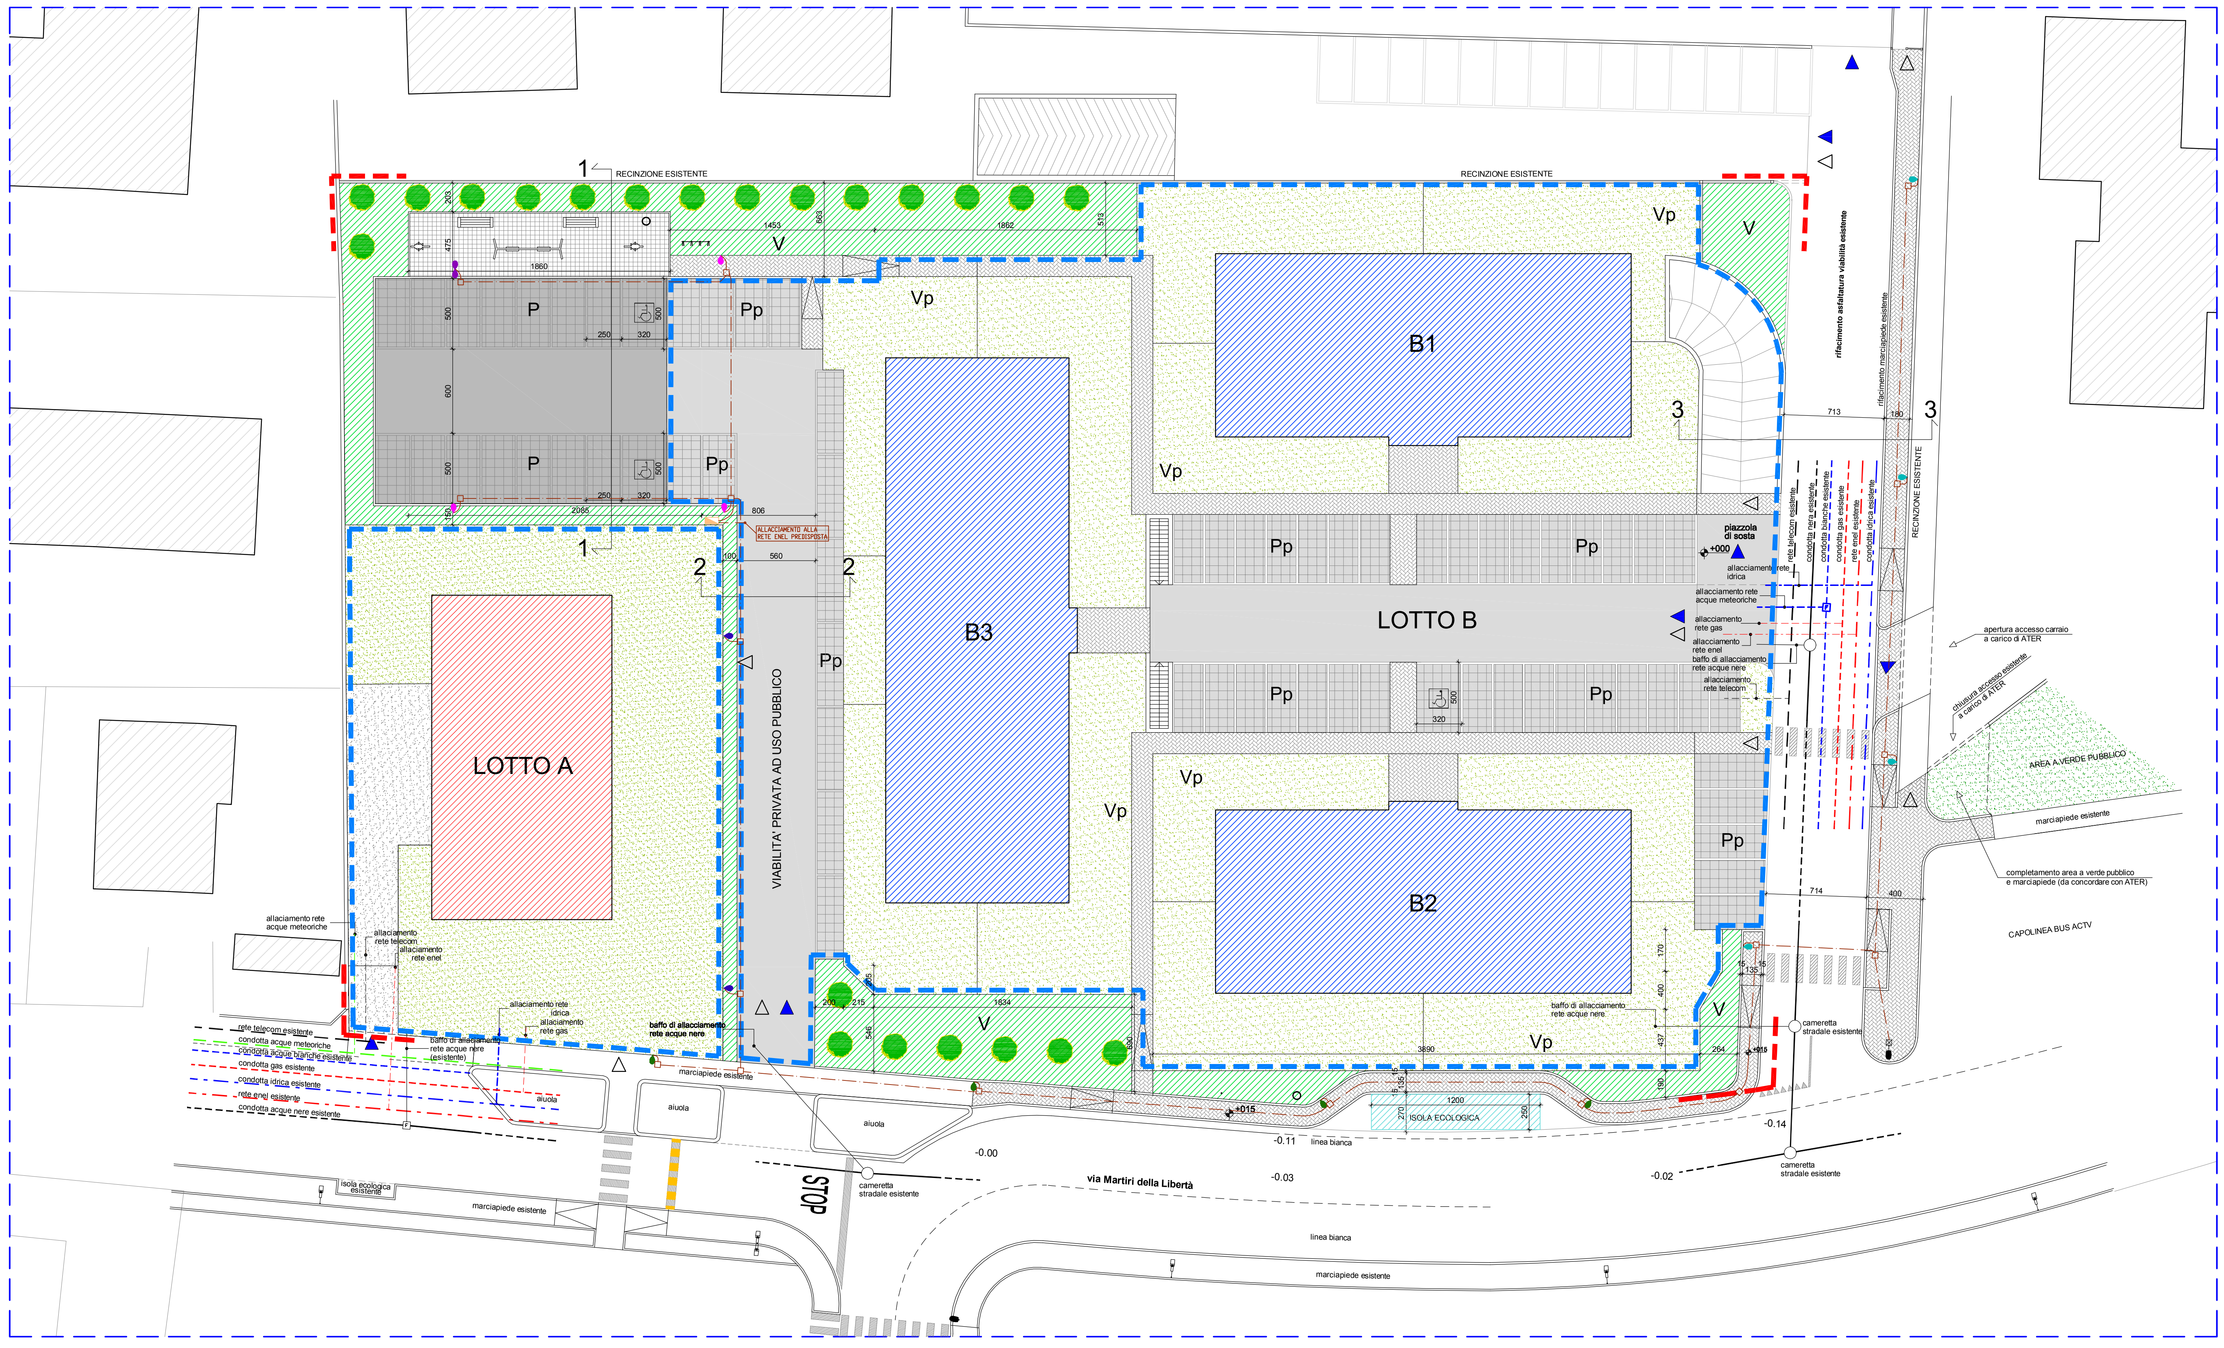

N

PLANIMETRIA GENERALE

SCALA 1:200

CITTA' DI SPINEA - PROVINCIA DI VENEZIA

Oggetto:

VARIANTE AL PIANO URBANISTICO ATTUATIVO (P.U.A) DENOMINATO "AREA DA LIO"

in Spinea, via Martiri della Libertà - C.T.: foglio 8 mappali 2468-2469

Ditta:

DA LIO GIOVANNI GIUSEPPE

Via Martiri della Libertà, 45 - 30038 SPINEA (VE) - c.f.: DLA GNN 33A27 I908G

Tavola n°: 6

Titolo tavola: VARIANTE AL P.U.A.: SPAZI PUBBLICI E RETI TECNOLOGICHE

File:	Comm. n°:	Vers.:	Sost.:	Dis.:	Scale:	Data:
201-tav_09.dwg	201/11	03		ap	1:200	01/2014

arch. STEFANO RANDO ing. OSVALDO STELLA

Via C.Colombo 21/A 30035 MIRANO (VE) - Tel. e fax: 041/432855 E-mail: ing.stella@tin.it