

LEGENDA SIMBOLI GRAFICI:

- Vp** VERDE PRIVATO (IN PARTE PAVIMENTATO)
- V** VERDE PUBBLICO
- FABBRICATI ESISTENTI
- B** PERIMETRO INDICATIVO EDIFICI DI PROGETTO
- P** PRACHEGGIA PUBBLICI
- Pp** PRACHEGGIA PRIVATI (COMPRESI SPAZI DIMANOVRA)
- AREA A SOLA ECOLOGICA
- AMBITO DI INTERVENTO PUA
- ACCESSO CARAVO
- ACCESSO PEDONALE

N.B.: IL PERIMETRO DEI FABBRICATI DI PROGETTO, LA POSIZIONE DEI POSTI AUTO PRIVATI (Pp) E IL VERDE PRIVATO (Vp) SONO PURAMENTE INDICATIVI.

CITTA' DI SPINEA - PROVINCIA DI VENEZIA

Objetto: **VARIANTE AL PIANO URBANISTICO ATTUATIVO (P.U.A.) DENOMINATO "AREA DALIO"**


in Spinea, Via Martiri della Libertà, C.T.: Segno e Margutti 0460-0469

Dir.: **DA LIO GIOVANNI GIUSEPPE**
Via Martiri della Libertà, 45 - 30138 SPINEA (VE) - C.I.: D.A. GINI 33427 19036

Tracce n°: **9**
VARIANTE AL P.U.A.:
SEGNALETICA STRADALE

| Pril. | Comm. n° | Vanz. | Stadl. | Dist. | Scale | Dist. |
|---------------|----------|-------|--------|-------|-------|---------|
| 2014/W_09/049 | 201/11 | 03 | | 04 | 1:200 | 01/2014 |

arch. **STEFANO RANDO** ing. **OSVALDO STELLA**
Via C. Colombo 2/1A 30035 MIRANO (VE) - Tel. e fax: 041/4323055 E-mail: rsg.stella@uni.it

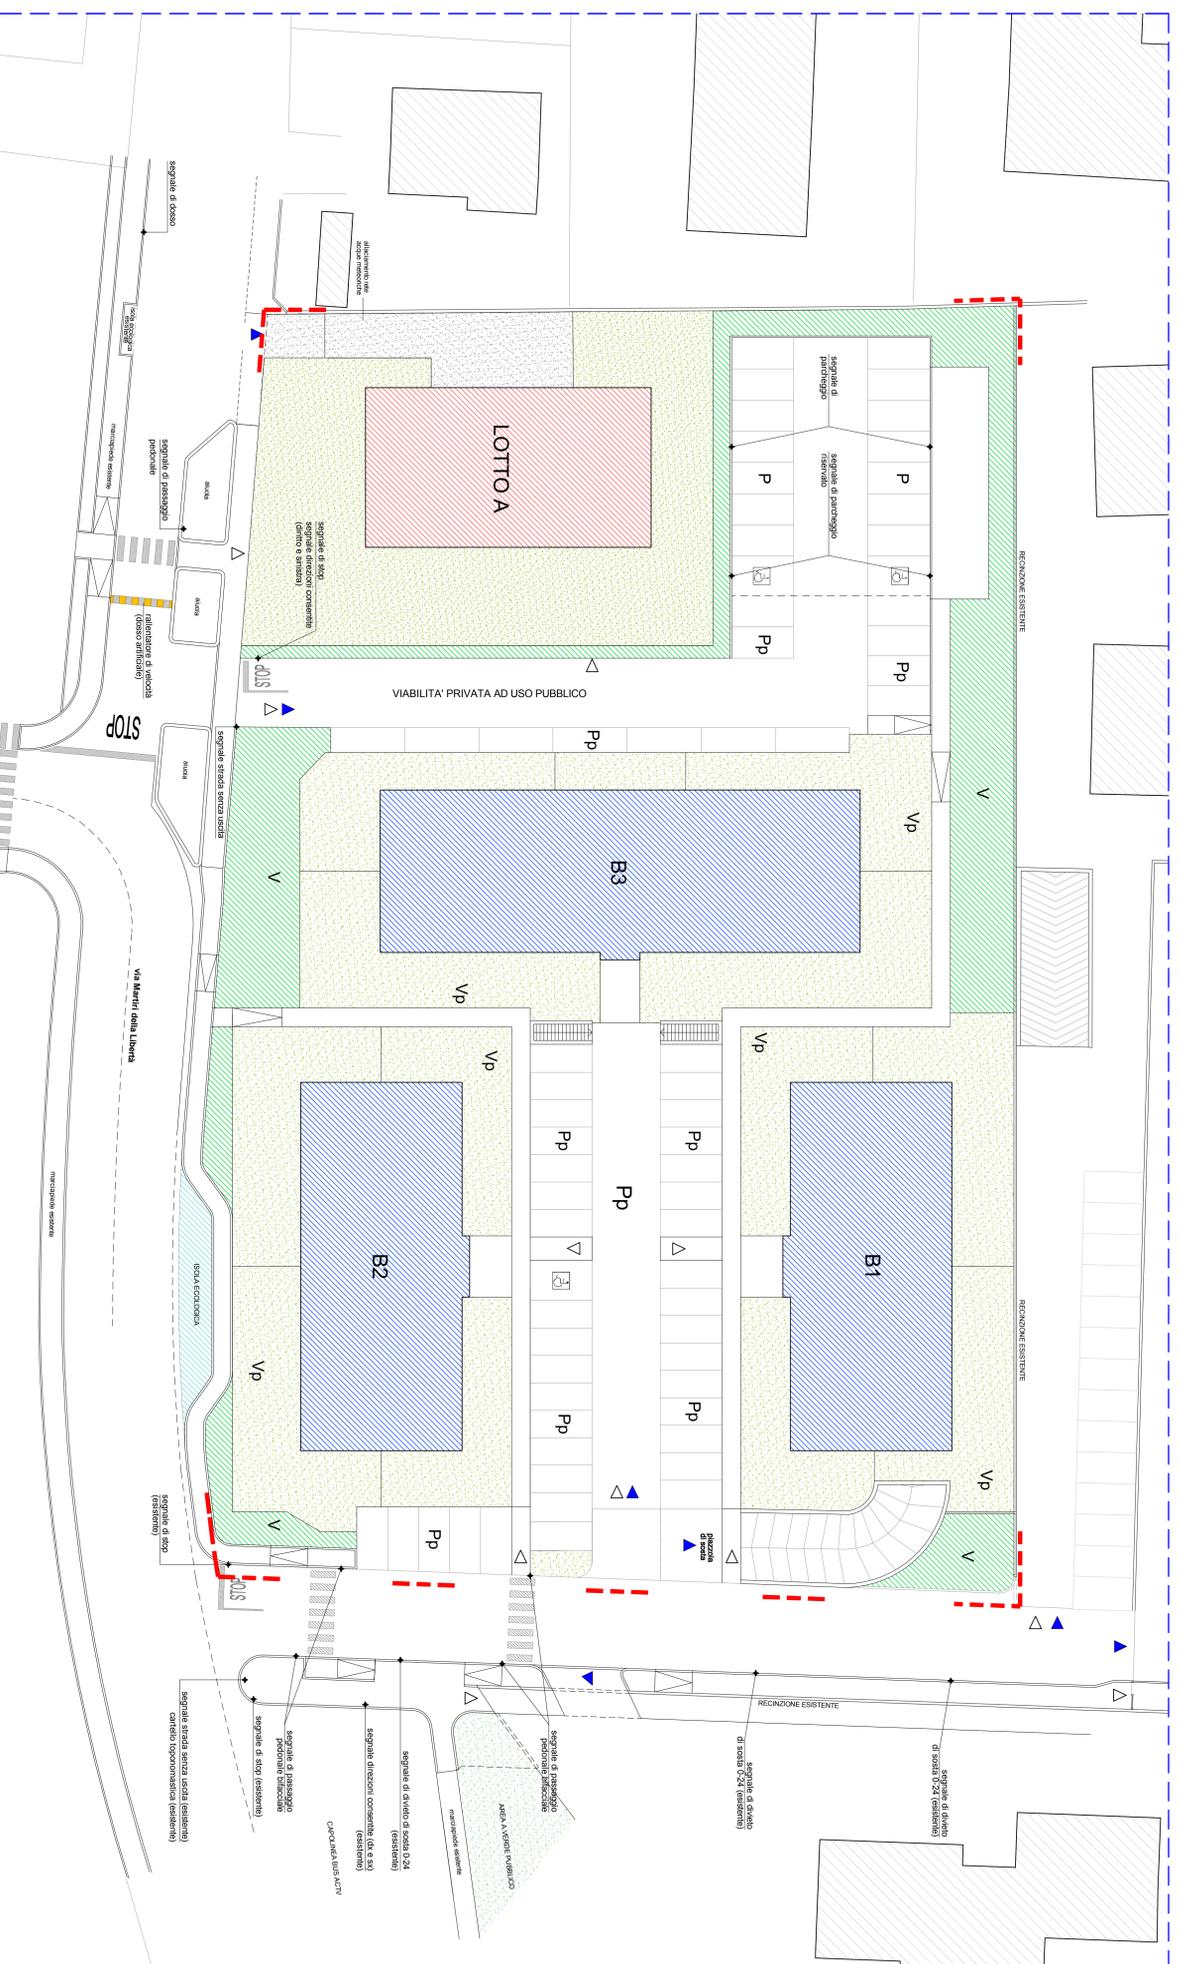

PLANIMETRIA GENERALE
SCALA 1:200