


Aree a standard		VIGENTE (mq)	VARIANTE (mq)	DIFF. (mq)
IN USO PUBBLICO	VERDE PUBBLICO	769,68	756,15	- 13,53
	PARCHEGGI	332,45	331,20	- 1,25
DA CEDERE	VERDE PUBBLICO	49,25	64,40	+ 15,15
	VIABILITA'	65,25	65,25	0,00
TOTALI		1.216,63	1.217,00	+ 0,37

Lotti edificabili		VIGENTE (mq)	VARIANTE (mq)	DIFF. (mq)
SUP. FONDIARIA	LOTTO A	988,00	988,00	0,00
	LOTTO B (*)	4.363,37	4.363,00	- 0,37
TOTALI		5.351,37	5.351,00	- 0,37
S.n.p. MASSIMA	LOTTO A	320,00	320,00	0,00
	LOTTO B	3.862,00	3.862,00	0,00
TOTALI		4.182,00	4.182,00	0,00

Suddivisione sup. territoriale		VIGENTE (mq)	VARIANTE (mq)	DIFF. (mq)
STANDARD	VERDE PUBBLICO	818,93	820,55	+ 1,62
	PARCHEGGI	332,45	331,20	- 1,25
	VIABILITA'	65,25	65,25	0,00
SUP. FONDIARIA	LOTTO A	988,00	988,00	0,00
	LOTTO B (*)	4.363,37	4.363,00	- 0,37
TOTALI		6.568,00	6.568,00	0,00

(*) E' PROBABILE CHE IL VALORE DELLA SUPERFICIE FONDIARIA DEL LOTTO B RIPOARTATO NEL PUA VIGENTE (4.335,00 mq), NON FOSSE STATO CORRETTO IN QUANTO LA SUPERFICIE TERRITORIALE E' SEMPRE STATA DI 6.568 mq.

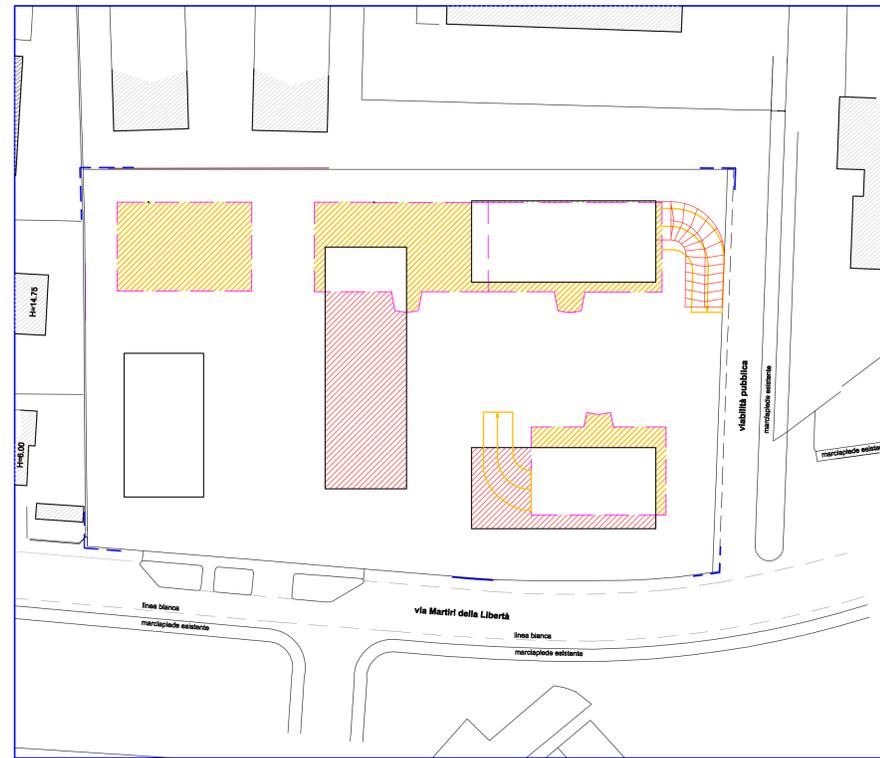

COMPARAZIONE POSIZIONE FABBRICATI

SCALA 1:500



COMPARAZIONE AREE A VERDE PUBBLICO

SCALA 1:500



CITTA' DI SPINEA - PROVINCIA DI VENEZIA


Oggetto:
VARIANTE AL PIANO URBANISTICO ATTUATIVO (P.U.A)
DENOMINATO "AREA DA LIO"
In Spinea, via Martiri della Libertà - C.T.: foglio 8 mappali 2468-2469

Disa:
DA LIO GIOVANNI GIUSEPPE
Via Martiri della Libertà, 45 - 30038 SPINEA (VE) - c.f.: DLA GNN 33A27 1908G

Tavola n°:
10 **COMPARAZIONE PIANI VIGENTE-VARIANTE**
SEDIMI FABBRICATI E AREE A STANDARD


File: 201-tav_10.dwg Comm. n°: 201/11 Vers.: 03 Sost.: Dis.: ap Scale: 1:500 Data: 01/2014

arch. STEFANO RANDO ing. OSVALDO STELLA
Via C. Colombo 2/A 30035 MIRANO (VE) - Tel. e fax: 041/432855 E-mail: img.stella@tin.it

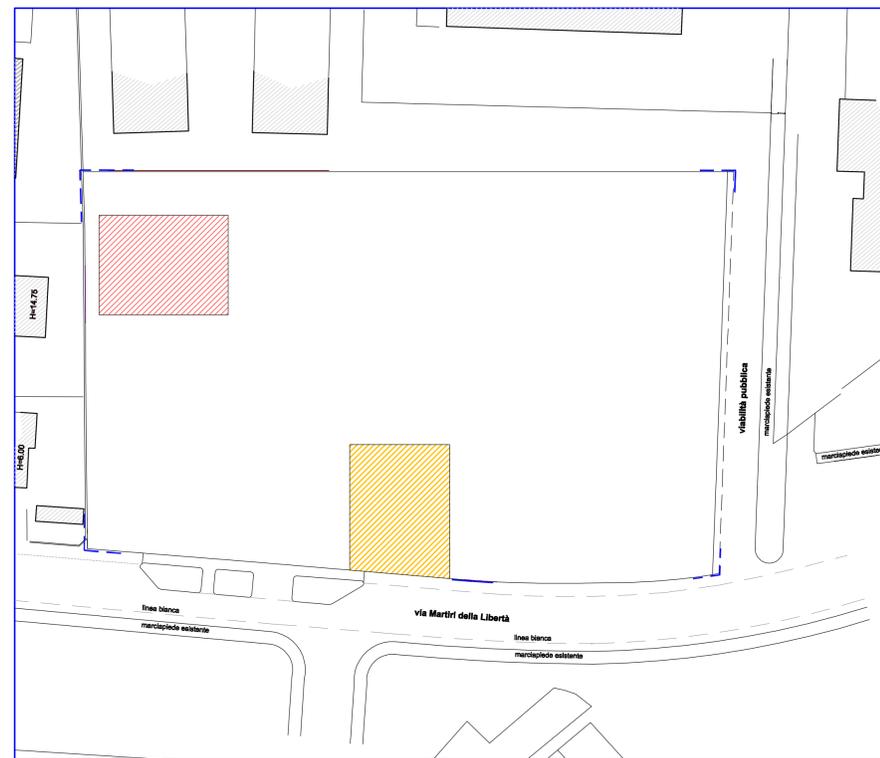

COMPARAZIONE AREE A PARCHEGGIO PUBBLICO

SCALA 1:500

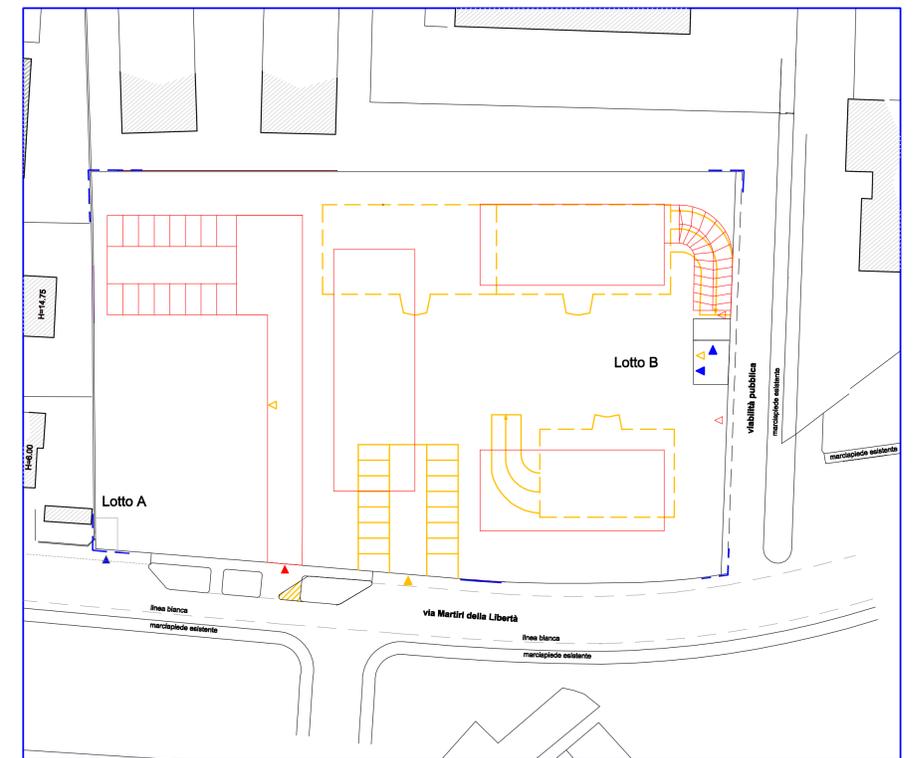

COMPARAZIONE ACCESSI

SCALA 1:500



- ◀ Accesso carraiio mantenuto
- ▶ Accesso carraiio nuovo
- ▲ Accesso carraiio eliminato
- ◀▲ Accesso pedonale nuovo