

LEGENDA SIMBOLI GRAFICI:

-  - PERIMETRO DEL PIANO PARTICOLAREGGIATO
-  - EDIFICI ESISTENTI LIMITROFI AL PIANO PARTICOLAREGGIATO
-  - VERDE PUBBLICO
-  - STRADE
-  - MARCIAPIEDI, PISTE CICLABILI
-  - MARCIAPIEDI IN TRACHITE
-  - PARCHEGGI
-  - AREA DI PERTINENZA DEL NUOVO EDIFICATO
-  - AREA A VERDE PRIVATO NON VINCOLATO
-  - FASCIA DI RISPETTO SU VIA ROMA + 100m. VINCOLO DI TUTELA PAESISTICA LEGGE DEL 29 GIUGNO 1939, N. 1497

**CITTA' DI SPIENA - PROVINCIA DI VENEZIA
PIANO PARTICOLAREGGIATO DEL P.N. n°21**


Oggetto:
VARIANTE AL PIANO PARTICOLAREGGIATO DI INIZIATIVA PUBBLICA
DEL PROGETTO NORMA n°21 - SPIENA
ZONA 1 - C.T. foglio 9, mappali: 282, 982, 1870, 2824, 2825, 2091, 2360, 2377 (porz.), 2394, 2395, 2396,
2397, 2398, 2618, 2619, 2620, 2621, 2401, 2404, 2406, 2407, 2614, 2615, 2616, 2617, 2410, 2411,
ZONA 2 - C.T. foglio 9, mappali: 102 (porz.), 130 (porz.), 117 (porz.), 2730, 2731, 2732, 2733.

Ditta:
NEW CO S.r.l.
Piazza San Nicolò, 12/2 - 30034 MIRA (VE) - c.f.:04217240276

Tavola n°:
8
Titolo tavola:
**STATO DI VARIANTE
PLANIMETRIA QUOTATA ZONA n.1 - PRIMA PARTE
VIABILITA' - PERCORSI L.13/89**

| File | Comm. n° | Vers. | Stato | Dis. | Scale | Data |
|---------------|----------|-------|-------|------|-------|---------|
| 219-lav_8.dwg | 219/16 | 01 | - | os | 1:250 | 02/2016 |

arch. **STEFANO RANDO** ing. **OSVALDO STELLA**
Via C. Colombo 21/A 30035 MIRANO (VE) - Tel. e fax: 041/432655 E-mail: ing.stella@tm.it

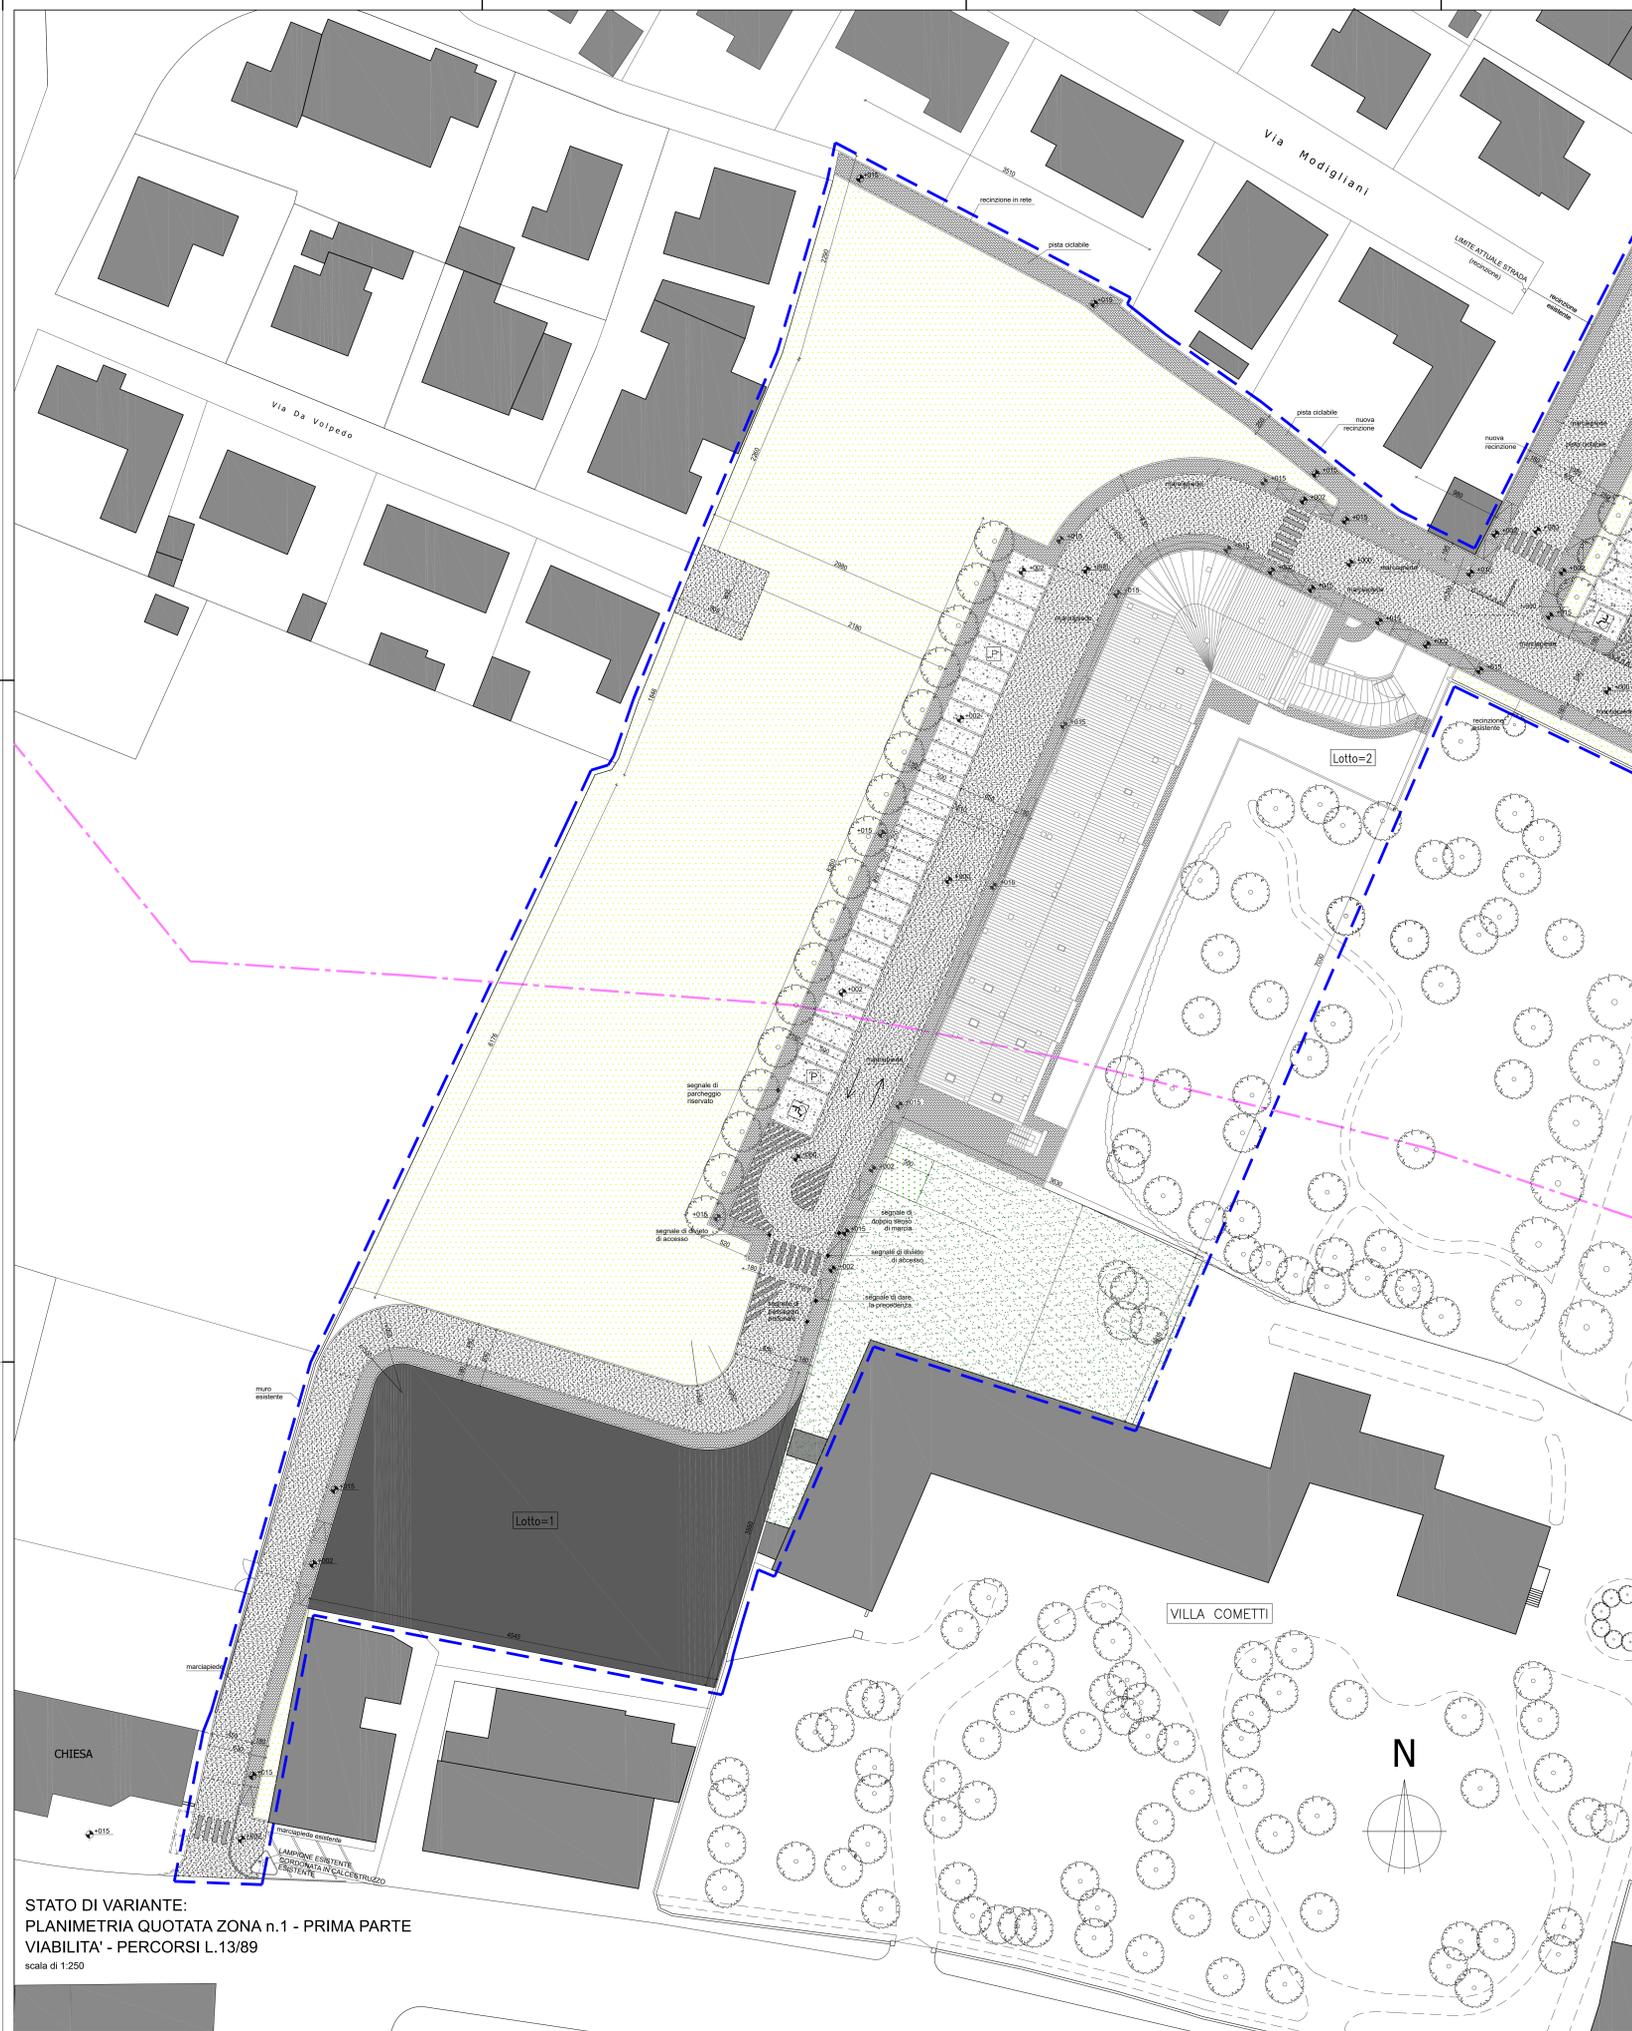

STATO DI VARIANTE:
PLANIMETRIA QUOTATA ZONA n.1 - PRIMA PARTE
VIABILITA' - PERCORSI L.13/89
scala di 1:250