PLANIMETRIA ZONA 1 scala 1:1000

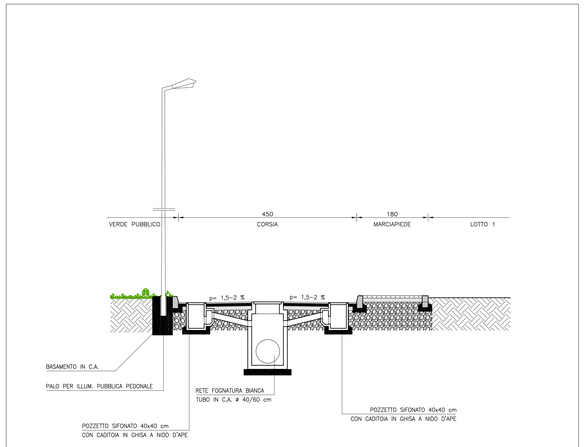

SEZIONE A-A scala 1:50
PARTICOLARE SEZIONE STRADALE TIPO

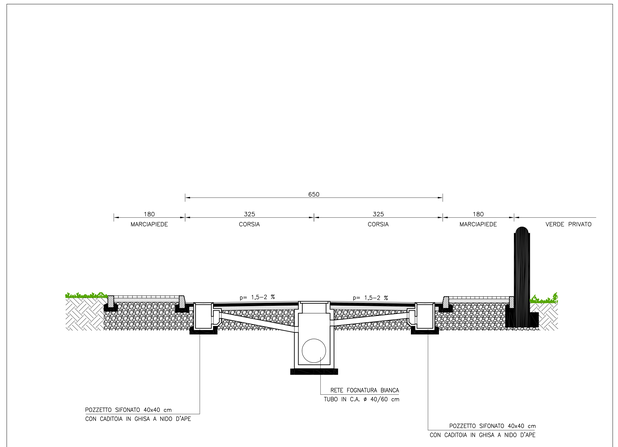

SEZIONE B-B scala 1:50
PARTICOLARE SEZIONE STRADALE TIPO

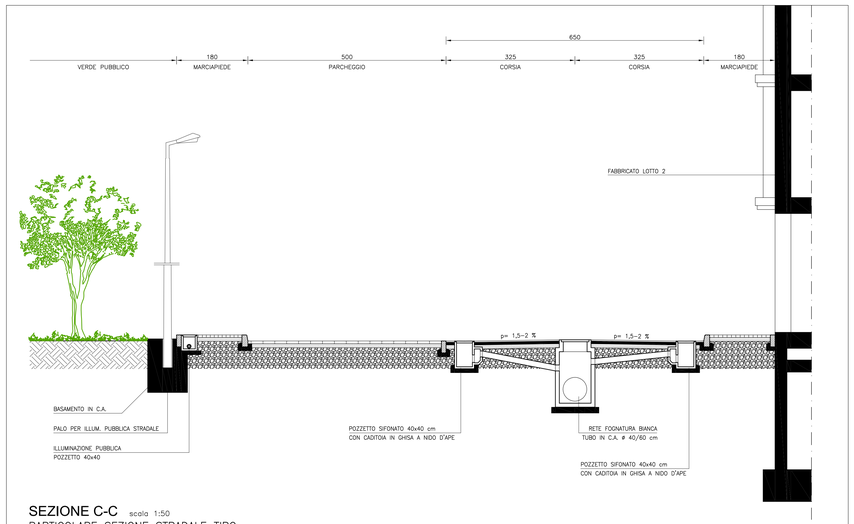

SEZIONE C-C scala 1:50
PARTICOLARE SEZIONE STRADALE TIPO

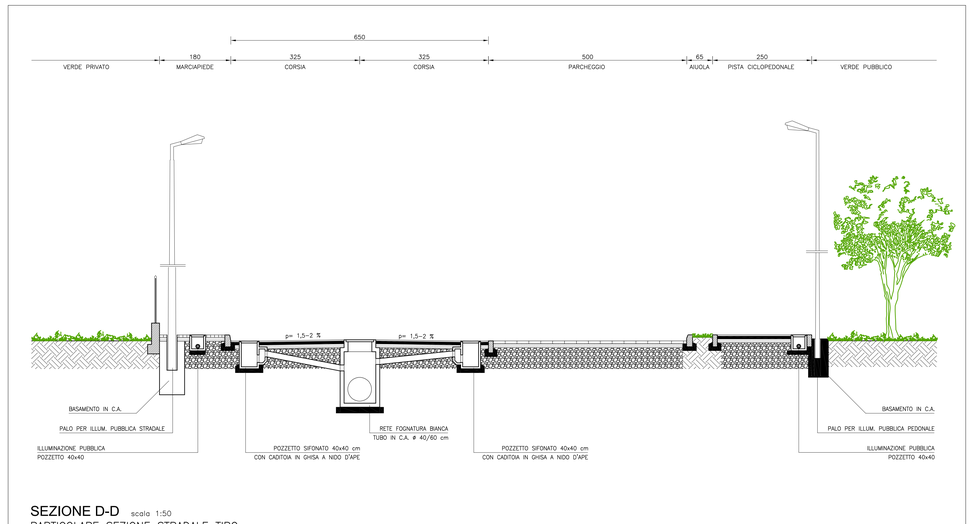

SEZIONE D-D scala 1:50
PARTICOLARE SEZIONE STRADALE TIPO

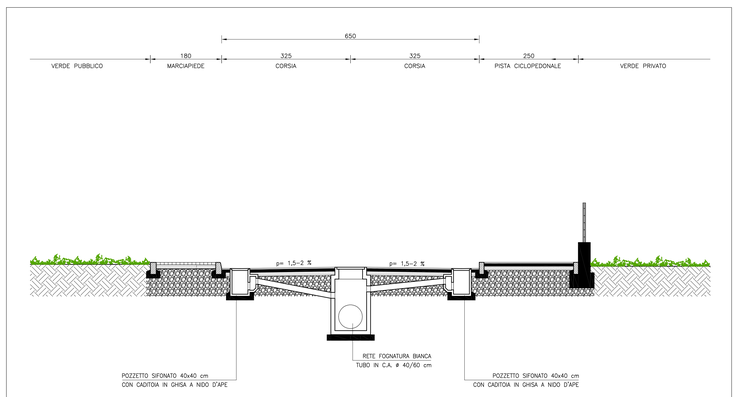

SEZIONE E-E scala 1:50
PARTICOLARE SEZIONE STRADALE TIPO

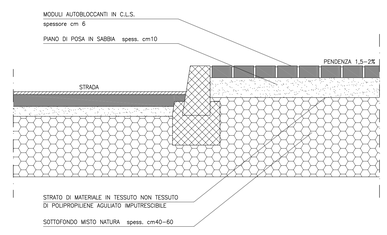

PROGETTO: scala 1:10
PARTICOLARE PAVIMENTAZIONE MARCIAPIEDE

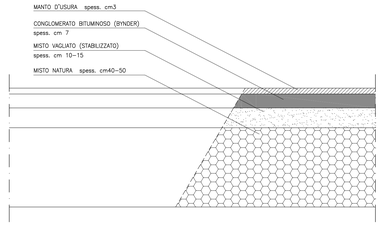

PROGETTO: scala 1:10
PARTICOLARE DELLA SEDE STRADALE

CITTA' DI SPINEA - PROVINCIA DI VENEZIA

PIANO PARTICOLAREGGIATO DEL P.N. n°21

Oggetto:
VARIANTE AL PIANO PARTICOLAREGGIATO DI INIZIATIVA PUBBLICA DEL PROGETTO NORMA n°21 - SPINEA

ZONA 1 - C.T.: foglio 9, mappali: 282, 982, 1870, 2824, 2825, 2091, 2360, 2377 (porz.), 2394, 2395, 2396, 2397, 2398, 2818, 2819, 2820, 2821, 2401, 2404, 2406, 2407, 2814, 2815, 2816, 2817, 2410, 2411.
ZONA 2 - C.T.: foglio 9, mappali: 102 (porz.), 130 (porz.), 1117 (porz.), 2730, 2731, 2732, 2733.

Ditta:

NEW CO S.r.l.

Piazza San Nicolò, 12/2 - 30034 MIRA (VE) - c.f.:04217240276

Tavola n°: 10

Titolo tavola:
STATO DI VARIANTE - ZONA n.1
SEZIONI STRADALI

File:	Comm. n°:	Vers.:	Sost.:	Dis.:	Scale:	Data:
219-tav_10.dwg	219/16	01	-	os	1:50 - 1:250	02/2019

arch. STEFANO RANDO ing. OSVALDO STELLA
Via C.Colombo 21/A 30035 MIRANO (VE) - Tel. e fax: 041/432855 E-mail: ing.stella@tin.it