




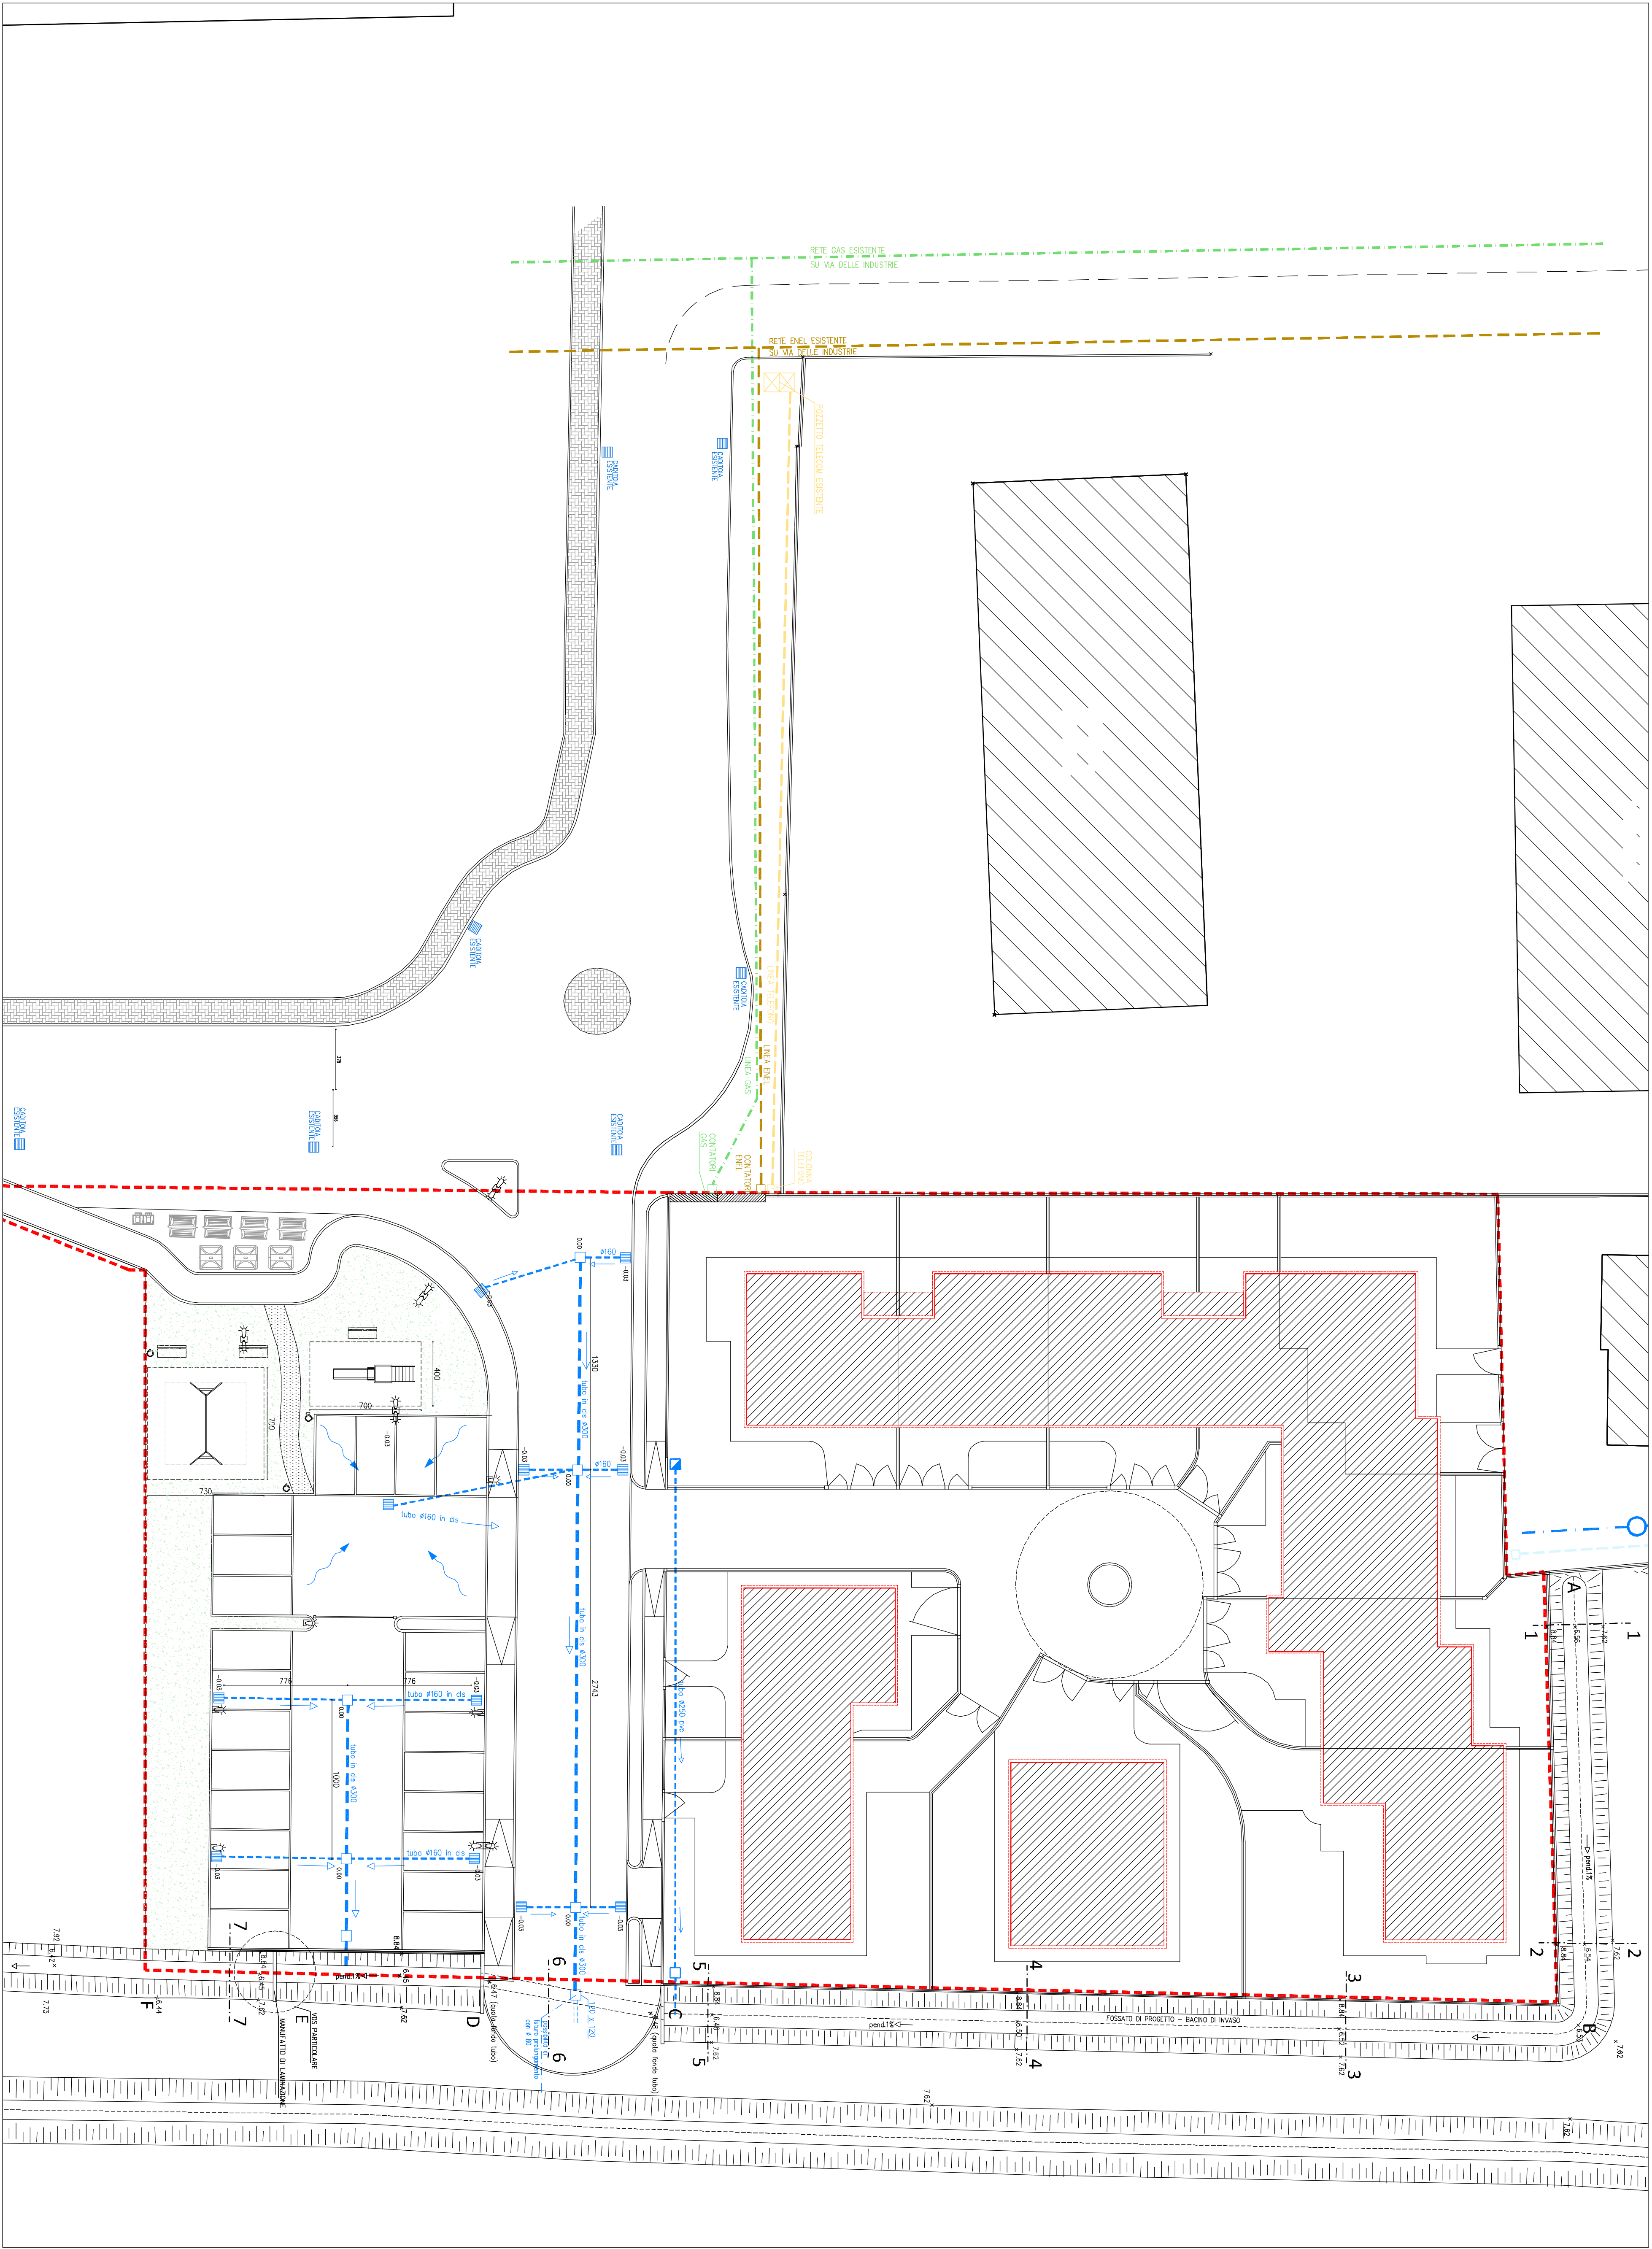

PLANIMETRIA DI PROGETTO DELLA RETE DI SMALTIMENTO DELLE ACQUE METEORICHE E LE RETI DEI SOTTOSERVIZI SCALA 1:200

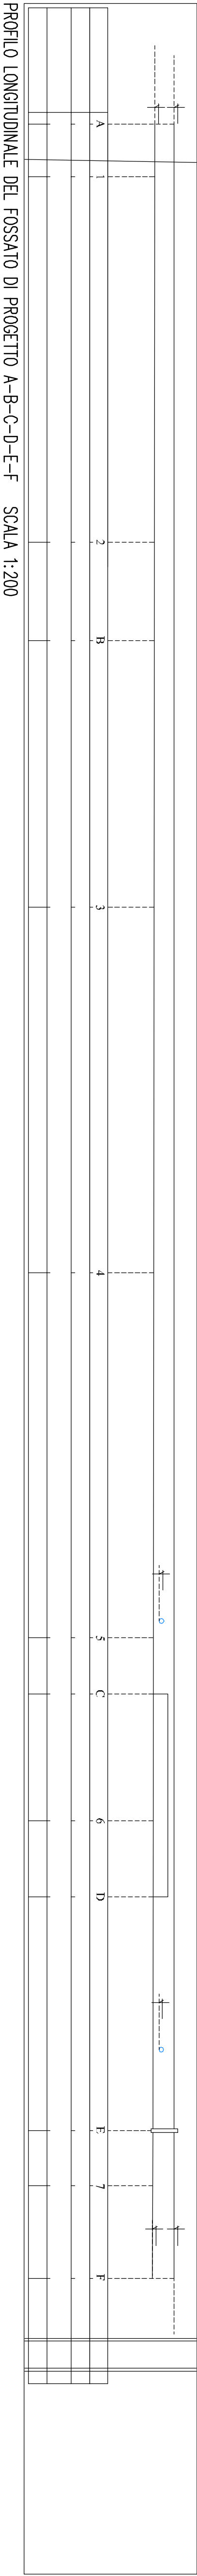


PROFLO LONGITUDINALE DEL FOSSATO DI PROGETTO A-B-C-D-E-F SCALA 1:200

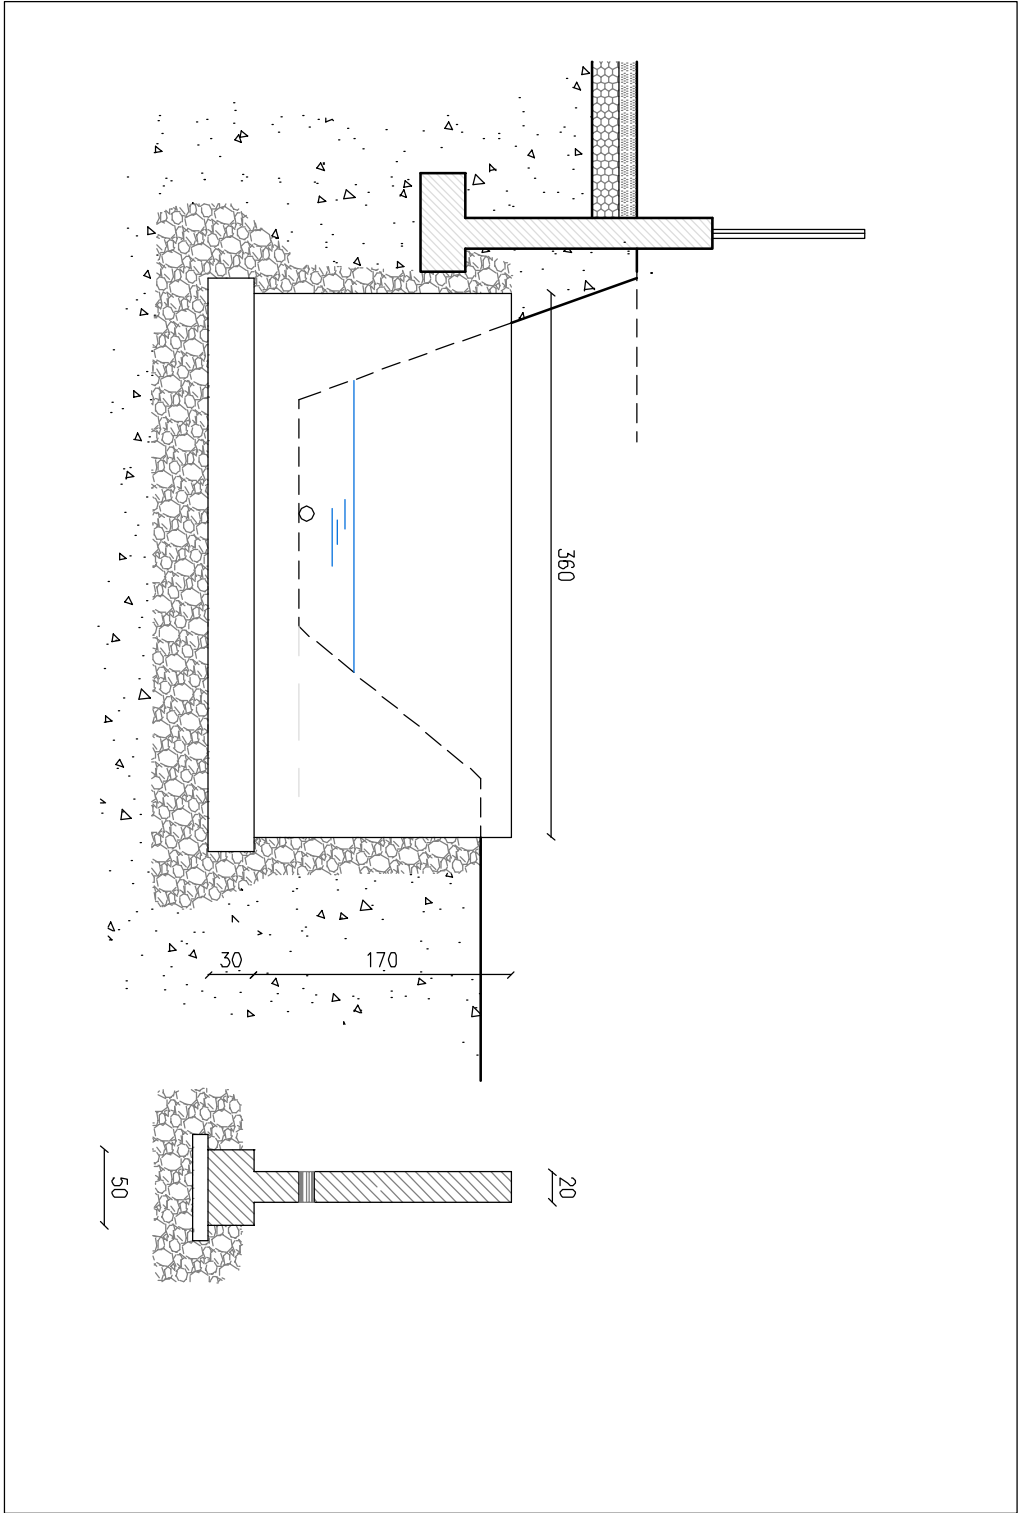


MANUFATTO DI LAMINAZIONE

SCALA 1:50

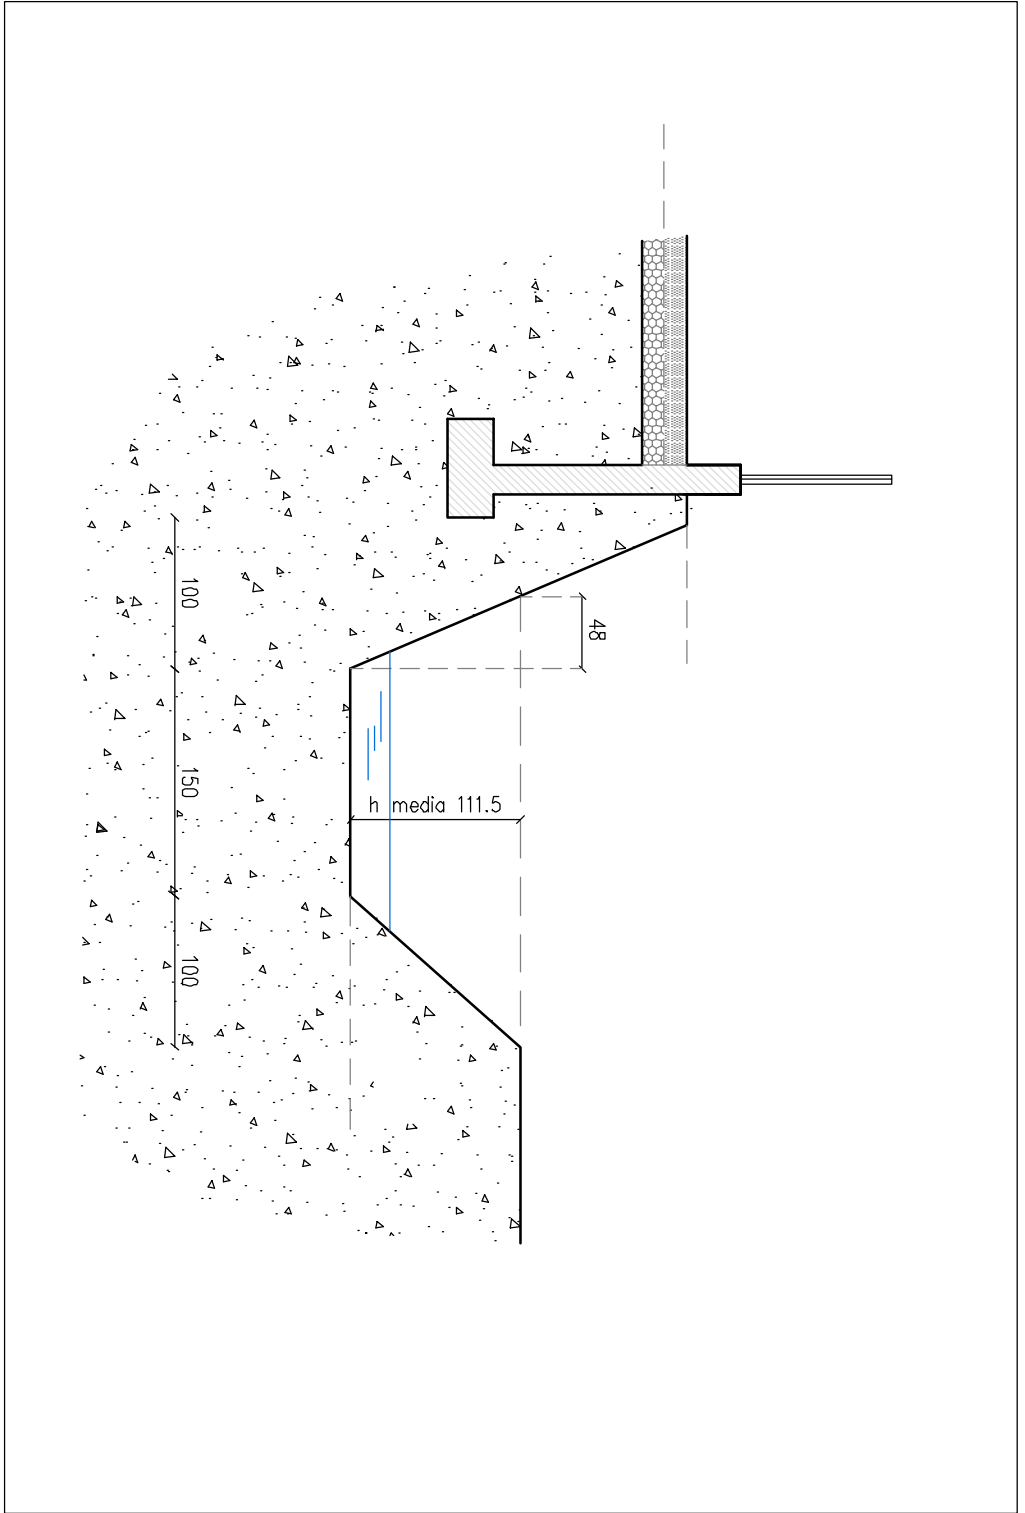

SEZIONE FOSSATO DI PROGETTO TIPO
BACINO DI INVASO

SCALA 1:50

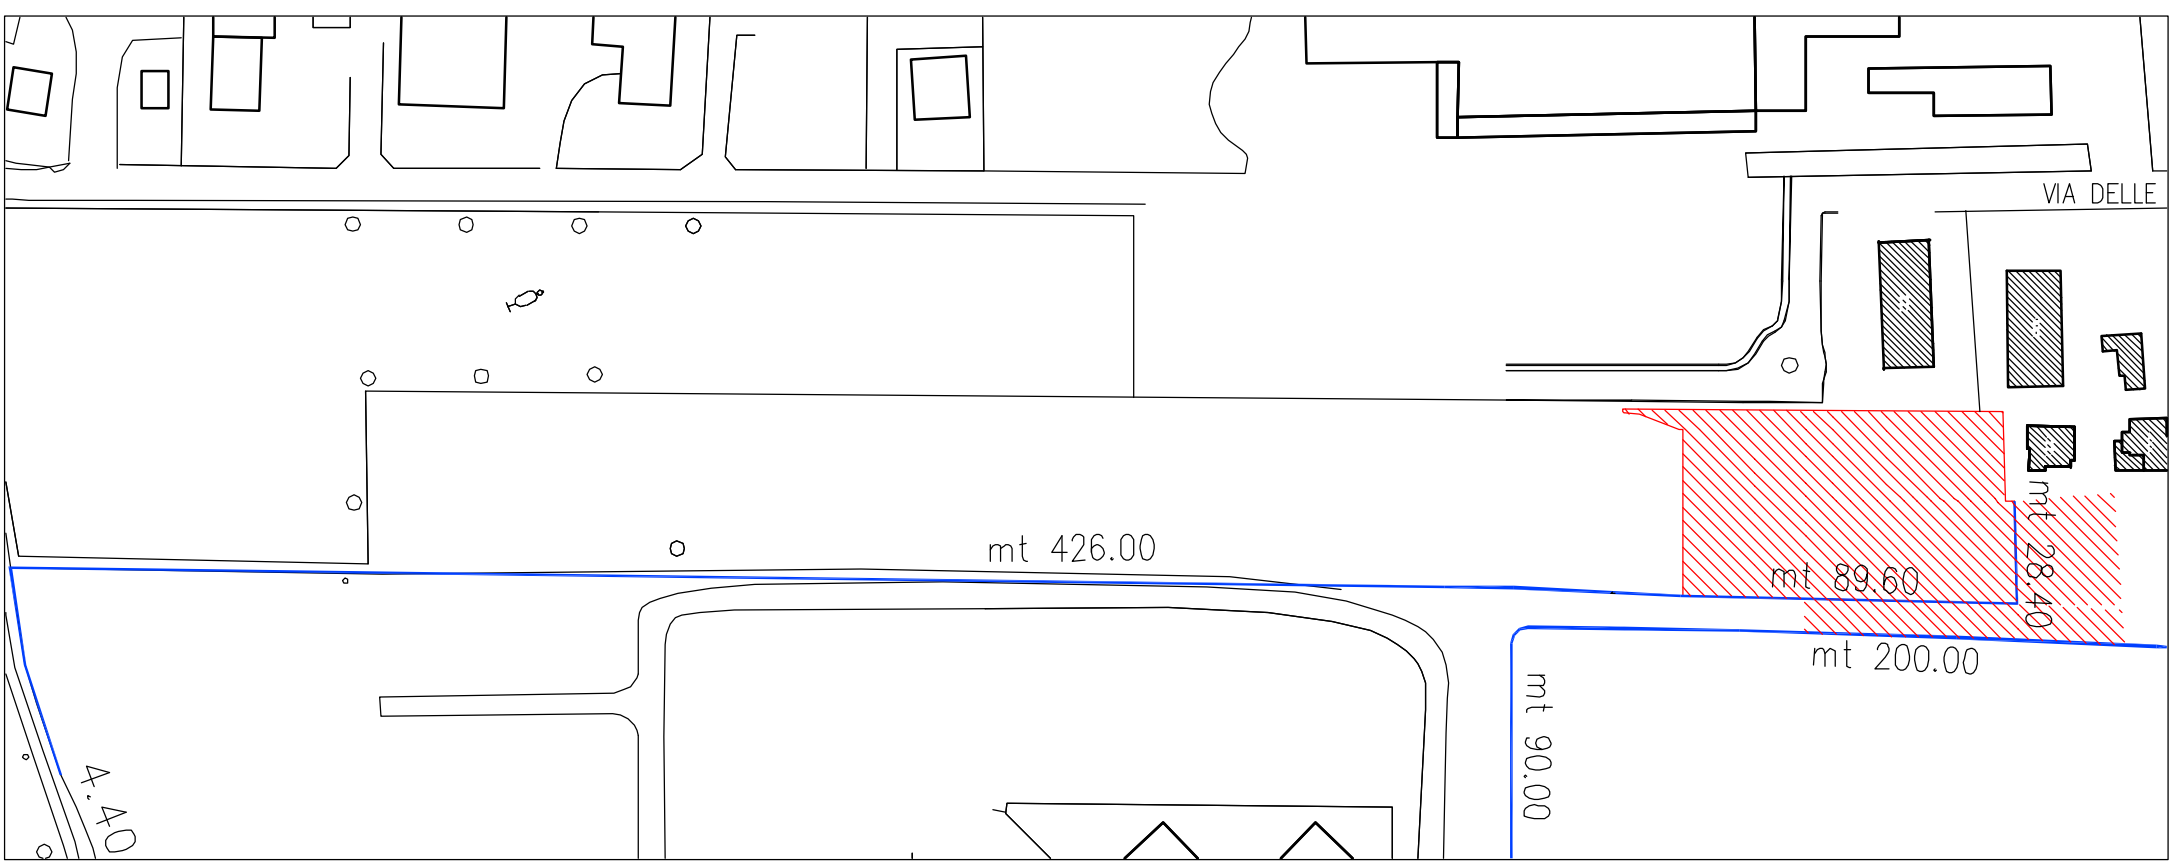

TRACCATO FOSSATO SU ESTRATTO SCALA 1:2000
DALLA CARTA TECNICA REGIONALE

LEGENDA RETI SOTTOSERVIZI	LEGENDA
RETE INEL DI PROGETTO	VARE DI PROGETTO
RETE GAS DI PROGETTO	PAVIMENTAZIONE IN BENTONITE ESISTENTI SU
LINEA ACQUE NERE ESISTENTE	PAVIMENTAZIONE IN BENTONITE DI PROGETTO
RETE TEFERON DI PROGETTO	ISOLA ECOLOGICA DI PROGETTO
LINEA ACCORDATO ESISTENTE	ALBERATURA DI PROGETTO
	PIANO LUCE DI PROGETTO
	CESTINO (cassa o poco gioco)
	PANCHIA (cassa o poco gioco)

CITTA' DI SPINEA PROVINCIA DI VENEZIA

studio tecnico Geom. Fulvio BONSO via Alfieri 2 30038 Spinea (Venezia)

COMITENTE: BONSO ANIMAPPA, CESTARO ROZZO, BONSO BRUNO, MILAN EMERIGLIA

DATA: GIUGNO 2016

PROGETTO	PROTOCOLLO
VARIANTE A PIANO URBANISTICO ATTUALE "VIA DELLE INDUSTRIE"	0827
APPROVATO CON DELIBERA DI CONSIGLIO COMUNALE N° 56 DEL 2010	
LOCALITA' ORIGINARIA, VIA DELLE INDUSTRIE	
OGGETTO: PLANIMETRIA SITO DI PROGETTO - PLANIMETRIA SMALTIMENTO ACQUE METEORICHE PARTICOLARI E SEZIONI DEI MANUFATTI - PROFLO LONGITUDINALE	VAR 006

DISEGNATORE	SCALE	1:50, 1:100, 1:200, 1:2000 P.L.E.	0827, 2016
codice fiscale: BNS FLV 62125 19081 - partita Iva 02552280279 - tel. fax 041.991757			
AGG. DATA	DESCRIZIONE		AUTORE
01 27/09/2016	MODIFICA SOLA ECOLOGICA, VARIANTE, AREA VERDE/GRUCCI, ACCESSI LOTTO		