



SEZIONE STATO DI FATTO B-B'

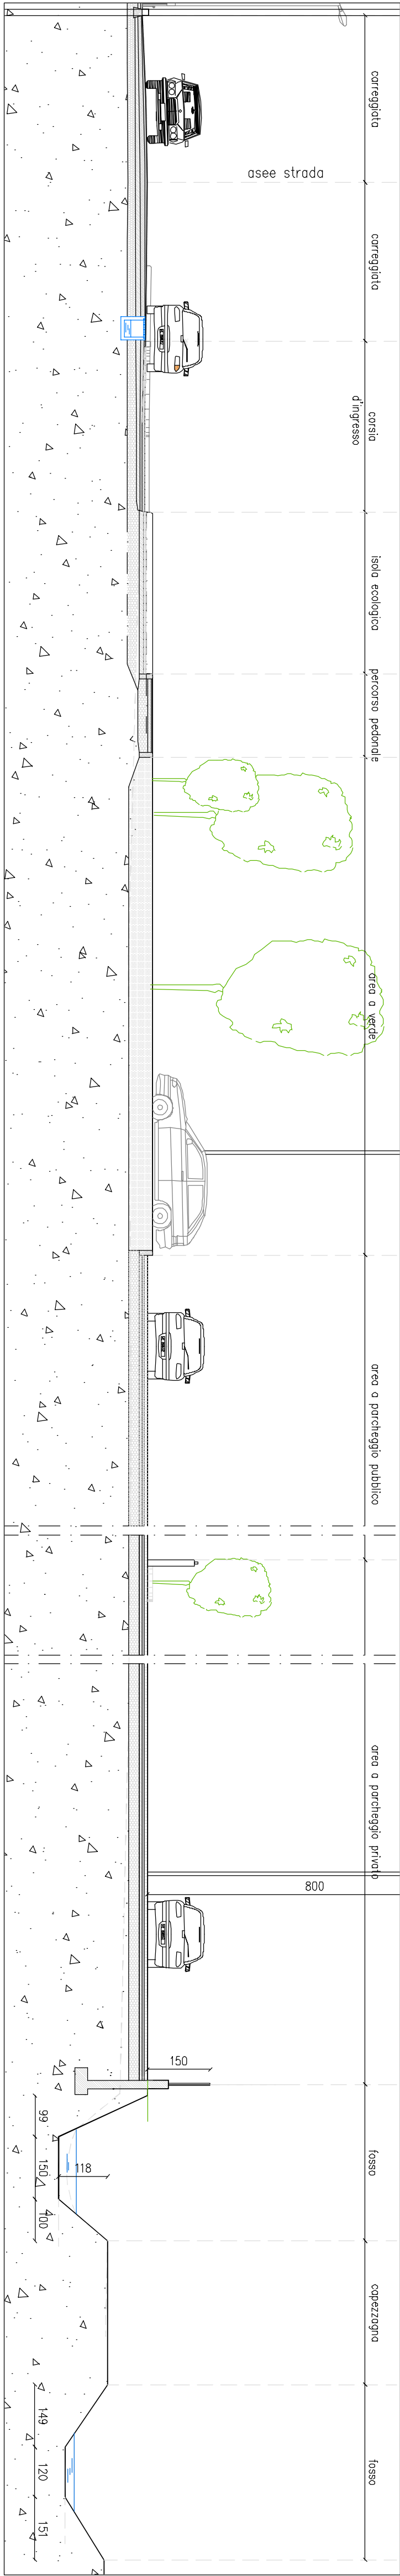


SEZIONE STATO DI PROGETTO B-B'

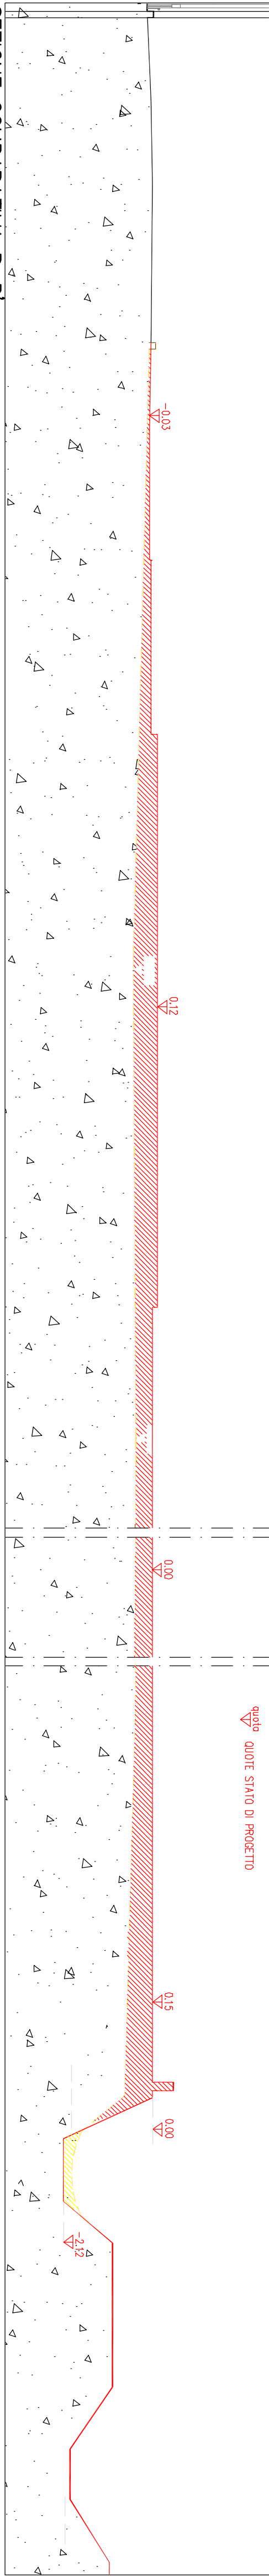


SEZIONE COMPARATIVA B-B'

N.B.: LA QUOTA DI PROGETTO 0.00 E' RIFERITA ALLA QUOTA ALTIMETRICA +8.57 DI RILEVO

STRADA DI COLLEGAMENTO – SEZIONE TIPO

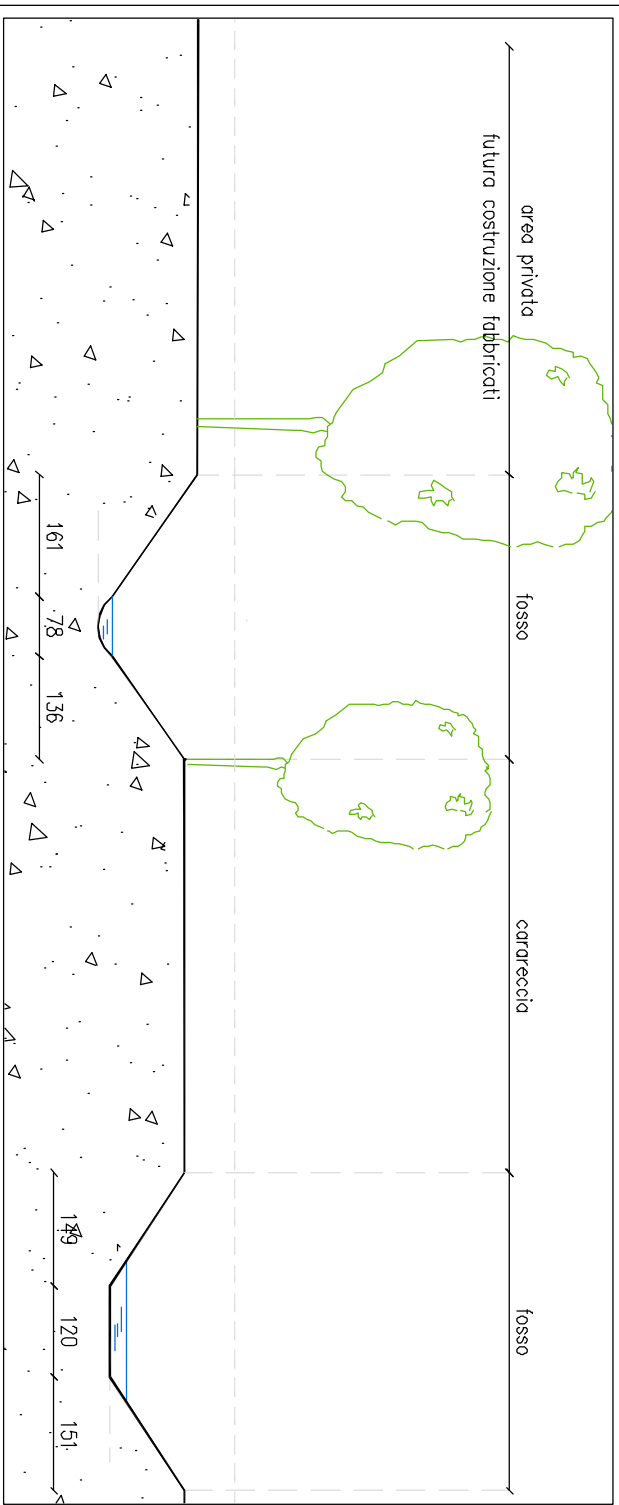


SEZIONE STATO DI FATTO C-C'

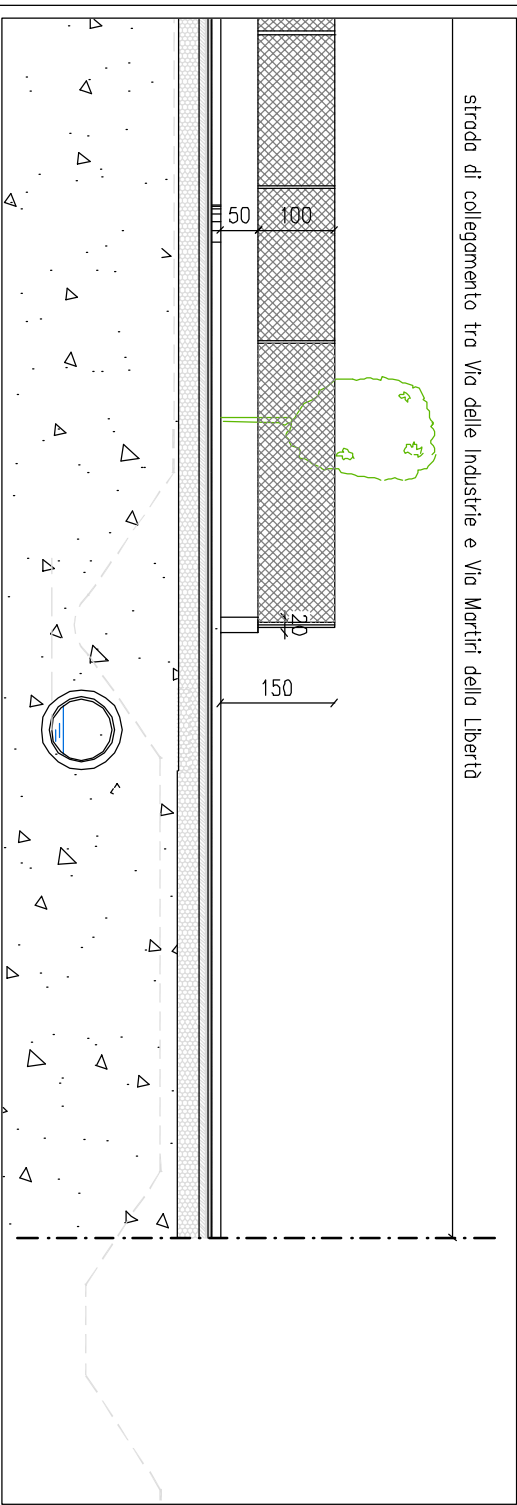


SEZIONE STATO DI PROGETTO C-C'


FOSSATO DA TOMBINARE – SEZIONE TIPO

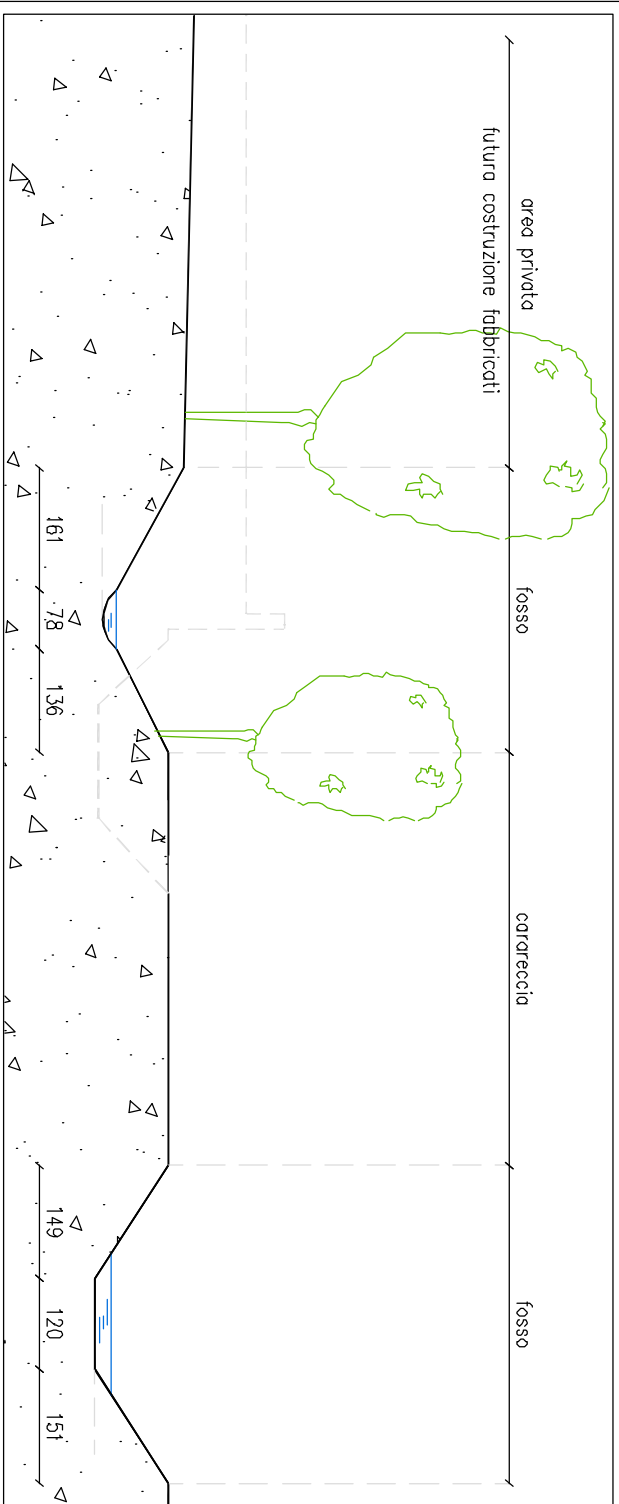


SEZIONE STATO DI FATTO D-D'

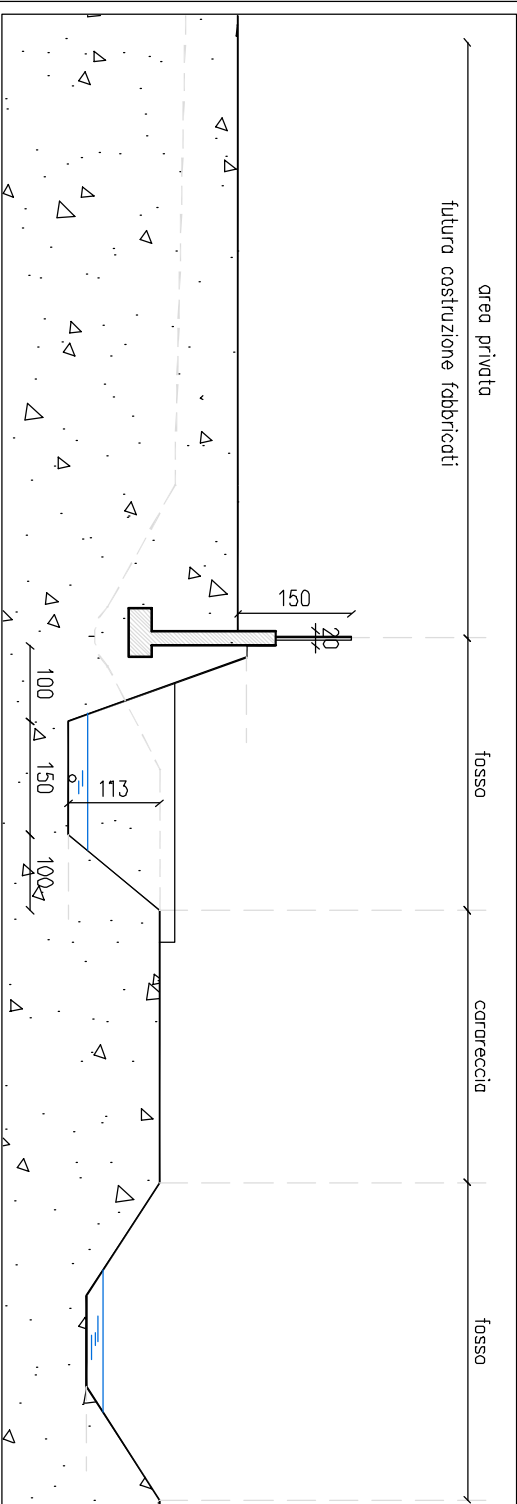

SEZIONE STATO DI PROGETTO D-D'

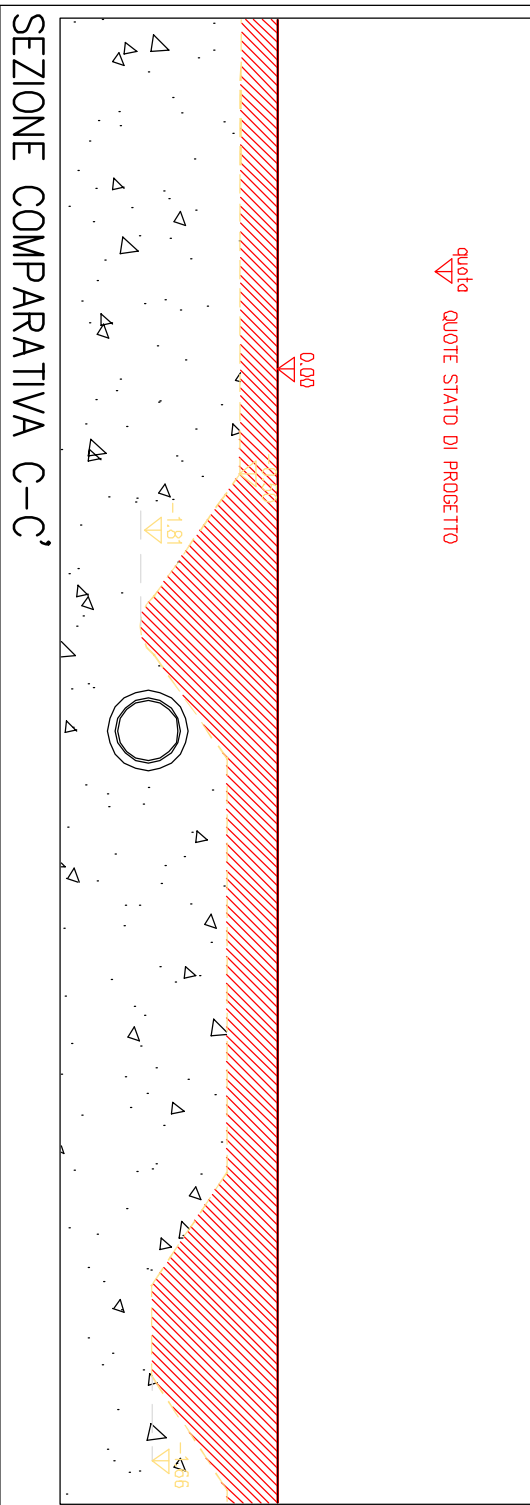

SEZIONE COMPARATIVA C-C'

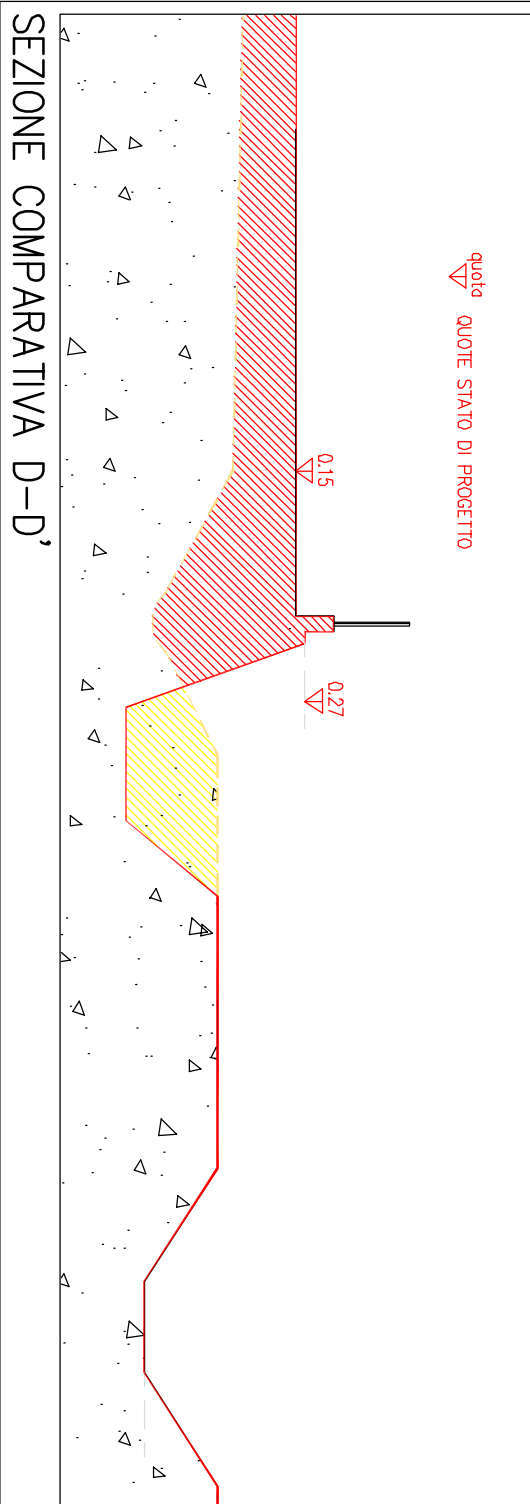

SEZIONE COMPARATIVA D-D'

CITTA' DI SPINEA PROVINCIA DI VENEZIA

studio tecnico Geom. Fulvio BONSO via Alfieri 2 30038 Spinea (Venezia)

COMMITTENTE: BONSO ANIMAPILA, CESTINO PENZO, BONSO BRUNO, MILANI EMANUELA

DATA

GIUGNO 2016

PROGETTO: VARIANTE A PIANO URBANISTICO ATTIVATO "VIA DELLE INDUSTRIE"

PRODOTTO

0827

LOCALITA': ORIGNANO, VIA DELLE INDUSTRIE

PRODOTTO

0827

OGGETTO: SEZIONI B-B' CC E D-D'

PRODOTTO

0827

STATO DI FATTO, STATO DI PROGETTO E COMPARATIVE

PRODOTTO

0827

DISEGNATORE:

SCALE:

1:100

FILE

0827 DWG

codice fiscale: BNS FLV 62725 1908T - Partita Iva 02552280279 - tel.- fax 041-991757

AG. DATA

DESCRIZIONE

AUTORE

01

MODIFICA EGIA, ECOLOGICA, VIABILITA', AREA VERDE/GRON, ACCESS LUTTO

AUTORE