

COMUNE DI SPINEA - CITTA' METROPOLITANA DI VENEZIA


Oggetto:
PIANO URBANISTICO ATTUATIVO (P.U.A.)
AREA ACCORDO DI PIANIFICAZIONE AP-01 "COMETTI"
in Spinea (VE), via Mons. Luigi Giussani - C.T.: Foglio 9, mappali 2093,1888,130

Ditta:
COMETTI MARISA e altri
via Roma 108/B - 30038 SPINEA (VE) - c.f.: CMTMRS32E980311

Tavola n°:
8
Titolo tavola:
**PLANIMETRIA GENERALE QUOTATA
IPOTESI TIPOLOGICA EDIFICI**

File:	Comm. n°:	Vers:	Sest.:	Dis.:	Scale:	Data:
		01		os	1:250	10/2018

arch. **STEFANO RANDO** ing. **OSVALDO STELLA**
Via C.Colombo 21/A 30035 MIRANO (VE) - Tel. e fax: 041/432855 E-mail: ing.stella@tin.it

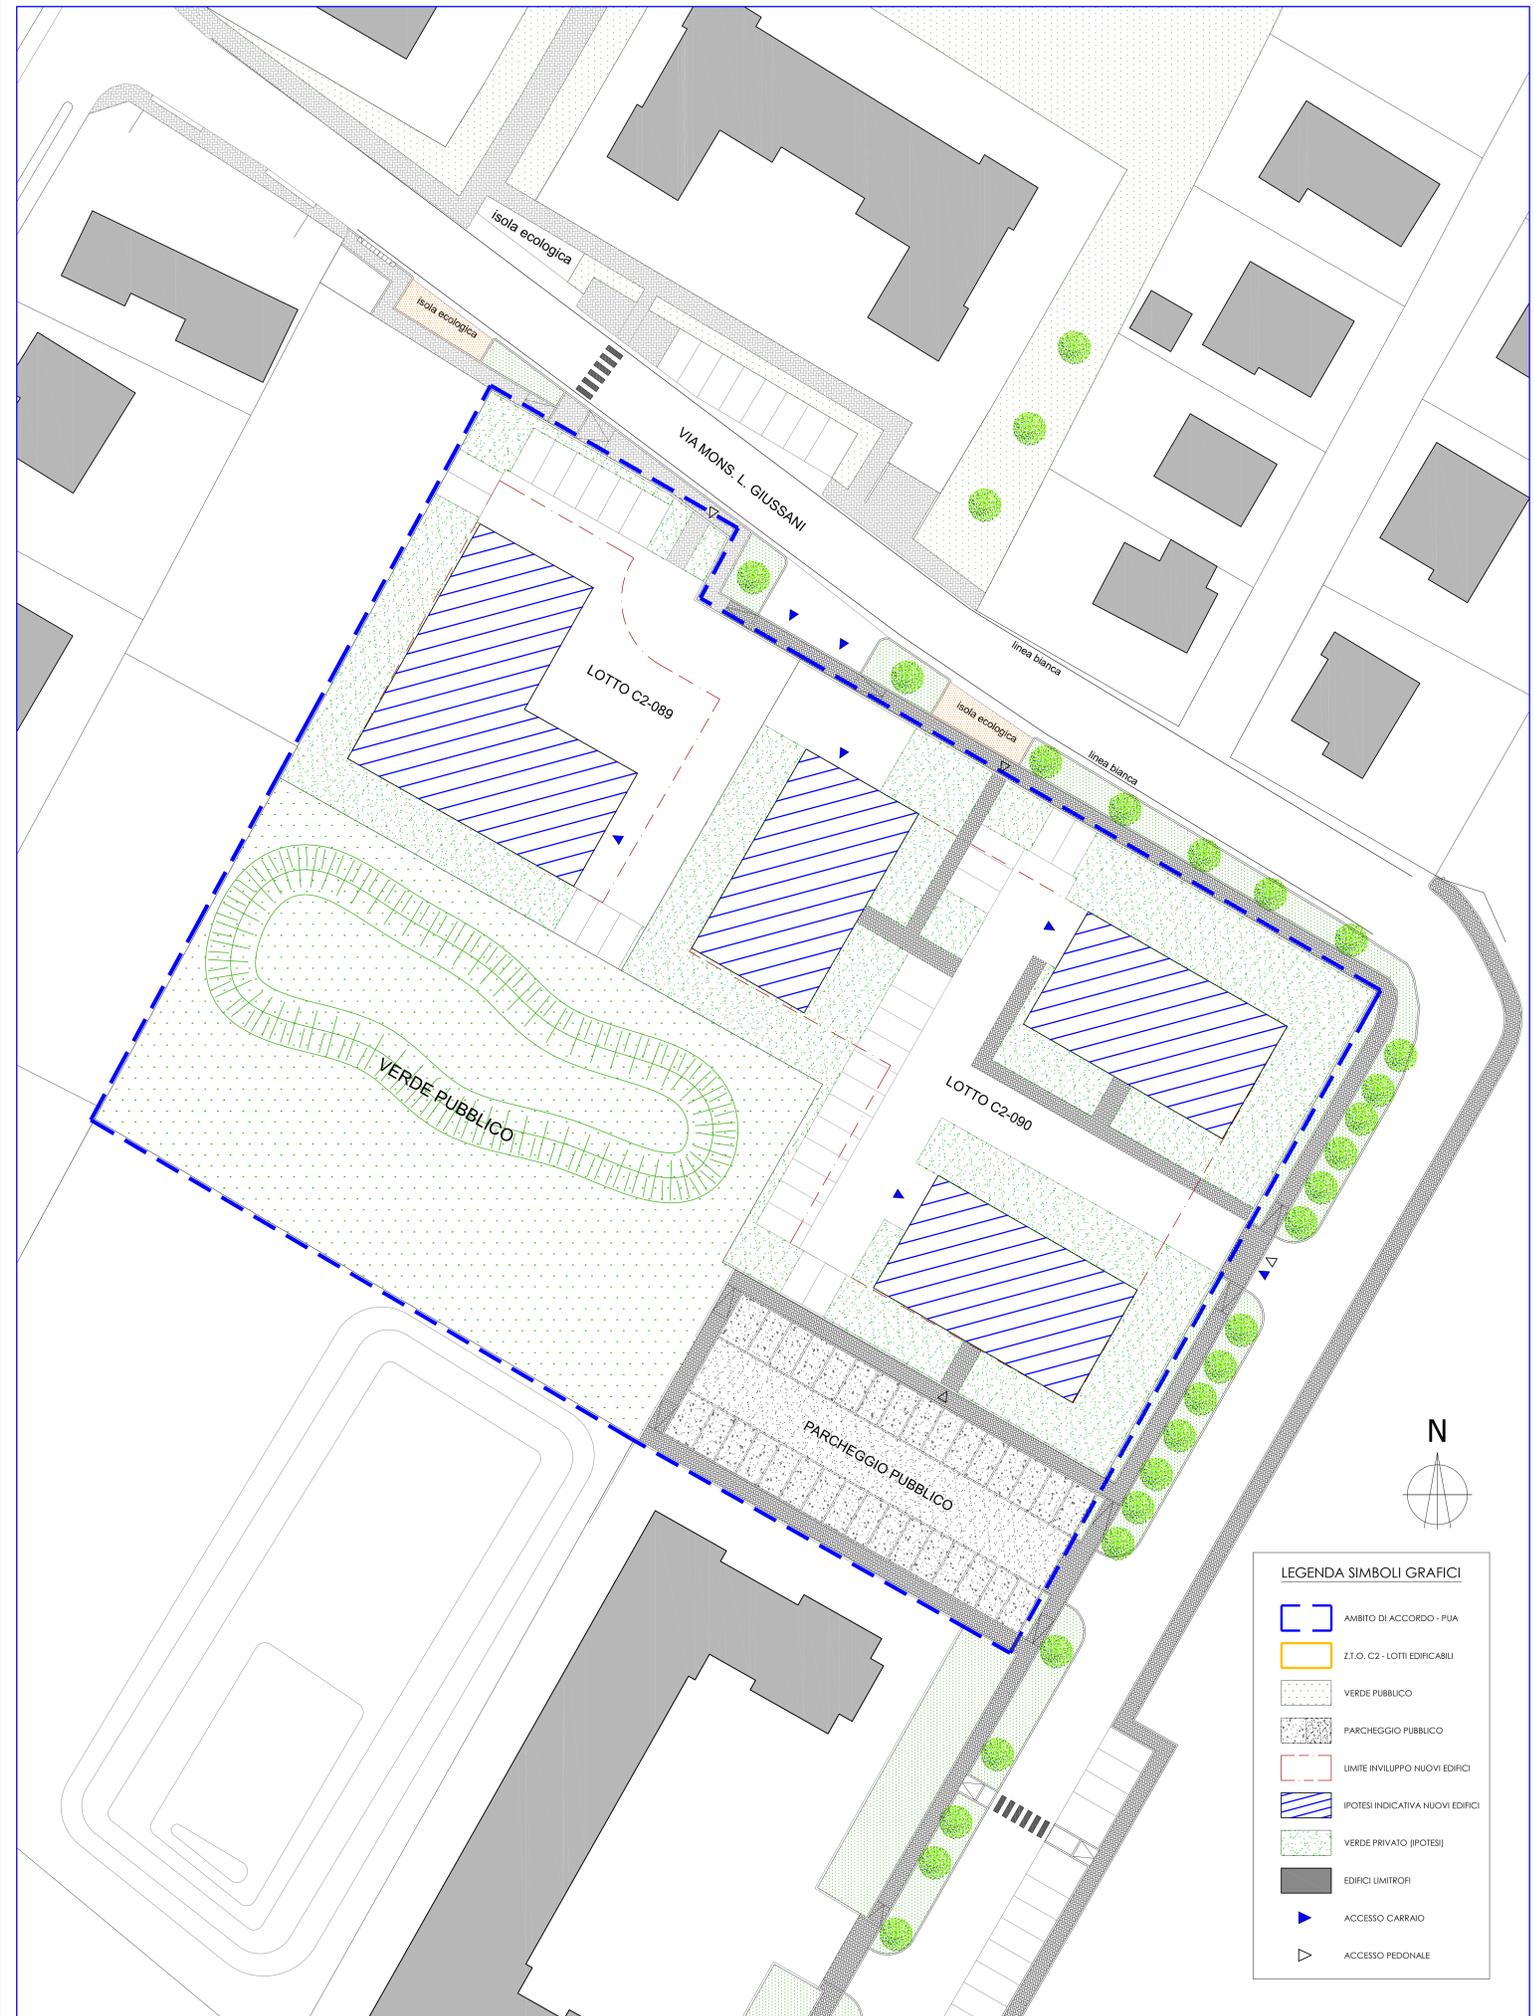

PLANIMETRIA GENERALE
SCALA 1:250