
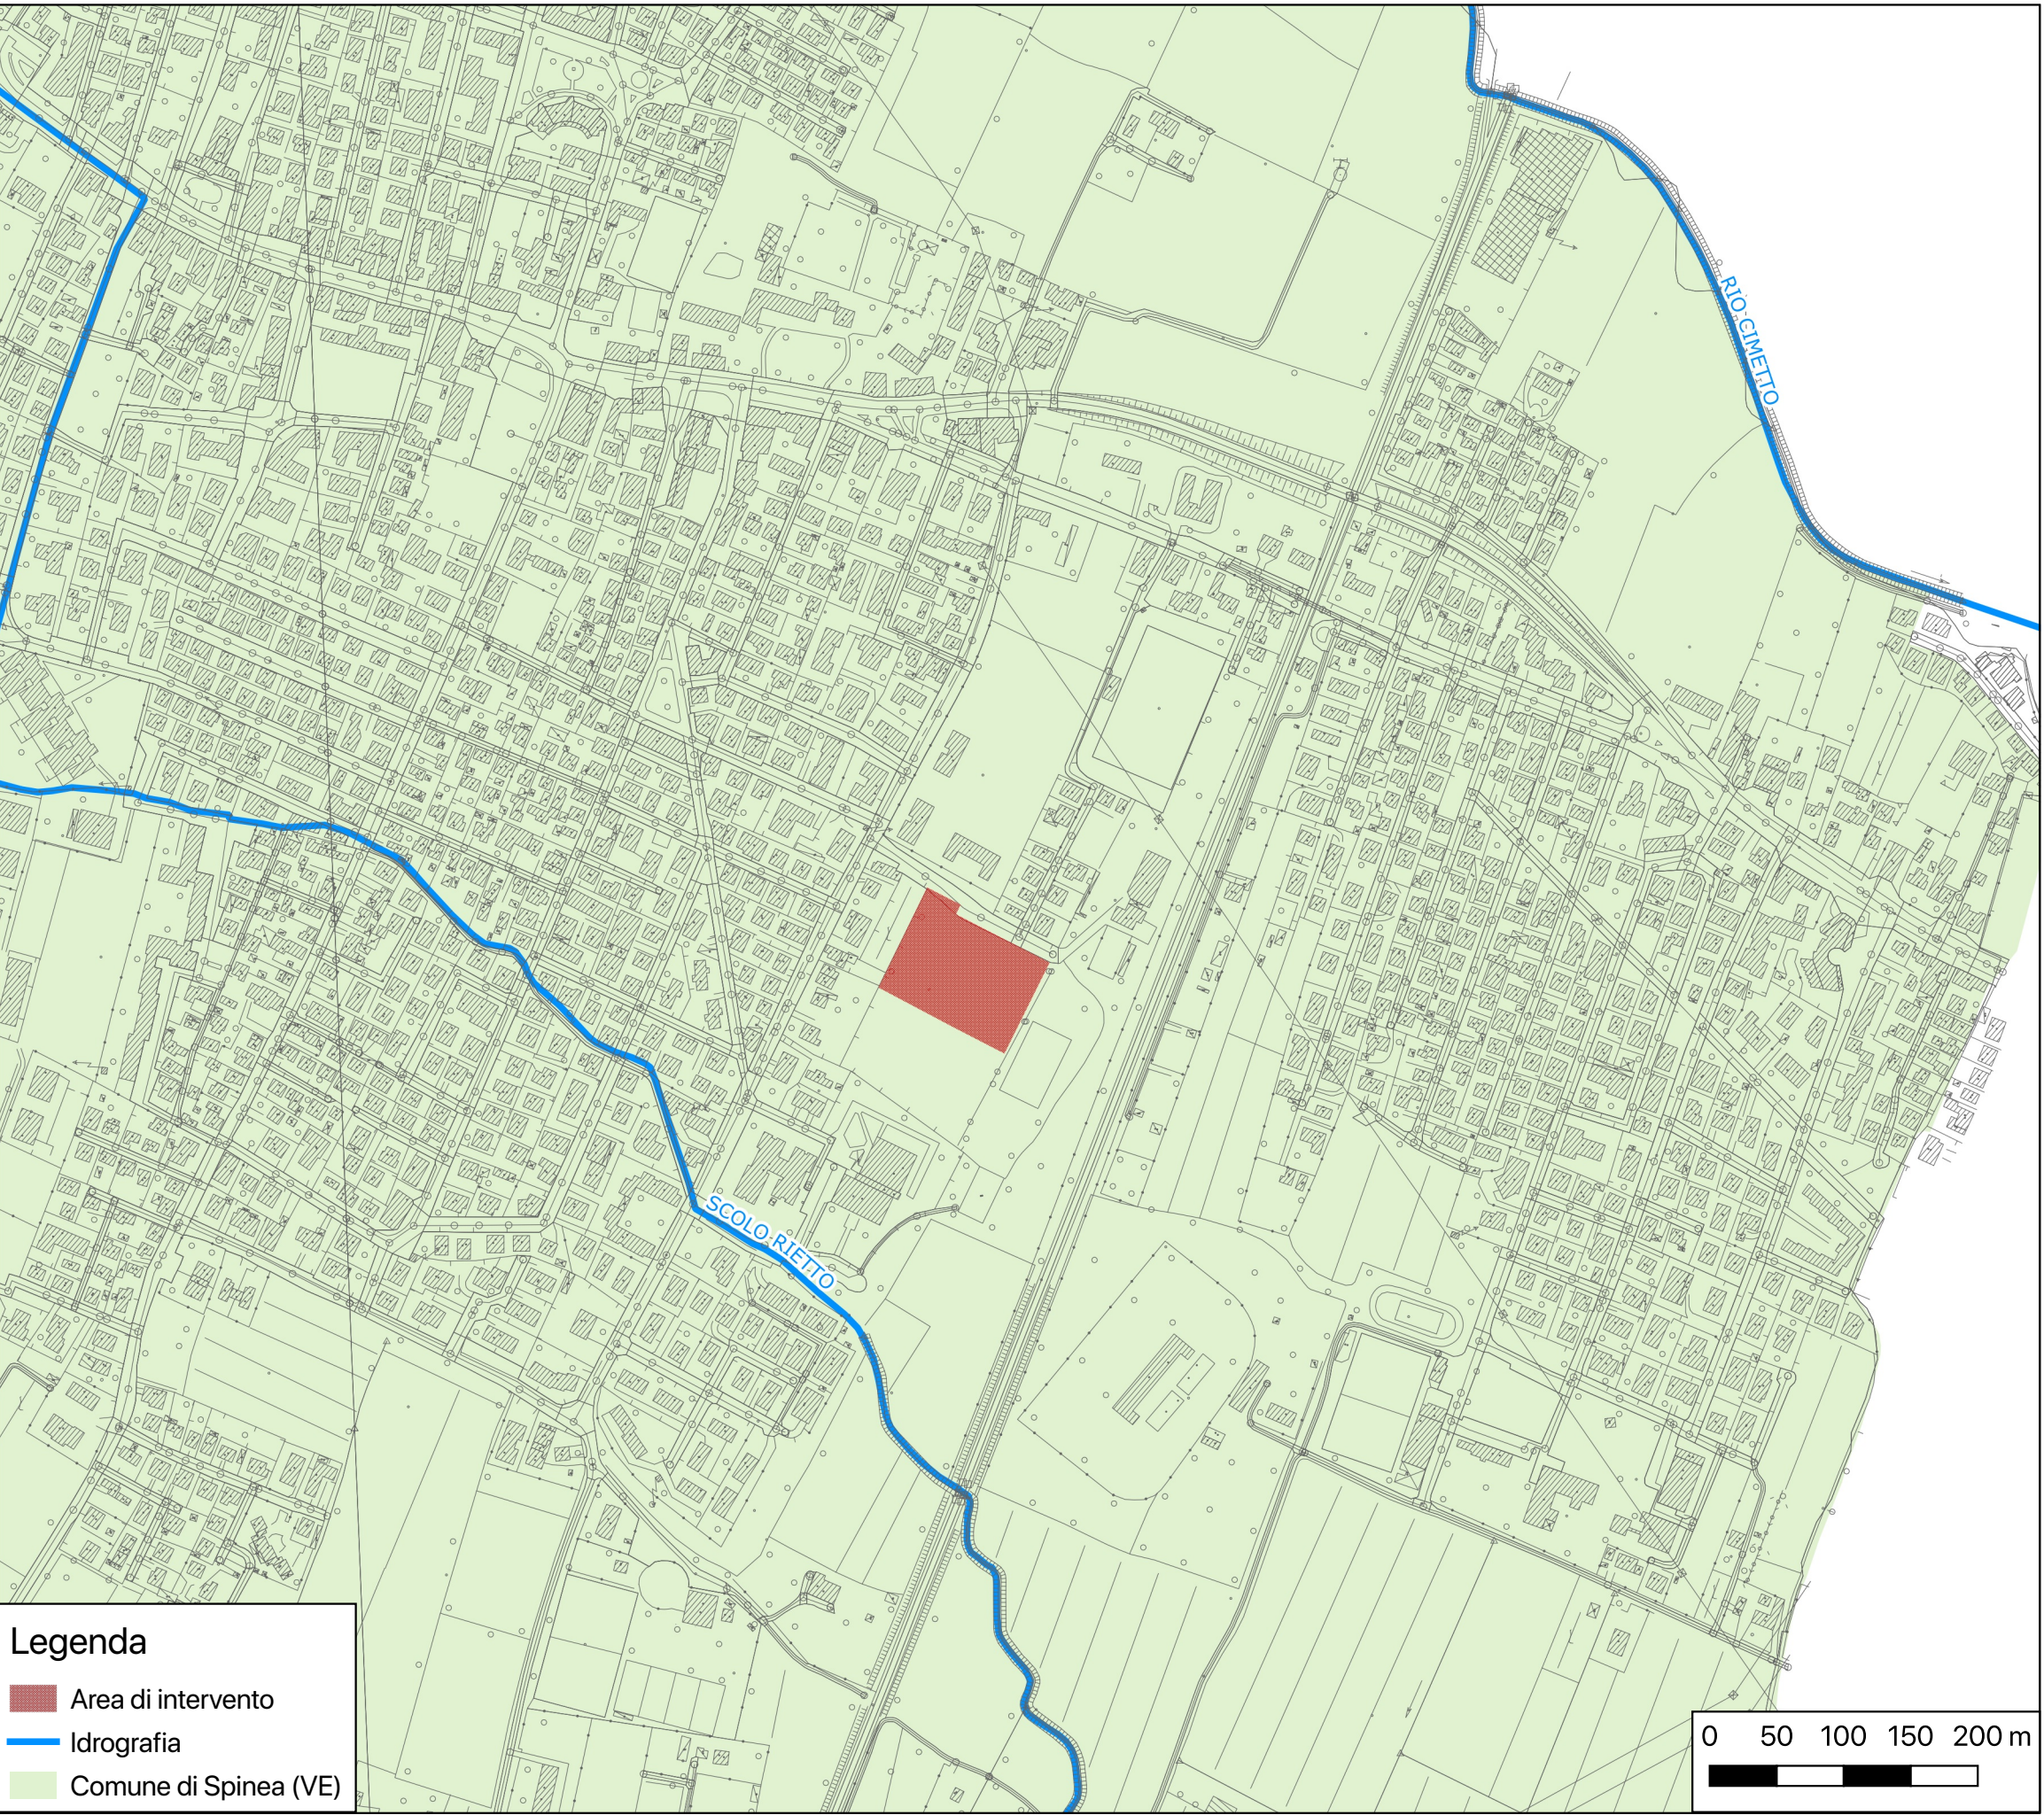


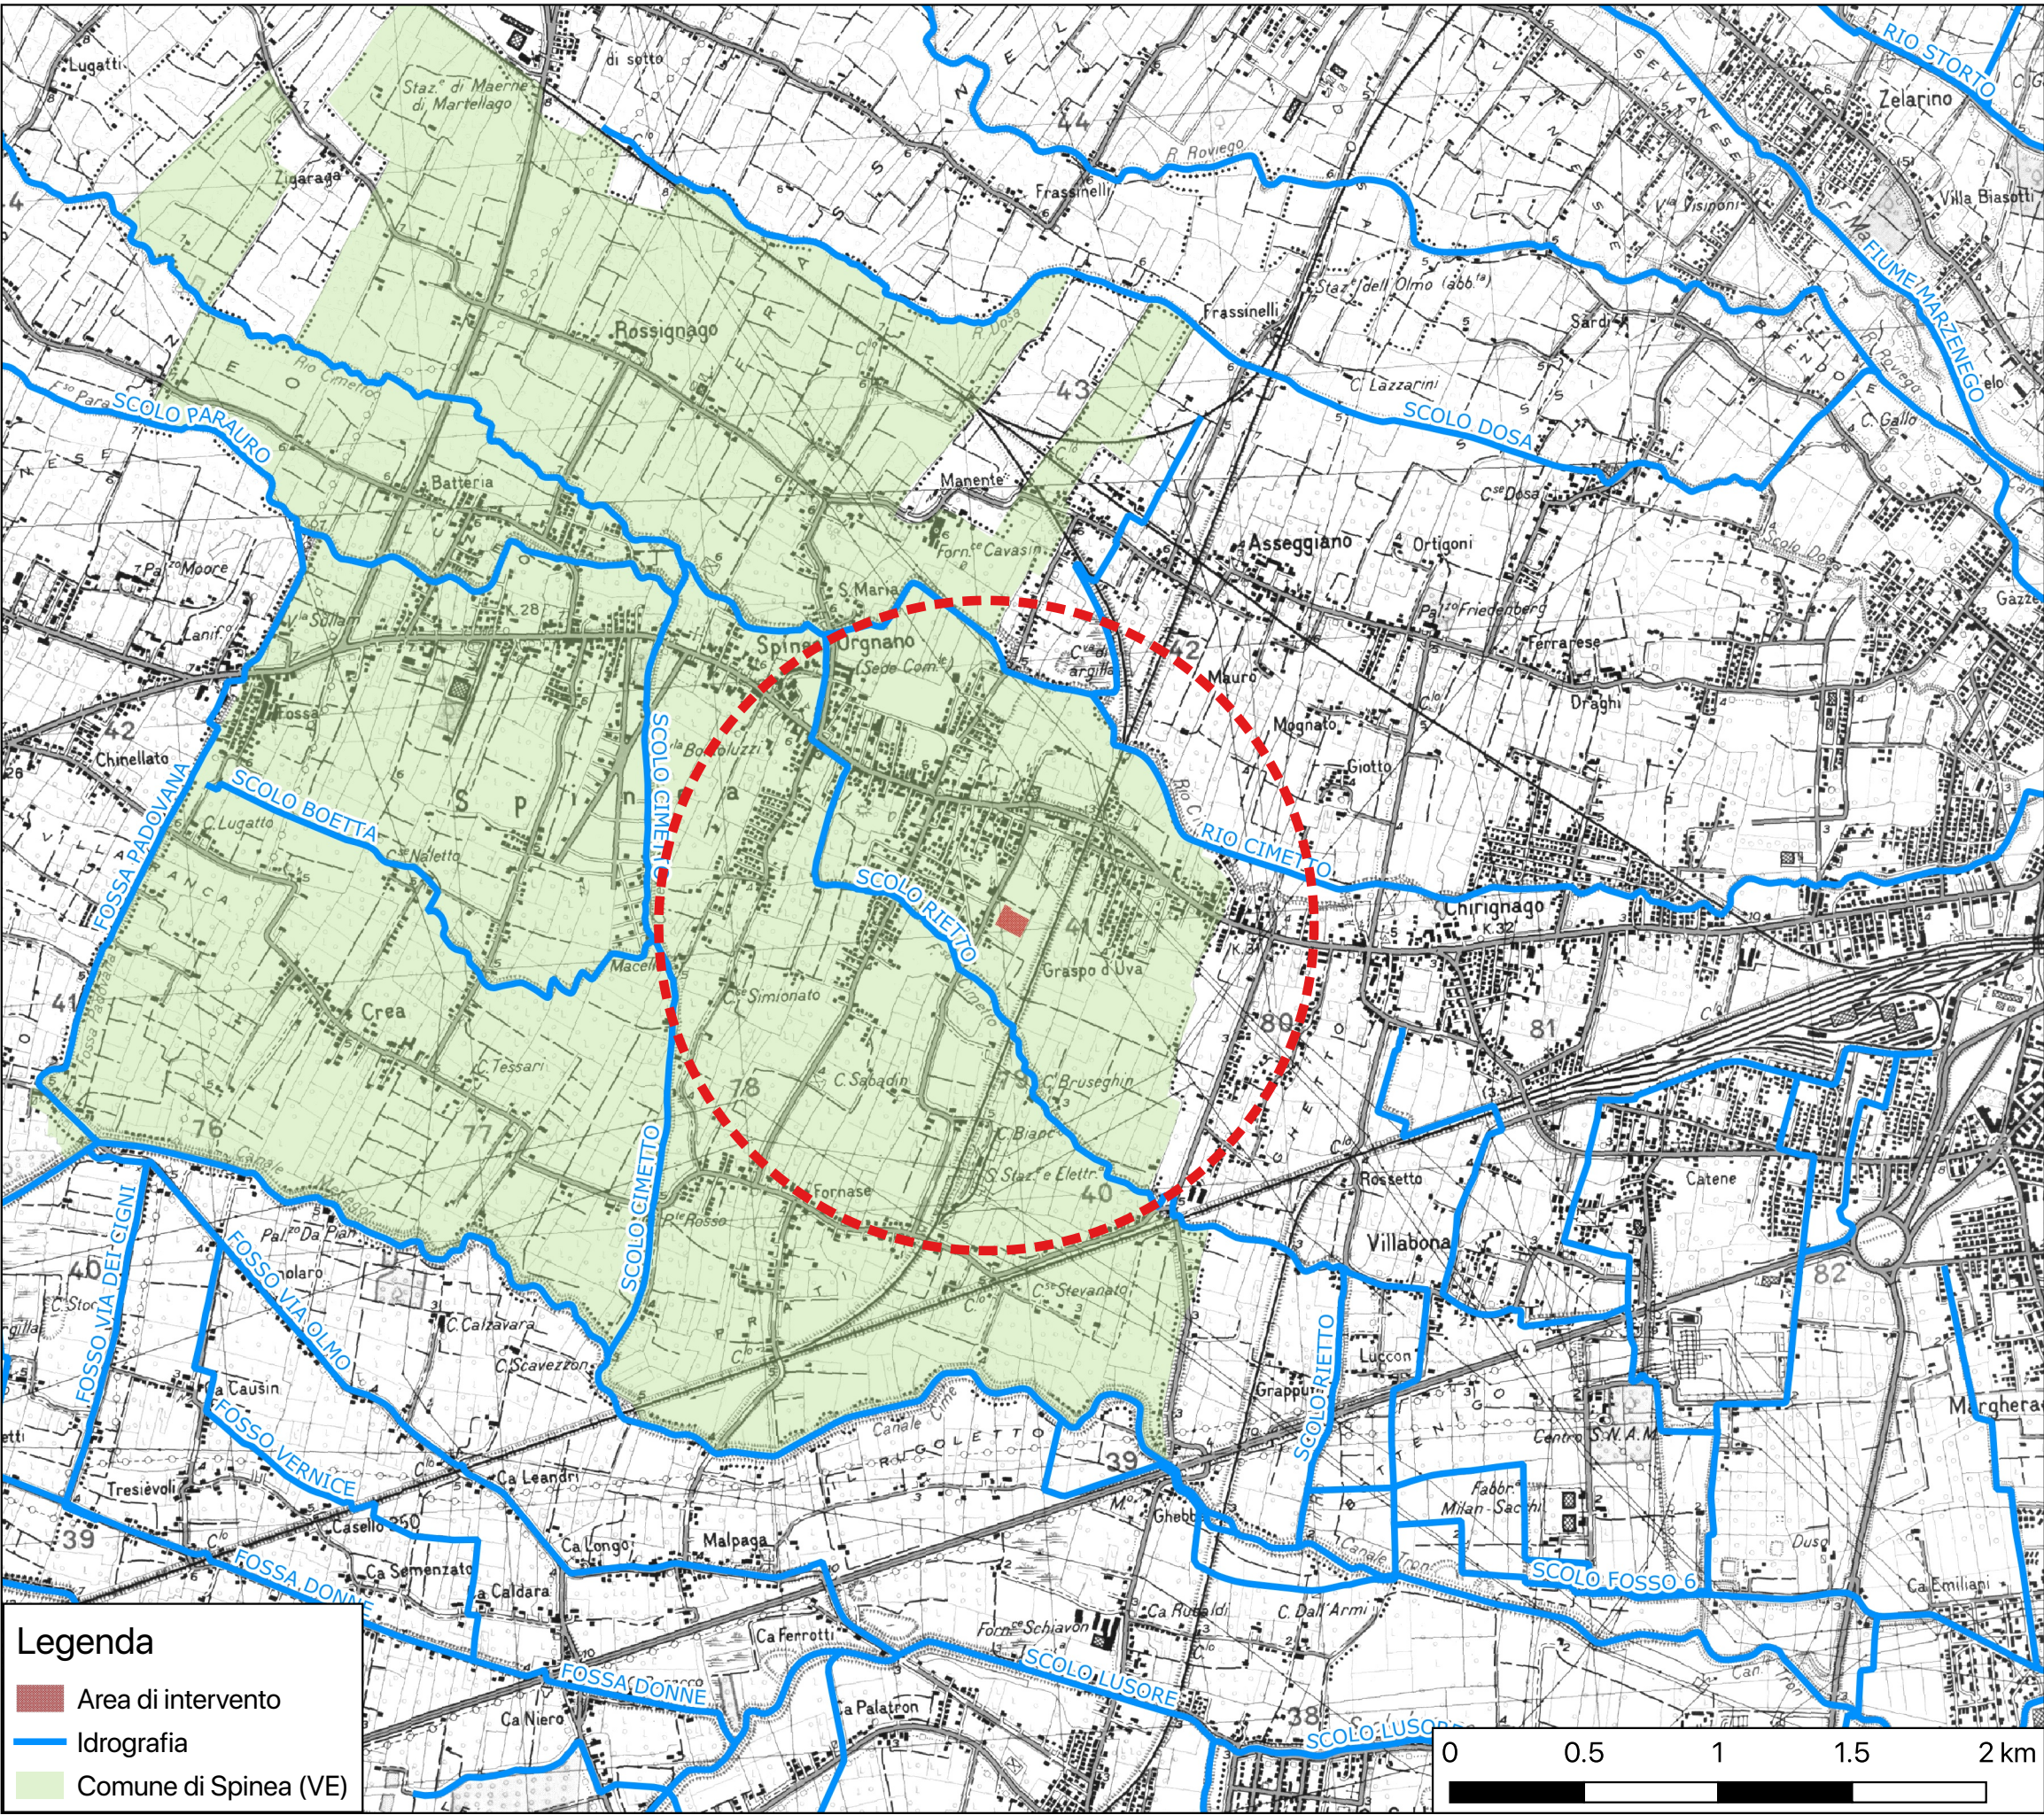


Comune di Spinea (VE)

VALUTAZIONE DI COMPATIBILITA' IDRAULICA

PIANO URBANISTICO ATTUATIVO (P.U.A.)
AREA ACCORDO DI PIANIFICAZIONE AP-01 "COMETTI"
in Spinea (VE), via Don Giussani - C.T.: foglio 9, mappali 2093-1888

TAVOLA	TITOLO	PROGETTISTA
Allegato 2	PLANIMETRIE GENERALI DI INQUADRAMENTO	Ing. Mauro Tortorelli
SCALA		
DATA ELABORATO		
PROGETTAZIONE		
Tech Environment & Engineering Consulting S.r.l. Via Barrocco dal Borgo, 1 - 35124 Padova (PD) tel. 049 7966665 - fax 049 685800 info@i4consulting.it - www.i4consulting.it		
SO349/2019 N:\commesse\SO349_VCI_Cometti\pdf\All-2_inquadramento.pdf		
0	04/2019	Prima emissione
REV. N°	DATA	MOTIVO DELLA REVISIONE
		VERIFICATO APPROVATO
		G. Lazzaro M. Tortorelli

Estratto di mappa catastale - foglio n. 9 - comune di Spinea (VE) - scala 1:1'000

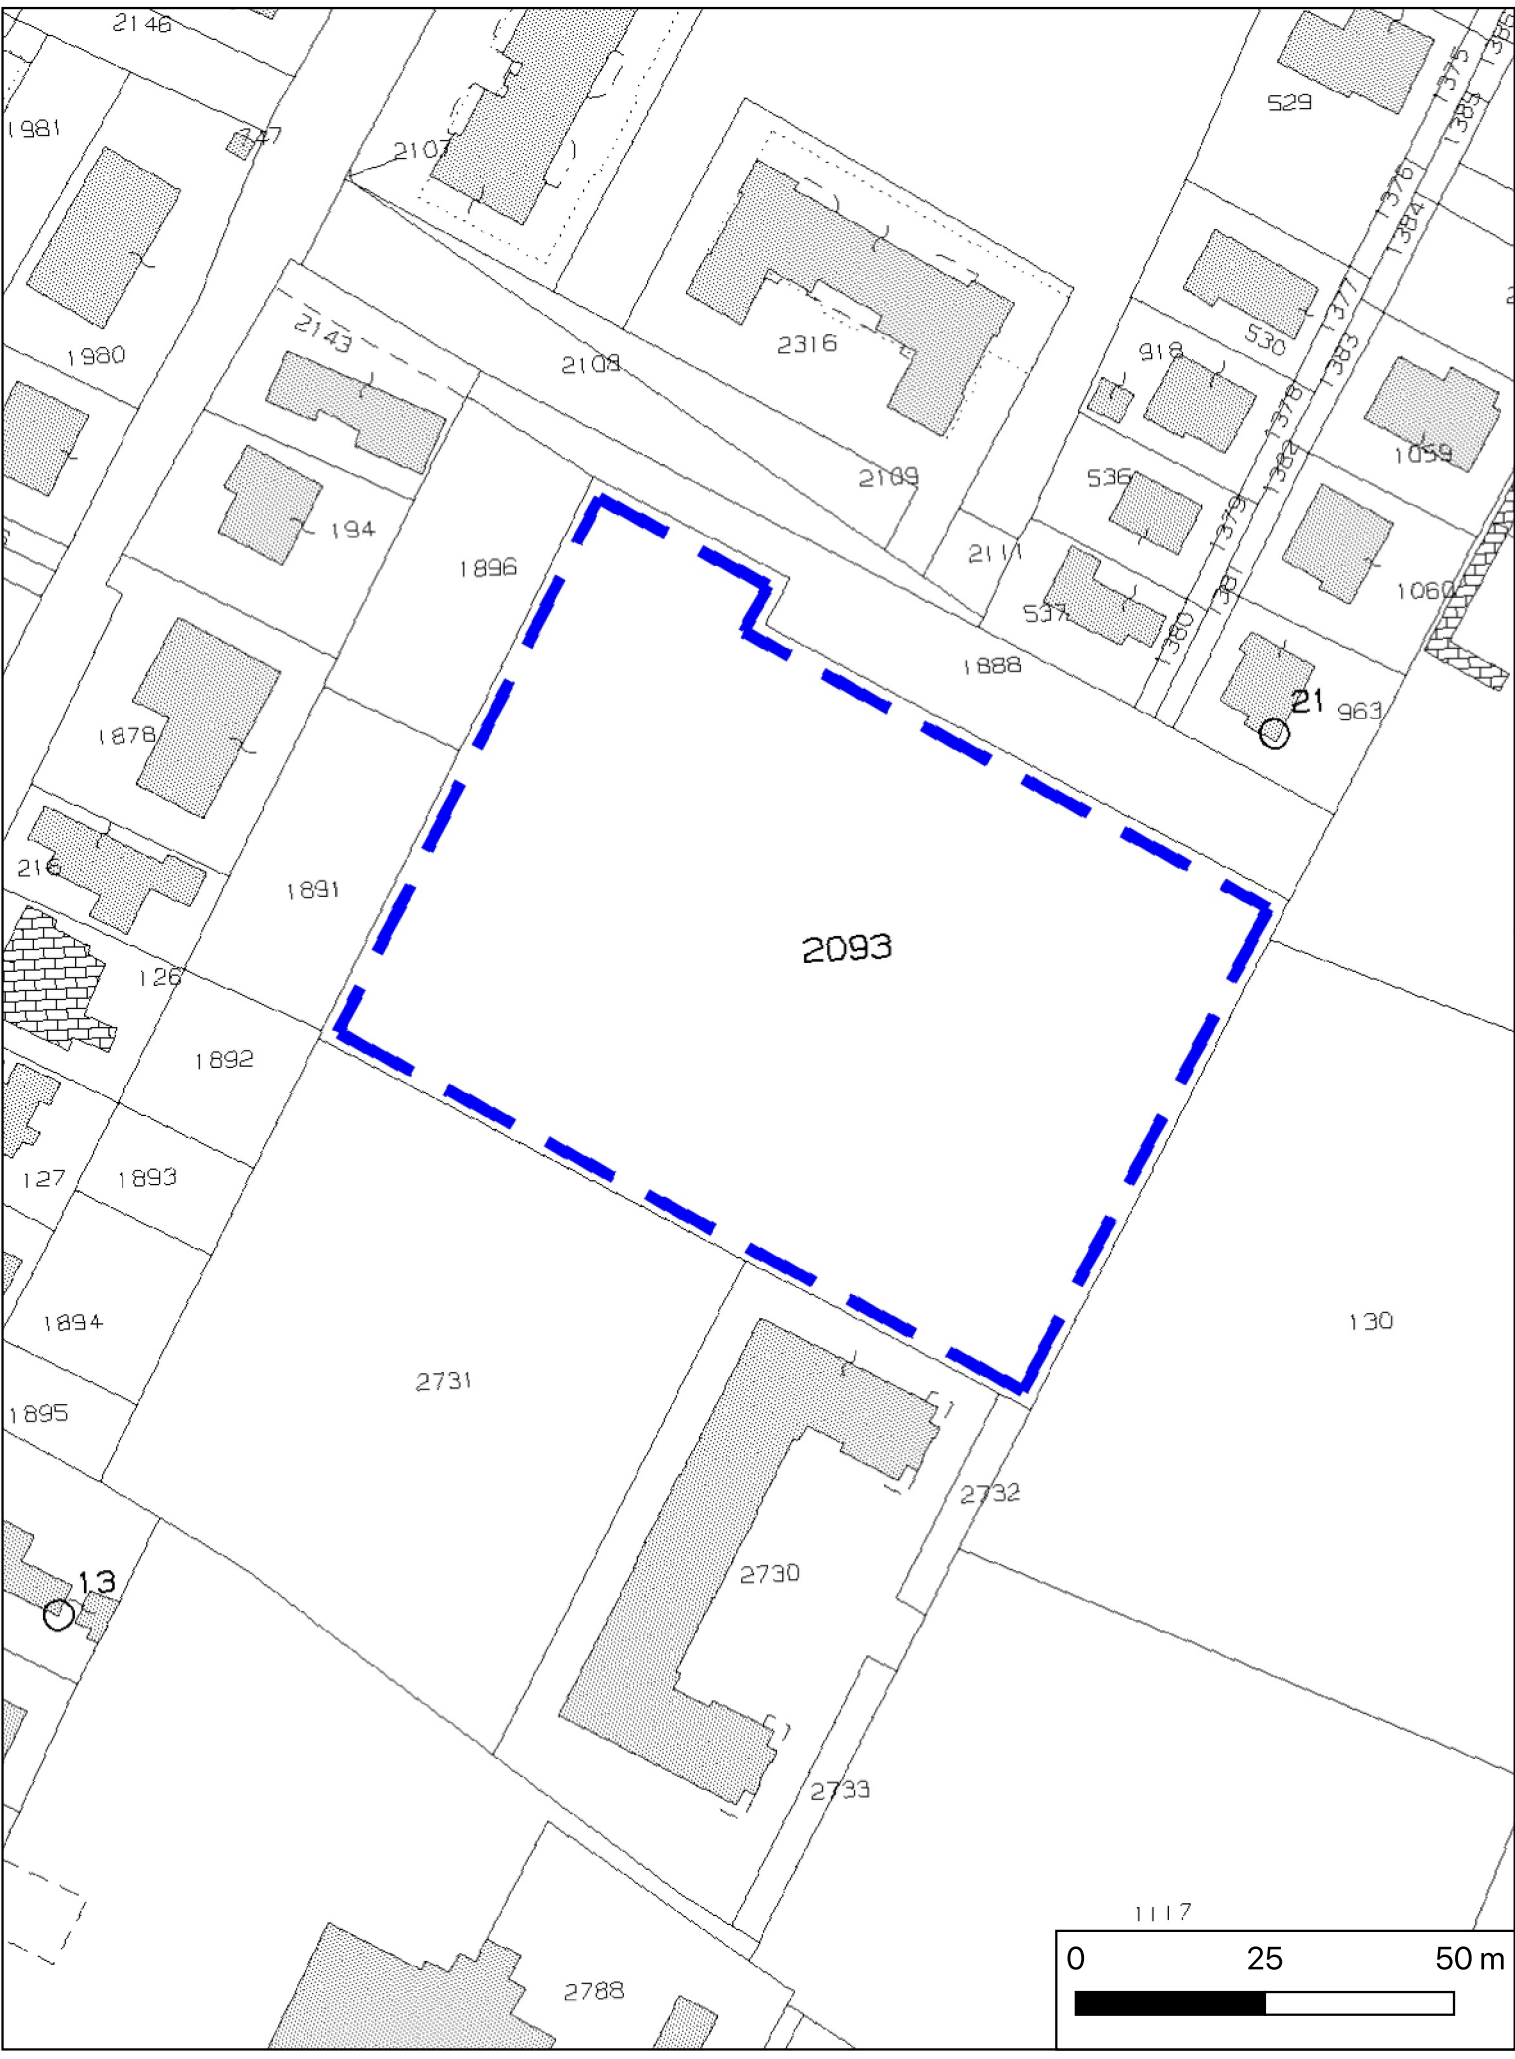

Ortofoto dell'ambito di intervento - scala 1:1000

