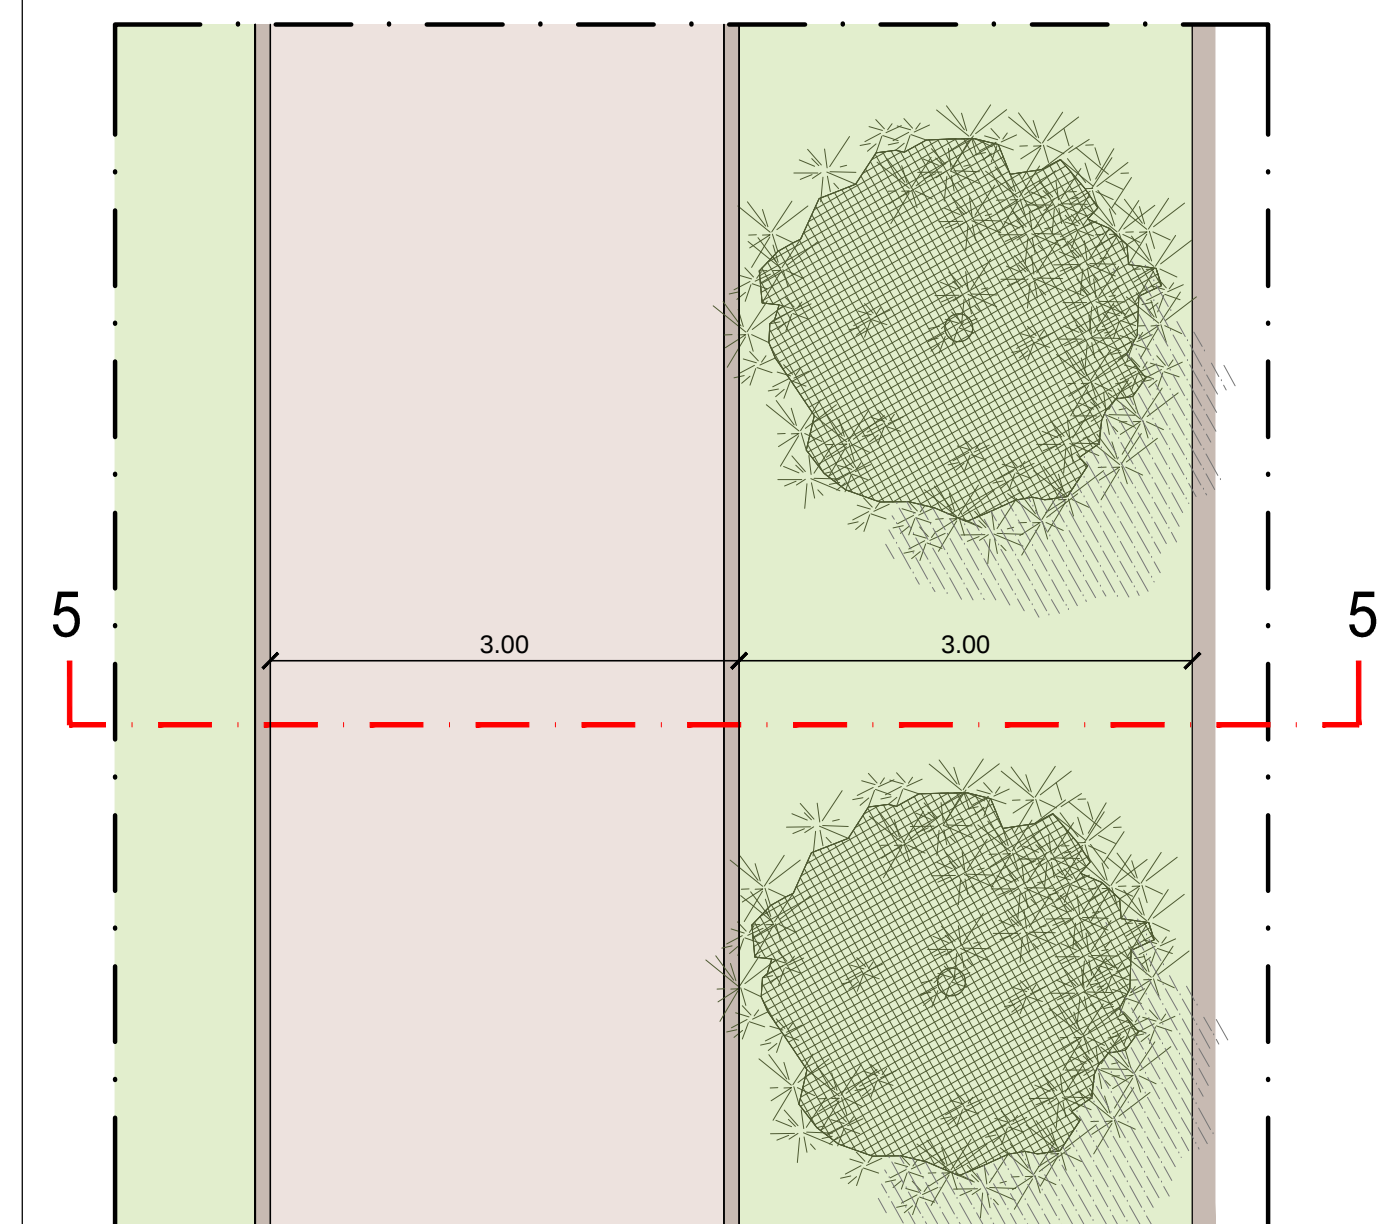
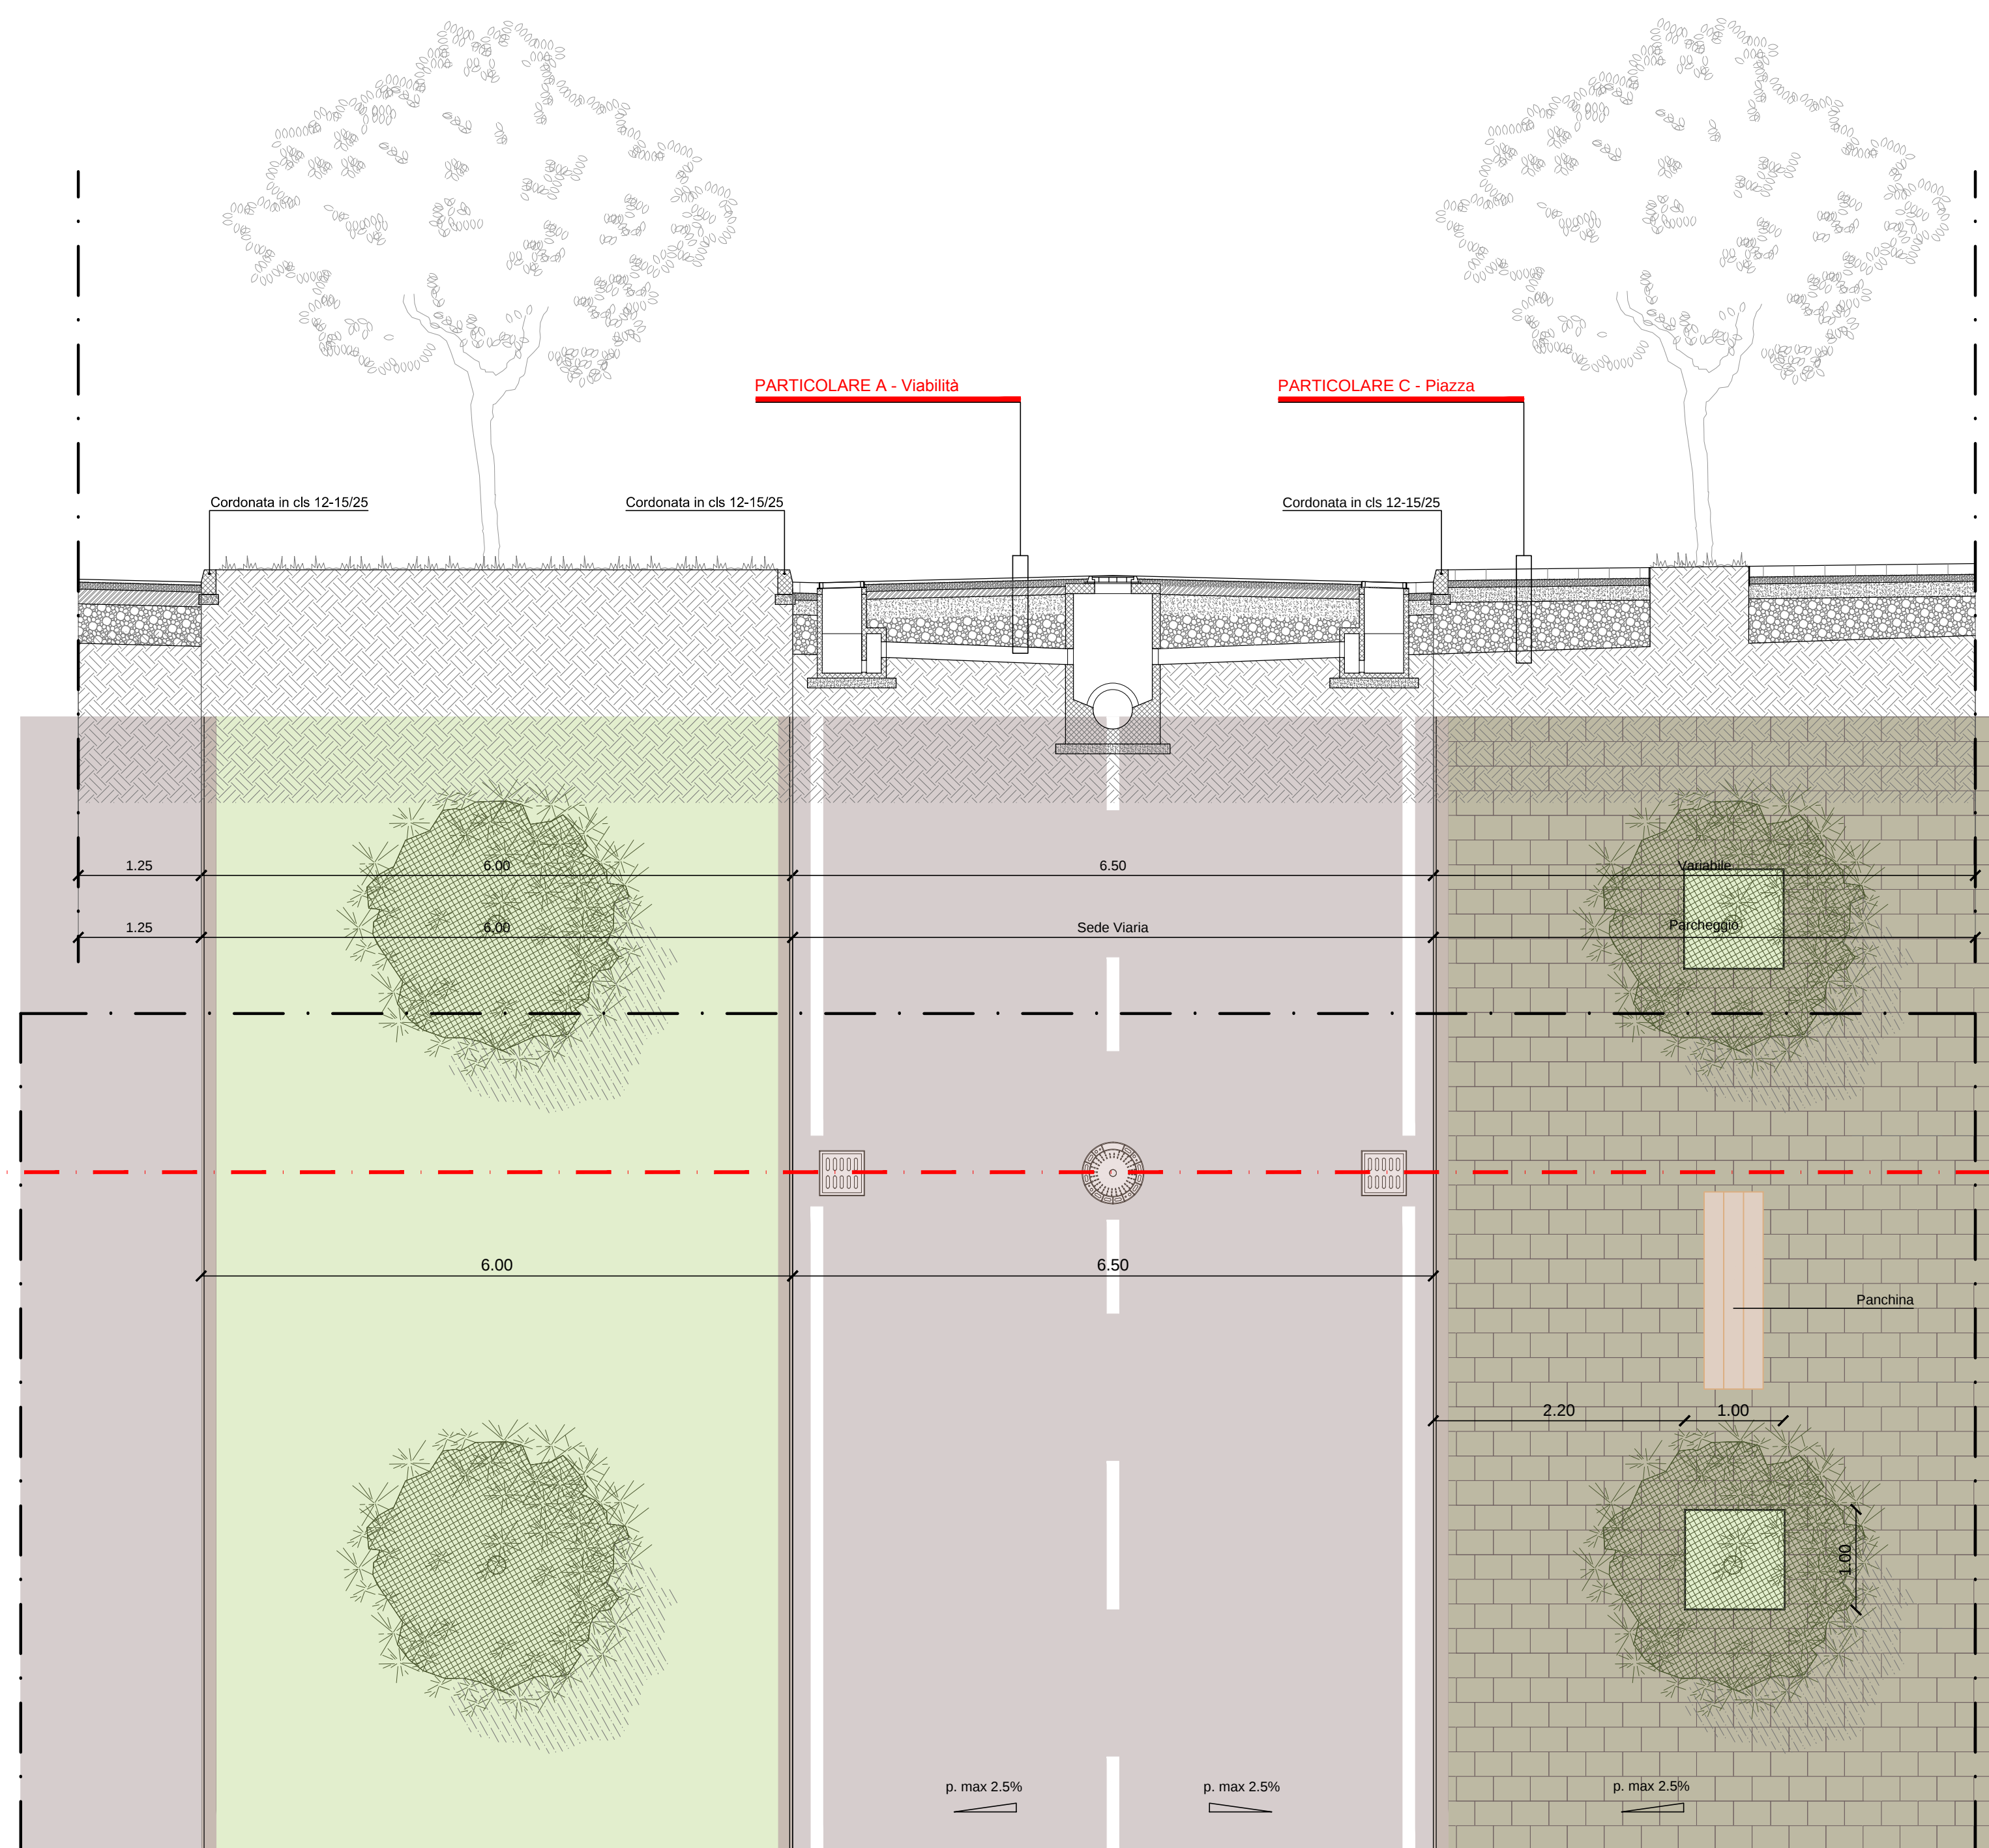
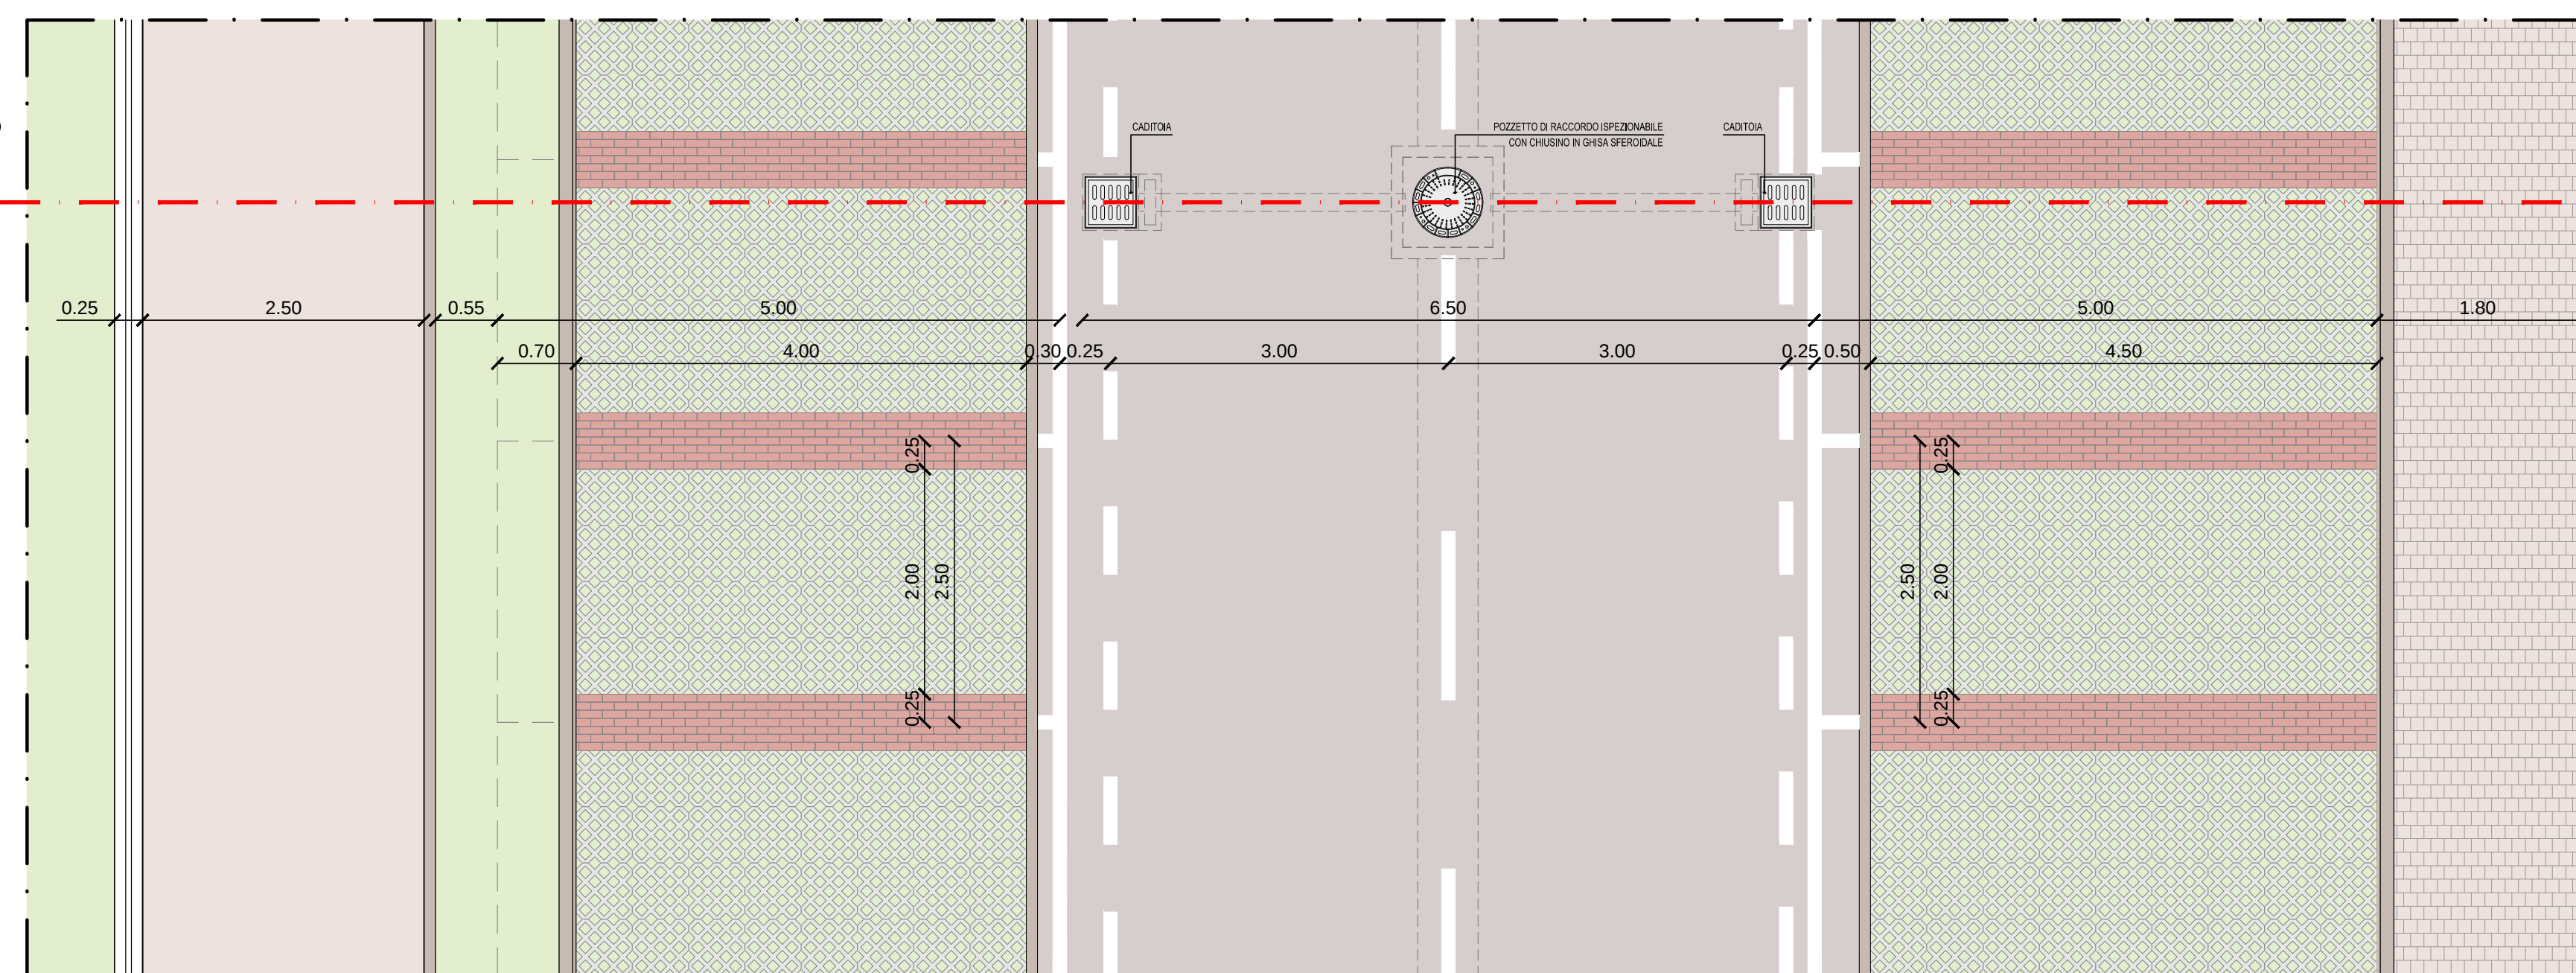
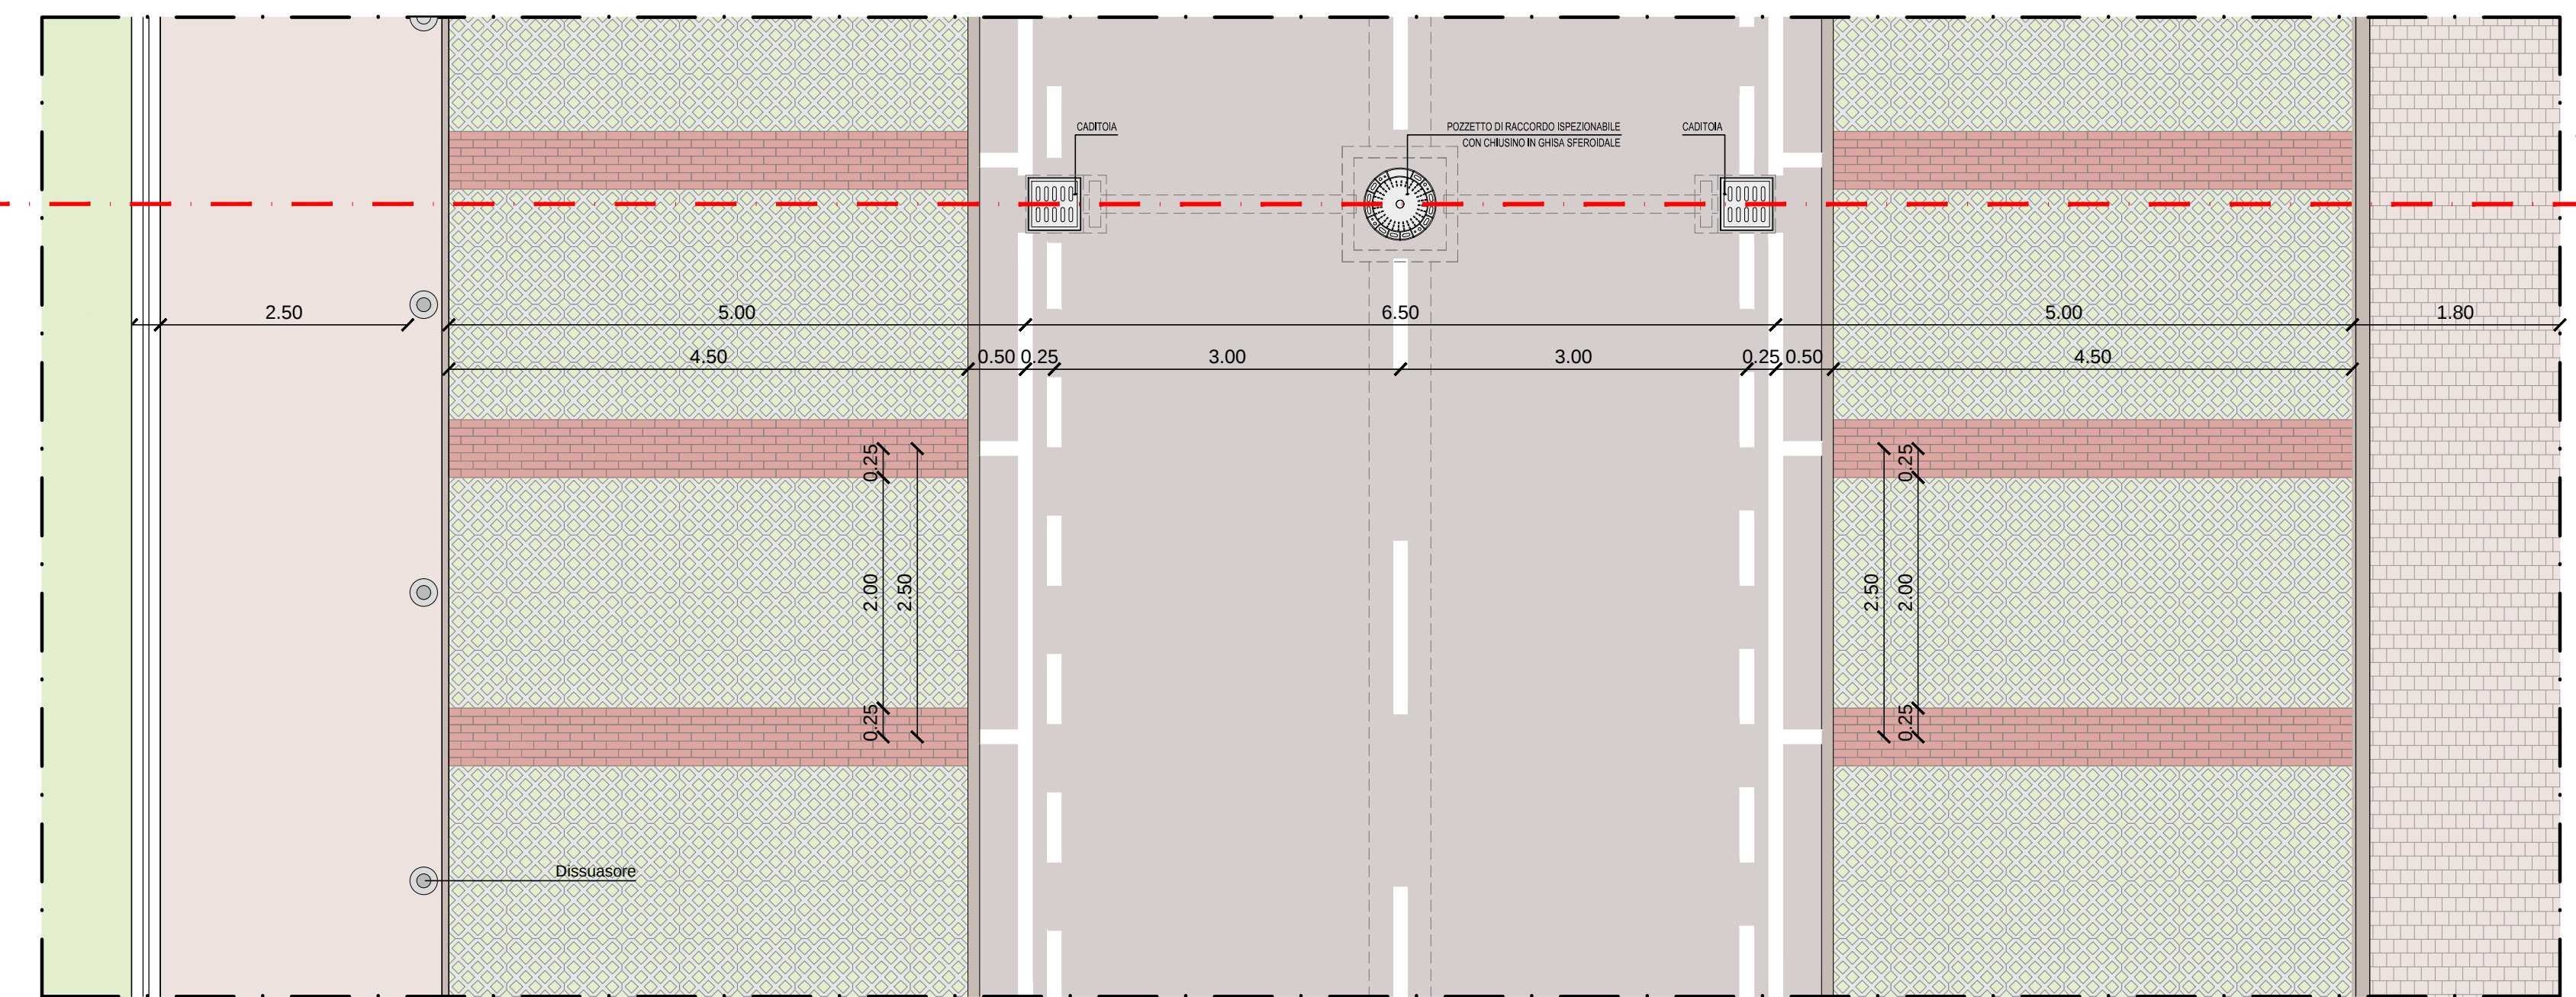
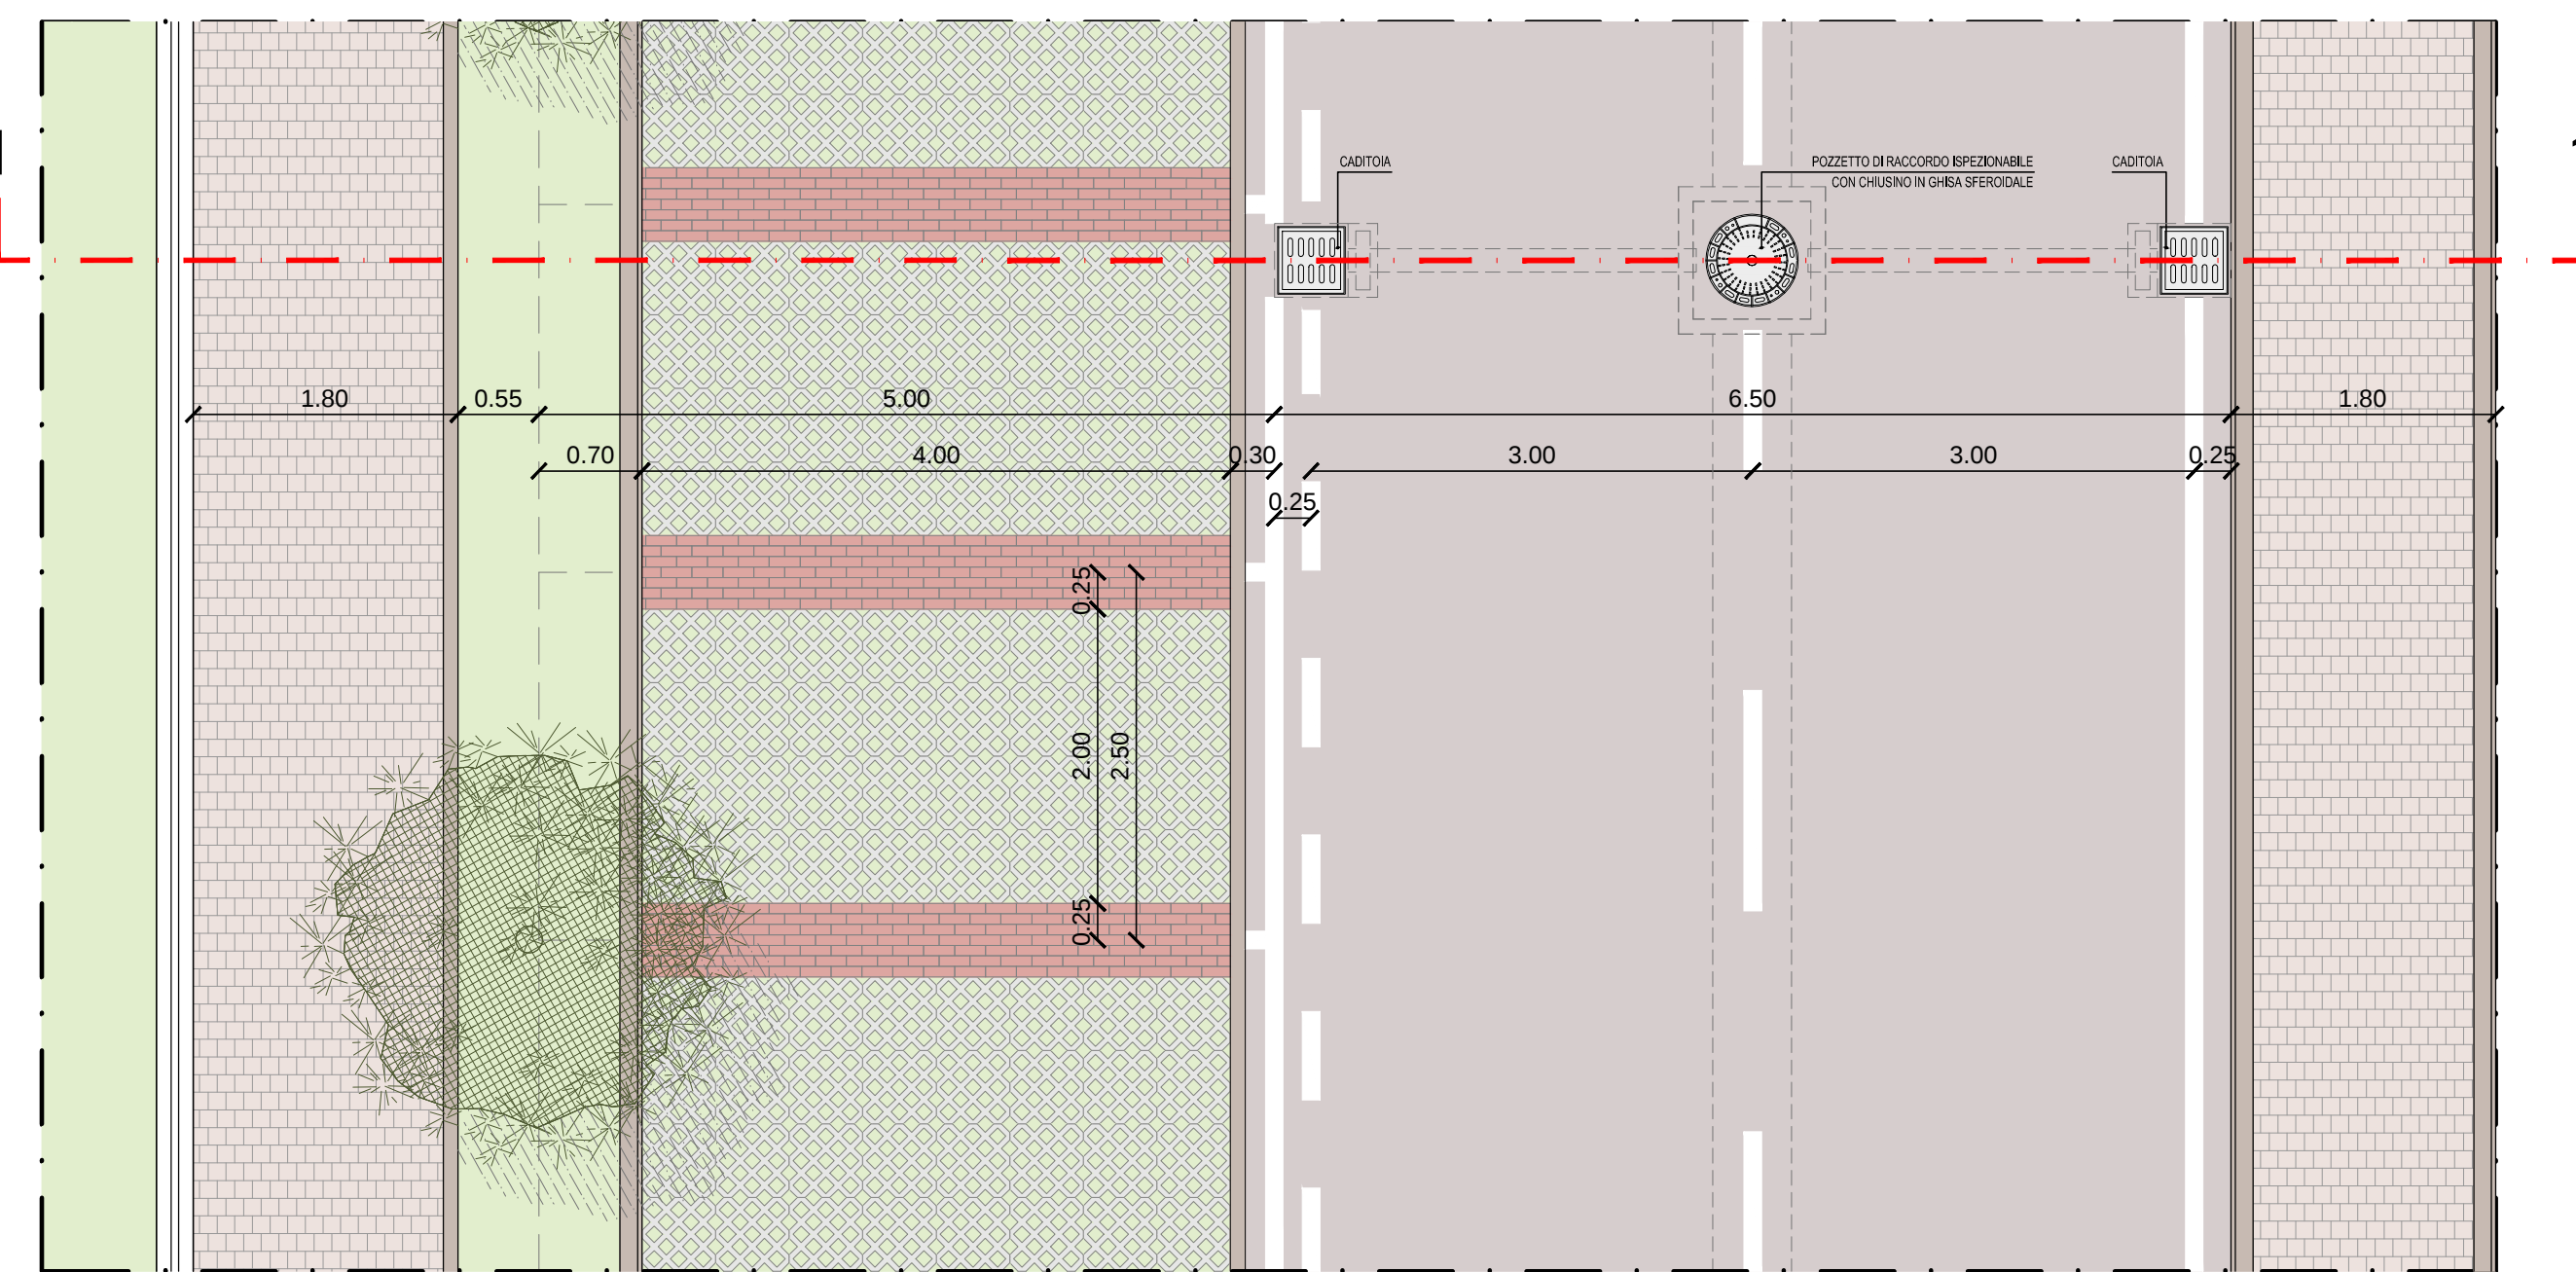
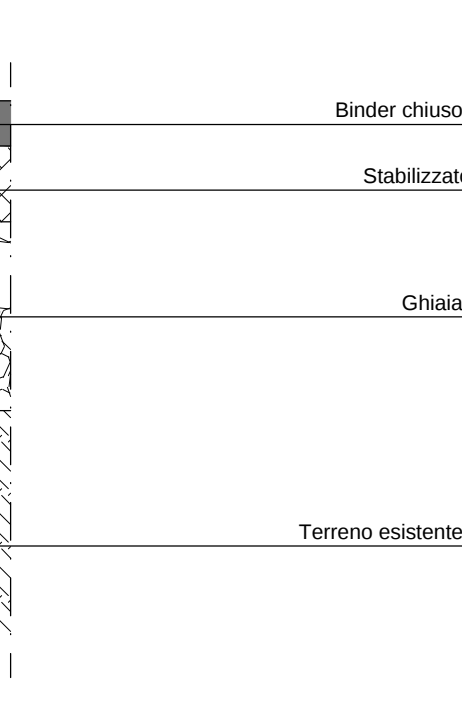
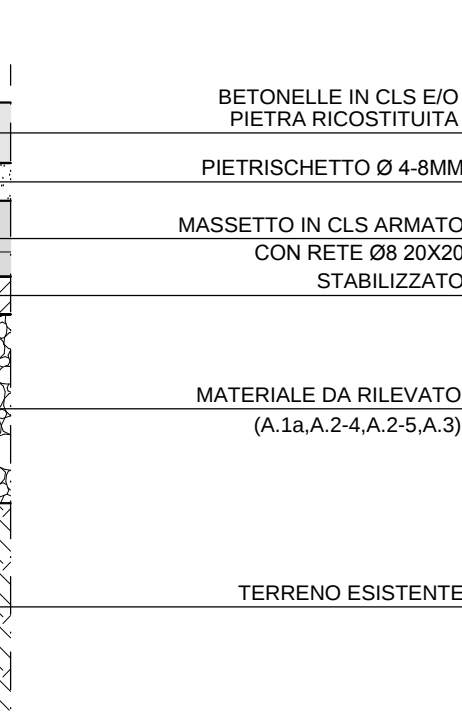


PARTICOLARE A - Viabilità in asfalto

PIANO URBANISTICO ATTUATIVO
PIANO NORMA N° 22

Pasqualeto Mario

0

PROGETTISTA: arch. Valter Garzotto
arch. Federico De Marzo

SCALA: 213-258
FILE: PE1100PQ35SCAL.dwg
CTD: A9041FETTURA.CB