


LEGENDA

-  Perimetro ambito Piano Urbanistico Attuativo
-  Macrolotto a destinazione d'uso residenziale
-  Macrolotto a destinazione d'uso commerciale, direzionale / alberghiero
-  Lotto per attrezzature di interesse comune (impianto sportivo/natatorio)
-  Media struttura di vendita
-  Attività di Ristorazione

N°. n°	Sup. FONDIARIA
	S.n.p. /destinazione d'uso
NUMERAZIONE PROGRESSIVA LOTTO	
NUMERAZIONE MACROLOTTO	

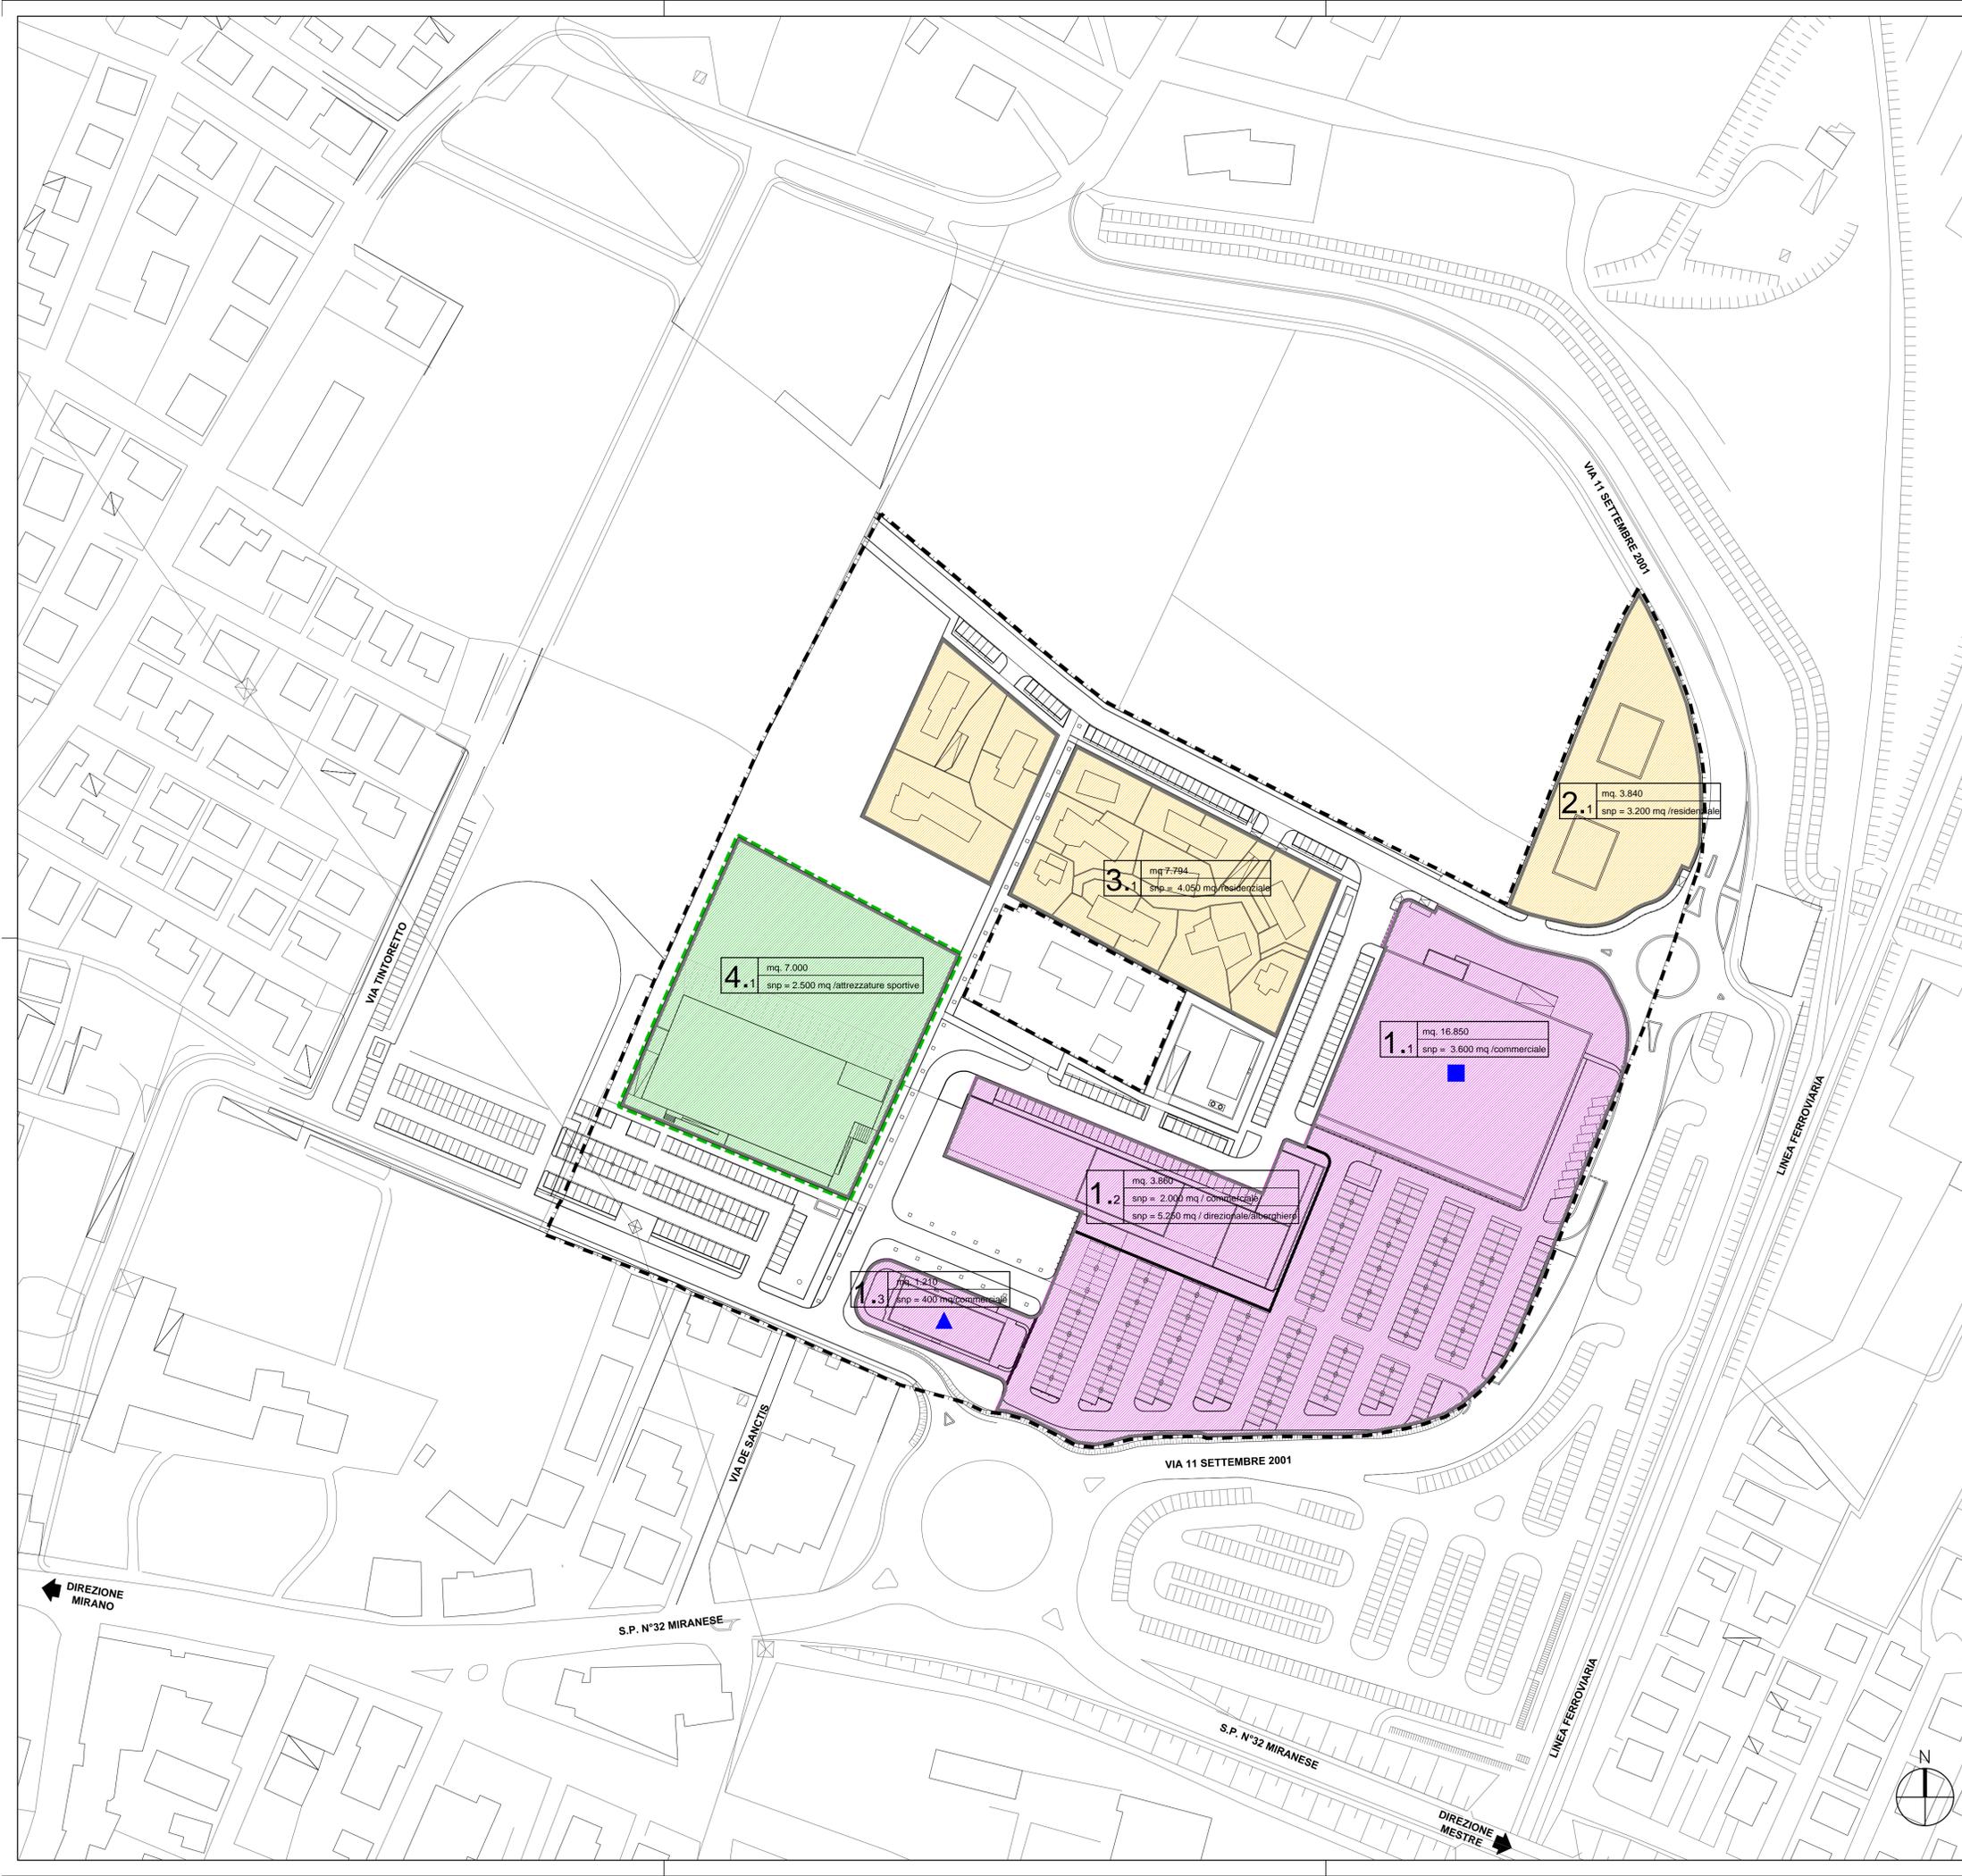

Citta' metropolitana di Venezia
COMUNE di SPINEA
PIANO URBANISTICO ATTUATIVO
PIANO NORMA N° 22



PIANIFICAZIONE PAESAGGIATA E CONSERVATORI
 SEZIONE A
 ARCHITETTO VALTER GRANZOTTO N°1055

TEMPO LIBERO s.r.l.
 Via Rossignolo, 89/H
 30038/SPINEA (VE)
 P.IVA n° C.F. 01825310277

PROPONENTI: Tempo Libero S.R.L.
 Aspen S.r.L.
 Pasqualetto Mario

PROGETTO: INDIVIDUAZIONE MACROLOTTI E DESTINAZIONI D'USO		PROG. ELABORATO 009	CODICE ELABORATO 009 0 0 A 2	
3				
2				
1	2ª EMISSIONE - integrazioni a seguito D. C. n°31 del 31 maggio 2017	luglio/17	G. Cestari	F. De Marco
0	1ª EMISSIONE	marzo/16	G. Cestari	F. De Marco
REV	DESCRIZIONE	DATA	REDATTO	VERIFICATO / APPROVATO
PROGETTISTA: arch. Valter Granzotto arch. Federico De Marzo			specialistica:	