



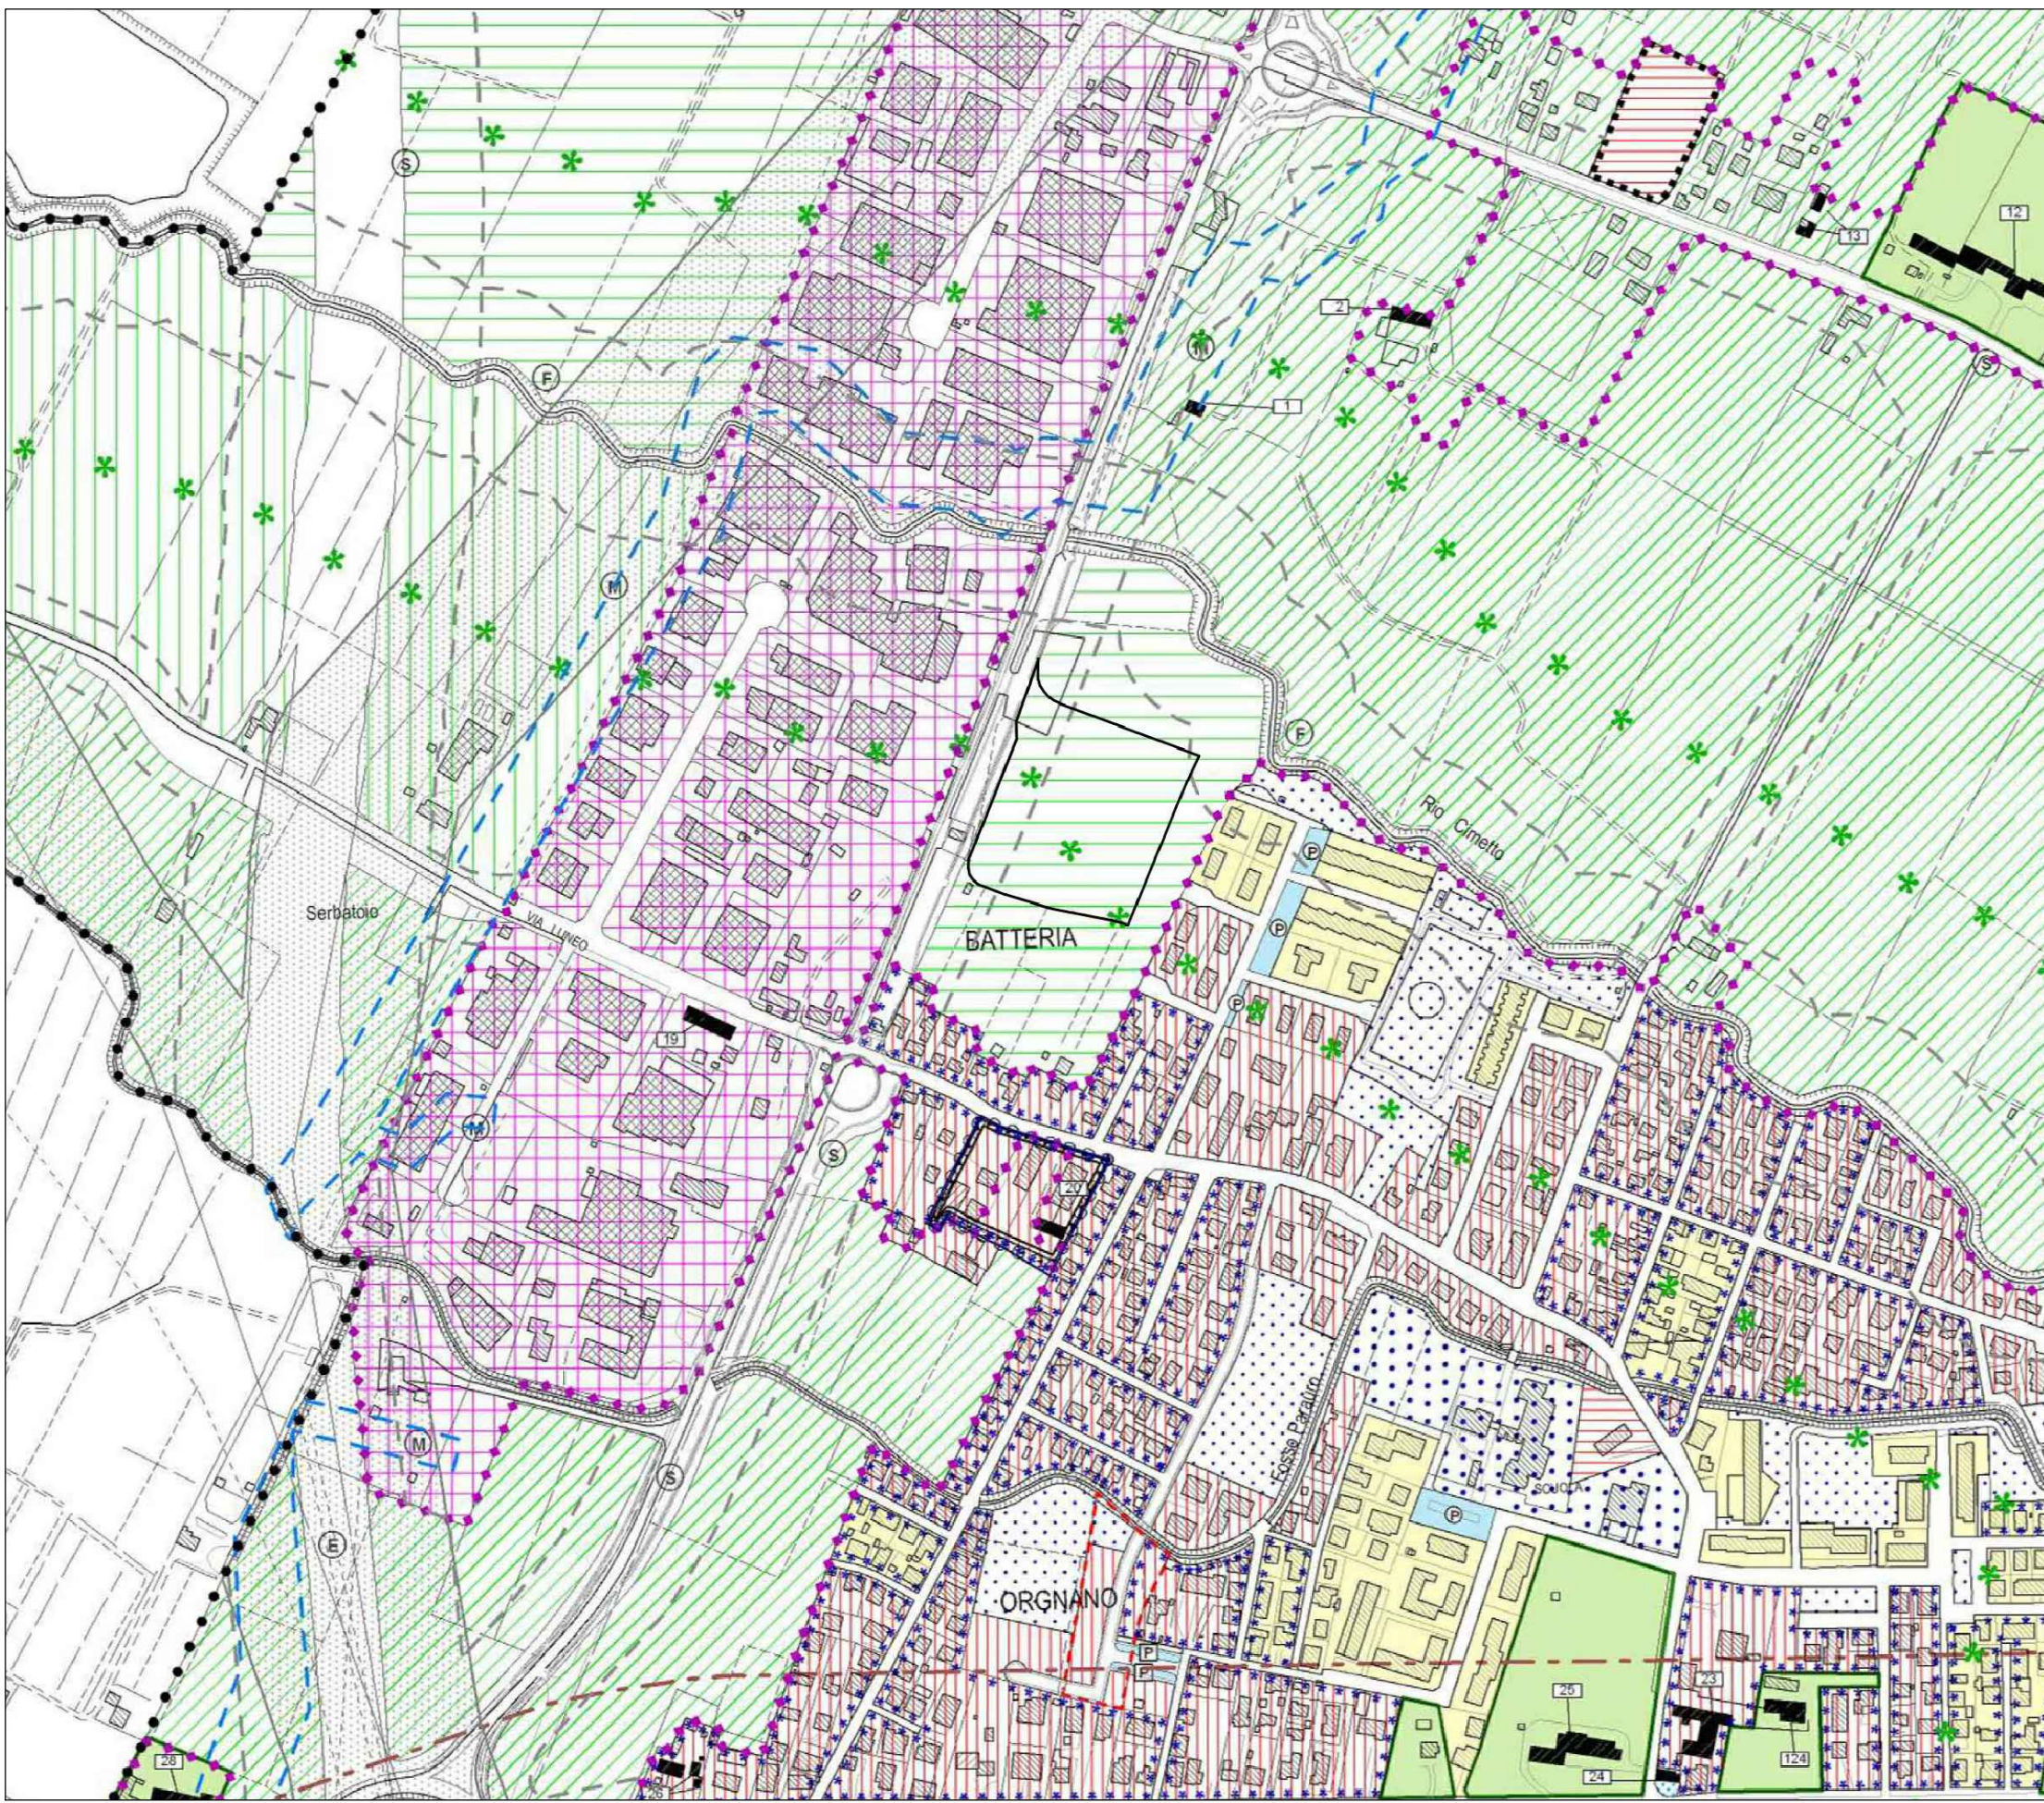


ESTRATTO P.R.G. COMUNE DI SPINEA Variante Generale approvata con D.G.R.V. n. 2140 del 07.07.2000 Variante Parziale approvata con D.G.C. n. 76 del 15.11.2007 scala 1: 5000

Area in oggetto

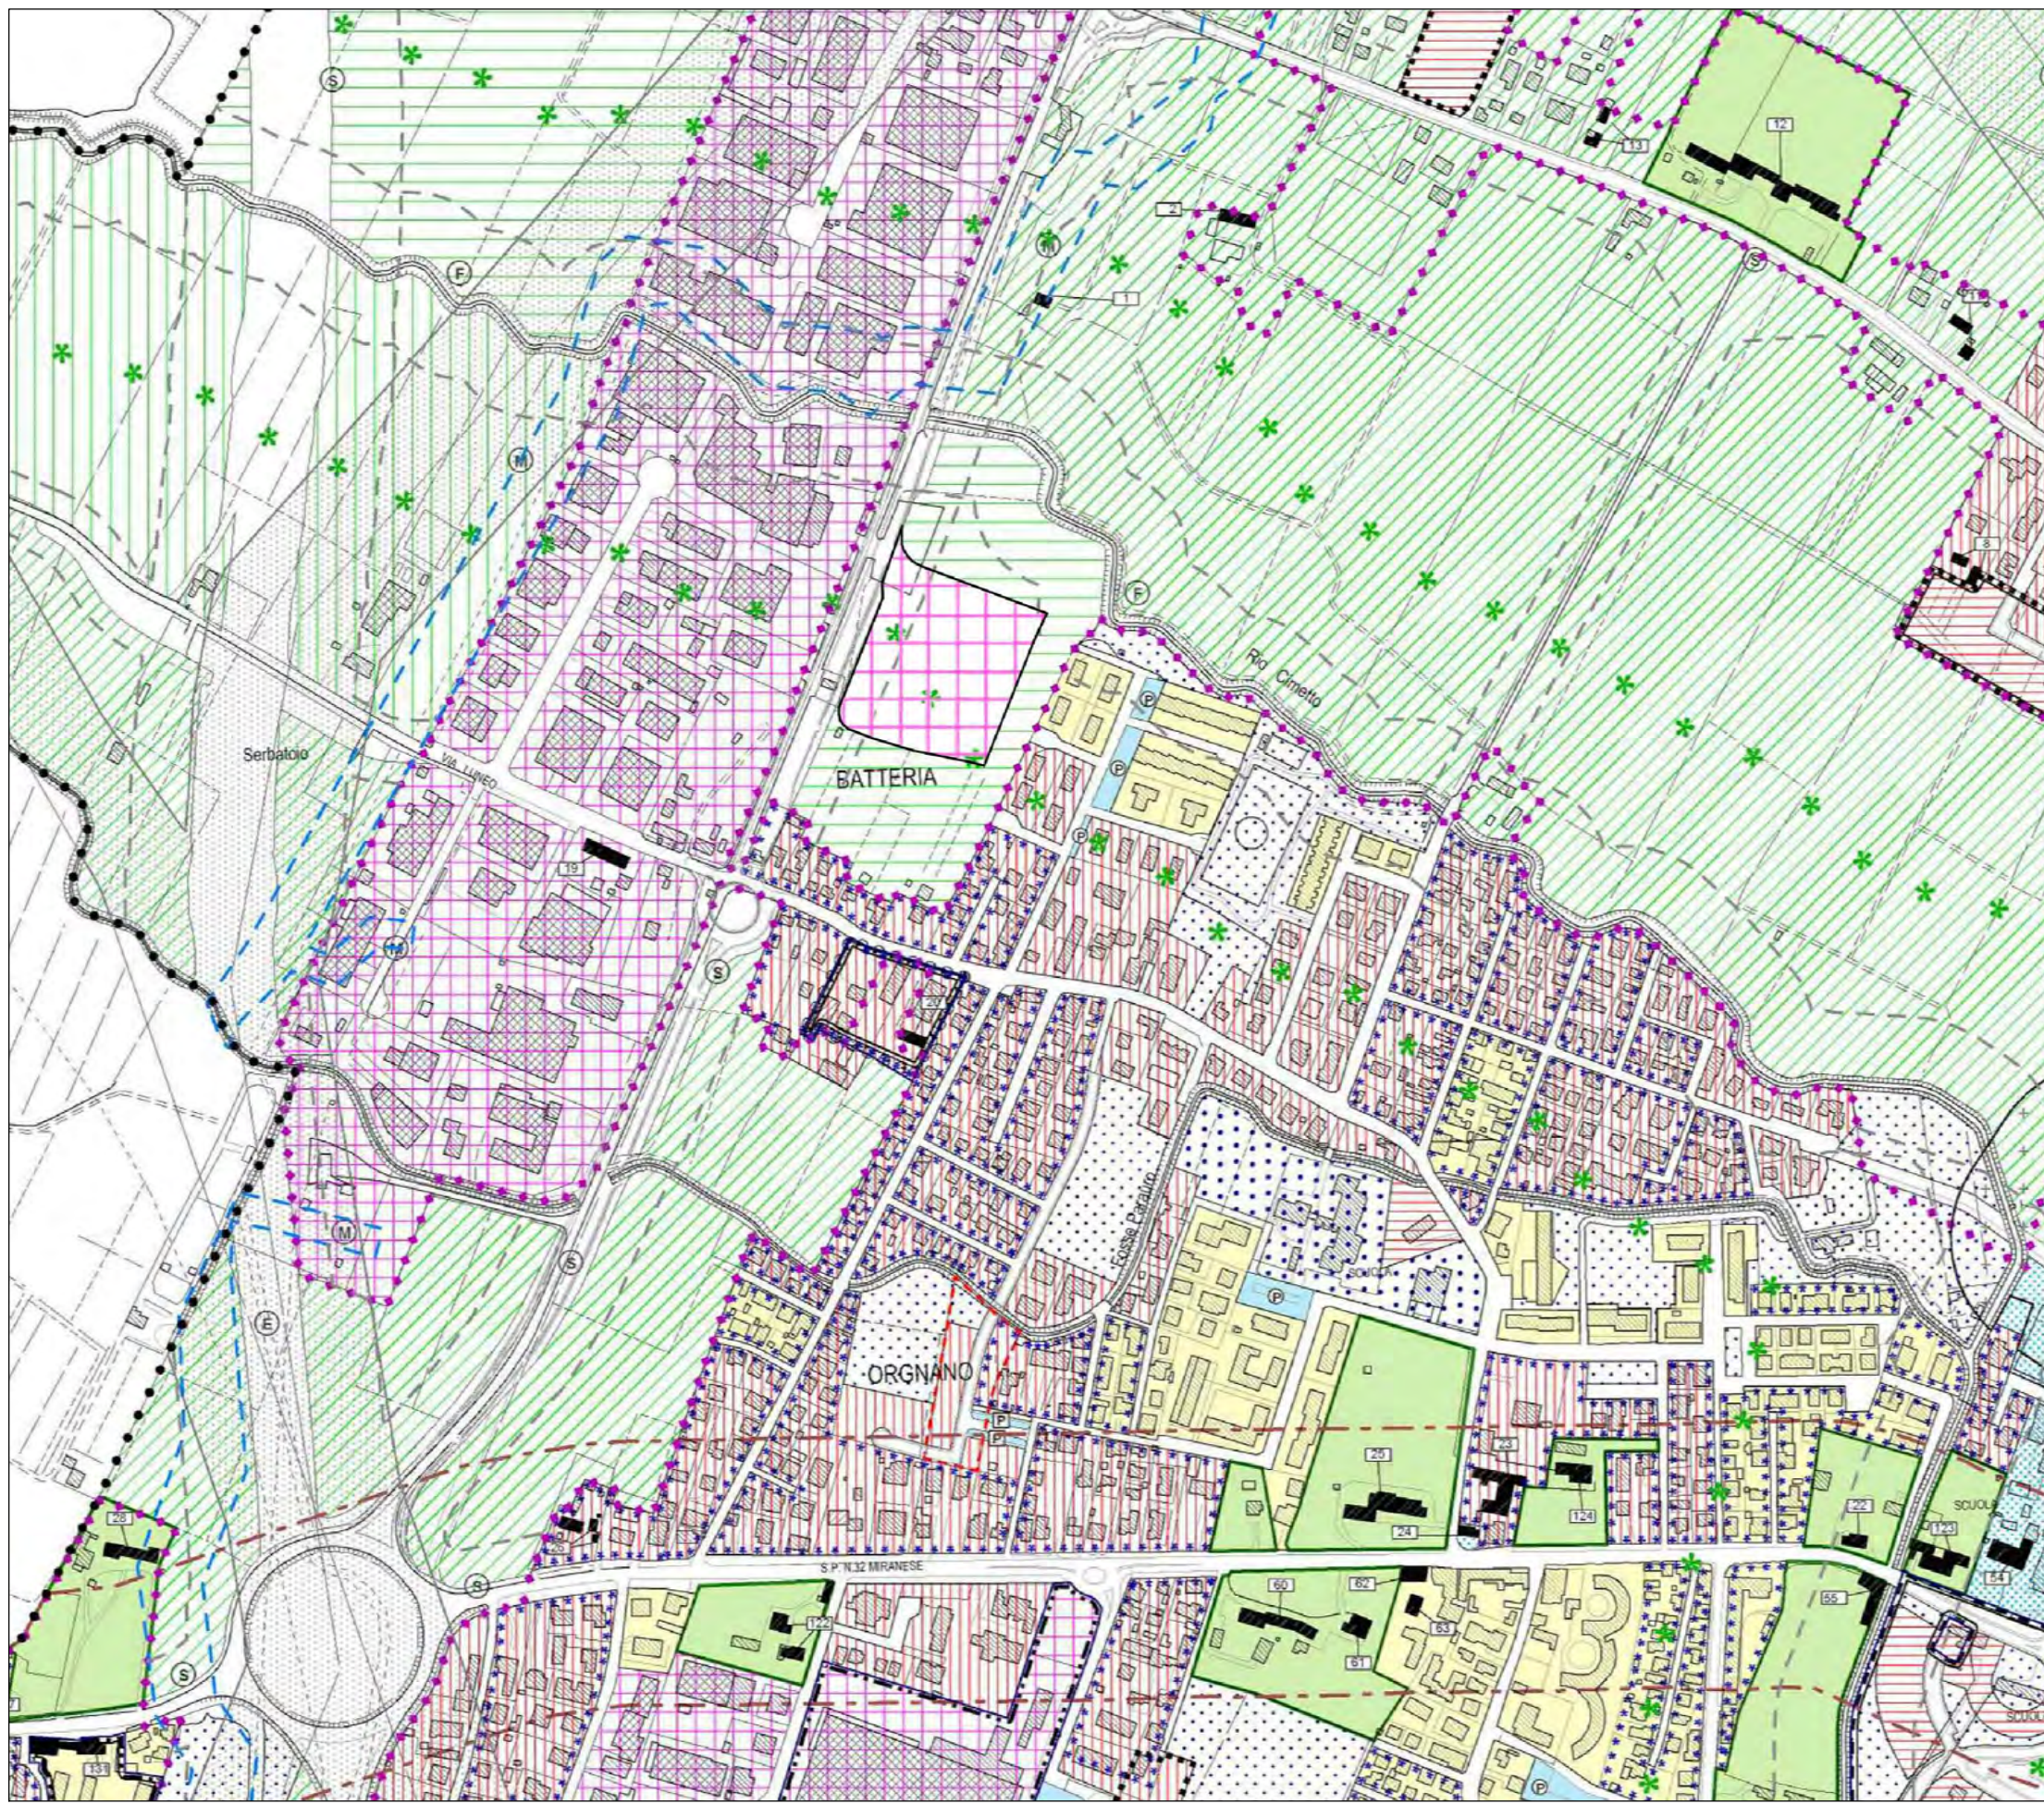


ESTRATTO P.R.G. - STATO DI VARIANTE COMUNE DI SPINEA scala 1: 5000

Area in oggetto

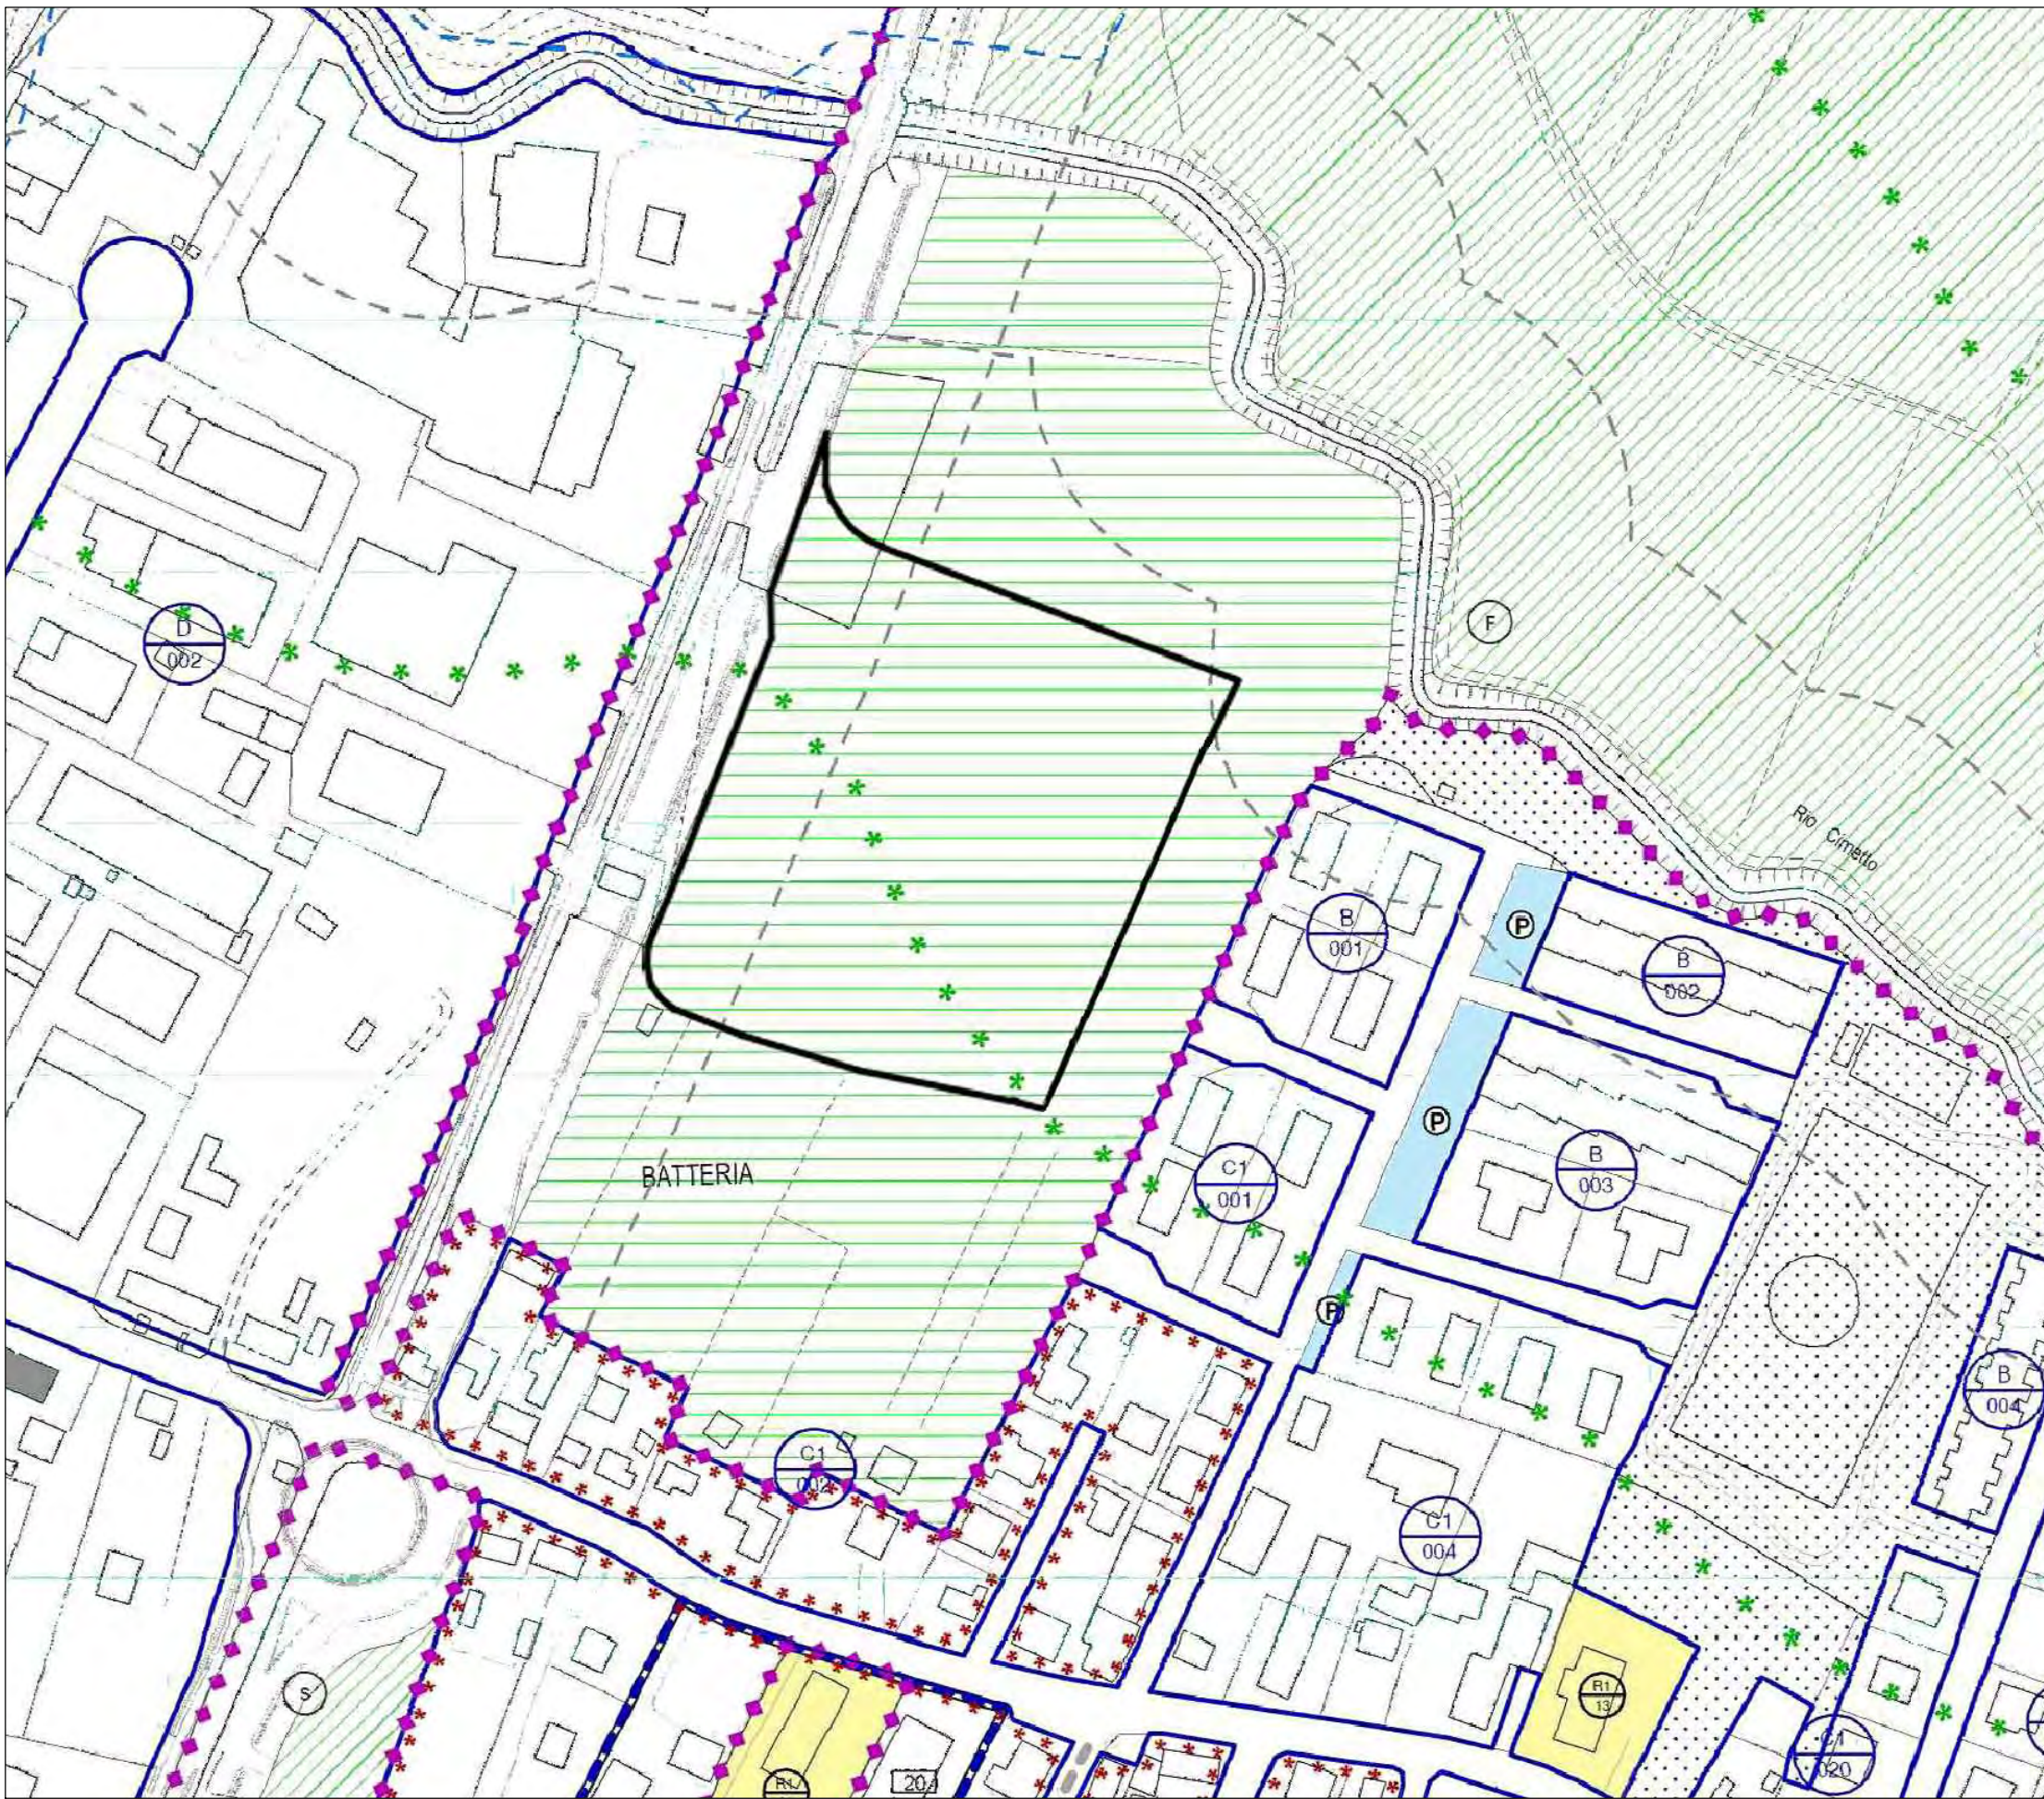

ESTRATTO P.R.G. COMUNE DI SPINEA Variante Generale approvata con D.G.R.V. n. 2140 del 07.07.2000 Variante Parziale approvata con D.G.C. n. 76 del 15.11.2007 scala 1: 2000

Area in oggetto

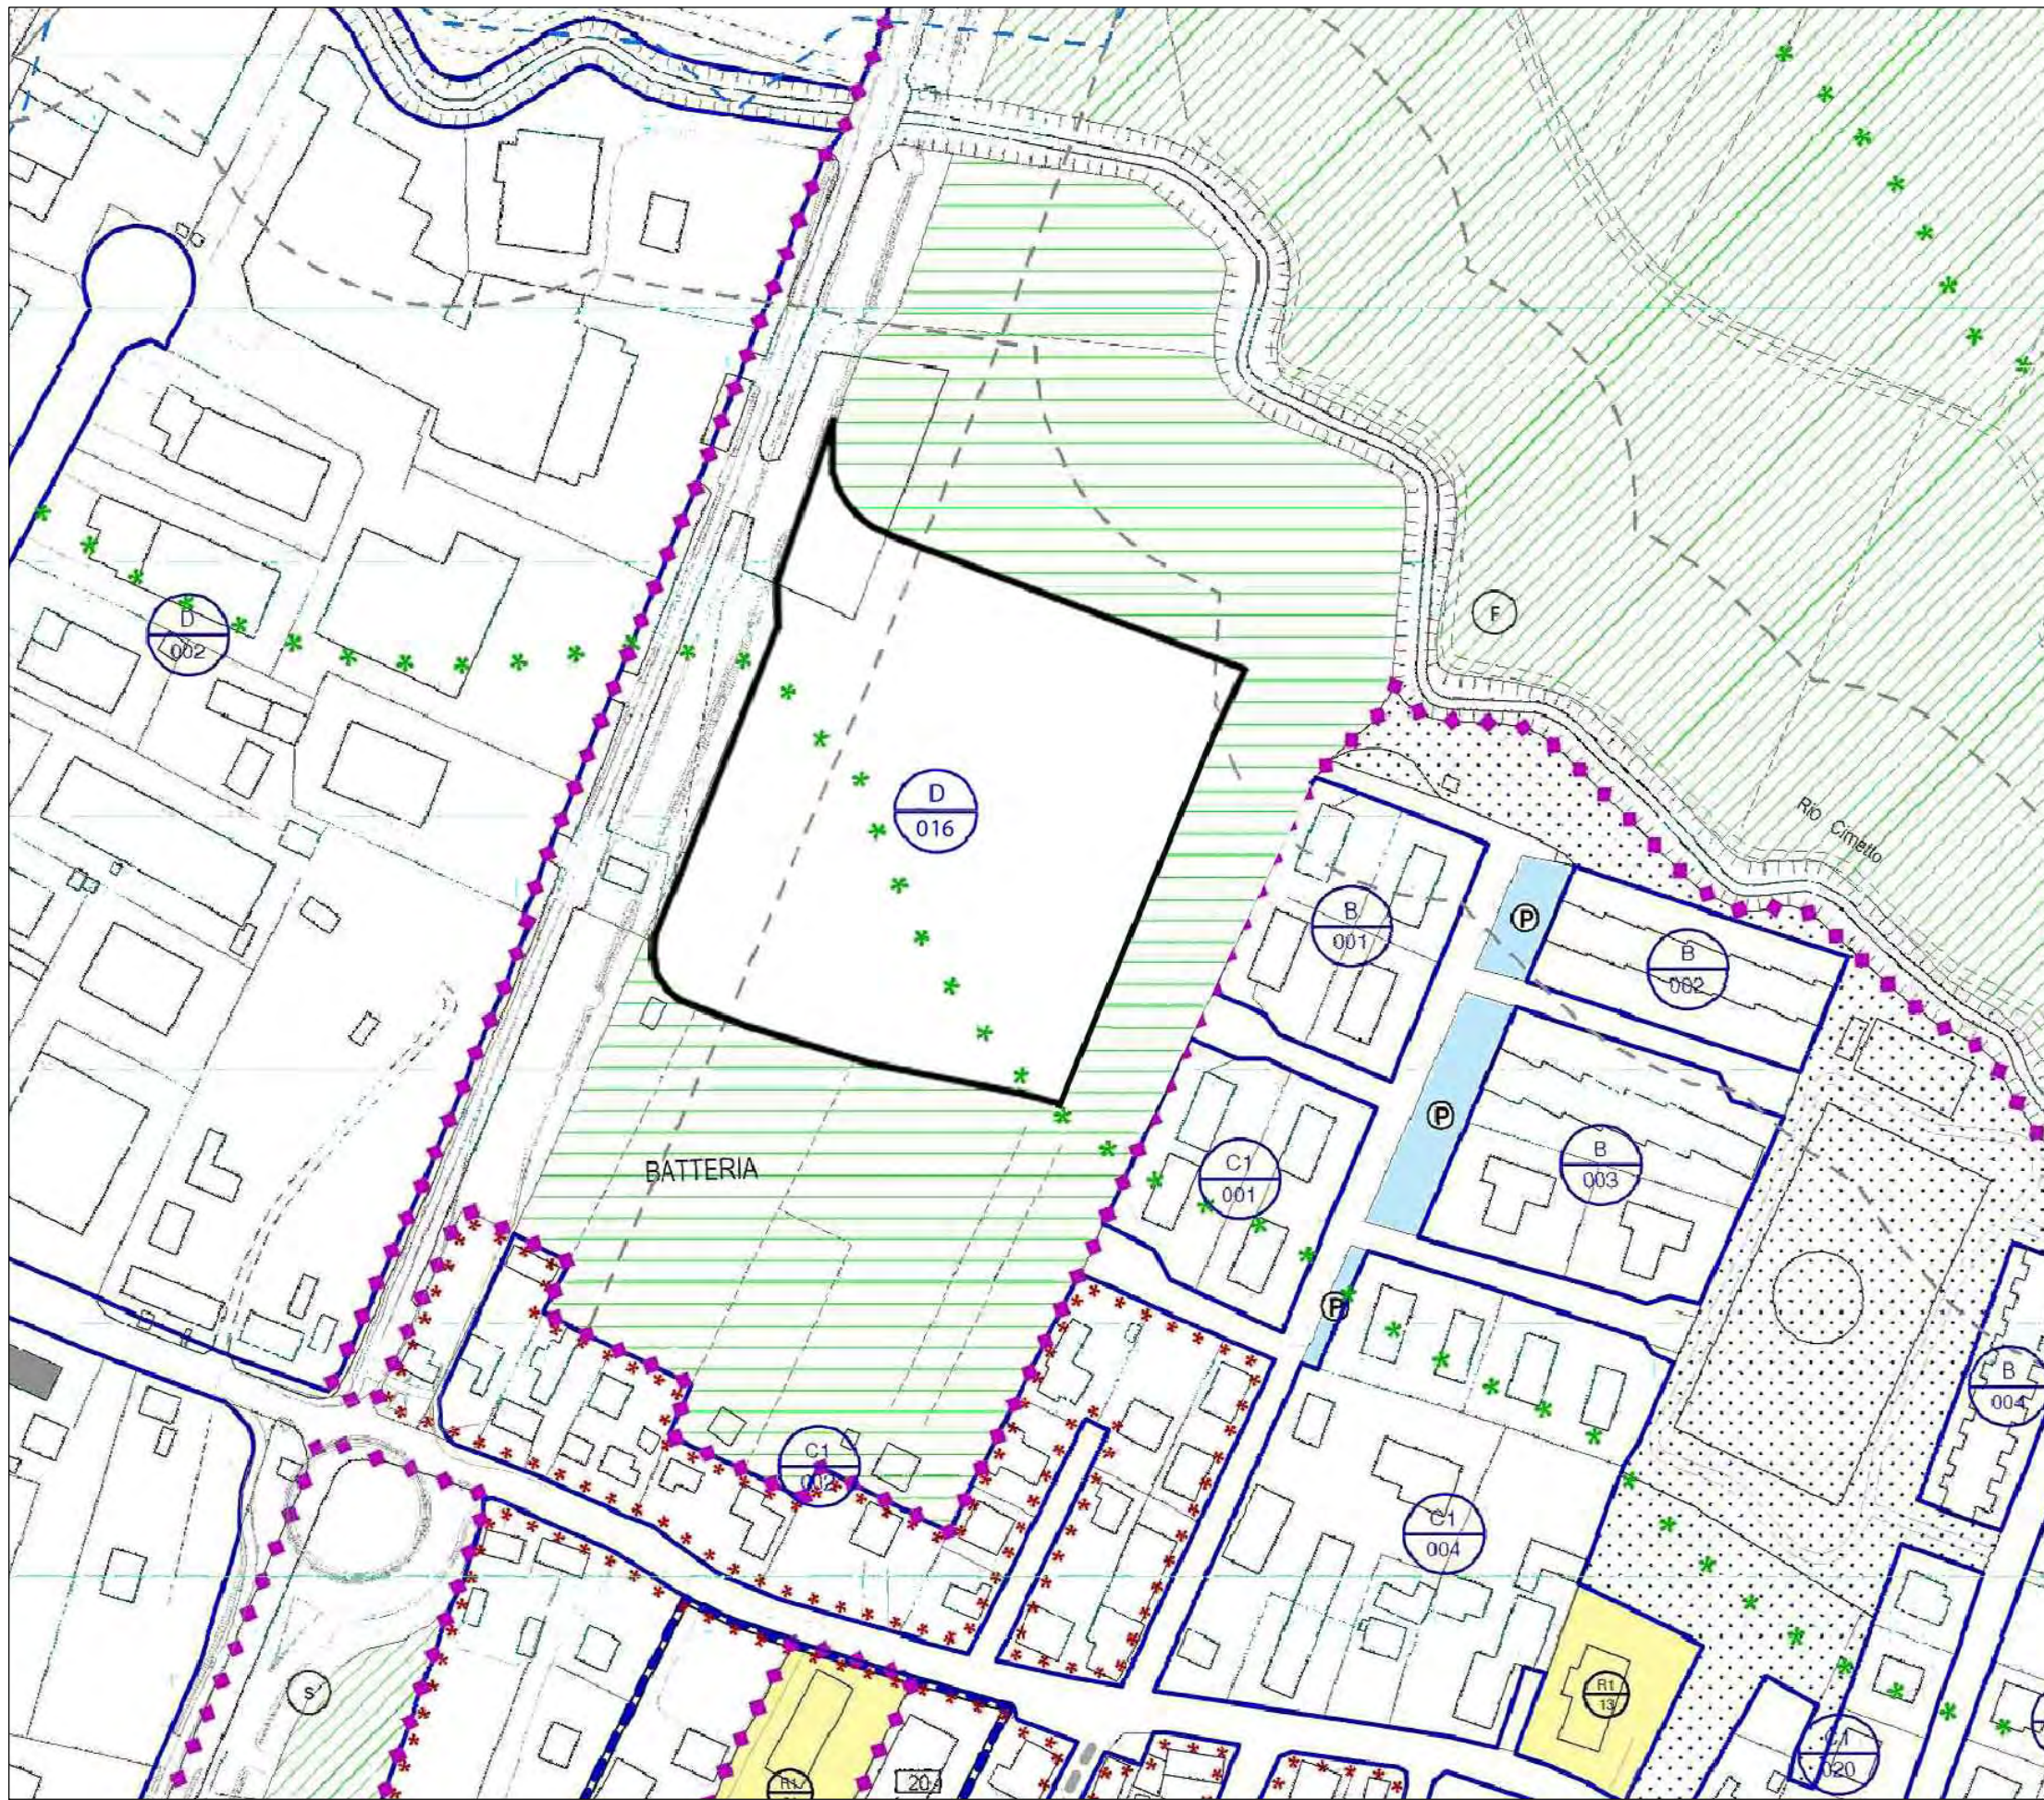

ESTRATTO P.R.G. - STATO DI VARIANTE COMUNE DI SPINEA scala 1: 2000

Area in oggetto

COMUNE DI SPINEA

COMMITTENTI

VALDOSTA S.r.l.
Via Tempesta 40 30033 NOALE -VE-
COOP ADRIATICA - SCARL
Via Villanova 29/7 40055 Villanova di Costenaso (BO)

LOCATARIO

coop **COOP ADRIATICA - SCARL**
Via Villanova 29/7
40055 Villanova di Costenaso (BO)

PROGETTO LAY-OUT INTERNO

INRES
Istituto Nazionale
Consulenza, Progettazione, Ingegneria
50013 Sesto Fiorentino (FI)
Via Torricelli, 60
Tel. 055/33711
Fax 055/33713
inres@inres.coop.it

PROGETTAZIONE STRUTTURALE

F&M
Faverosimilian Ingegneria
30035 Milano
Venezia - Italia
www.favero-milano.com
Tel. +39 041 5789711
Fax +39 041 5789933
fm@favero-milano.com

PROGETTO

NUOVO EDIFICIO AD USO COMMERCIALE
- COOP ADRIATICA
RICHIESTA DI PERMESSO DI COSTRUIRE E CONTESTUALE
PROCEDURA DI ATTIVAZIONE SPORTELLO UNICO ATTIVITA'
PRODUTTIVE PER TRASFERIMENTO ATTIVITA' ESISTENTE
ai sensi dell'articolo 48 comma 7 bis2 della L.R. 23 aprile 2004 n. 11

EMISSIONE

PROGETTO DEFINITIVO
ARCHITETTURA - URBANISTICA

TITOLO

INQUADRAMENTO URBANISTICO
ESTRATTO PRG APPROVATO E IN VARIANTE

REV.	DATA	FILE	OGGETTO	DIS.	APPR.
A	05/03/2011	978_LAYOUT_1.dwg	MODIFICHE CONFERENZA SERVIZI	F.B.	S.F.
B	04/03/2011	978_LAYOUT_1.dwg	MODIFICA AREA A CORRELAZIONE CON URBANISTICA	F.B.	S.F.
C					
D					
E					
F					
G					
H					

ELABORATO N.

Ud000_1 VAR

DATA:	SCALA:	FILE:	J.N.
LUGLIO '11	VARIE	978_LAYOUT_1 VAR_0.dwg	978/10
PROGETTO	DISEGNO	VERIFICA	APPROVAZIONE
F. BERTUZZO	F. BERTUZZO	G. LENARDOZZI	S. FAVERO