


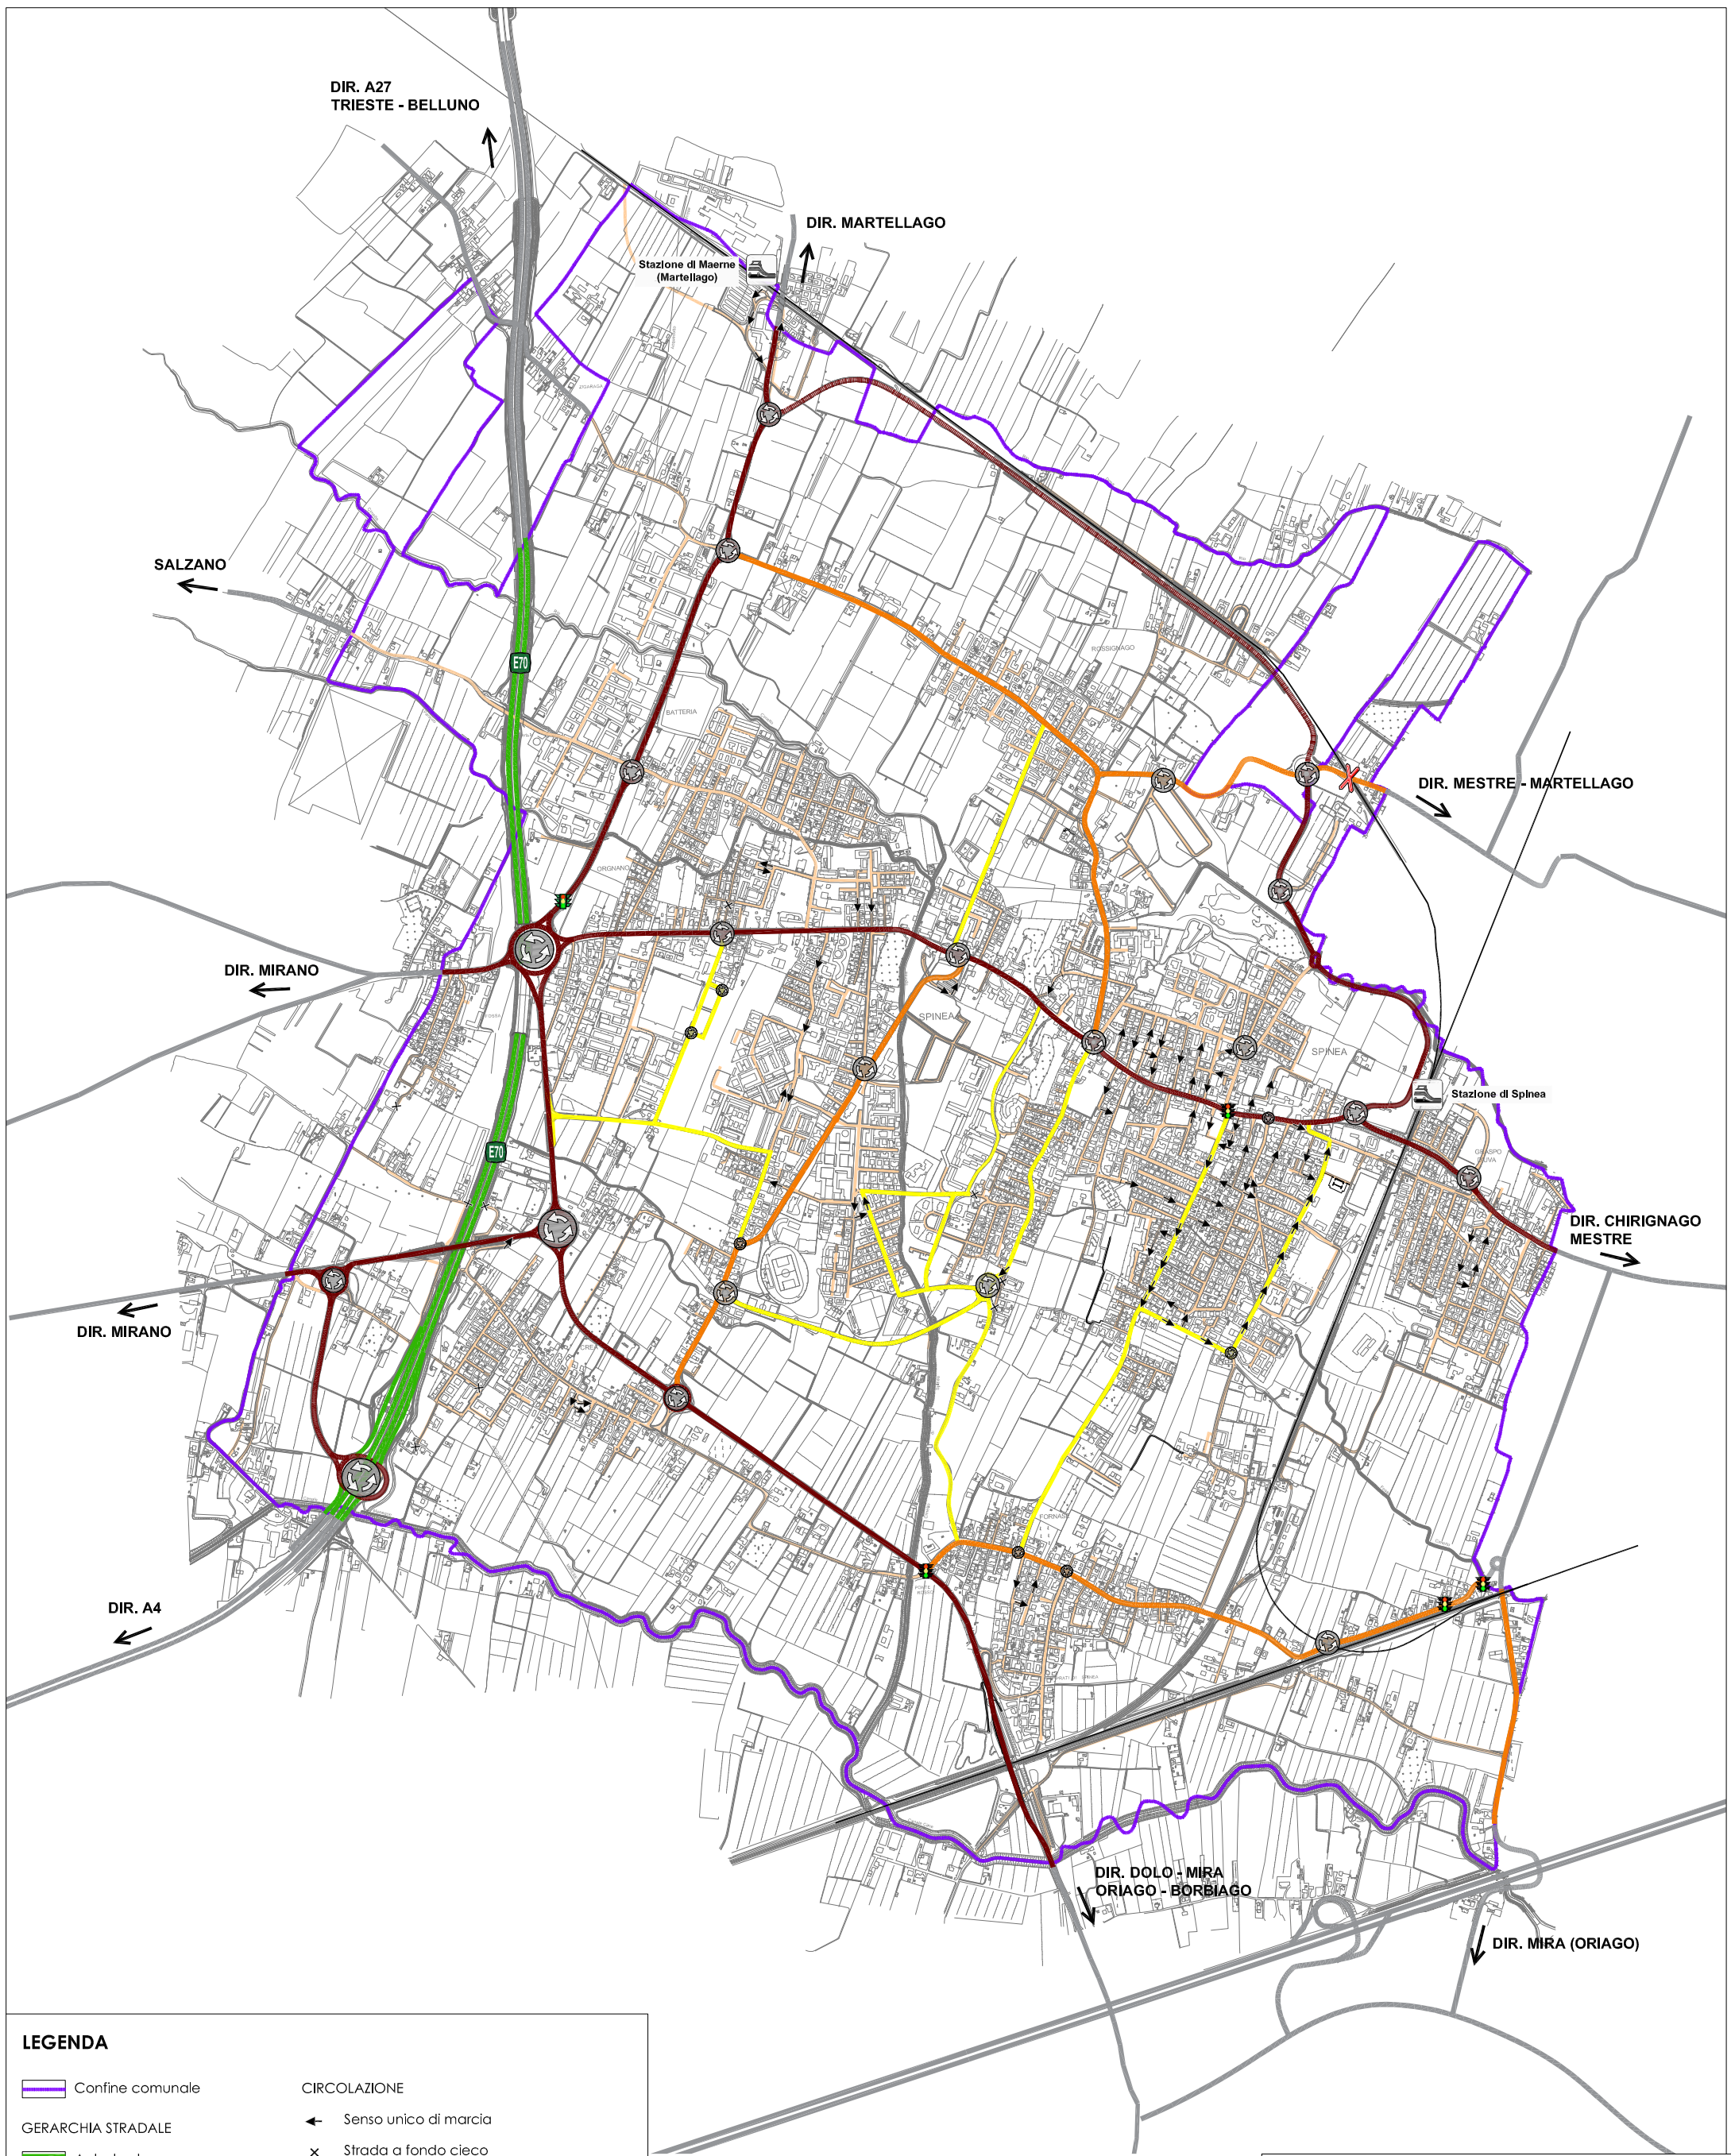

LEGENDA

- Confine comunale

GERARCHIA STRADALE

 - Autostrada
 - Viabilità primaria
 - Viabilità secondaria
 - Viabilità complementare
 - Viabilità locale
- CIRCOLAZIONE

 - Senso unico di marcia
 - Strada a fondo cieco
 - Intersezione regolata a minioratoria
 - Intersezione regolata a rotatoria compatta
 - Passaggio a livello
 - Intersezione semaforizzata
 - Impianto semaforico pedonale
- Stazione ferroviaria

Linea ferroviaria

PUMS DI SPINEA

TAV 03

SCHEMA DI CIRCOLAZIONE - STATO DI FATTO -

versione 1.0

scala: 1:20.000

Giugno 2016



PROGETTISTI INCARICATI:
ing. Alfredo Druluca
ing. Stefano Battaiotto
dott.pt. Chiara Gruppo

Andrea Mariotto
prof.sa Mariarosà Vittadini