


LEGENDA

- Confine comunale
- Autostrada
- Viabilità primaria
- Viabilità secondaria
- Viabilità complementare
- Stazione ferroviaria
- Linea ferroviaria
- Municipio
- Asilo-Scuola dell'infanzia
- Scuola primaria
- Scuola secondaria di primo grado
- bacino d'utenza mt 500
- bacino d'utenza mt 1000
- Oratorio
- Attrezzature sportive
- Chiesa
- Biblioteca
- Cimitero
- Casa di riposo
- Ufficio postale
- Parchi urbani/ aree verdi attrezzate
- Mercato ambulante
- Supermercato (Media-Grande sup)
- Fronte commerciale
- Zona industriale
- Villa storica/Monumento/Torre
- Cinema
- Polizia locale e carabinieri
- Principali parchi/aree verdi urbane
- Isola ecologica

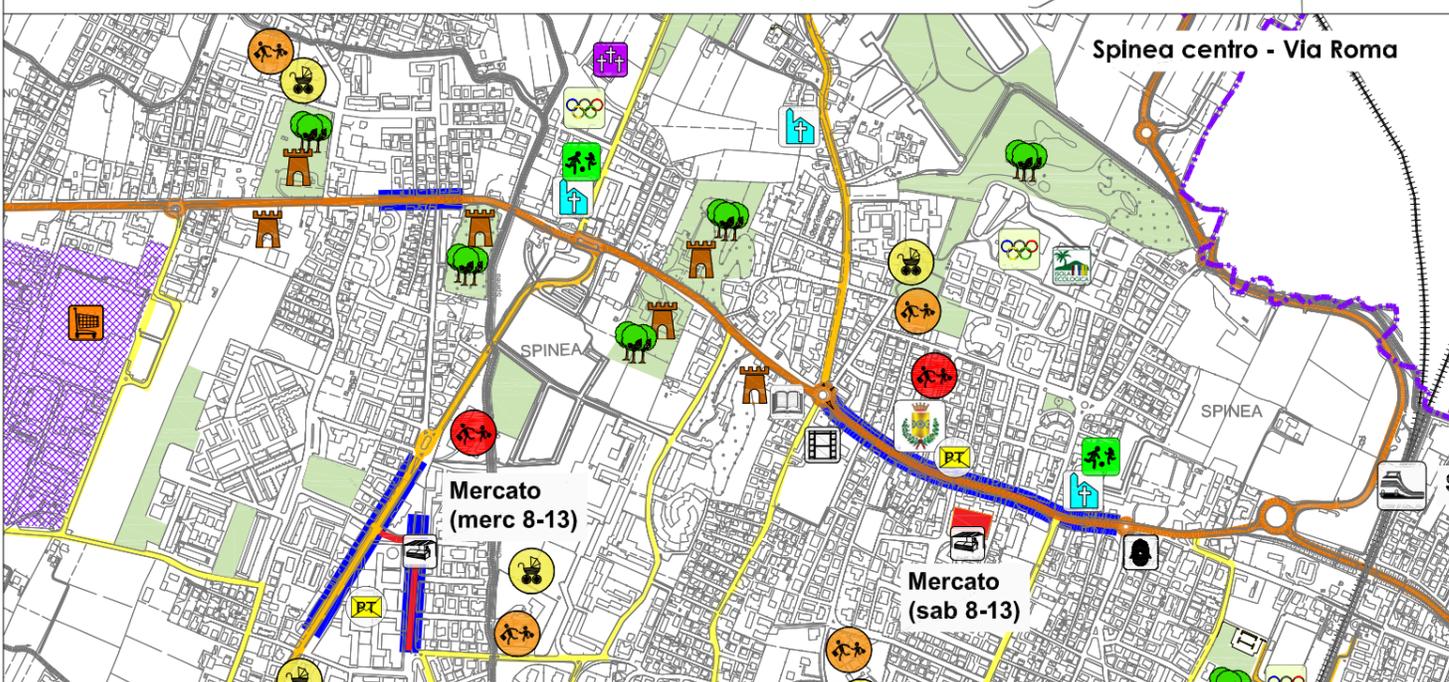

PUMS DI SPINEA		
TAV 01	POLI ATTRATTORI - STATO DI FATTO -	
versione 1.0	scala: 1:10.000 - 20.000	Giugno 2016
PROGETTISTI INCARICATI: ing. Alfredo Druluca ing. Stefano Battaiotto dott.pt. Chiara Gruppo	Andrea Mariotto prof.ssa Mariarosa Viltadini	