

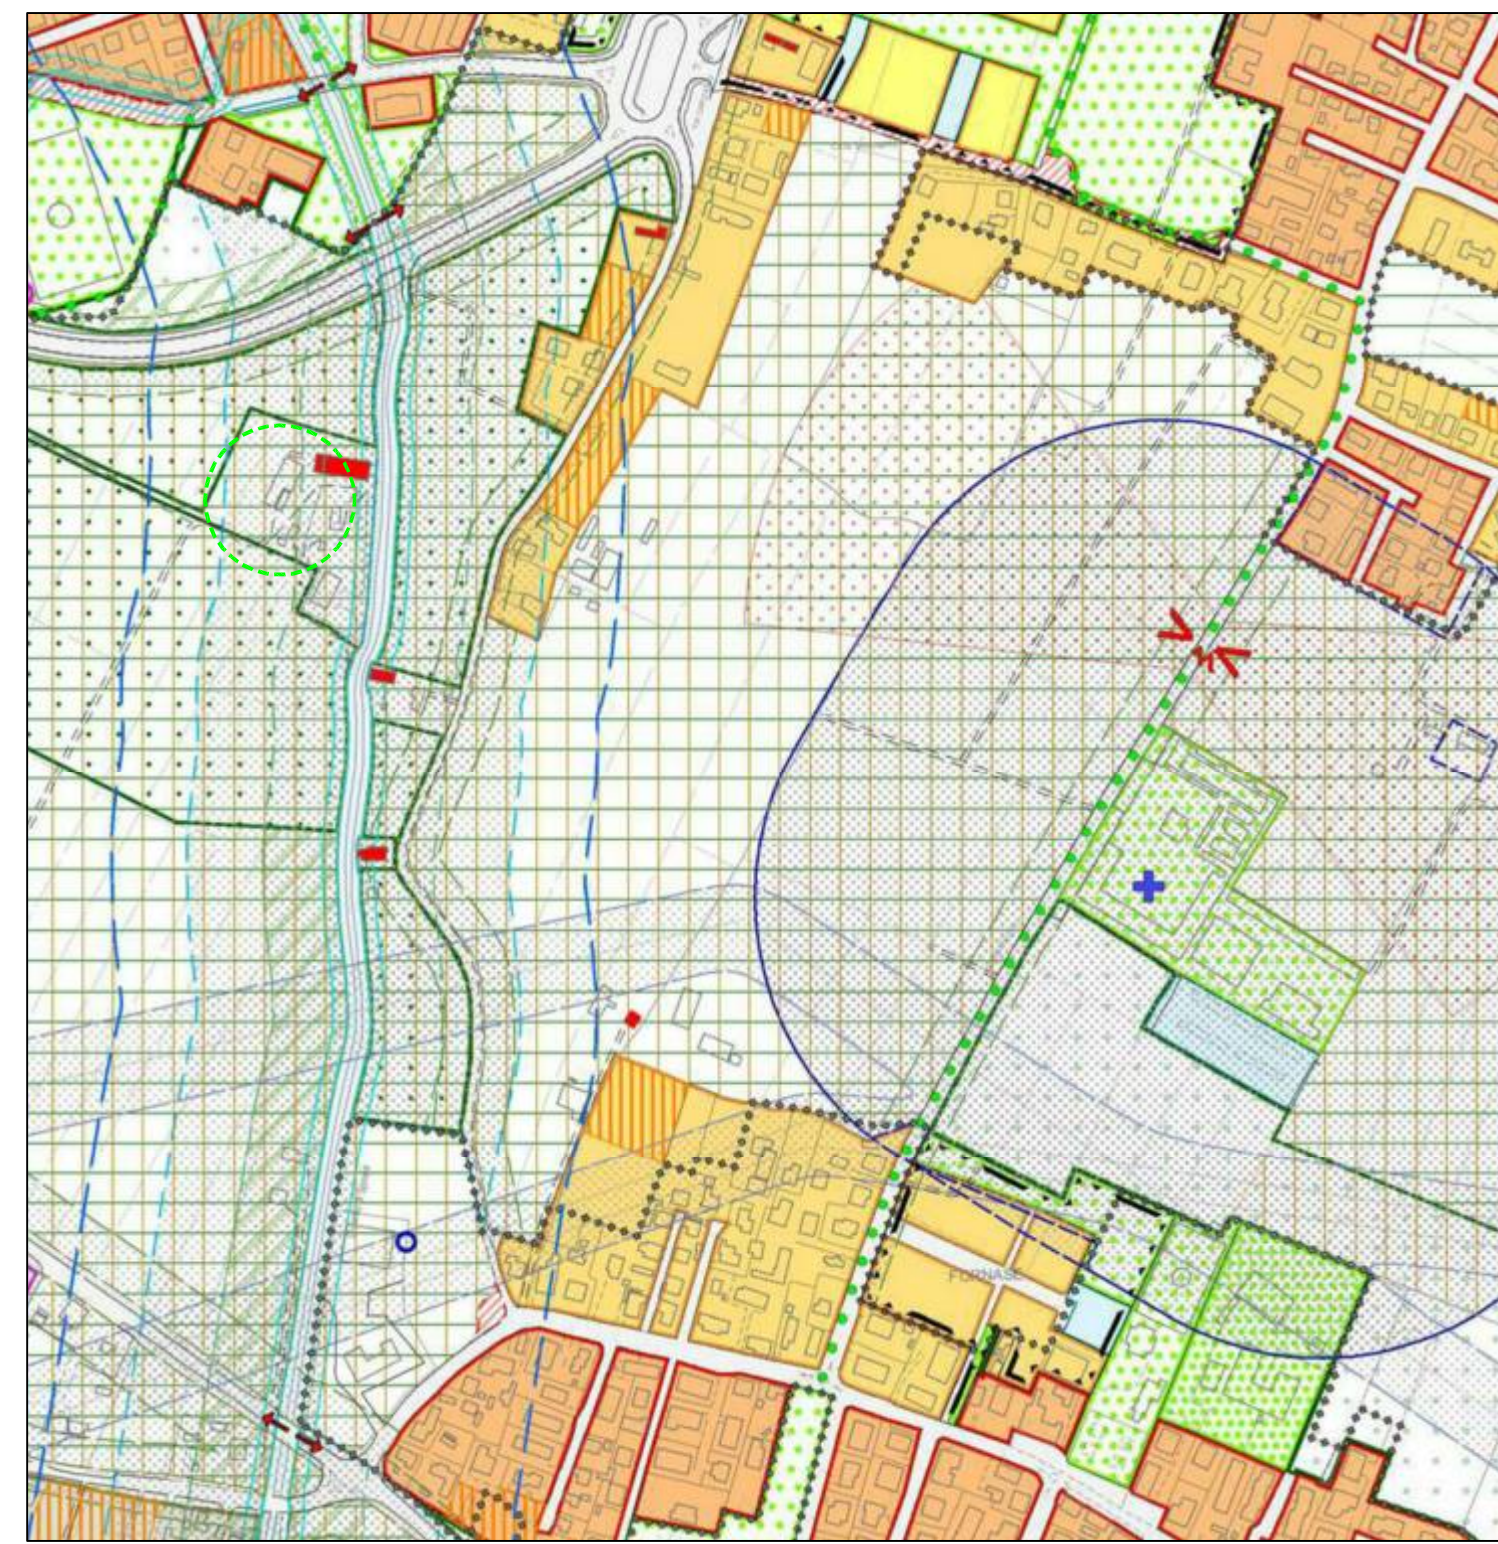
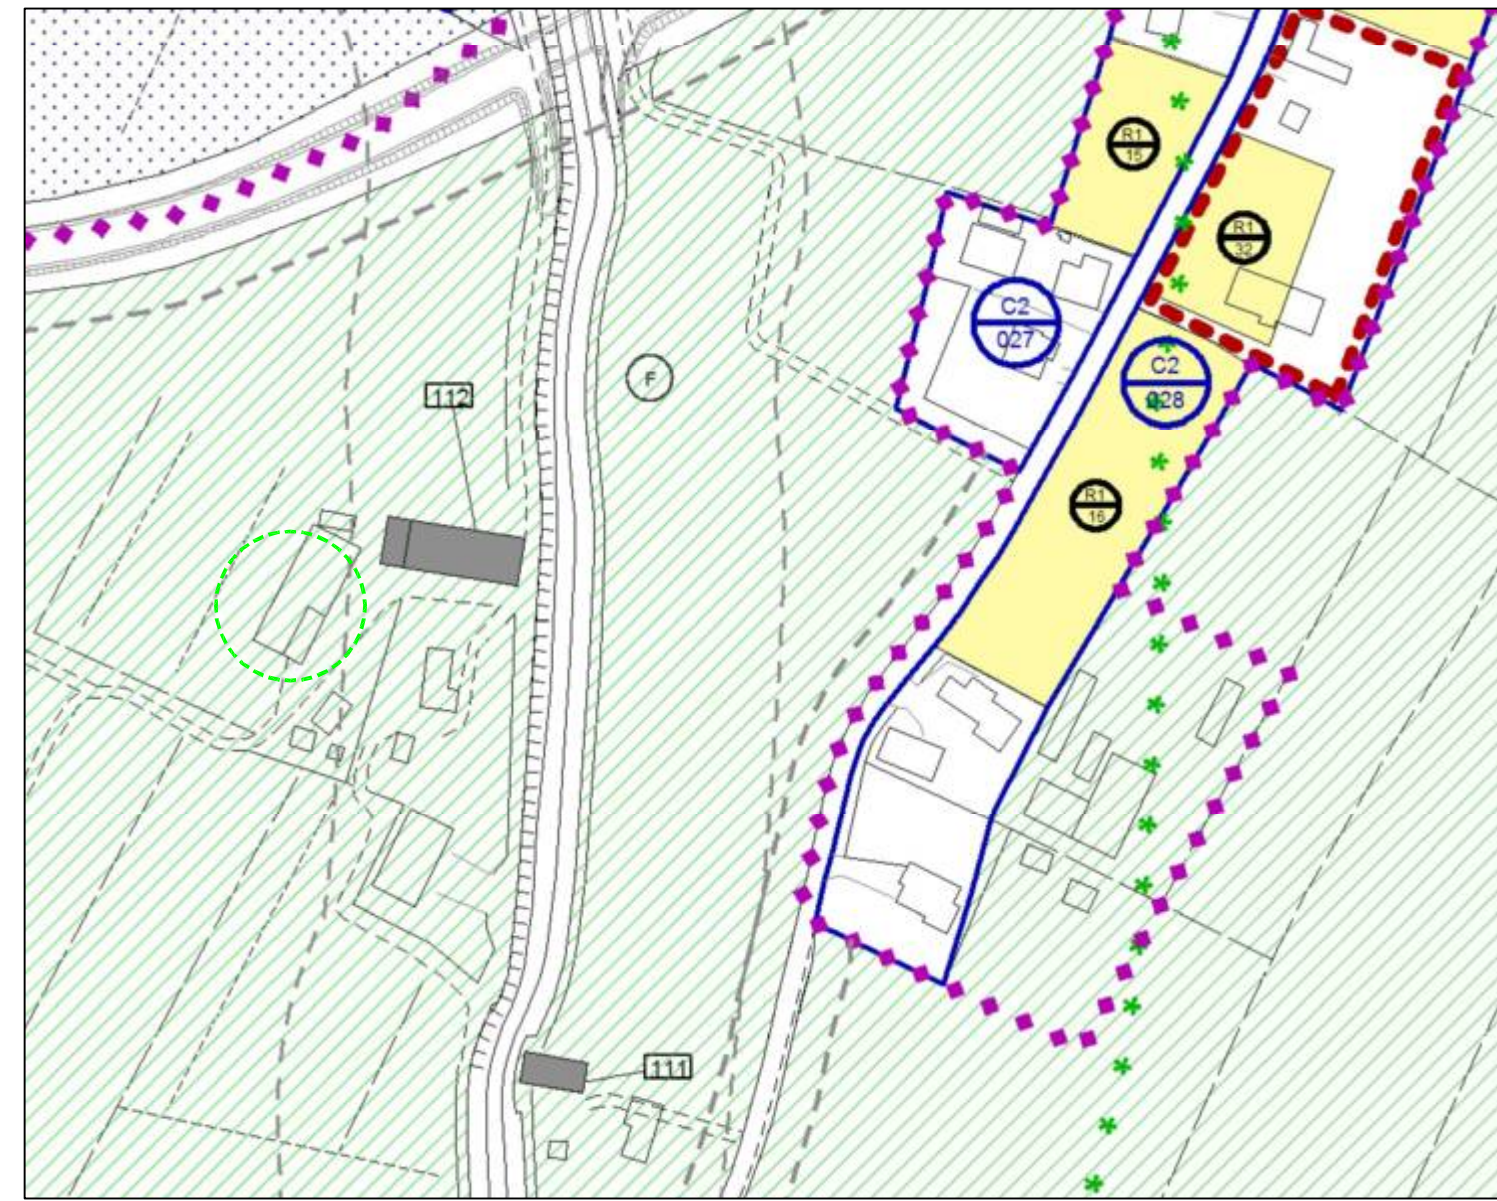
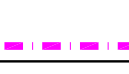
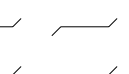
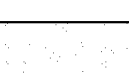


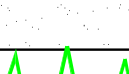






ESTRATTO C.T.R.
SCALA 1:10000

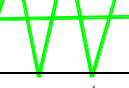



ESTRATTO PIANO DEGLI INTERVENTI
SCALA 1:2000

		LIMITE AMBITO PREFERENZIALE DI FORESTAZIONE
		GIARDINO
		SEMINATIVO
		CORSIA DI MANOVRA IN GHIAIA
		SEMINATIVO VIGNETO
	FILARI ALBEREO DI PRIMA GRANDEZZA	
	FRUTTETTO ALBERI ISOLATI	

FABBRICATO	DESTINAZIONE	SUP. COPERTA (mq)
A	RICOVERO MACCHINE AGRICOLE, DEPOSITO ATTREZZI	554,70
B	ANNESSO (NON CONTEGGIATO)	0.00
C	ANNESSO	155,98
TOTALE	TOTALE	710.68

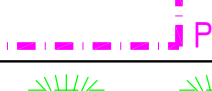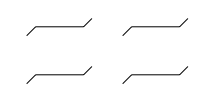 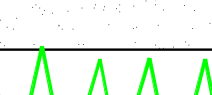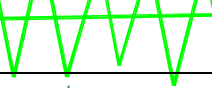	
	GIARDINO
	SEMINATIVO
	CORSIA DI MANOVRA IN GHIAIA
	SEMINATIVO VIGNETO
	FILARI ALBERO DI PRIMA GRANDEZZA
	FRUTTETO ALBERI ISOLATI

FABBRICATO	DESTINAZIONE	SUP. COPERTA (mq)
A SIMONATO LUGINO	RICOVERO MACCHINE AGRICOLE, DEPOSITO ATTREZZI	554,70
B SIMONATO VALERIO	RICOVERO MACCHINE AGRICOLE, DEPOSITO ATTREZZI (AMPLIAMENTO)	641,59
C	ANNESSO	155,98
TOTALE	TOTALE	1352,27

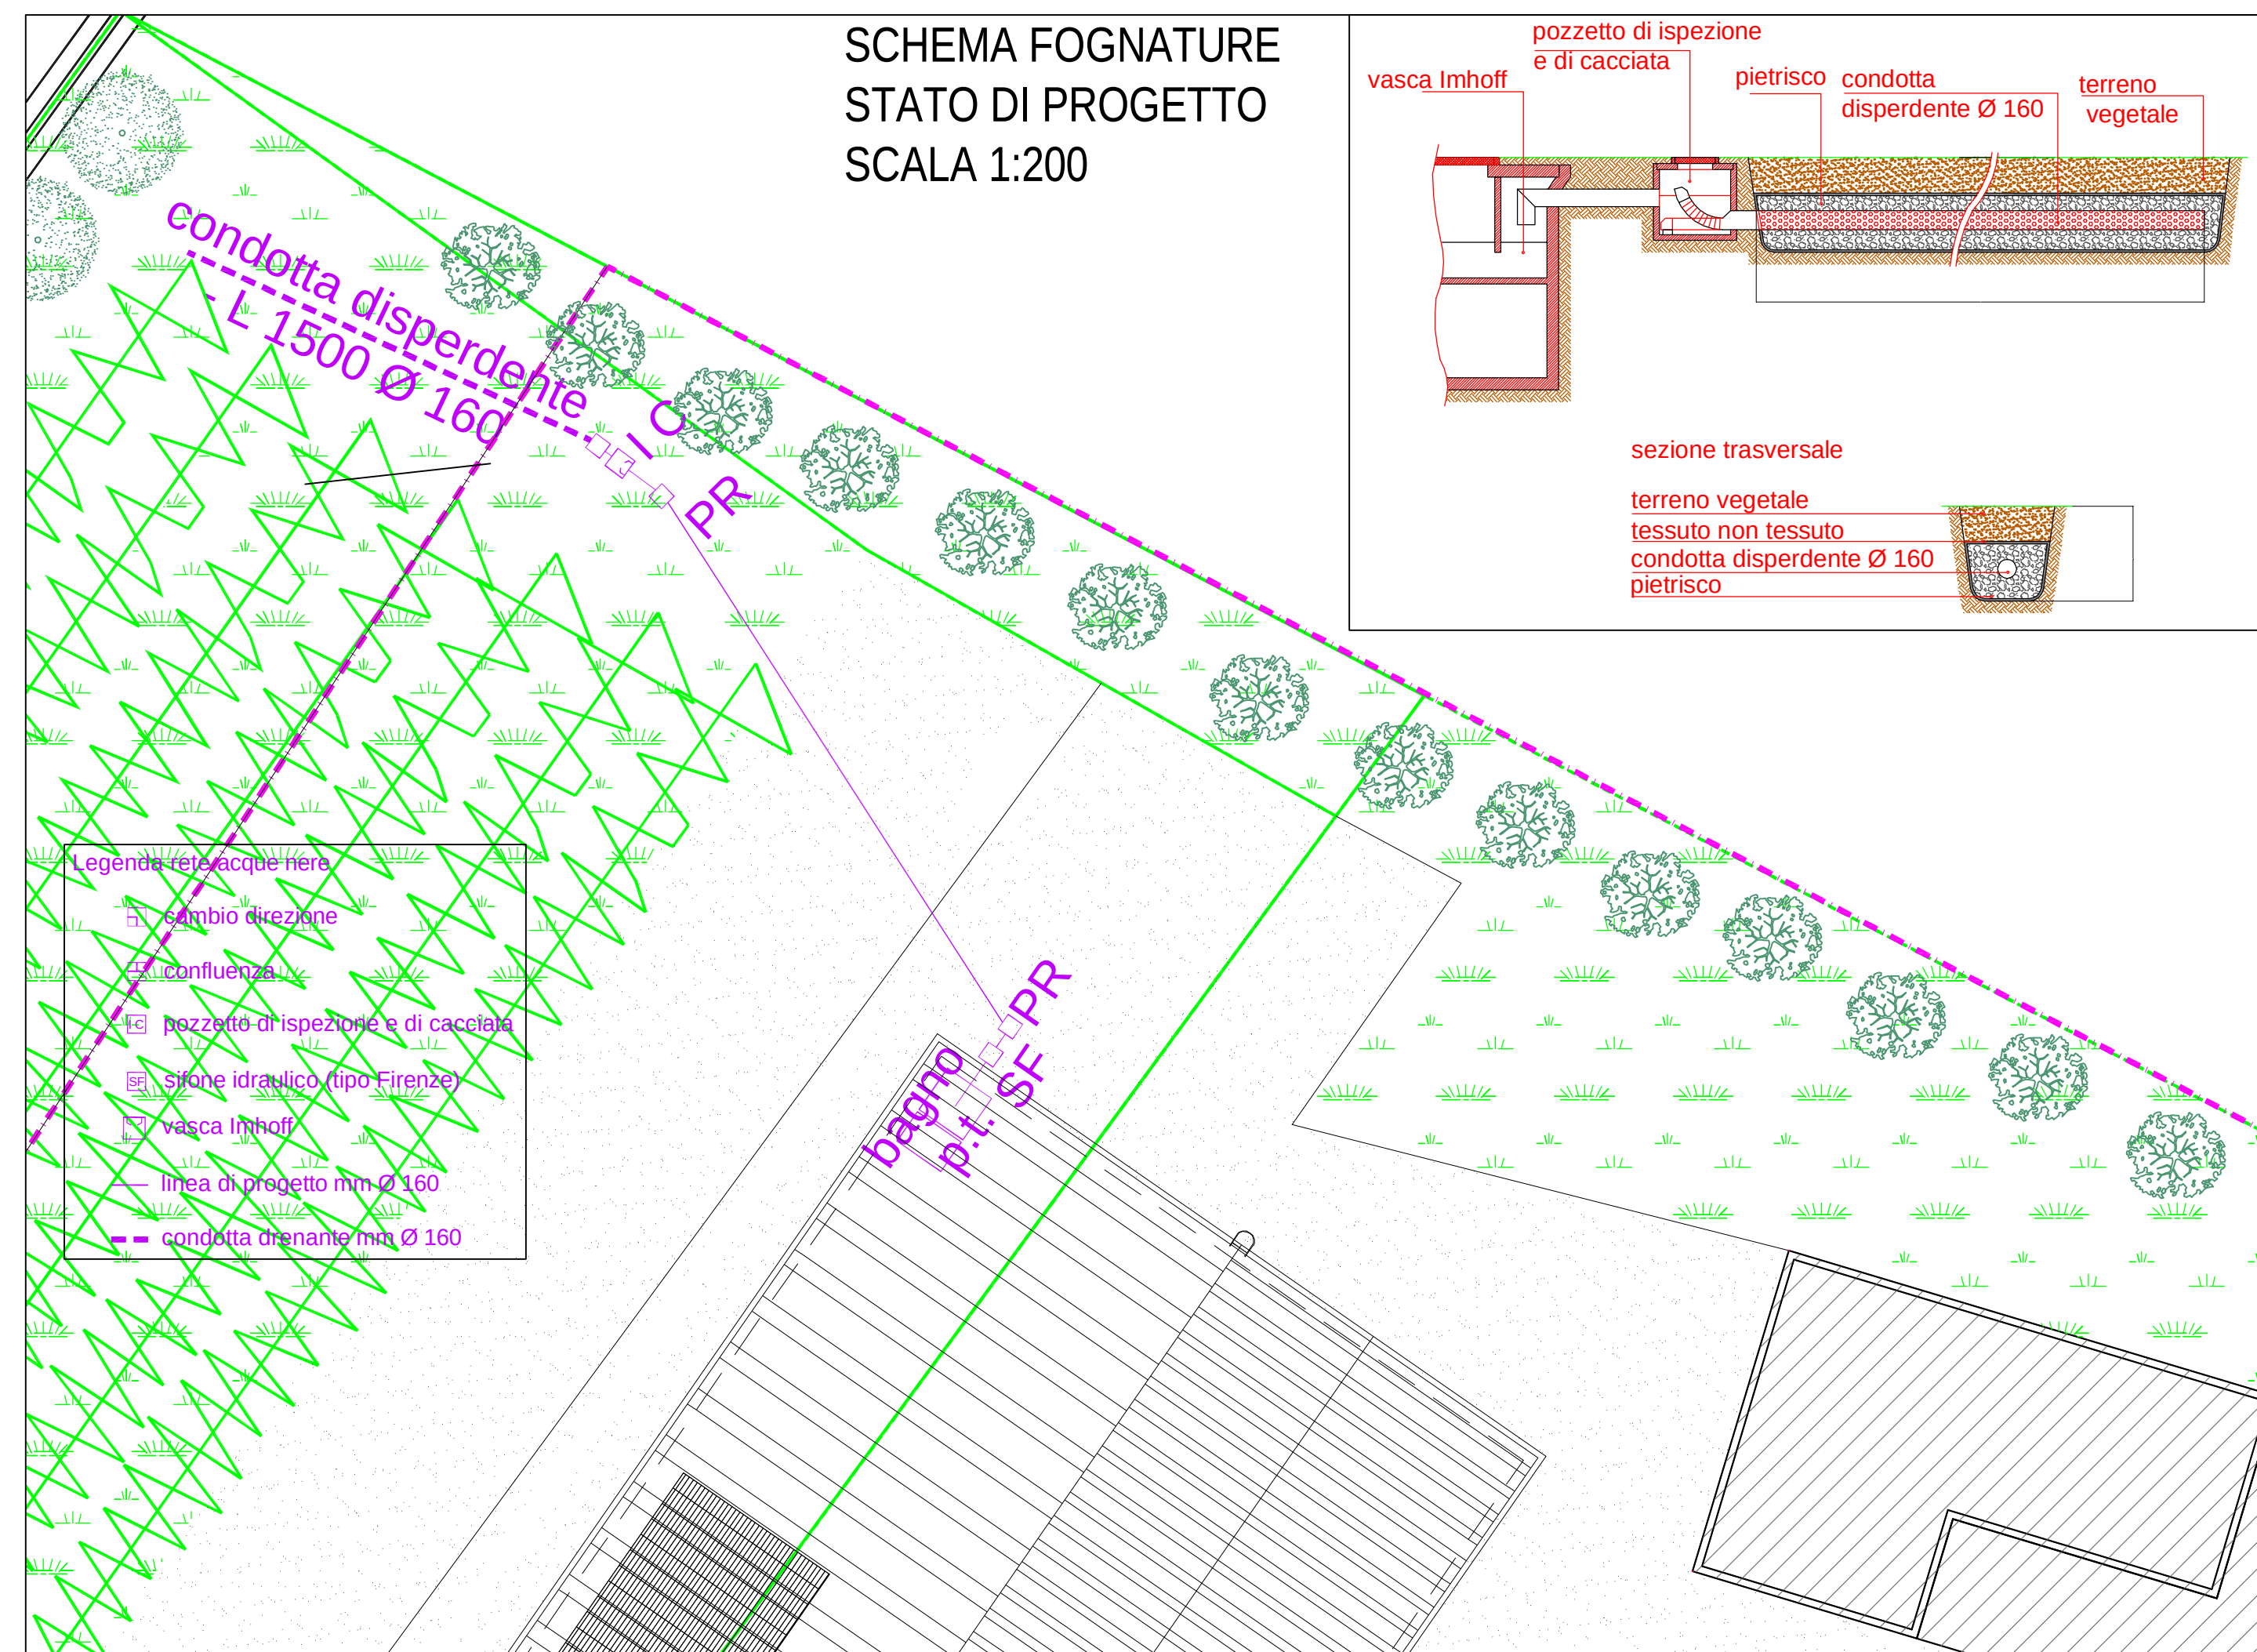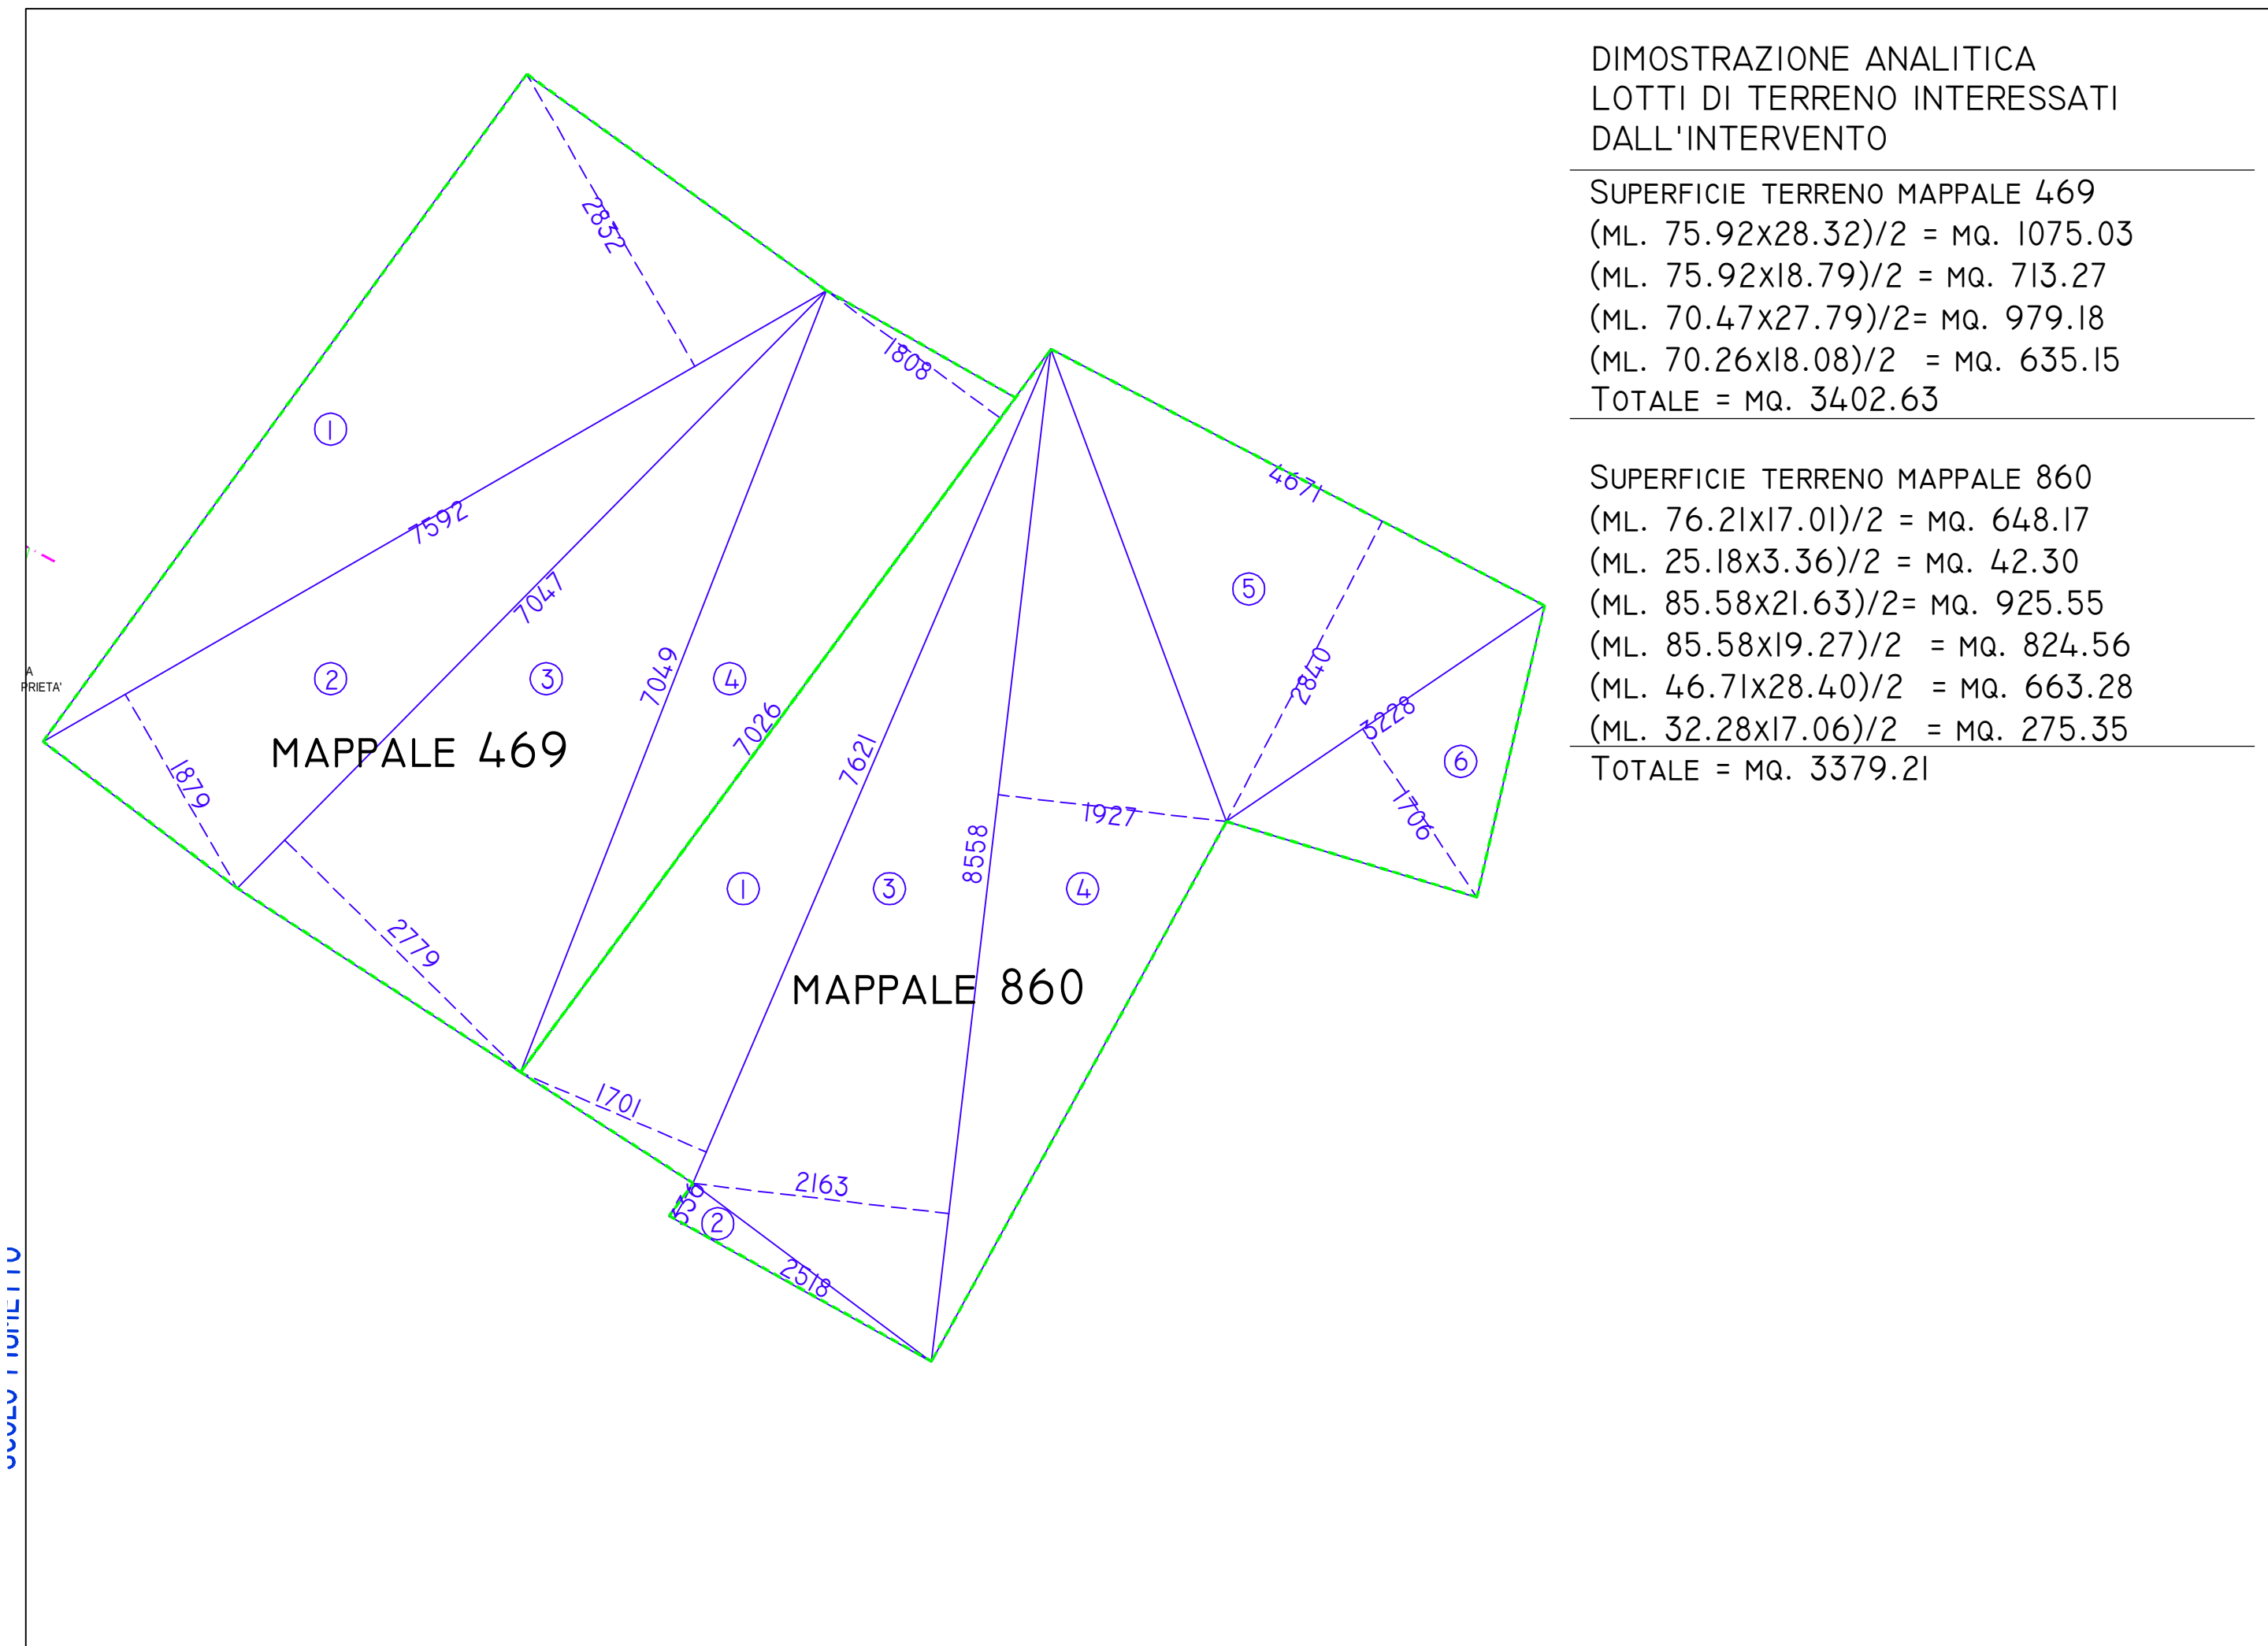[illegible]

RILIEVO PLANIMETRICO
STATO DI PROGETTO
SCALA 1:200

[illegible]

RILIEVO PLANIMETRICO
STATO DI PROGETTO
SCALA 1:200

COMUNE DI SPINEA
CITTÀ METROPOLITANA DI VENEZIA

PROGETTO

PERMESSO DI COSTRUIRE PER LA NUOVA REALIZZAZIONE DI ANNESSO RURALE AD USO RICOVERO ATTREZZI E SCORTE AGRICOLE A RIDOSSO DI ANNESSO AGRICOLO ESISTENTE, E RISTRUTTURAZIONE DELLA COPERTURA DI QUEST'ULTIMO AI SENSI DELLA LEGGE REGIONALE 55/2012 ART. 4 E 5

PROGETTISTA ARCHITETTONICO
ING. ANDREA TRAMONTE
VIA A. GRAMSCI N°147/D
30010 CAMPONOGARA (VE)
andrea@tramonteingegneria.it
tel/fax 0414174229

TIMBRO E FIRMA

TITOLO

PLANIMETRIE
(STATO ATTUALE - STATO DI PROGETTO)

ELABORATO
N°

COMMITTENTE	
Simionato Valerio	_____
(imprenditore agricolo affittuario nuovo annesso agricolo)	
Simionato Luigino	_____
(proprietario terreno e avente titolo per ristrutturazione annesso esistente per modifica copertura)	

FIRMA

DATA	SETTEMBRE 2018
NOTE, PRESCRIZIONI E AGGIORNAMENTI	SCALE 1:10

[illegible]

b	
----------	--

a	
---	--

0	
---	--