


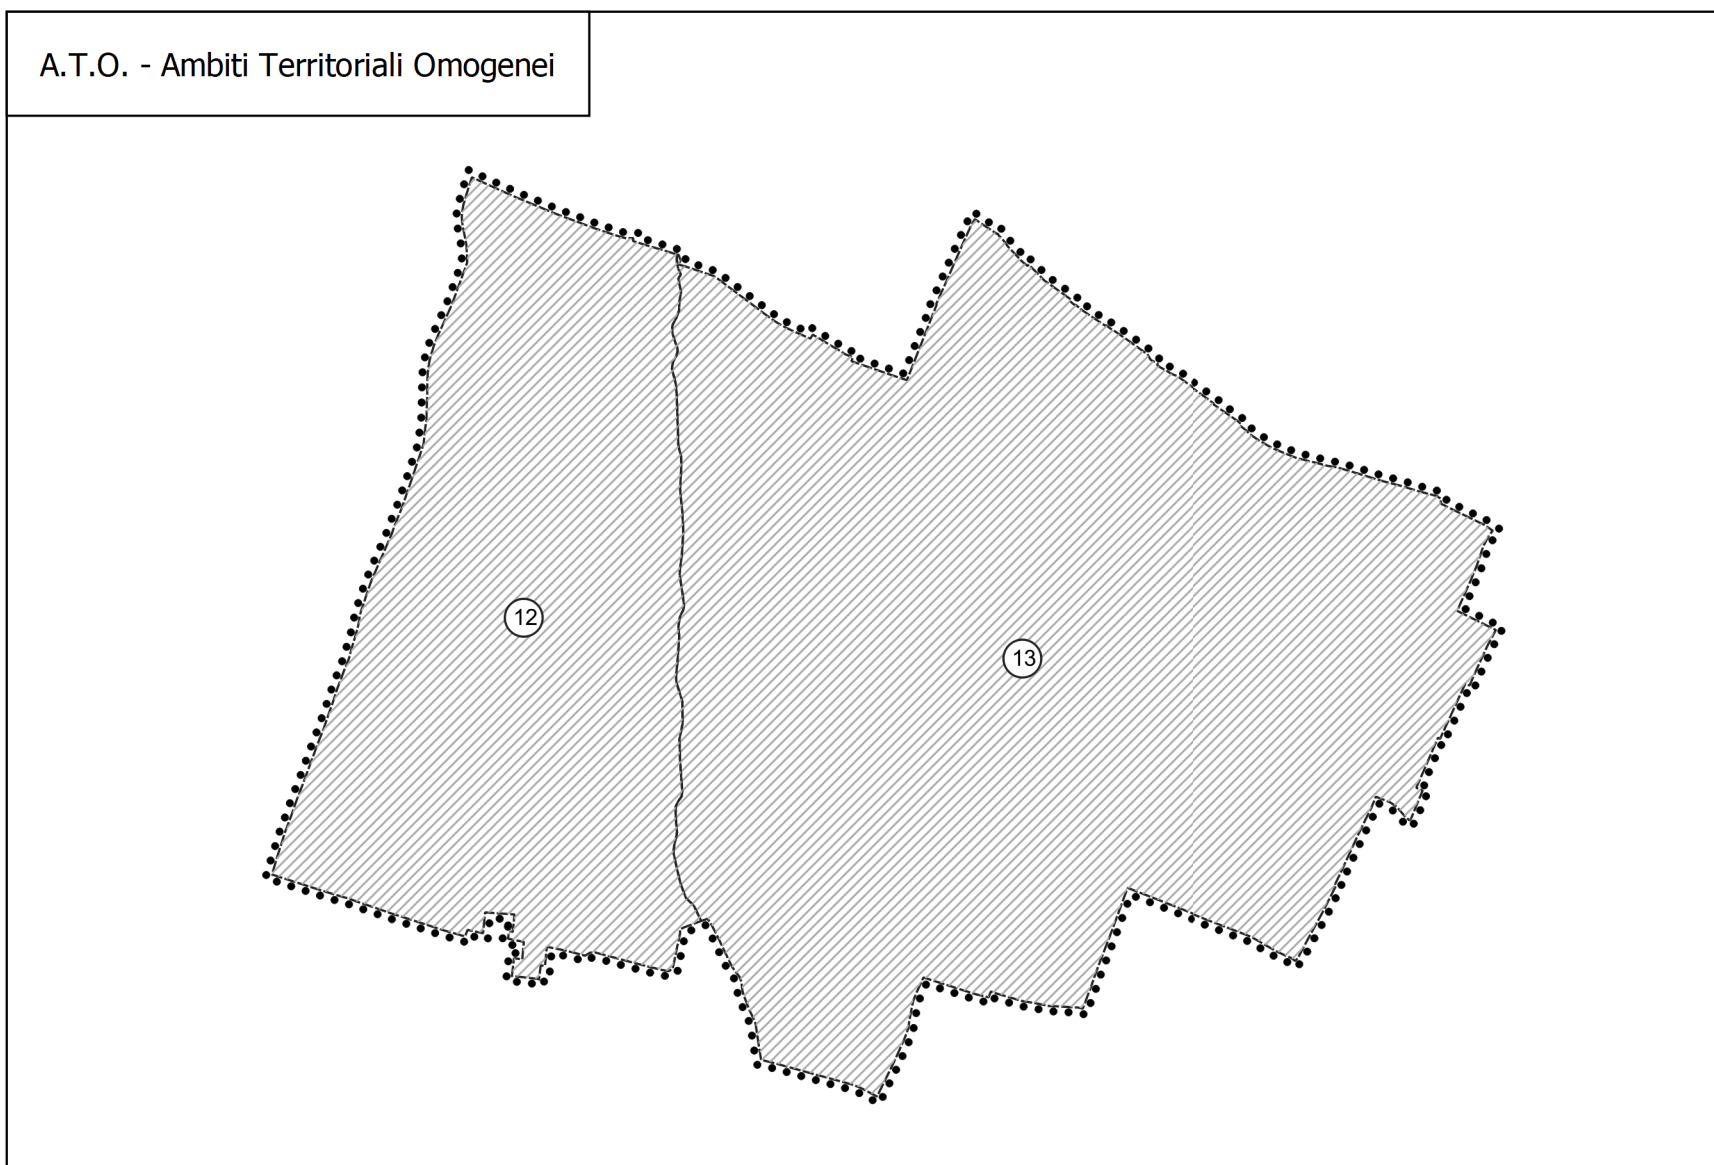

Elaborato Tav. a 1:2.000		P.I. Zonizzazione			
REGIONE				N.T.O.	

-----		Limite amministrativo del Comune		
-----		Viabilità		
-----		Idrografia		

SISTEMA INSEDIATIVO				
Zone B			Art.30	
Sottoscrizione C1			Art.31	
Sottoscrizione C2			Art.32	
		Lotti liberi non edificati		Art.18, 30, 31, 32
		Zone a urbanizzazione differita		Art.33
		Zone F1 - Area boscata		Art.34
			Sa' - Aree per l'istruzione	Art.35, 36
			Sb' - Aree per attrezzature di interesse comune	Art.35, 36
			Sc' - Aree per attrezzature a parco, per il gioco e lo sport	Art.35, 36
			P' - Parcheggi	Art.35, 36

SISTEMA PRODUTTIVO				
		Zone D		Art.37
		Zone D1		Art.38
		Insediamenti produttivi in sede impropria		Art.39

SISTEMA AMBIENTALE				
		Zona agricola		Art.17
		Ambiti di integrità fondiaria, paesistica e ambientale		Art.17
		Ambiti di edificazione diffusa		Art.18
		Contesti figurativi		Art.19
		Rete degli itinerari di interesse storico testimoniale e paesaggistico		Art.19
		Cori Visuali		Art.19
		Corridoi ecologici		Art.20
		Ambiti preferenziali di forestazione		Art.20
		Varchi infrastrutturali		Art.20
		Verde privato e pertinenze scoperte da tutelare		Art.21
		Edifici con valore storico testimoniale		Art.21
		Rischio archeologico		Art.21

VINCOLI				
		Edifici tutelati ai sensi dell'art. 10 del D.Lgs. n°42/2004		Art.27
		Aree di notevole interesse pubblico vincolate ai sensi dell'art.136 del D.Lgs. n.42/2004		Art.27
		Aree vincolate ai sensi dell'art.142 primo comma, lett. c) del D.Lgs. n.42/2004		Art.27
		Ville Venete		Art.27
		Vincolo di destinazione forestale		Art.28
		Parchi e giardini storici di non comune bellezza		Art.28
		Manufatti costituenti documenti della civiltà industriale		Art.28

FASCE DI RISPETTO E GENERATORI DI VINCOLO				
		Limite centri abitati		Art.29
		Fasce di rispetto stradali		Art.29
		Fasce di rispetto ferroviario		Art.29
		Fasce di rispetto cimiteriali		Art.29
		Fasce di rispetto dagli elettrodotti		Art.29
		Fasce di rispetto dai metanodotti		Art.29
		Fasce di rispetto idraulico relative all'idrografia pubblica		Art.29
		Fascia di rispetto fluviale - Tutela (100 m)		Art.29
		Fascia di rispetto fluviale - Inedificabilità (50 m)		Art.29
		Impianti di comunicazione		Art.43

TRASFORMABILITA'				
		Individuazione degli Ambiti Territoriali Omogenei - A.T.O.		Art.40


SISTEMA RELAZIONALE				
		Viabilità di progetto		Art.40
		Riqualificazione viabilità esistente		Art.40

MODALITA' E STRUMENTI DI ATTUAZIONE				
		Comparto		Art.6-13
		Piano attuativo vigente		
		Progetti Norma		
		Accordi di pianificazione		
		Sportello Unico Attività Produttive		



P.I.
Piano degli Interventi
Scala 1: 2000

P.I. ZONIZZAZIONE SU BASE CATASTALE
FOGLIO 8

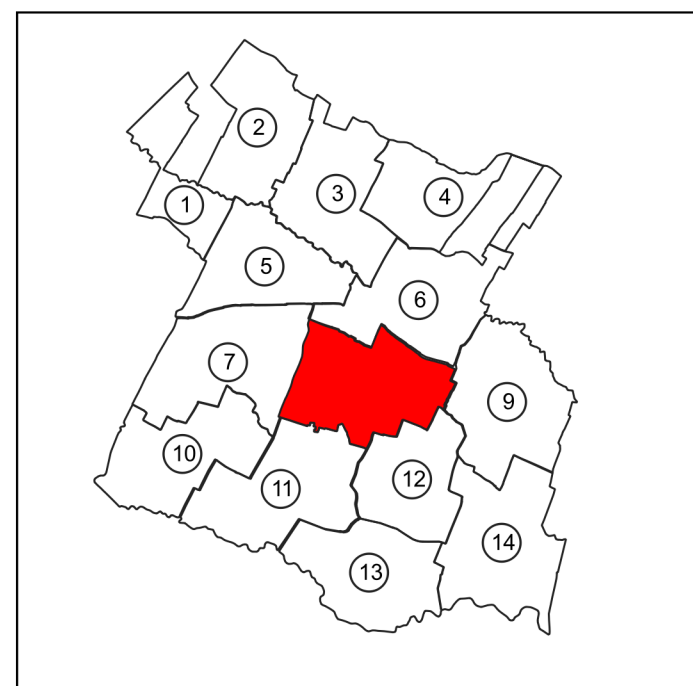

Progettisti
Arch. Francesco Finotto
Arch. Valter Giarzotto

Sindaco
Martina Vesnaver

Ufficio Tecnico
Arch. Fiorenza Dal Zotto

Adozione

Approvazione

Elaborato firmato digitalmente
ai sensi degli artt. 20, 21 e 24 del D.LGS 82/2005