


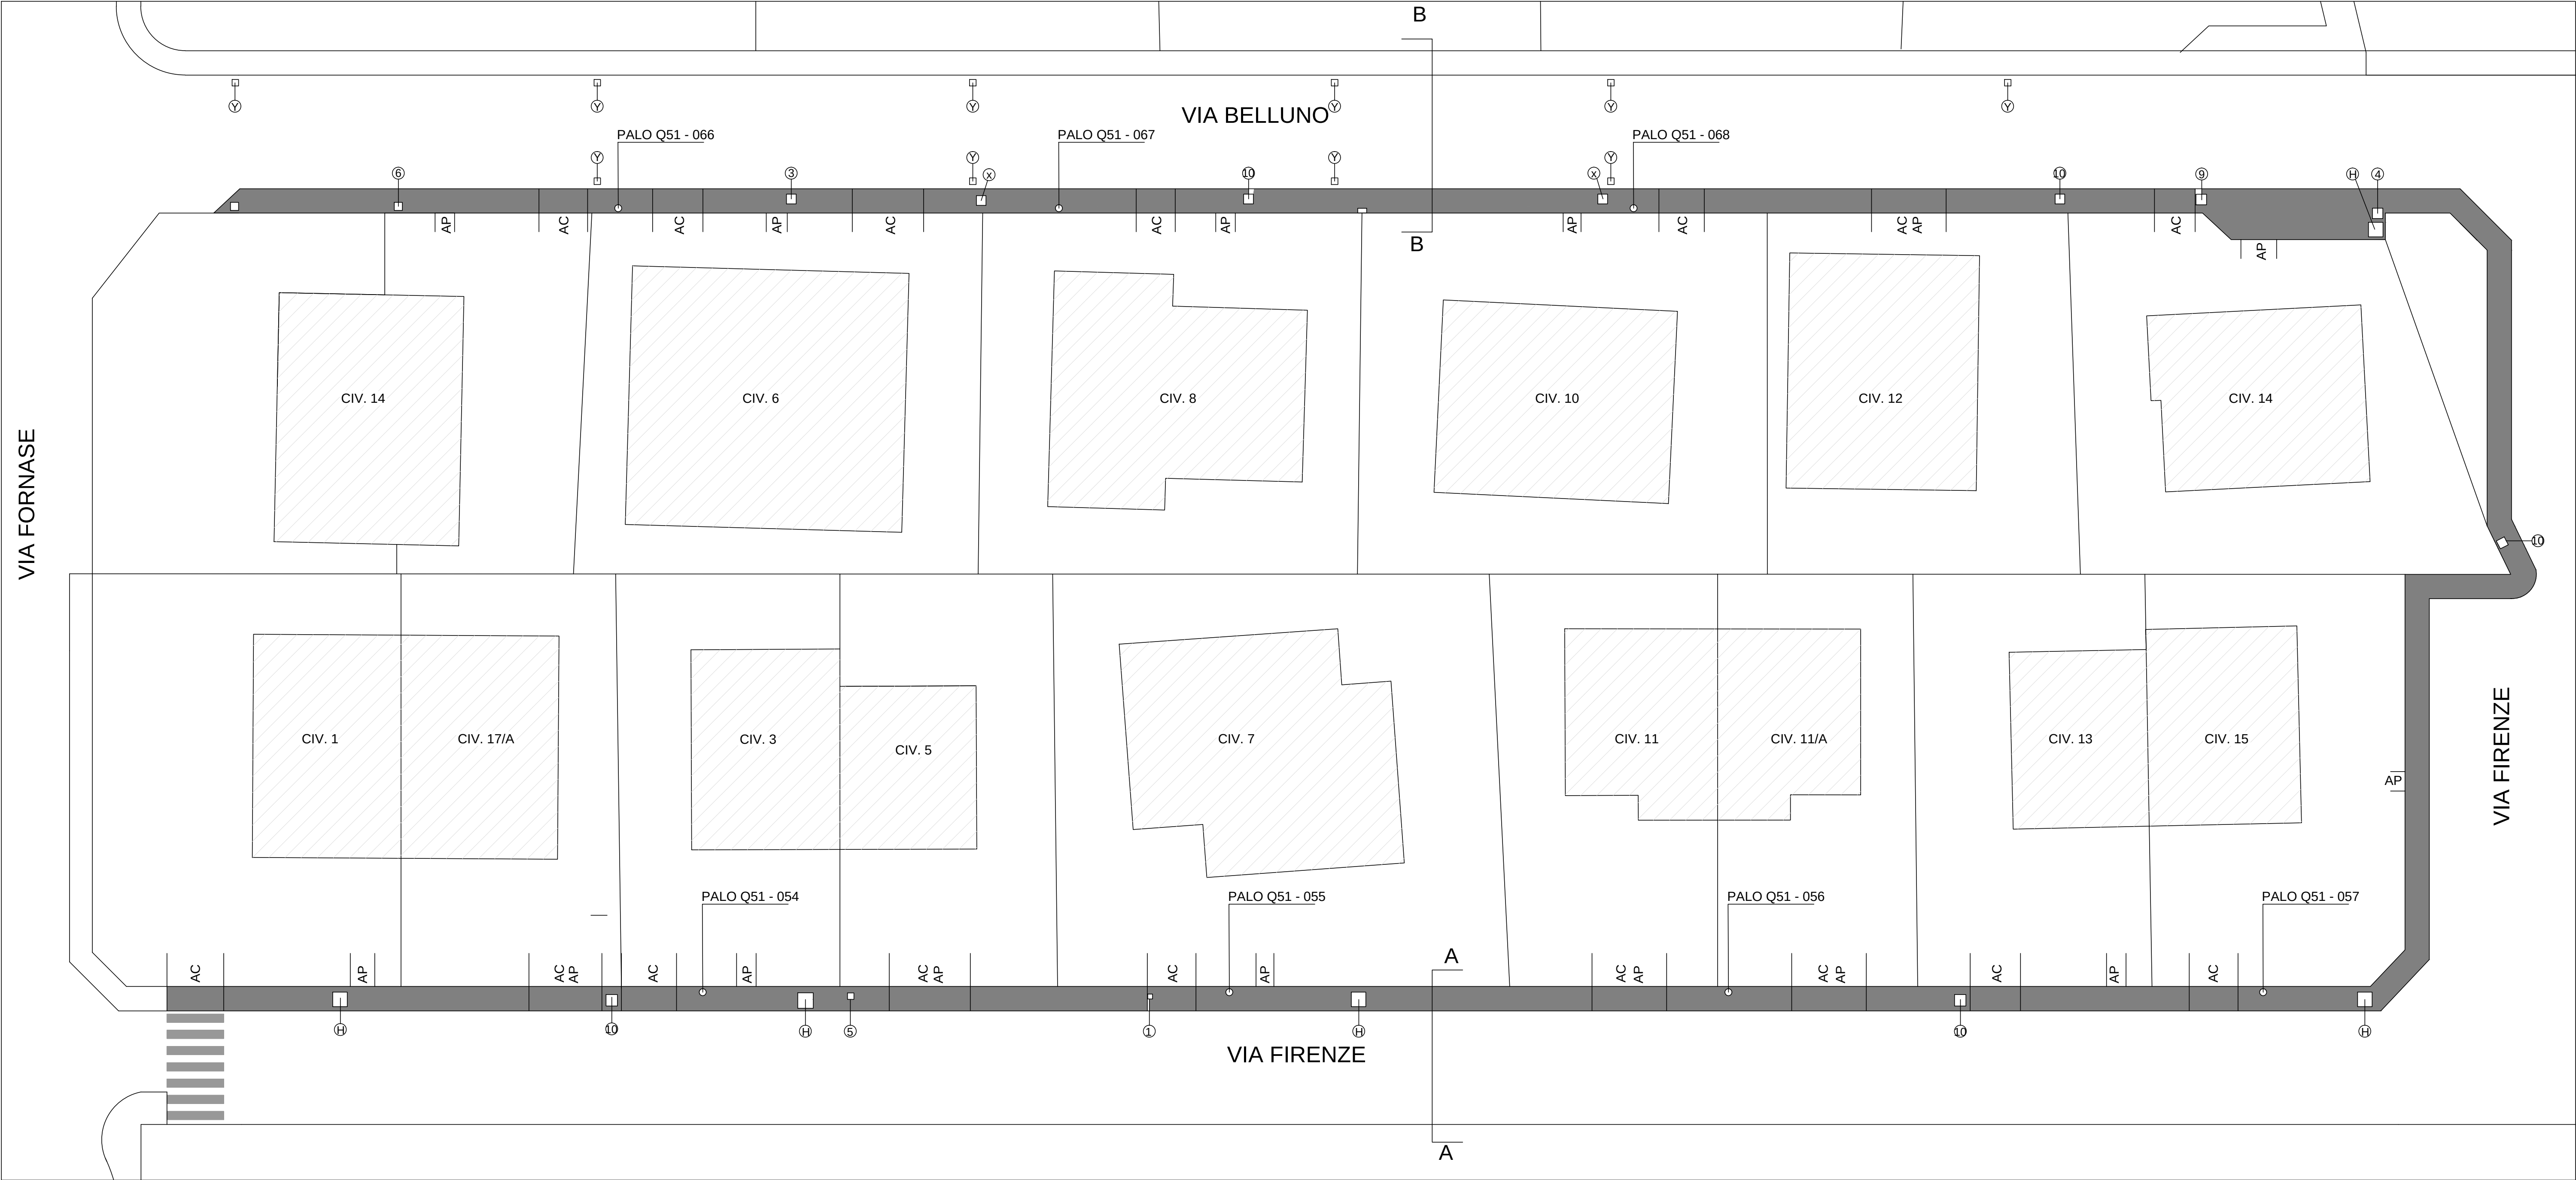

PLANIMETRIA STATO DI FATTO VIA BELLUNO E VIA FIRENZE scala 1:200

LEGENDA

CHIUSINI IN CLS

- ① □ cm. 40x40
- ② □ cm. 50x50
- ③ □ cm. 60x60
- ④ □ cm. 70x70

CHIUSINI IN GHISA

- ⑤ □ cm. 40x40
- ⑥ □ cm. 50x50
- ⑦ □ cm. 55x55
- ⑧ □ cm. 60x60
- ⑨ □ cm. 65x65
- ⑩ □ cm. 70x70

CADITOIE IN CEMENTO


- ⑪ □ cm. 50x50

COLONNINA ENEL


- AREA INTERVENTO MARCIAPIEDI

CHIUSINI ENEL IN CLS


- ⑫ □ cm. 70x70

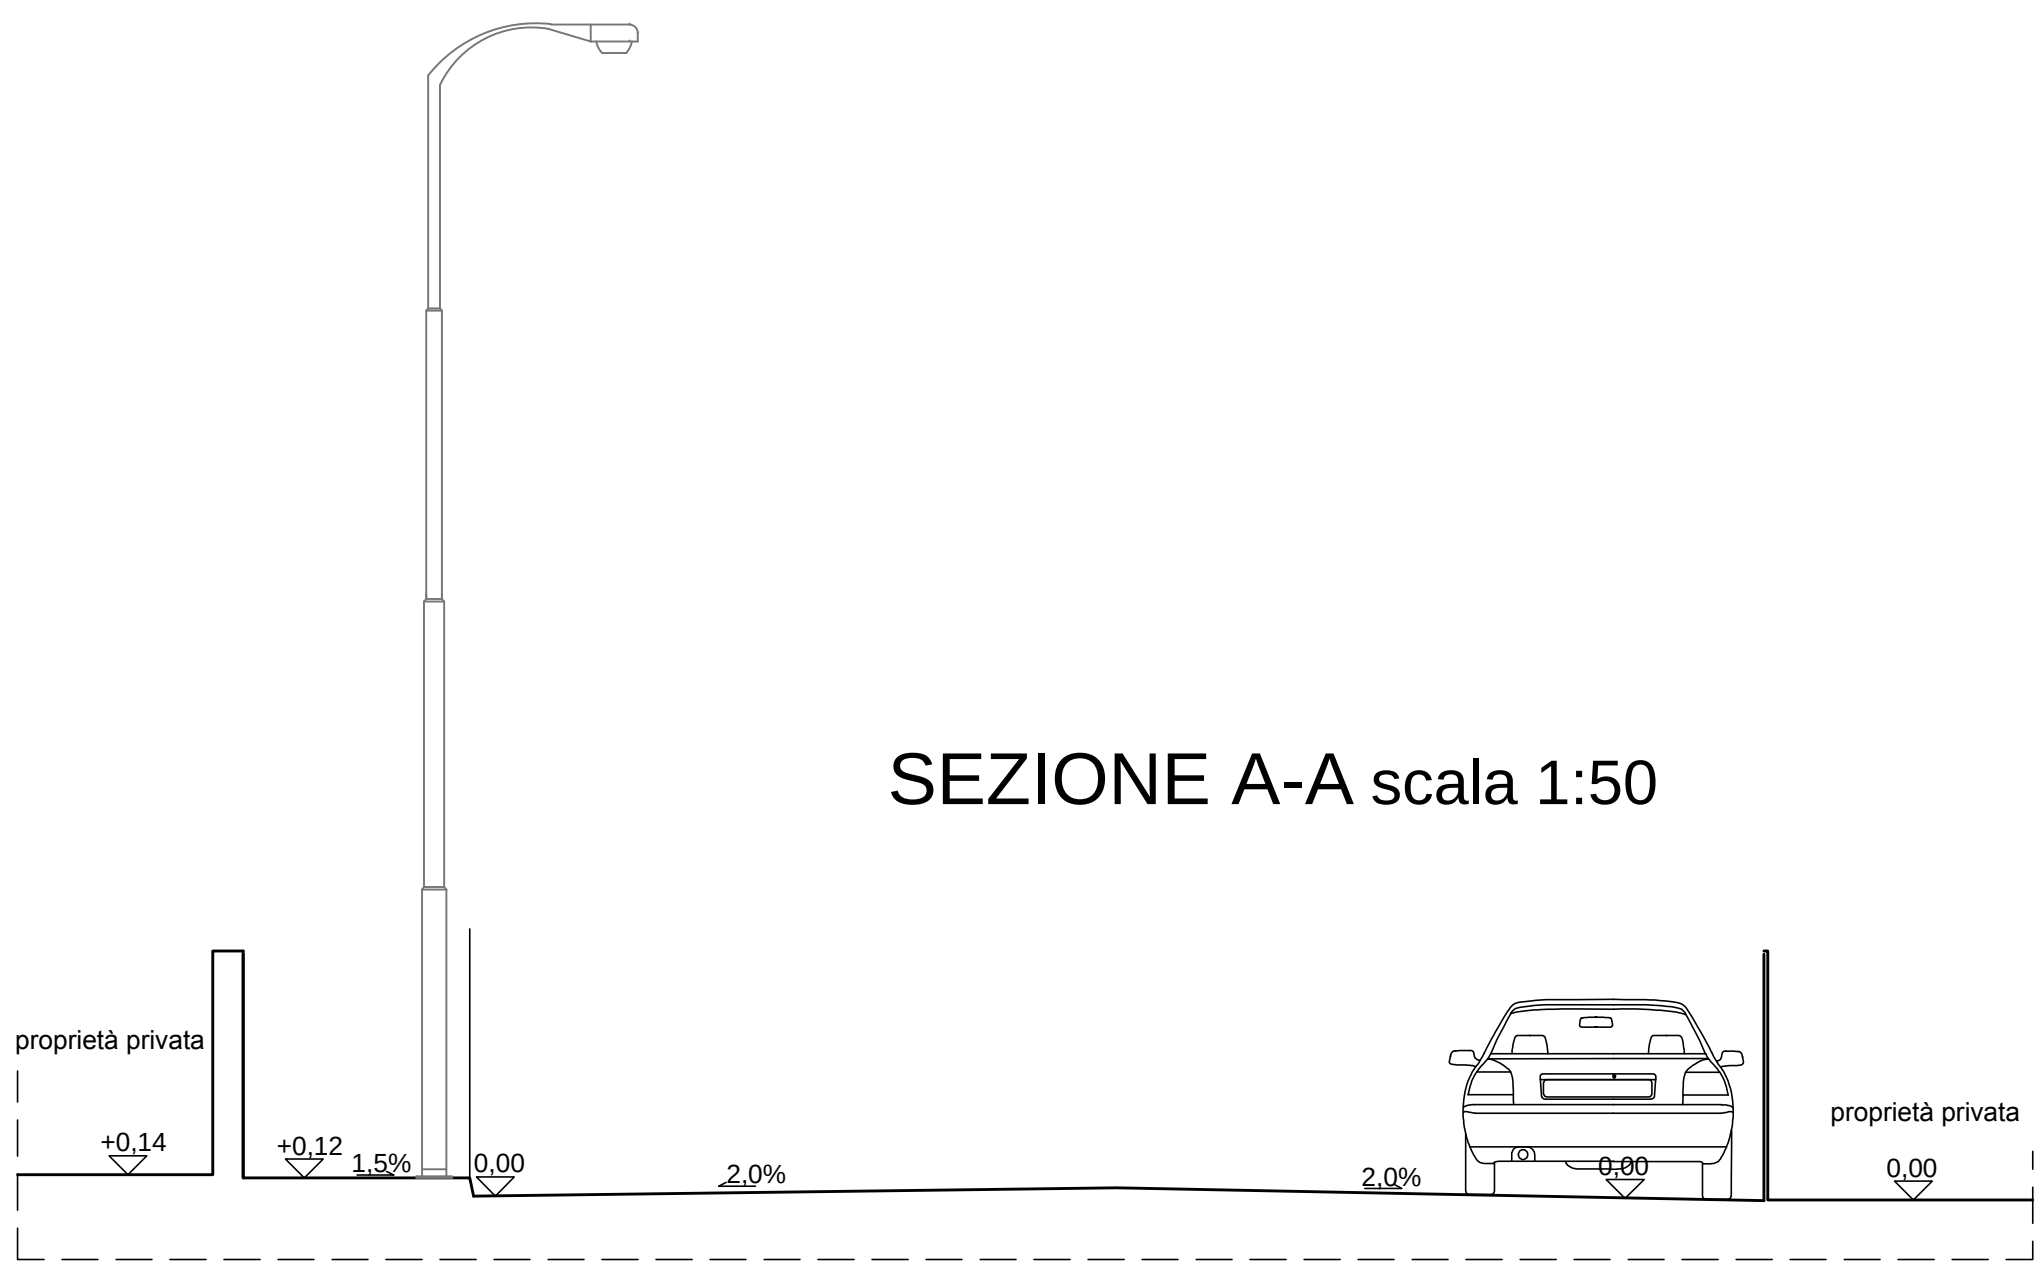


SEZIONE A-A scala 1:50

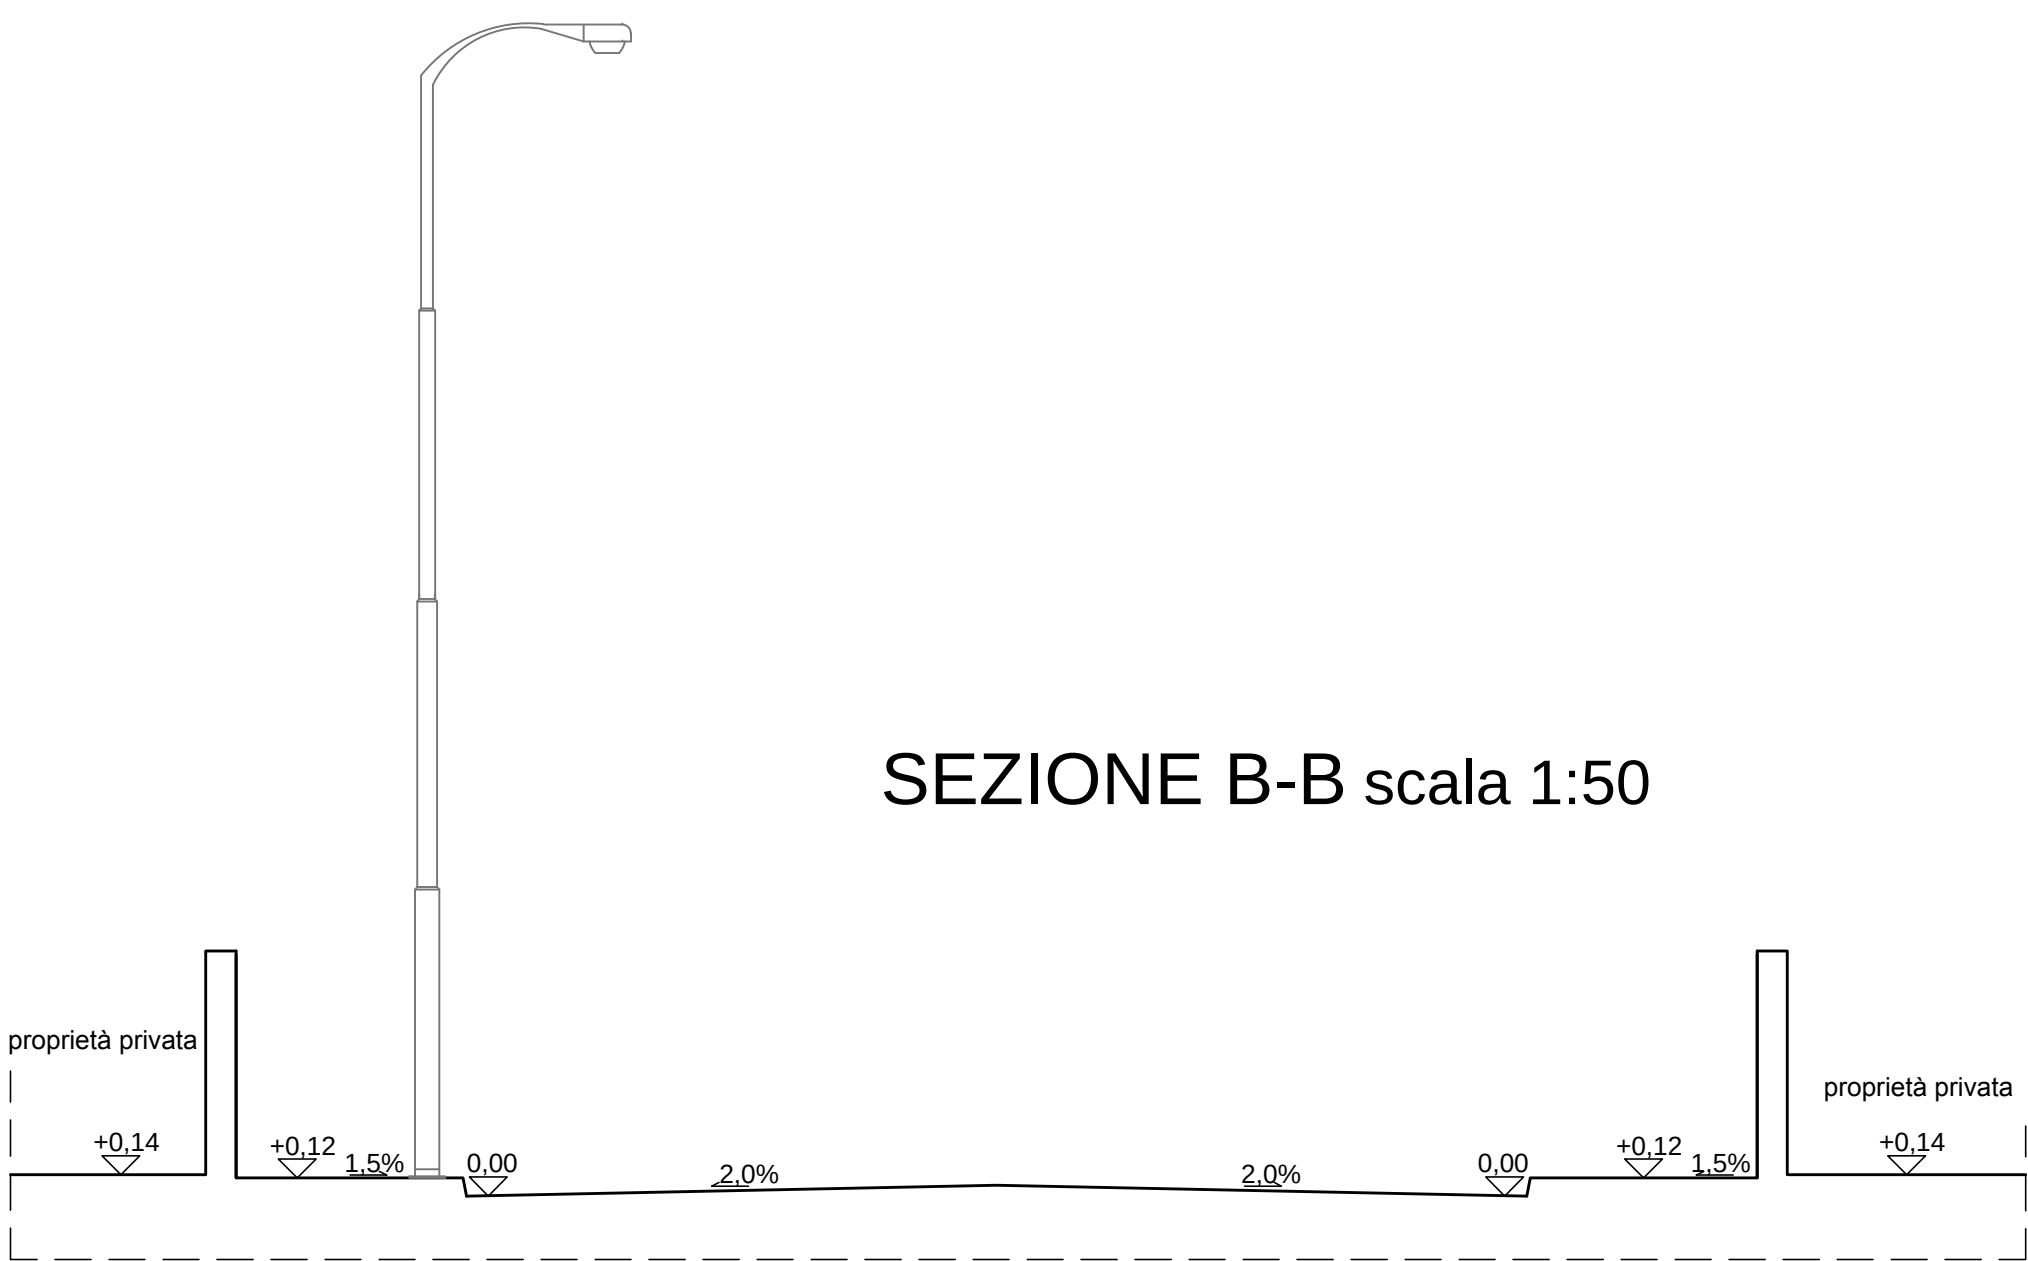

SEZIONE B-B scala 1:50

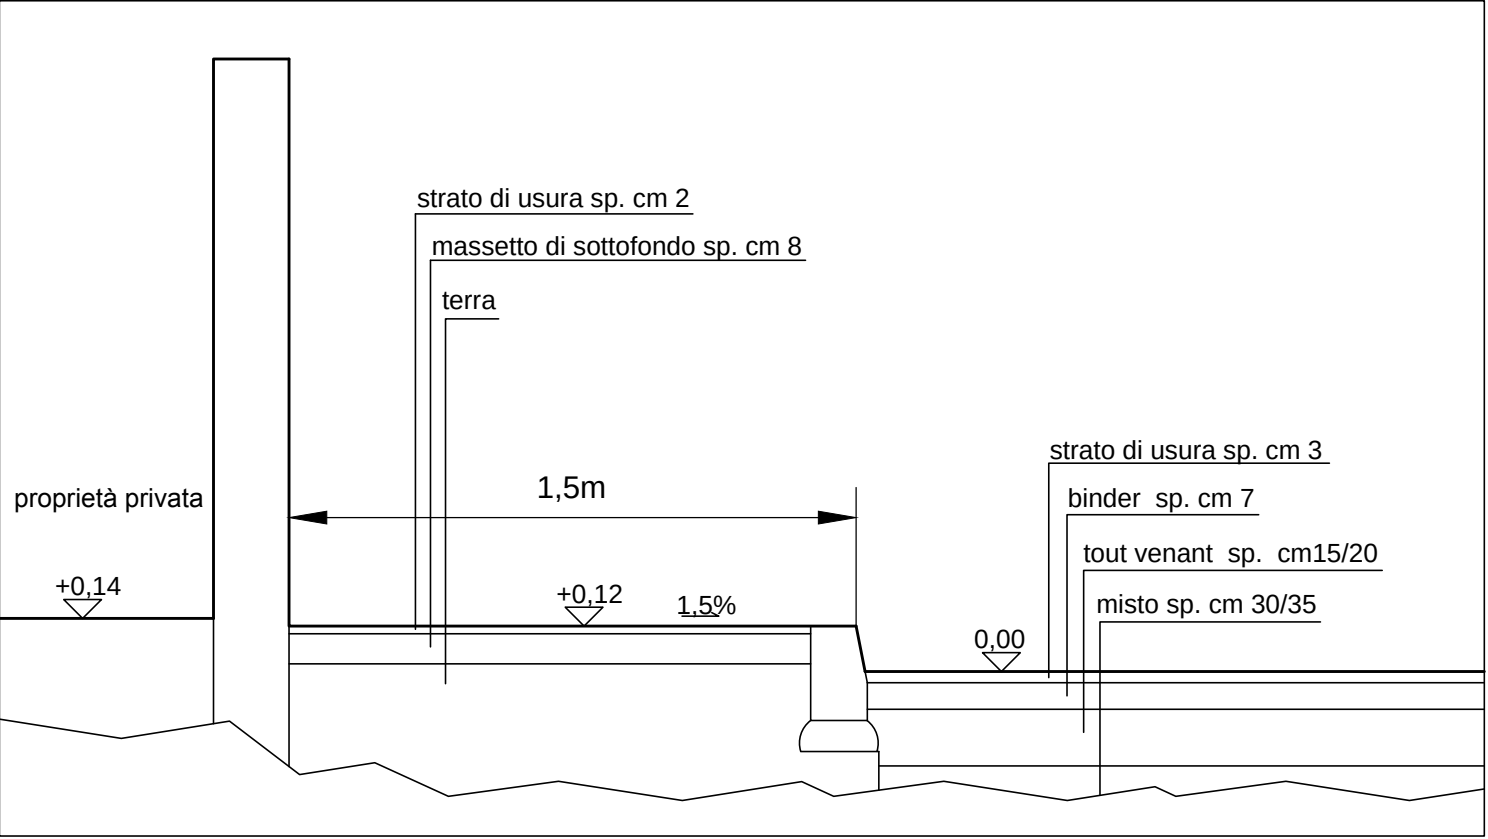

SEZIONE TIPO STATO DI FATTO scala 1:20

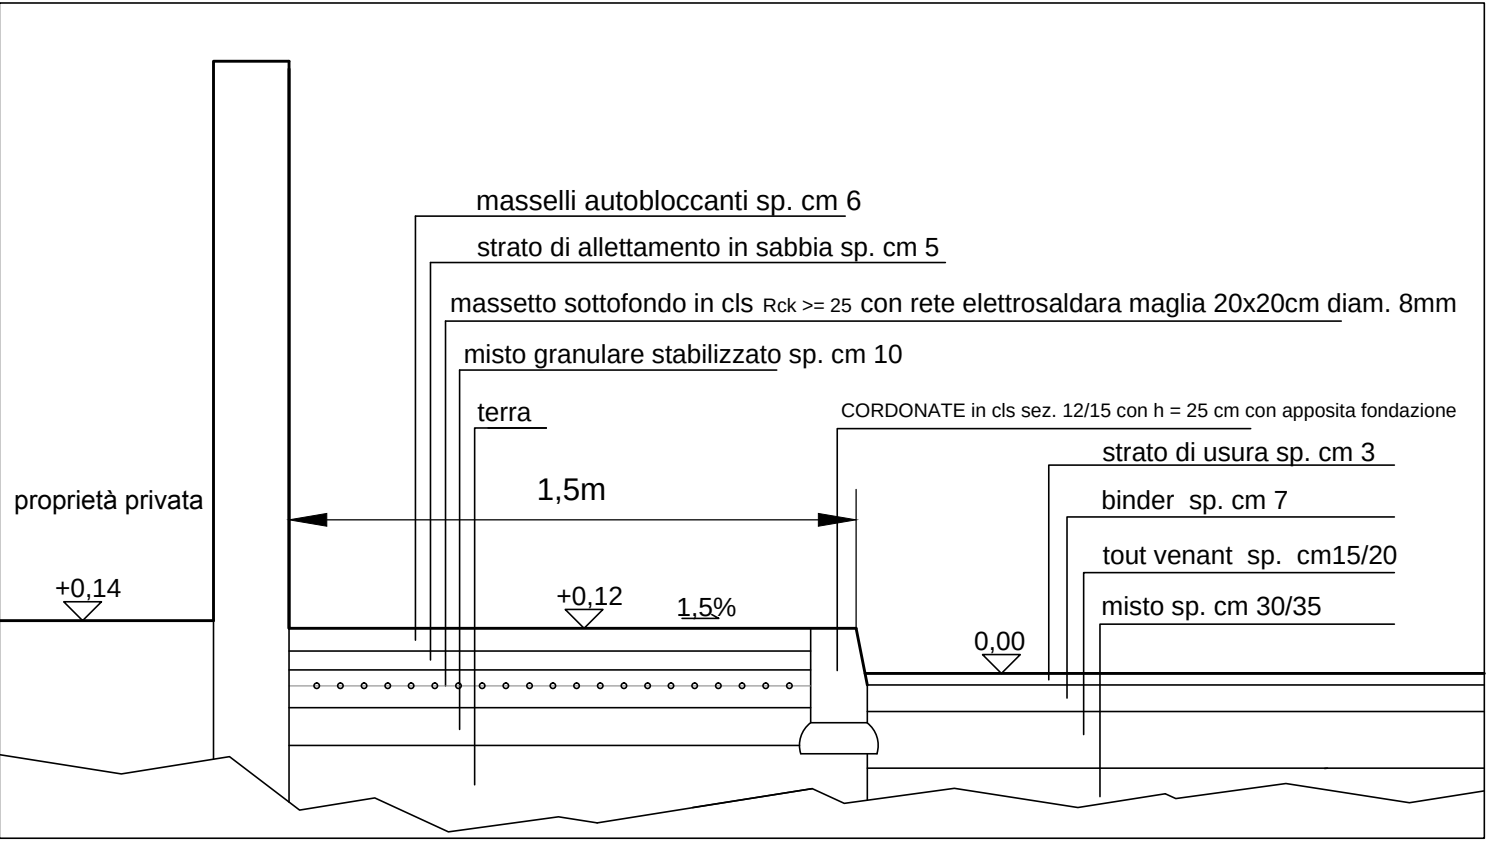

SEZIONE TIPO DI PROGETTO scala 1:20



Comune di Spinea
Città metropolitana di Venezia

Progetto definitivo-esecutivo

SISTEMAZIONE MARCIAPIEDI 2020

CUP: E37H19001470004
CIG: 8306879D65

TAV. 02 Planimetria, sezione e interventi via Firenze e via Belluno

Progettista: Settore Infrastrutture e Patrimonio

Data: Aprile 2020

Scala: 1:200; 1:50; 1:20