


PLANIMETRIA STATO DI FATTO VIA FREGENE scala 1:200

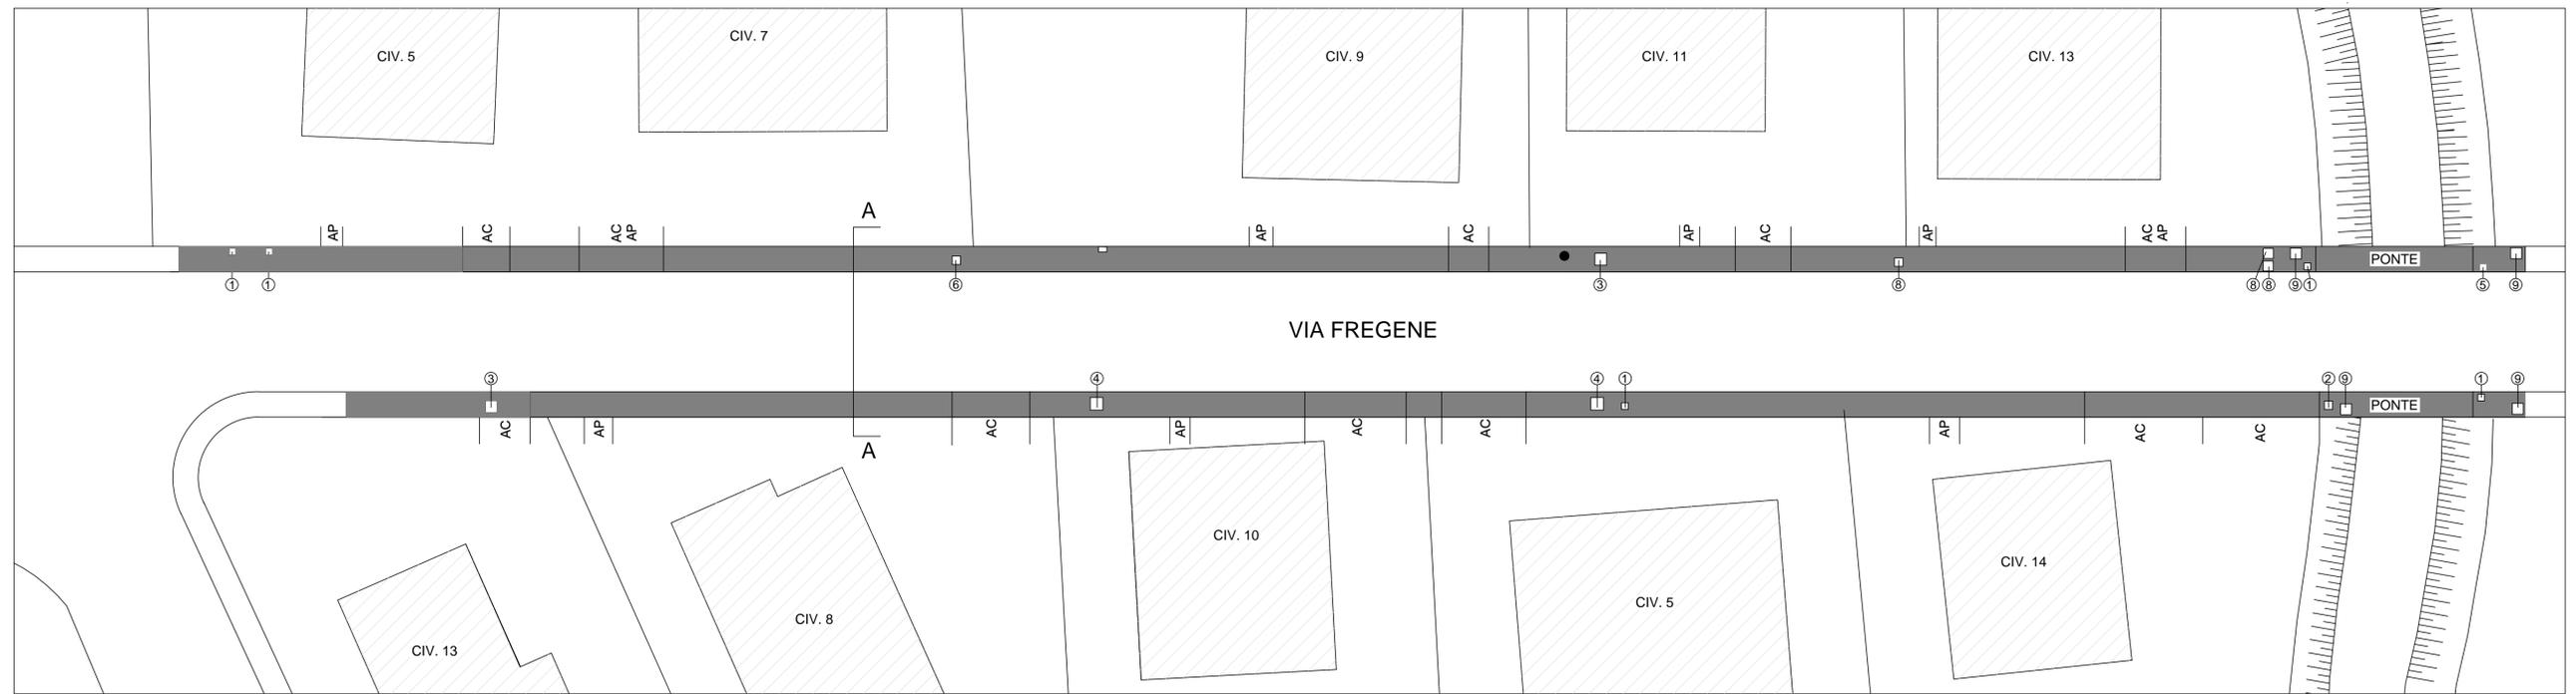

VIA FREGENE



STATO DI FATTO MARCIAPIEDI

LEGENDA

CHIUSINI IN CLS

- ① □ cm. 40x40
- ② □ cm. 50x50
- ③ □ cm. 60x60
- ④ □ cm. 70x70


CHIUSINI IN GHISA

- ⑤ □ cm. 40x40
- ⑥ □ cm. 50x50
- ⑦ □ cm. 55x55
- ⑧ □ cm. 60x60
- ⑨ □ cm. 65x65


□ COLONNINA ENEL

● PALO TELECOM


■ AREA INTERVENTO MARCIAPIEDI

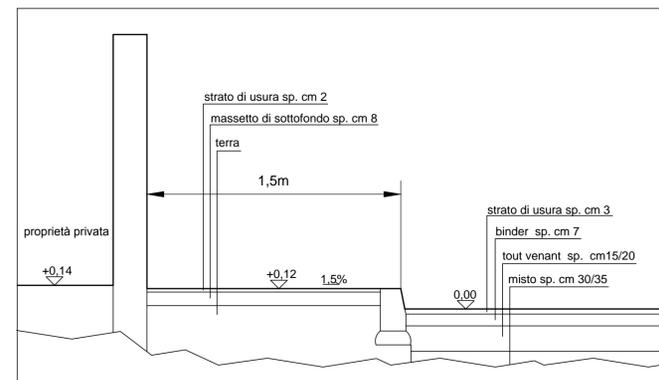

SEZIONE TIPO STATO DI FATTO scala 1:20

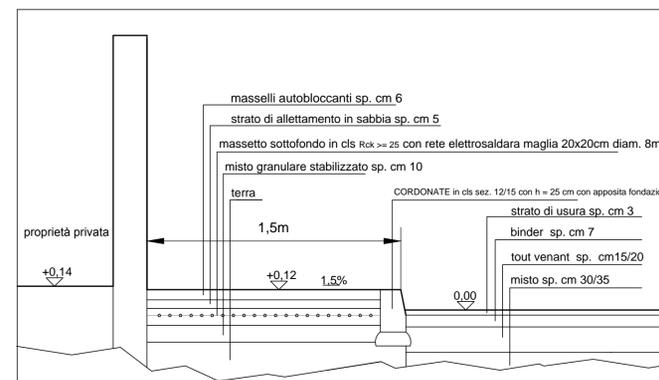

SEZIONE TIPO DI PROGETTO scala 1:20

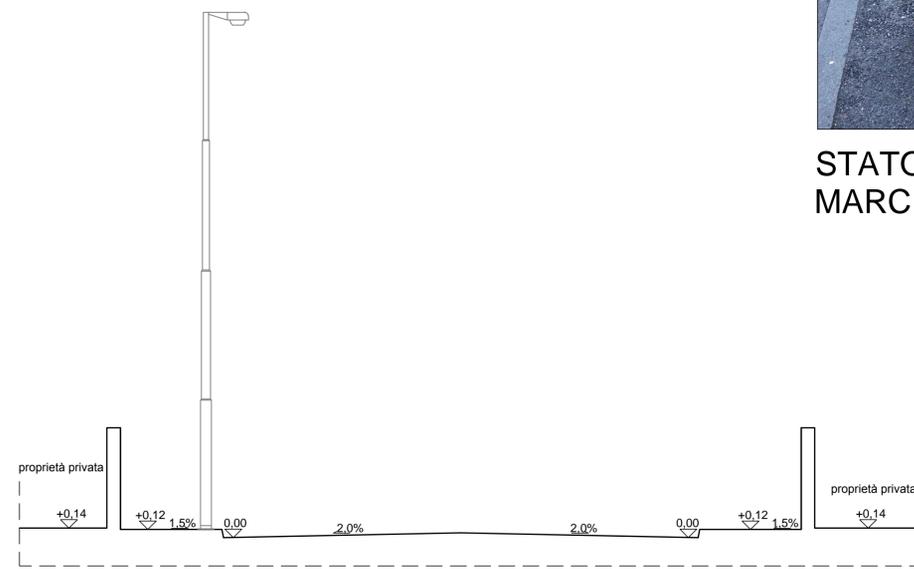

SEZIONE A-A scala 1:50



Comune di Spinea
Città metropolitana di Venezia

Progetto definitivo-esecutivo

SISTEMAZIONE MARCIAPIEDI 2020

CUP: E37H19001470004

CIG: 8306879D65

TAV. 03 Planimetria, sezione e interventi Via Fregene

Progettista: Settore Infrastrutture e Patrimonio

Data: Aprile 2020

Scala: 1:200; 1:50; 1:20