



# CITTÀ DI SPINEA


CITTÀ METROPOLITANA DI VENEZIA



Finanziato  
dall'Unione europea  
NextGenerationEU

PIANO NAZIONALE DI RIPRESA  
E RESILIENZA PNRR.M4C1-1.2  
"PIANO DI ESTENSIONE DEL  
TEMPO PIENO E MENSE"

AMPLIAMENTO MENSA SCUOLA "ANNA FRANK"  
- CUP: E38H22000020006  
PROGETTO DI FATTIBILITÀ TECNICA ED ECONOMICA

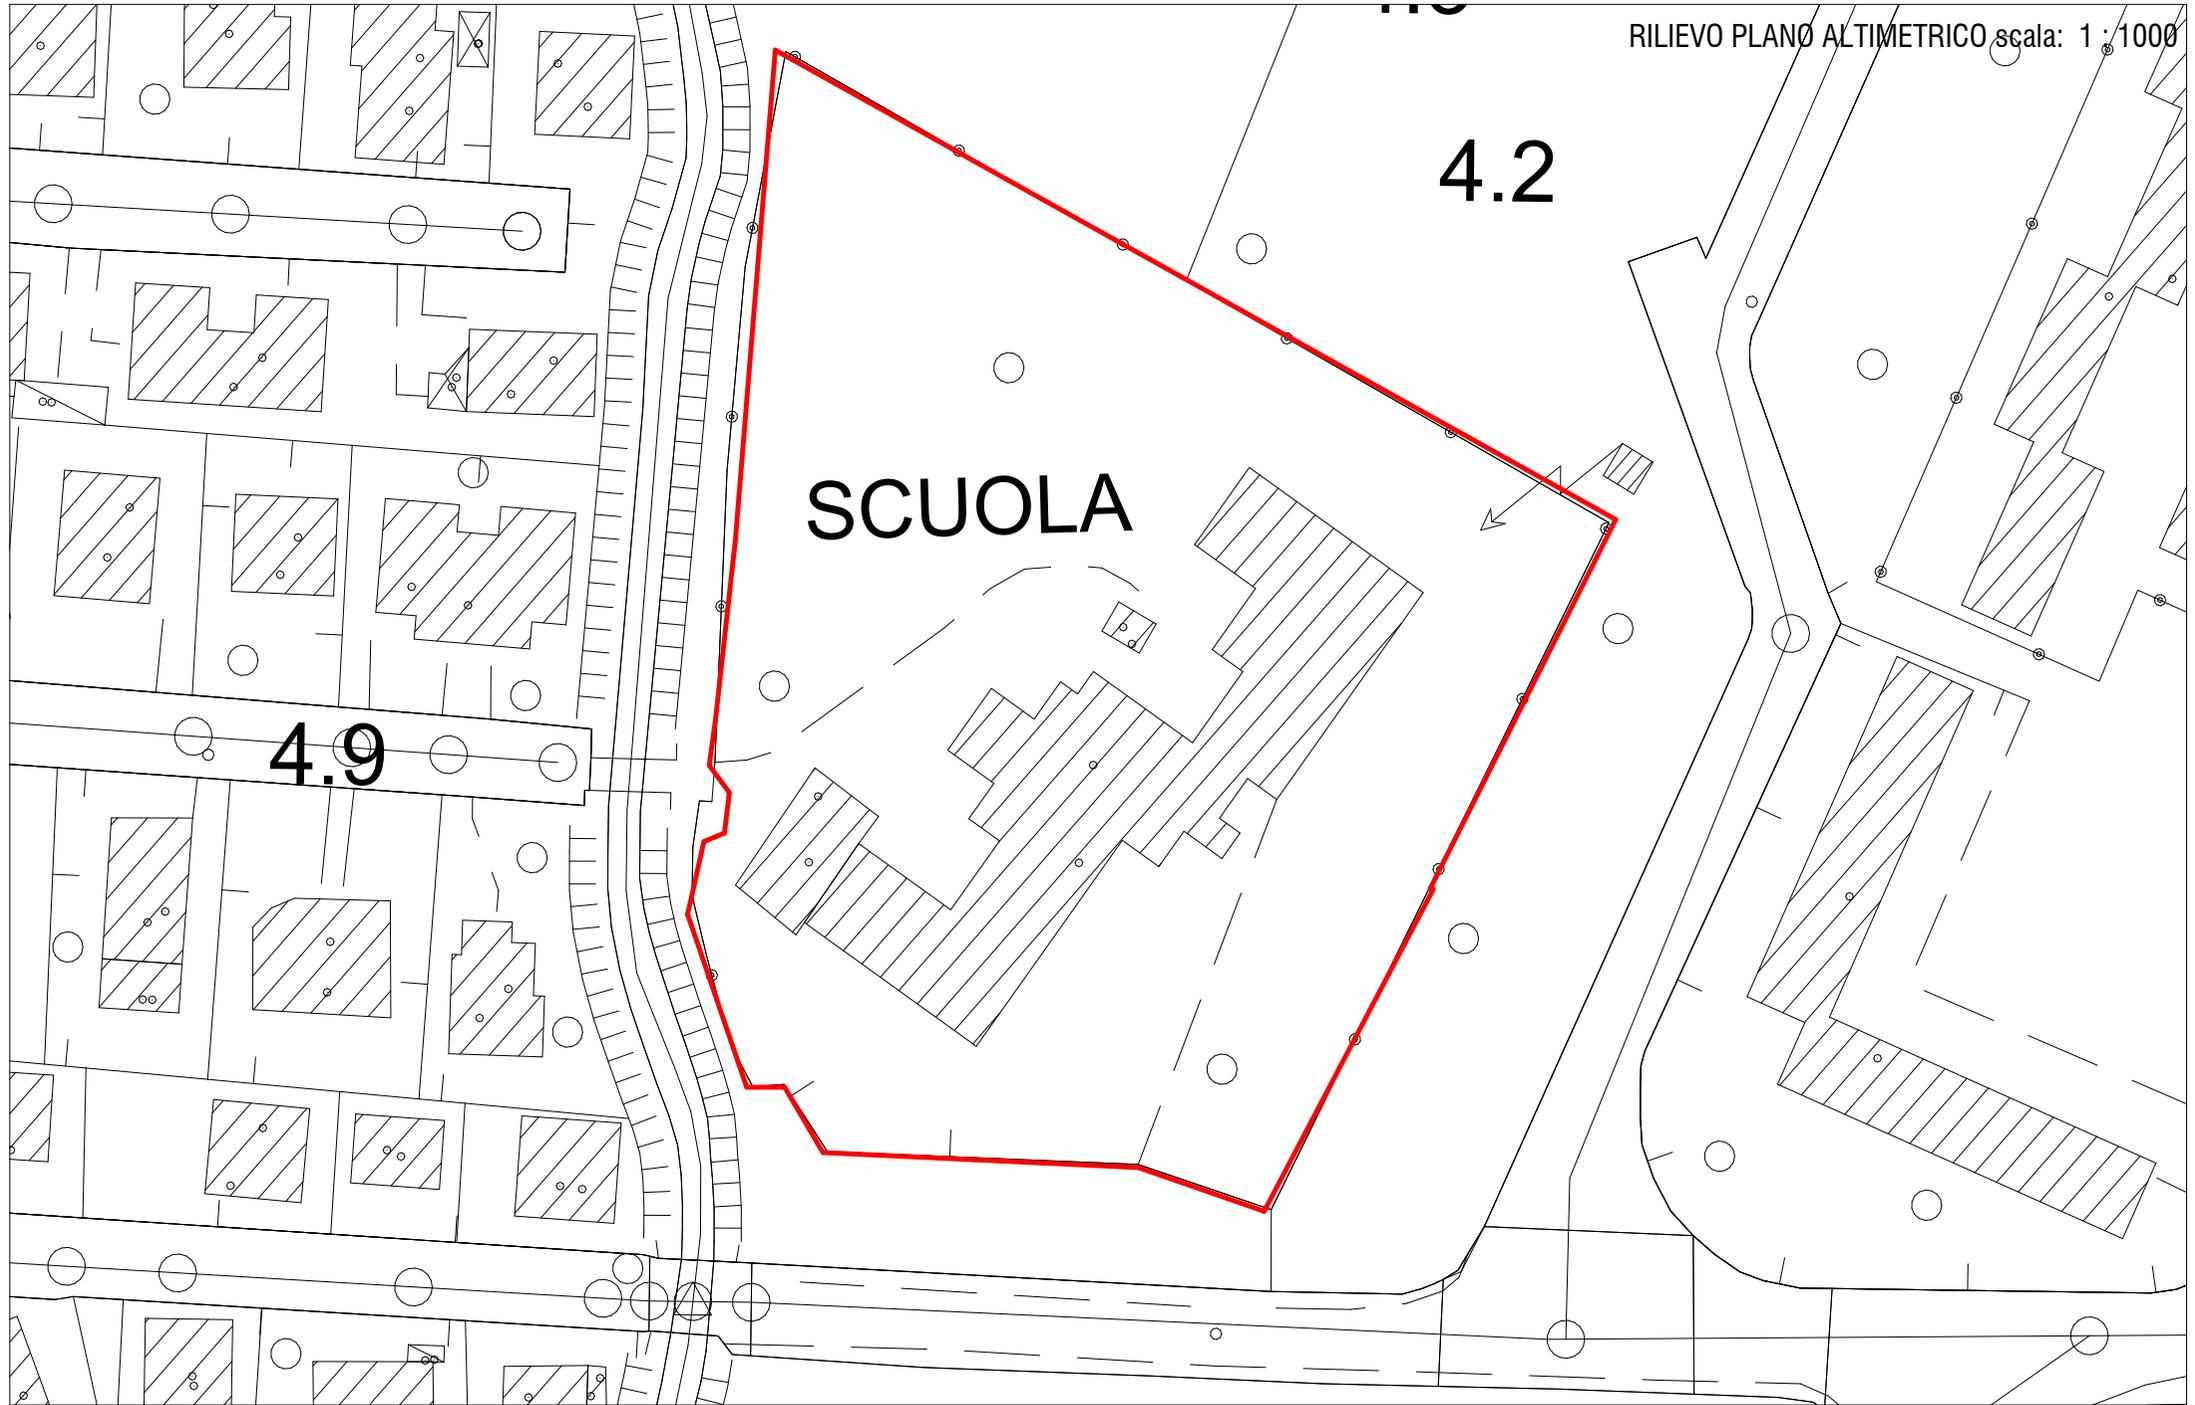

RILIEVO PLANO ALTIMETRICO scala: 1 : 1000

4.2

SCUOLA

4.9