



CITTÀ DI SPINEA


CITTÀ METROPOLITANA DI VENEZIA



Finanziato
dall'Unione europea
NextGenerationEU

PIANO NAZIONALE DI RIPRESA
E RESILIENZA PNRR.M4C1-1.2
"PIANO DI ESTENSIONE DEL
TEMPO PIENO E MENSE"

AMPLIAMENTO MENSA SCUOLA "ANNA FRANK"
- CUP: E38H22000020006
PROGETTO DI FATTIBILITÀ TECNICA ED ECONOMICA

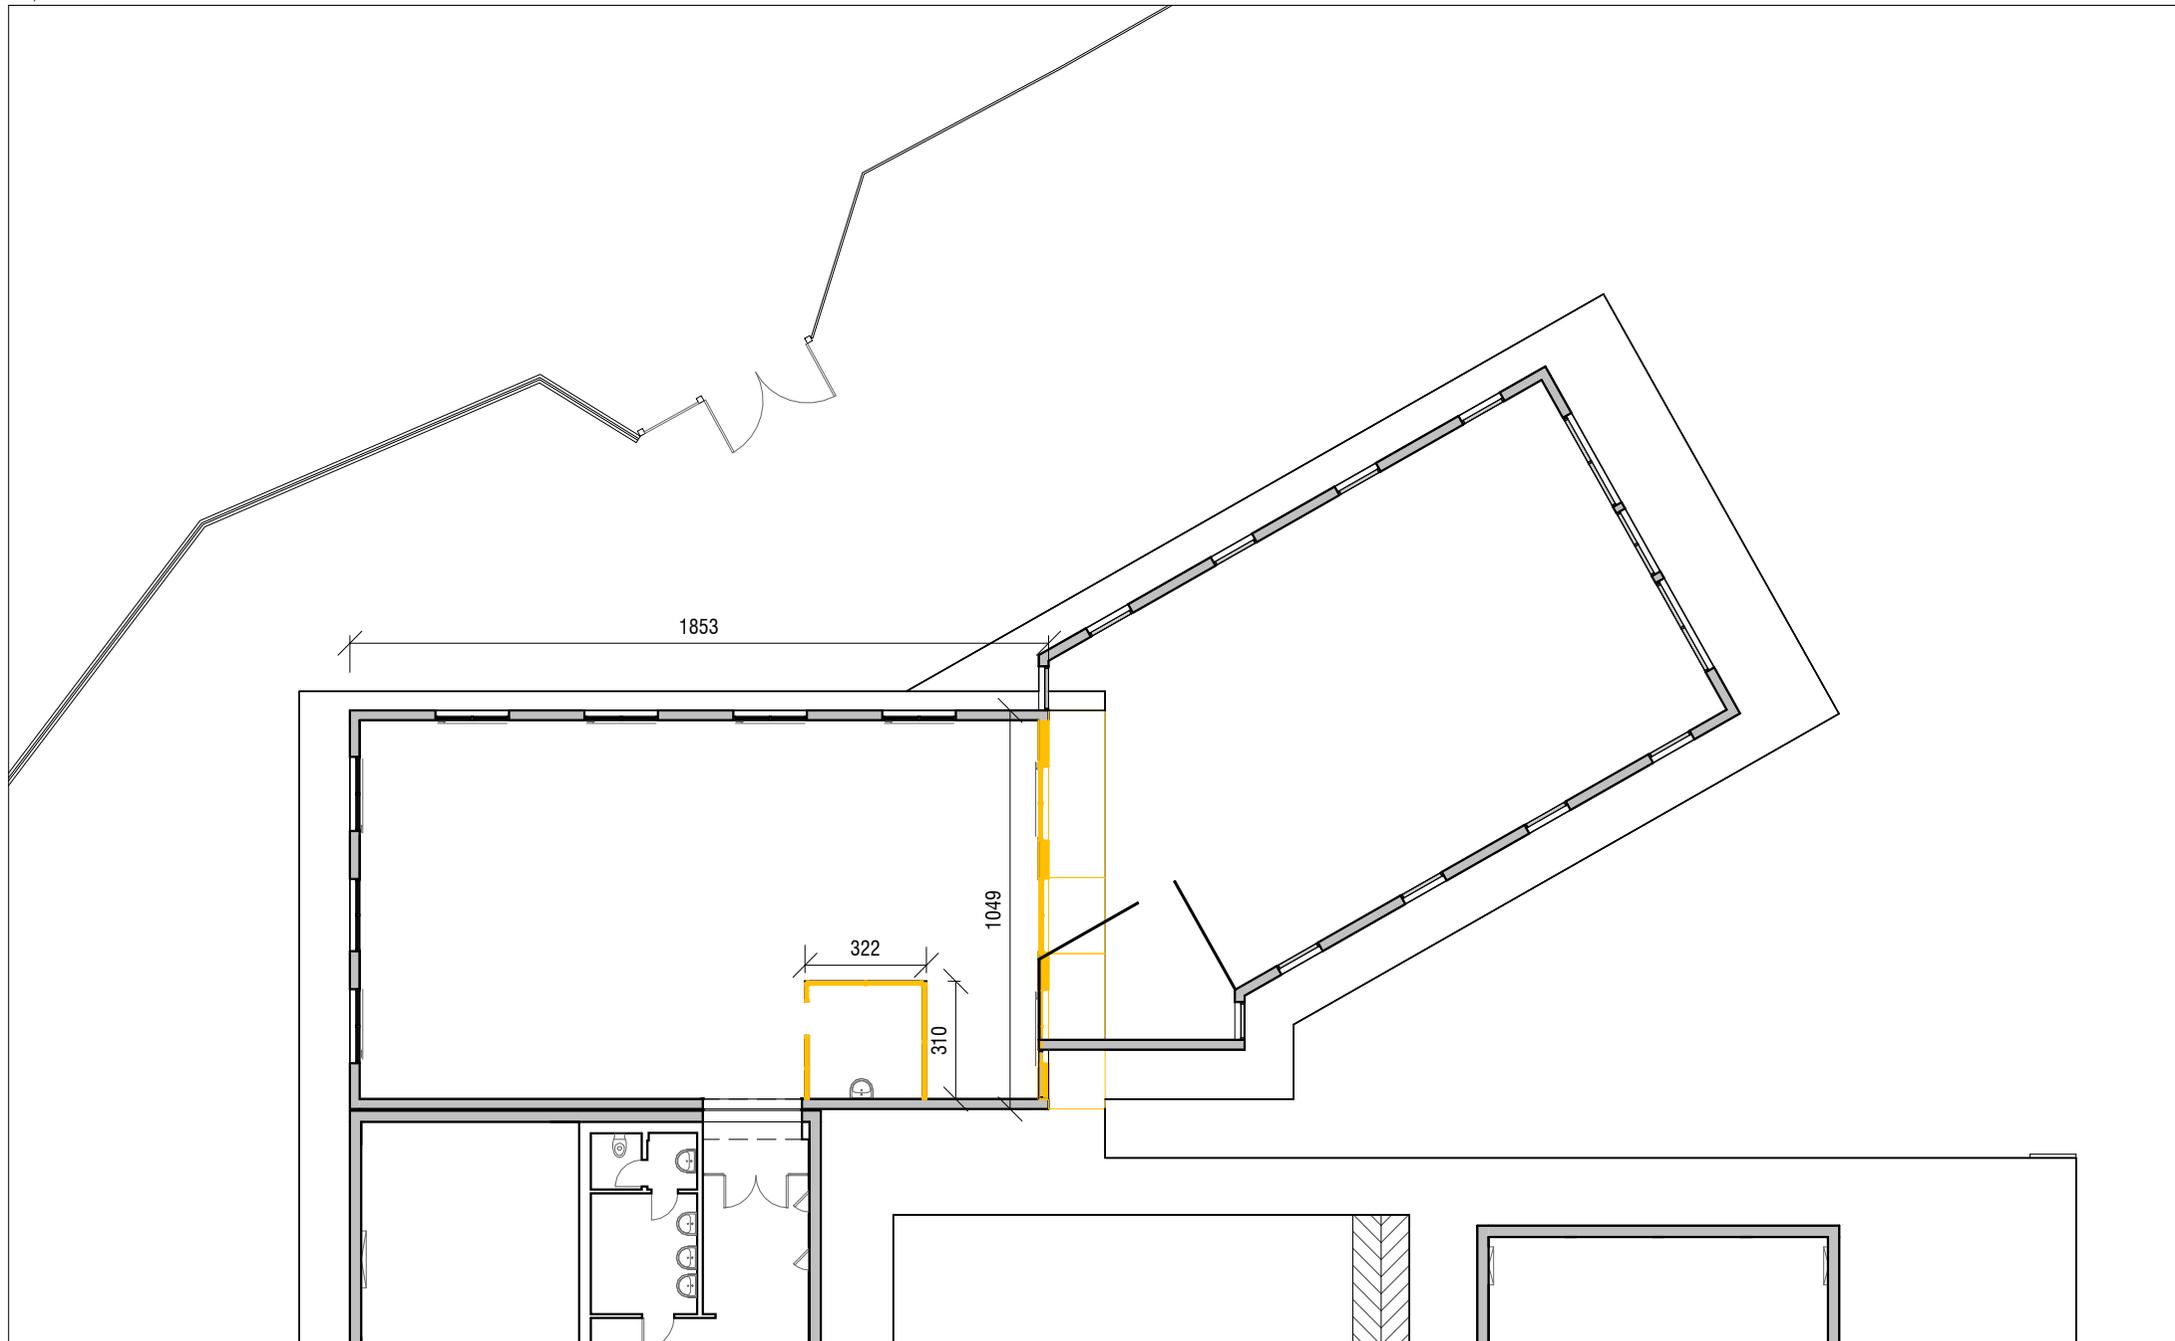

RILIEVO DI MASSIMA DELLE DEMOLIZIONI scala: 1 : 200