


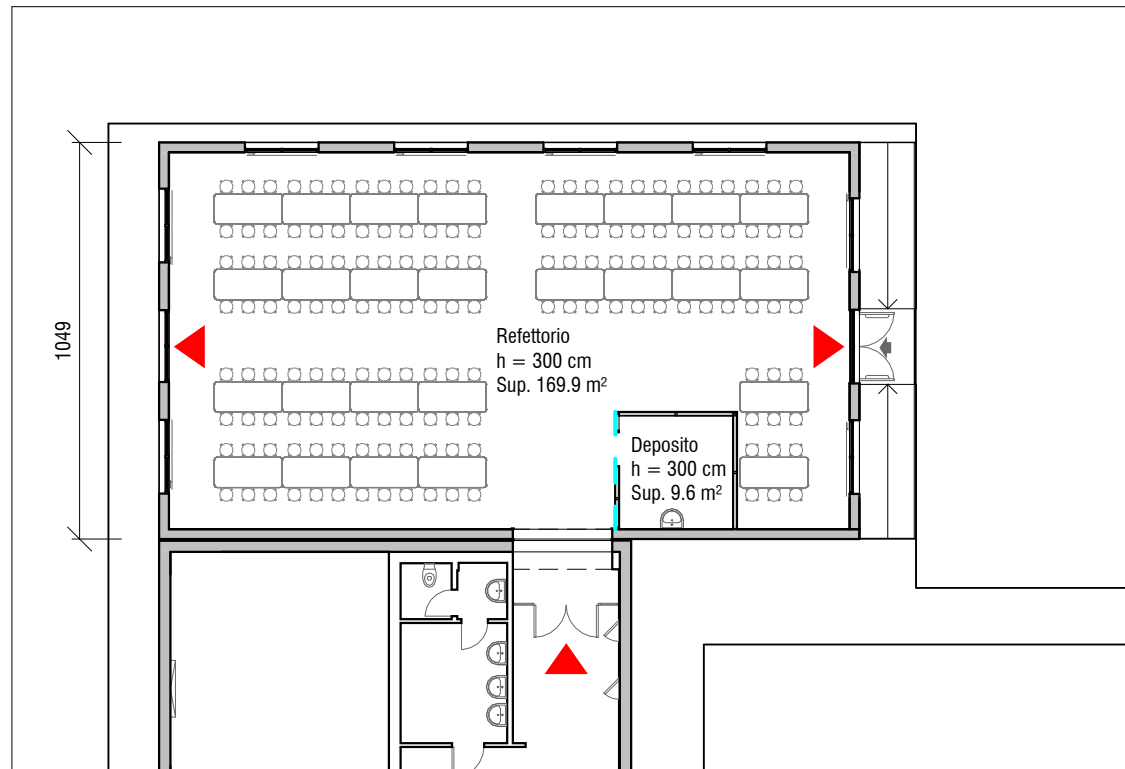

SDF - LOCALE MENSA scala: 1 : 200

Superfici (stato di fatto)		
N°	Destinazione d'uso	Superficie del Locale
2	Refettorio	169.9 m²
3	Deposito	9.6 m²
Totale generale		179.5 m²

LEGENDA

- corridoio / distributivo
- spazi per la mensa
- servizi
- centrale termica
- spazi per attività didattica
- spazi per attività motoria

