


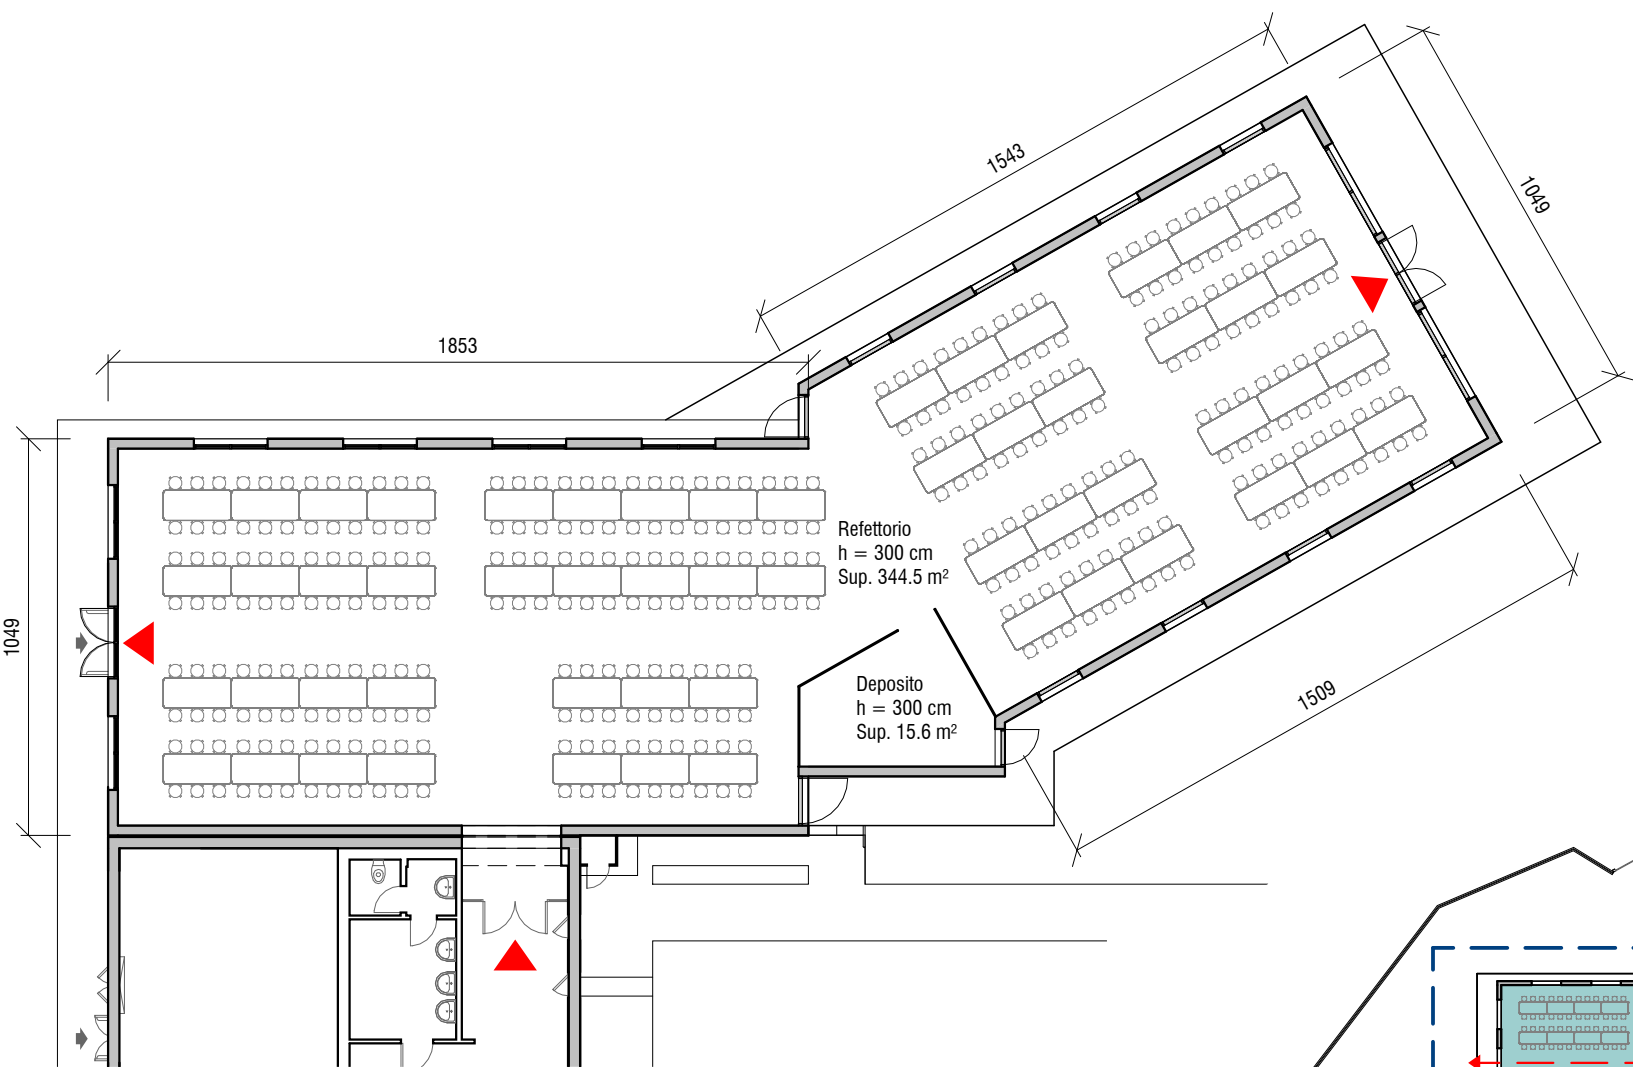

SDP - LOCALE MENSA scala: 1 : 200

Superfici (Stato di Progetto)		
N°	Destinazione d'uso	Superficie del Locale
1	Refettorio	344.5 m²
2	Deposito	15.6 m²
Totale generale		360.1 m²

LEGENDA

corridoio / distributivo

spazi per la mensa

servizi

centrale termica

spazi per attività didattica

spazi per attività motoria

