



BACINO DI INVASO

scala 1:50

SEZIONE AA

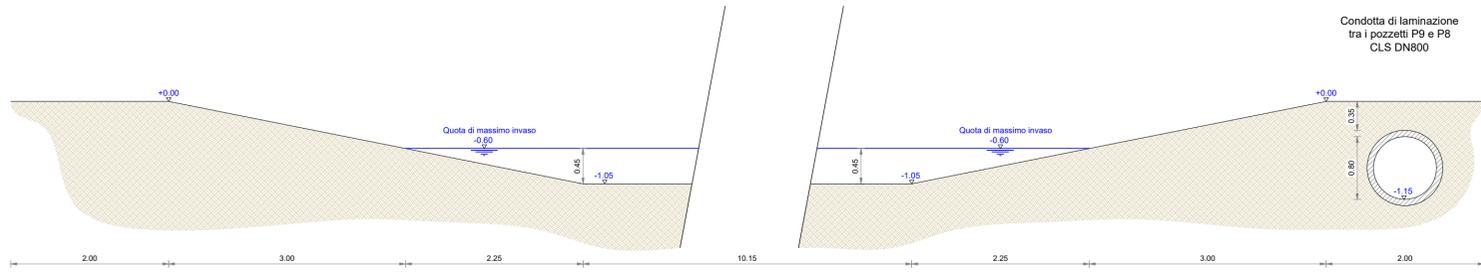


SEZIONE BB

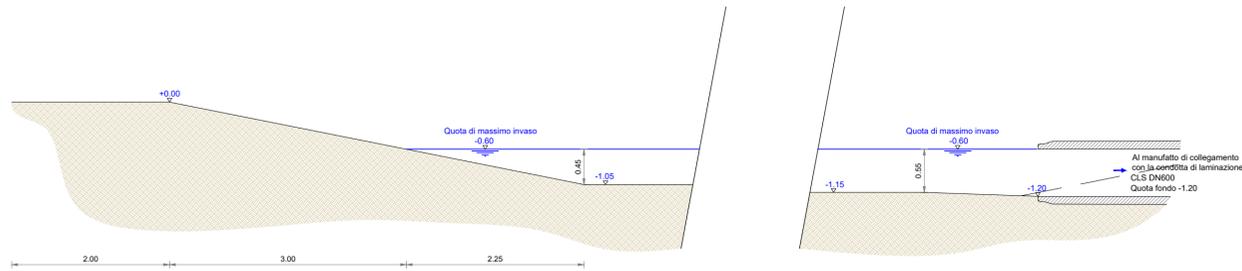


POZZETTO DI COLLEGAMENTO CON IL BACINO DI INVASO P4

scala 1:50

SEZIONE

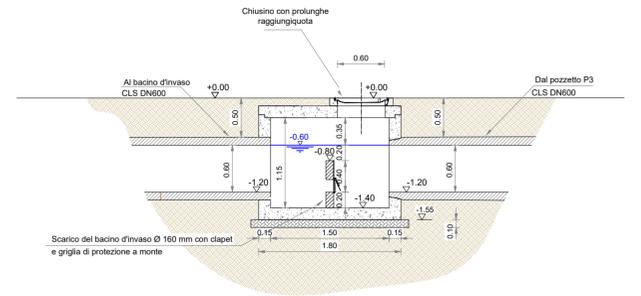

PIANTA

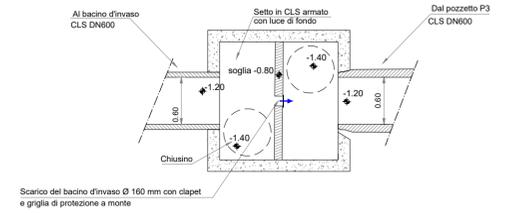

SCALA 1:50



Comune di Spinea (VE)

VALUTAZIONE DI COMPATIBILITA' IDRAULICA

PIANO URBANISTICO ATTUATIVO (P.U.A.)

AREA ACCORDO DI PIANIFICAZIONE AP-01 "COMETTI"


in Spinea (VE), via Don Giussani - C.T.: foglio 9, mappali 2093-1888




POZZETTO DI LAMINAZIONE LAM E SCARICO NEL RECAPITO ESISTENTE

scala 1:50


PROSPETTO DEL SETTO DI LAMINAZIONE

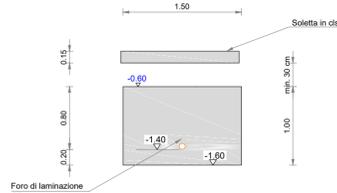


POZZETTO LAM

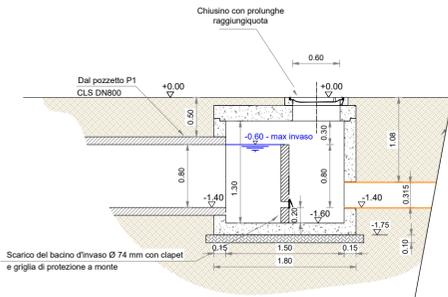

POZZETTO C1

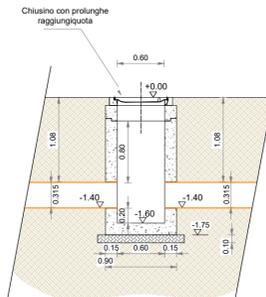

POZZETTO DI RECAPITO ESISTENTE IN VIA DON GIUSSANI

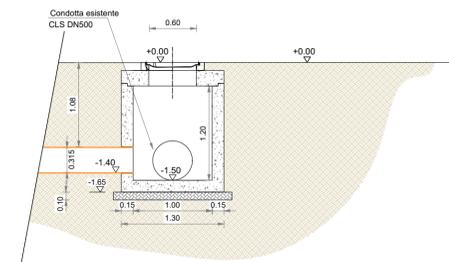

PIANTA

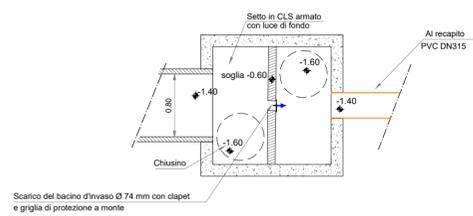


TAVOLA	TITOLO	PROGETTISTA		
Allegato 6	PARTICOLARI	Ing. Mauro Tortorelli		
SCALA		1:50		
DATA ELABORATO		Aprile 2019		
PROGETTAZIONE				
Tech Environment Engineering Consulting S.r.l. Via Barrocco dal Borgo, 1 - 35124 Padova (PD) tel. 049 7966665 - fax 049 685800 info@i4consulting.it - www.i4consulting.it				
SO349/2019 N:\commesse\SO349_VCI_Cometti\pdf\All-6_Particolari.pdf				
0	04/2019	Prima emissione	G. Lazzaro	M. Tortorelli
REV. N°	DATA	MOTIVO DELLA REVISIONE	VERIFICATO	APPROVATO