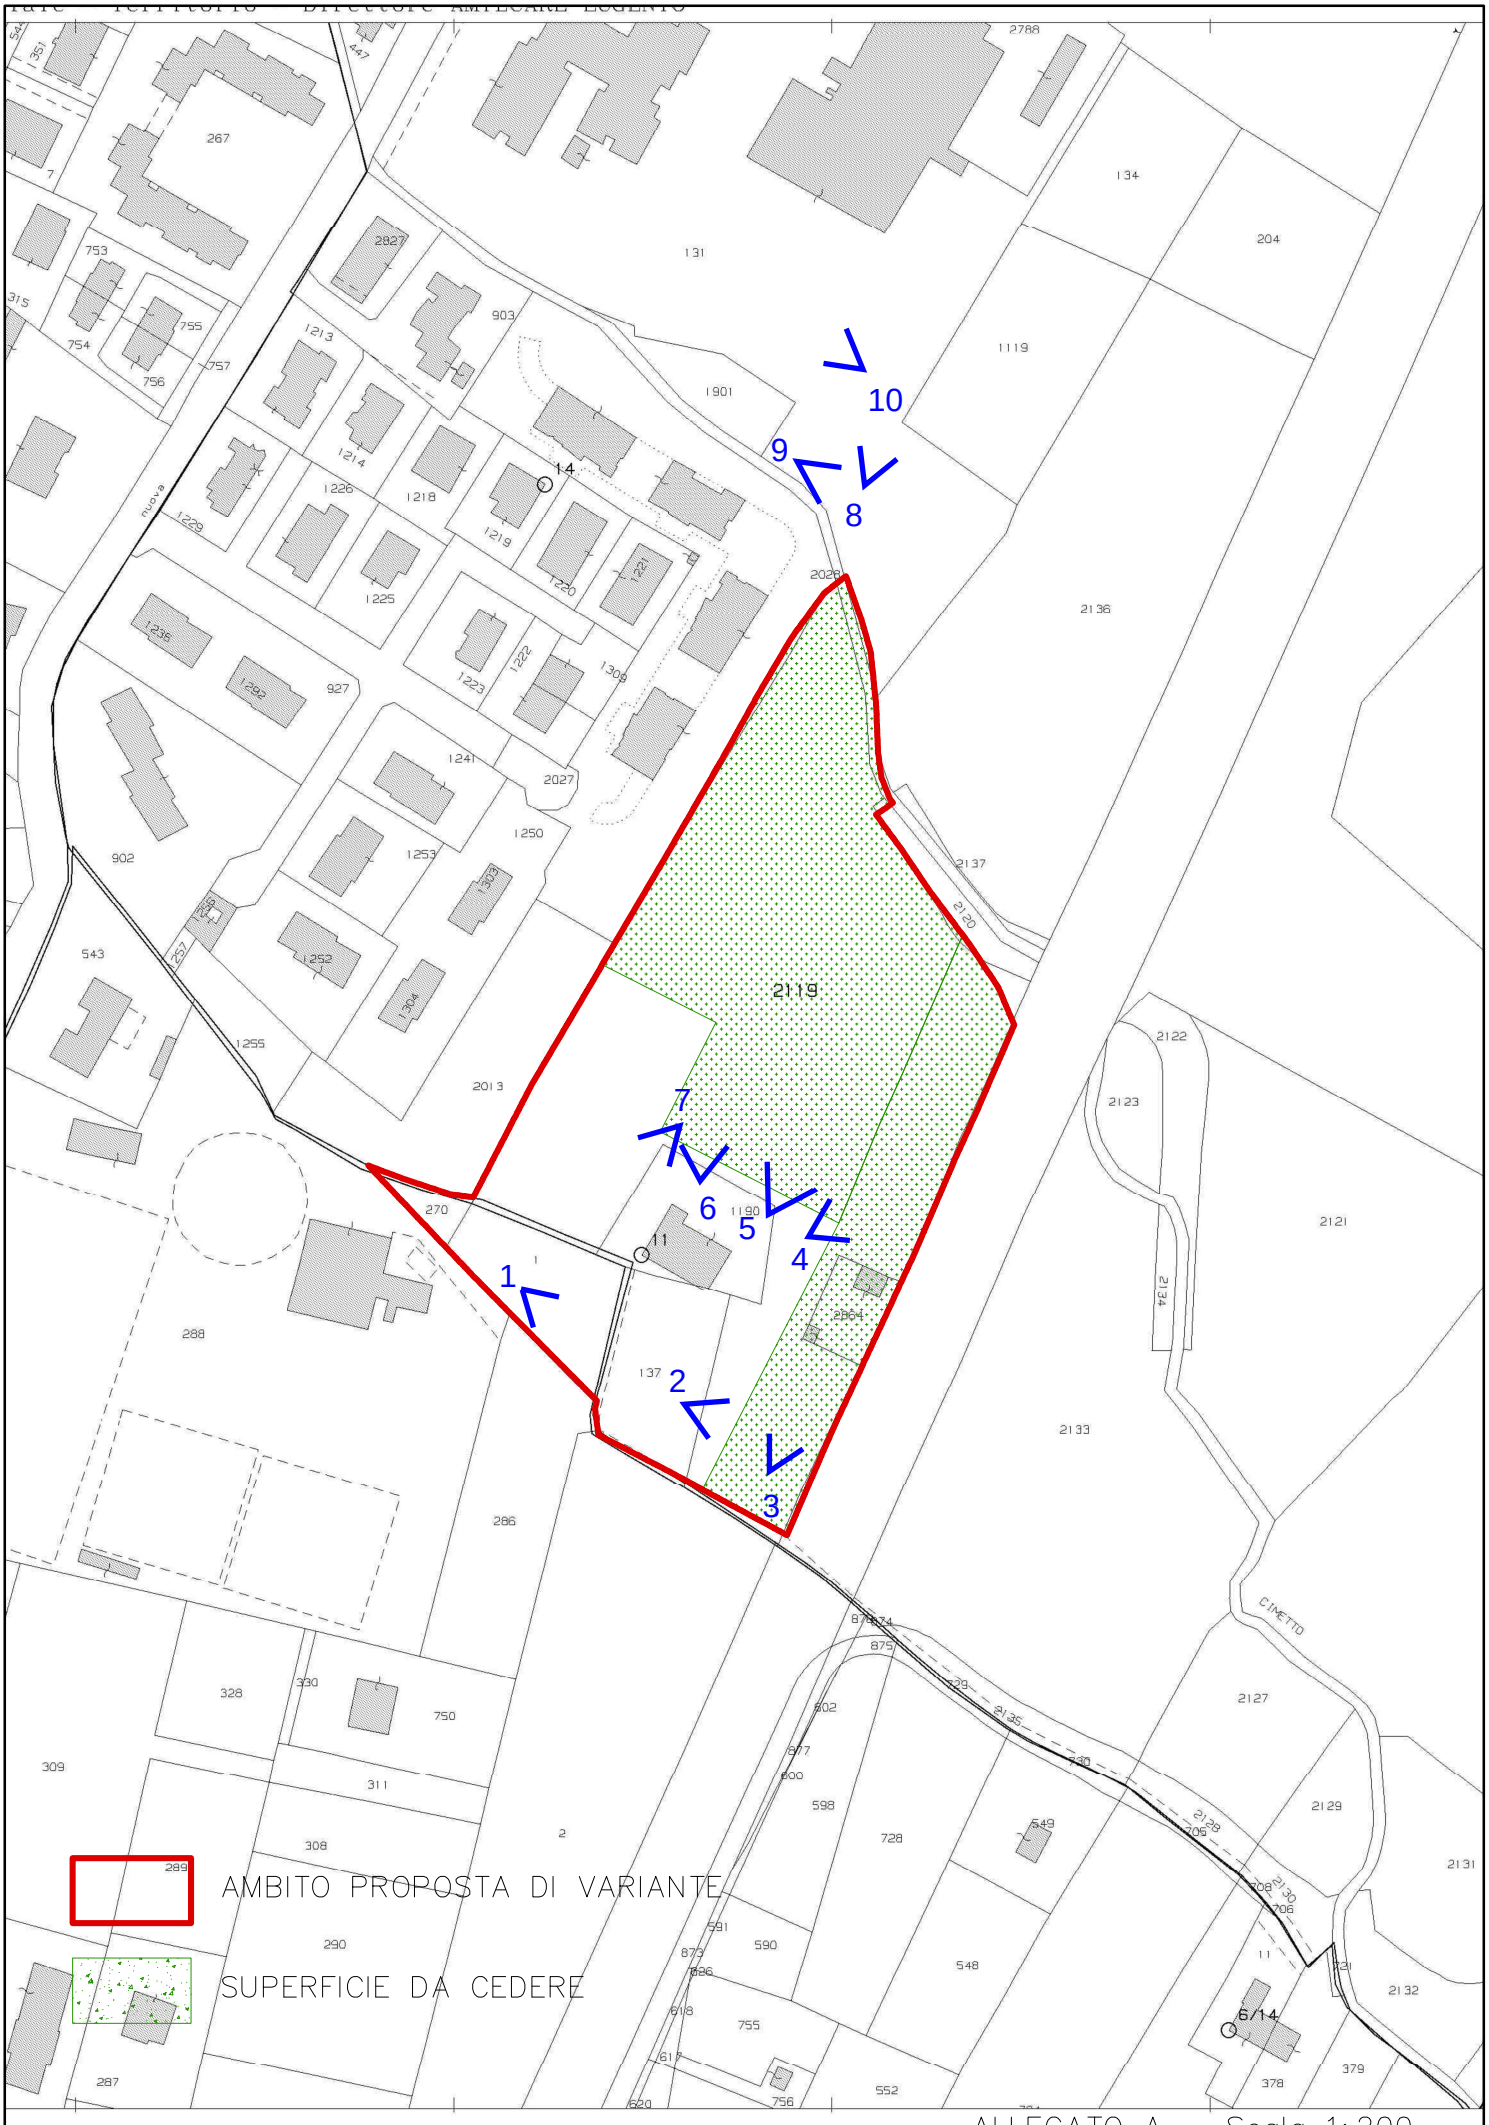

ALLEGATO A – Scala 1:200