


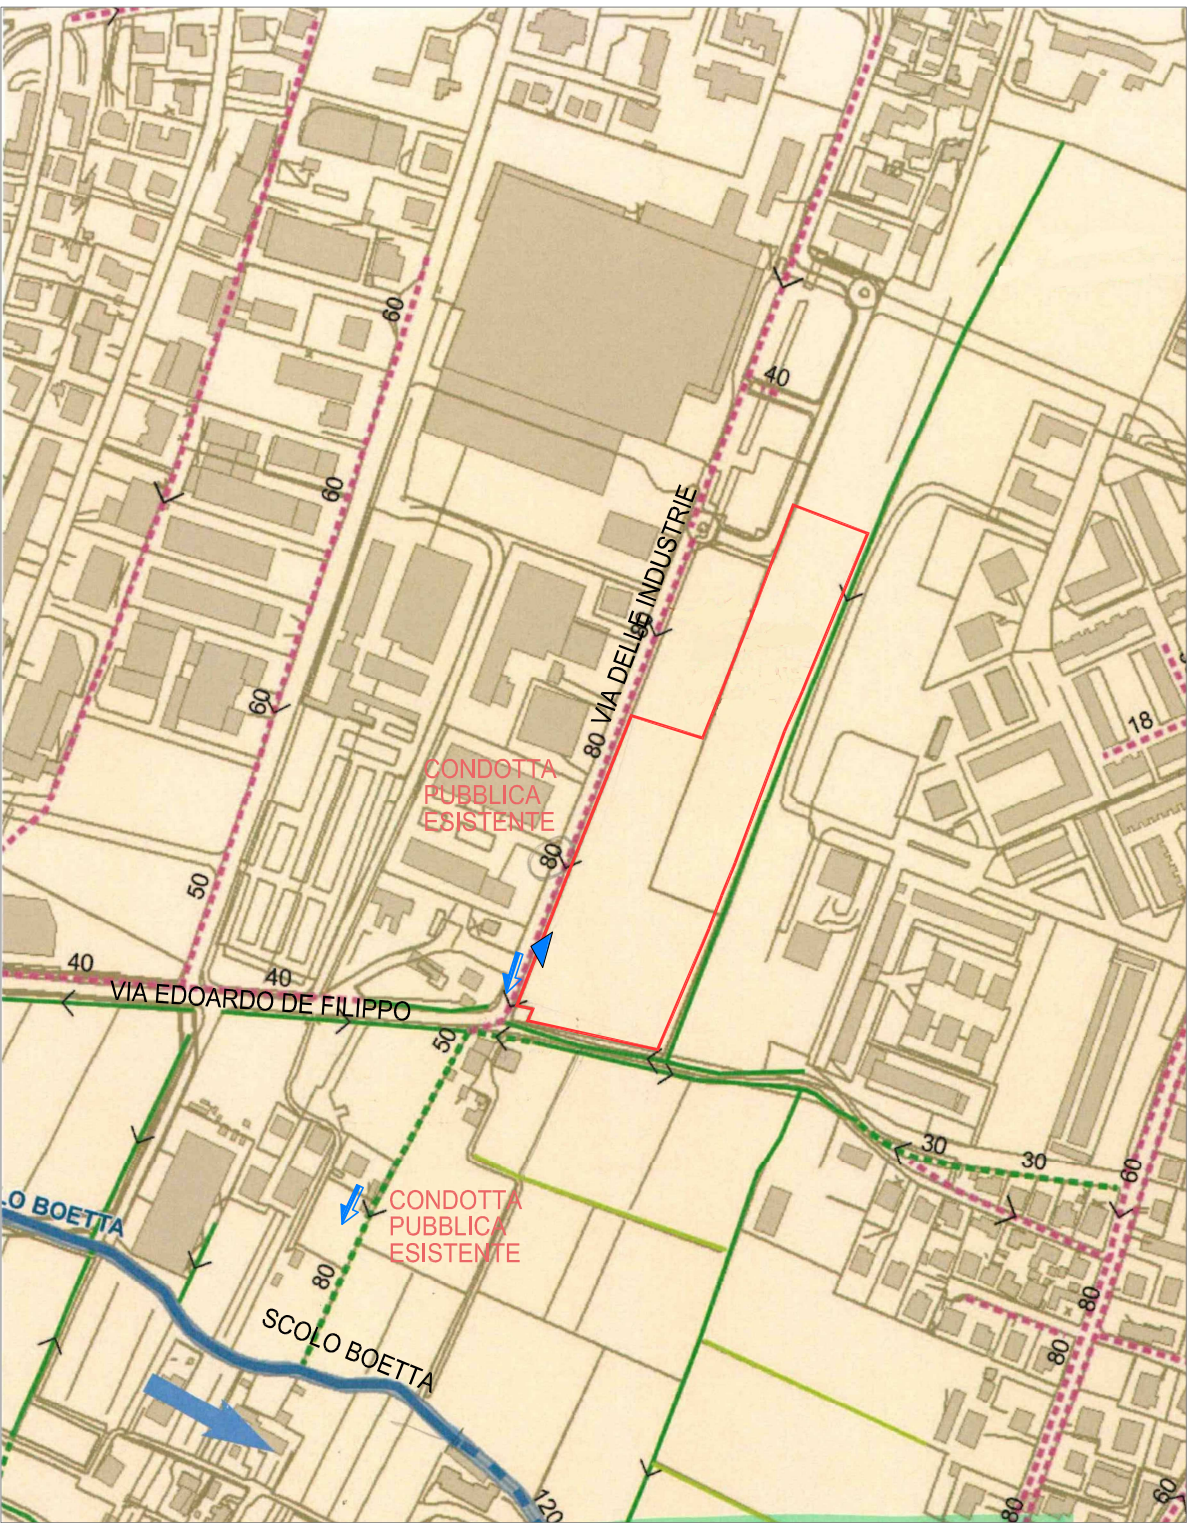

TRACCIATO DEFLUSSO PORTATE METEORICHE CARTOGRAFIA COMUNALE



ESTRATTO MAPPA - scala 1:5000 - Fg. 7, mapp. 1079-1227-1679

Comune di Spinea

Provincia di Venezia
Regione Veneto

PROGETTO DI COMPATIBILITÀ IDRAULICA


"DELIBERAZIONE DELLA GIUNTA REGIONALE N°1322 DEL 10-05-2006
E S.M. E O.P.C.M. 3621-07, ORDINANZE DEL 22-01-2008 COMMISSARIO
DELEGATO PER L' EMERGENZA CONCERNENTE GLI ECCEZIONALI
EVENTI METEROLOGICI DEL 27-09-2007 "

COSTRUZIONE NUOVI FABBRICATI USO RESIDENZIALE E AREE A
VERDE PIANO URBANISTICO ATTUATIVO (PUA) AP-03
via DELLE INDUSTRIE, via EDOARDO DE FILIPPO

Tavola 1	Estratto mappa catastale			1:5000
	Estratto C.T.R.			1:5000
	Estratto piano degli interventi			1:5000
	Estratto piano delle acque			1:5000
	Vista aerea			
Data	Versione	Prot.	File	
MAGGIO 2019	SUPERATA			
Data	Versione			
SETTEMBRE 2019	VALIDA			
Data	Versione			

Ditta: BONSO ANDREA BONSO STEFANIA
 BONSO ANNAMARIA BONSO BRUNO


Progettista Compatibilità idraulica:
Studio Tecnico Dott. Ing. Silvano Nascimben
Via F.Filzi n. 11, 31032 Casale sul Sile (TV), tel. 0422.822694
fax. 0422.822694, e-mail silnash@libero.it, pec silvano.nascimben@ingpec.eu

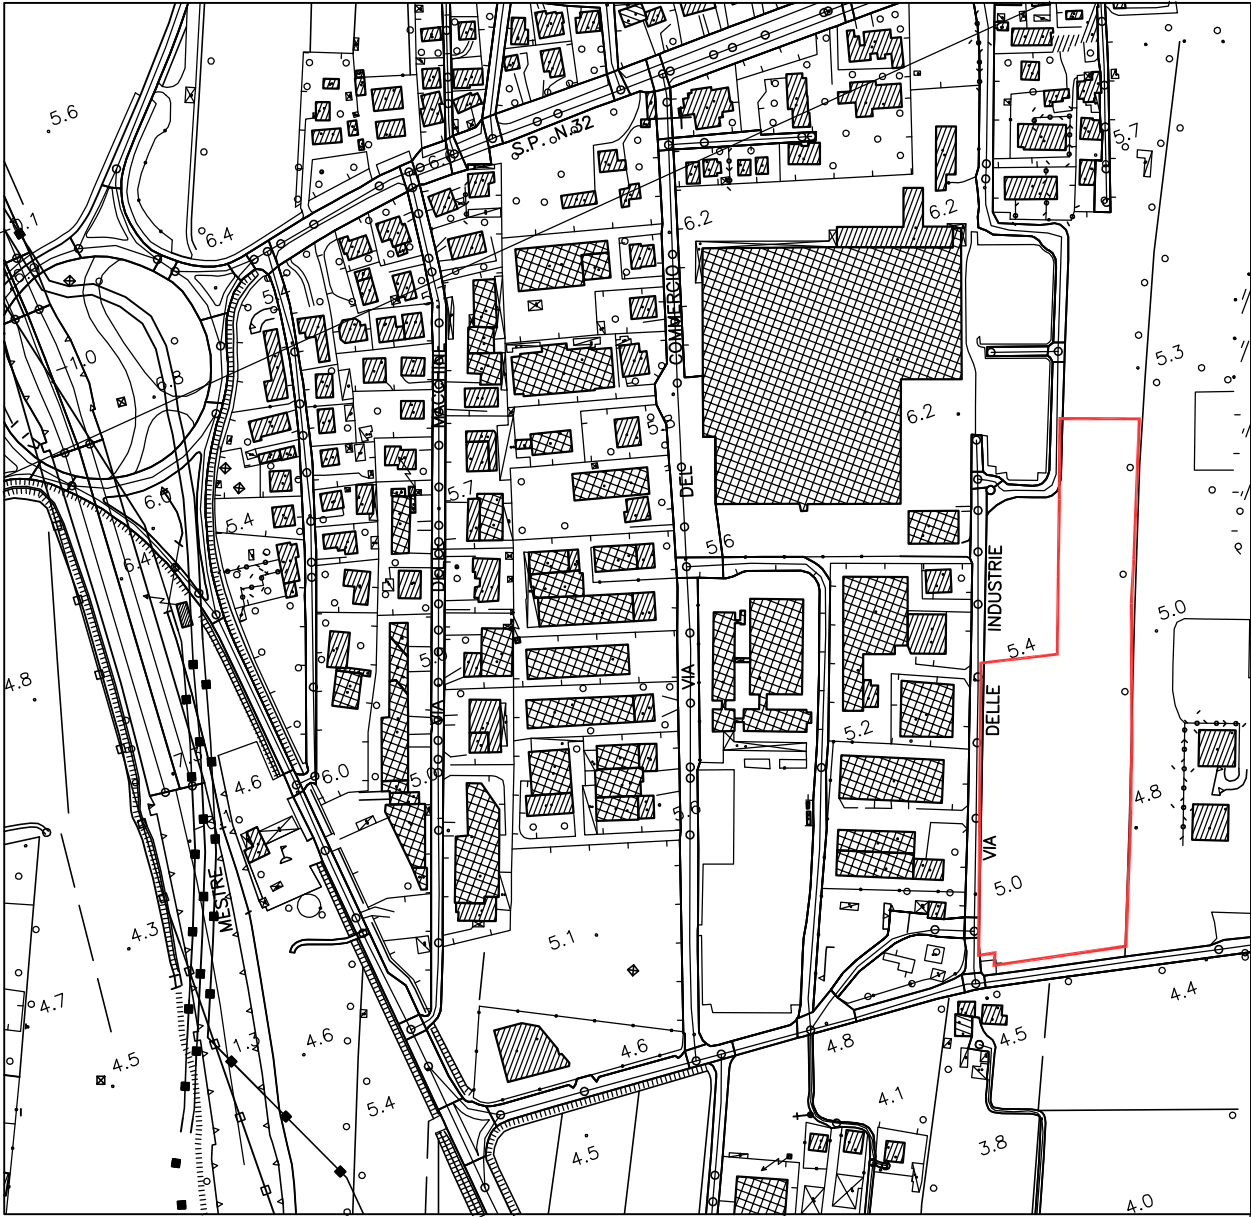


ESTRATTO CTR - scala 1:5000



VISTA AEREA D'INSIEME

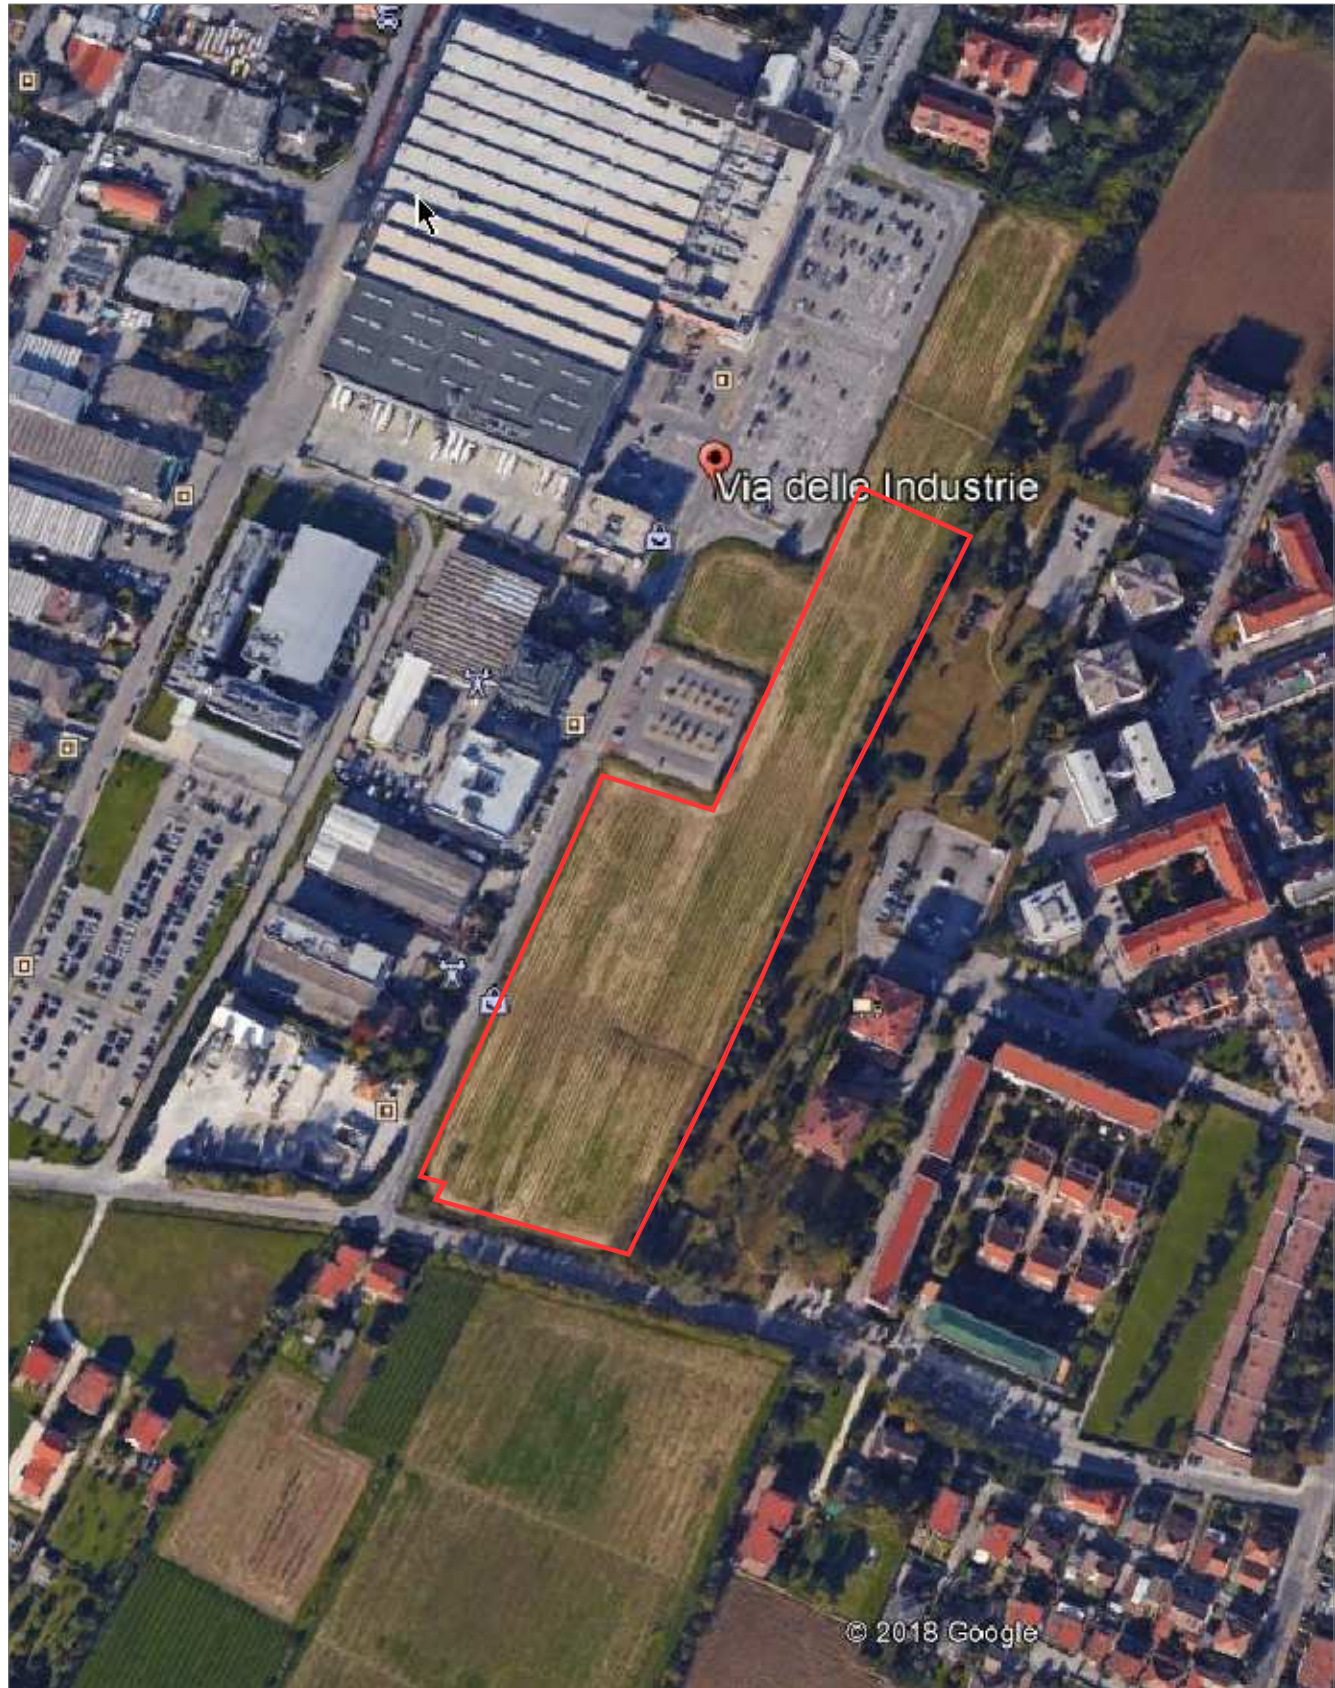


VISTA AEREA DI DETTAGLIO

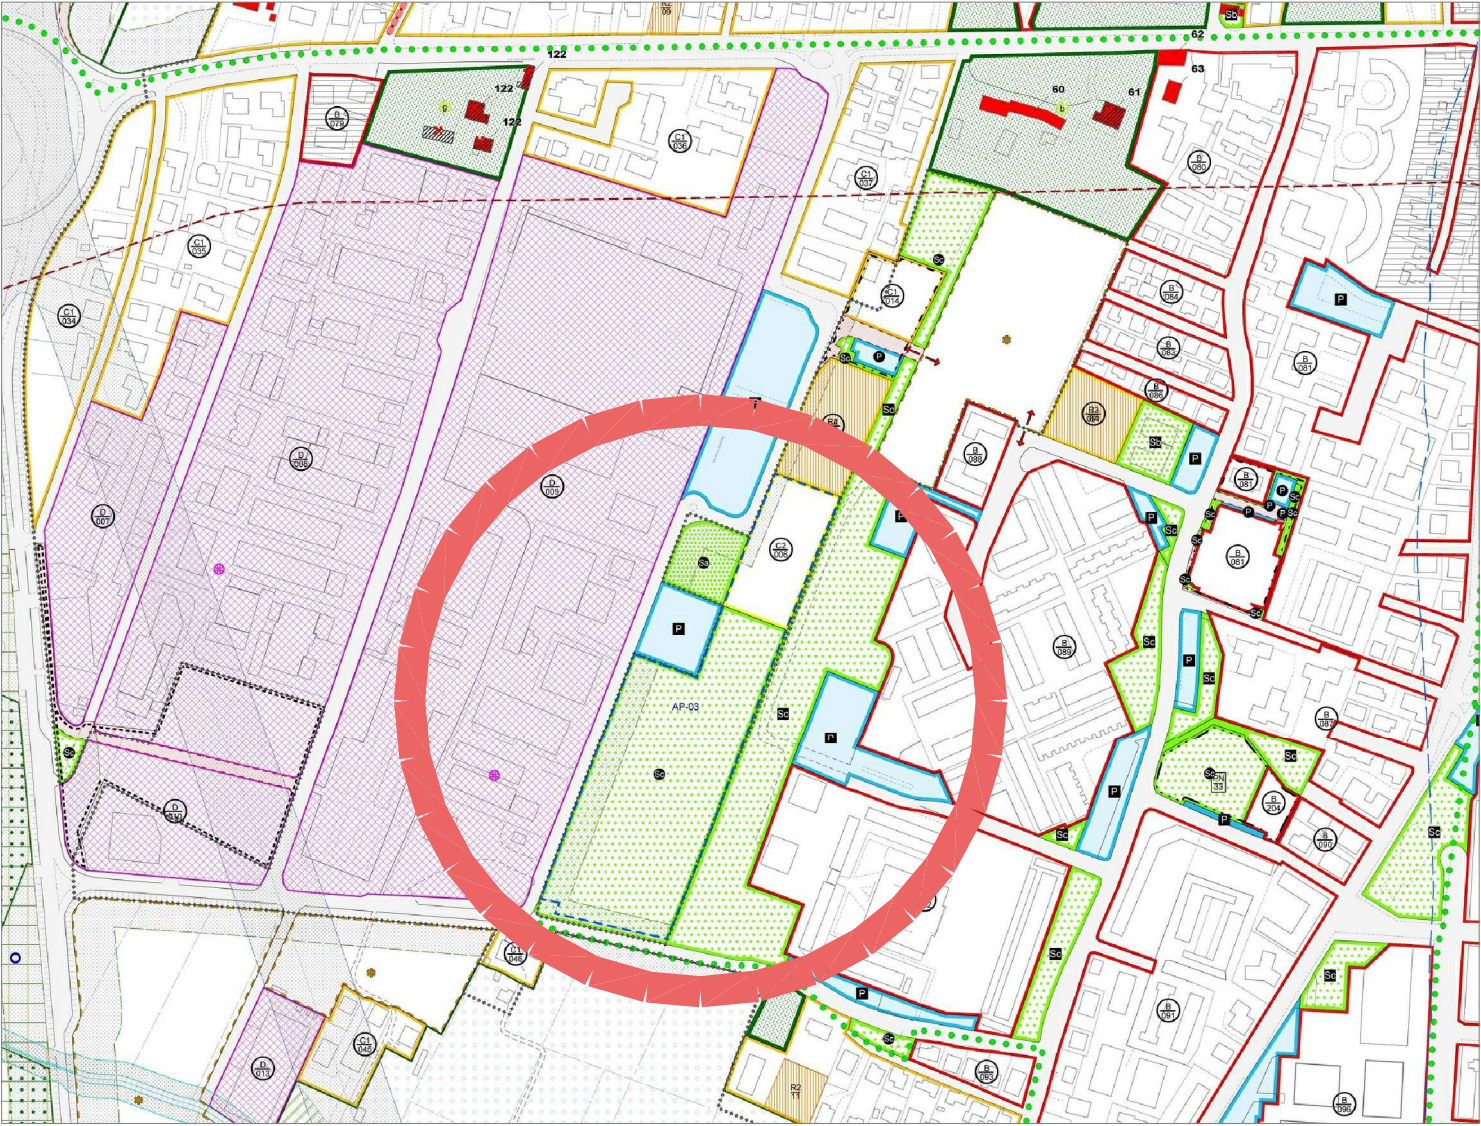

ESTRATTO PIANO INTERVENTI - scala 1:5000



ESTRATTO PIANO DELLE ACQUE_CRITICITÀ - scala 1:5000

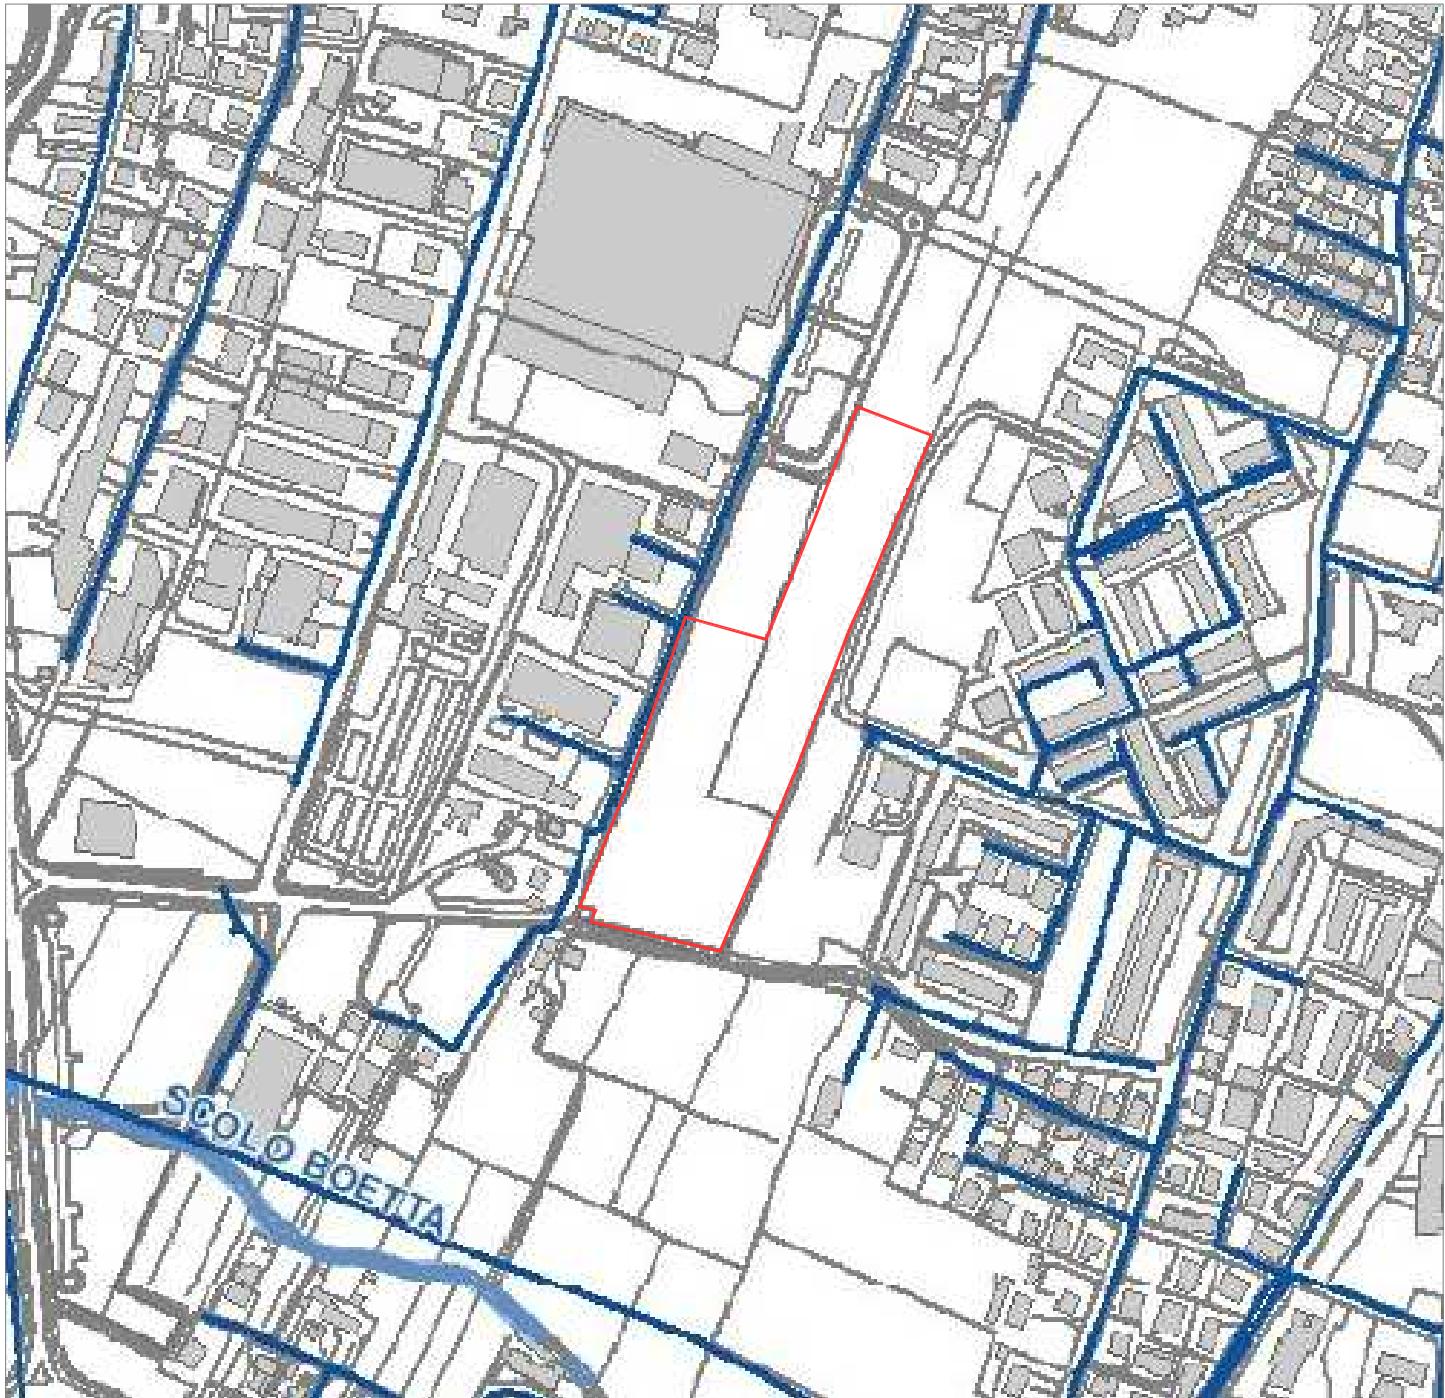

ESTRATTO PIANO DELLE ACQUE - scala 1:5000