




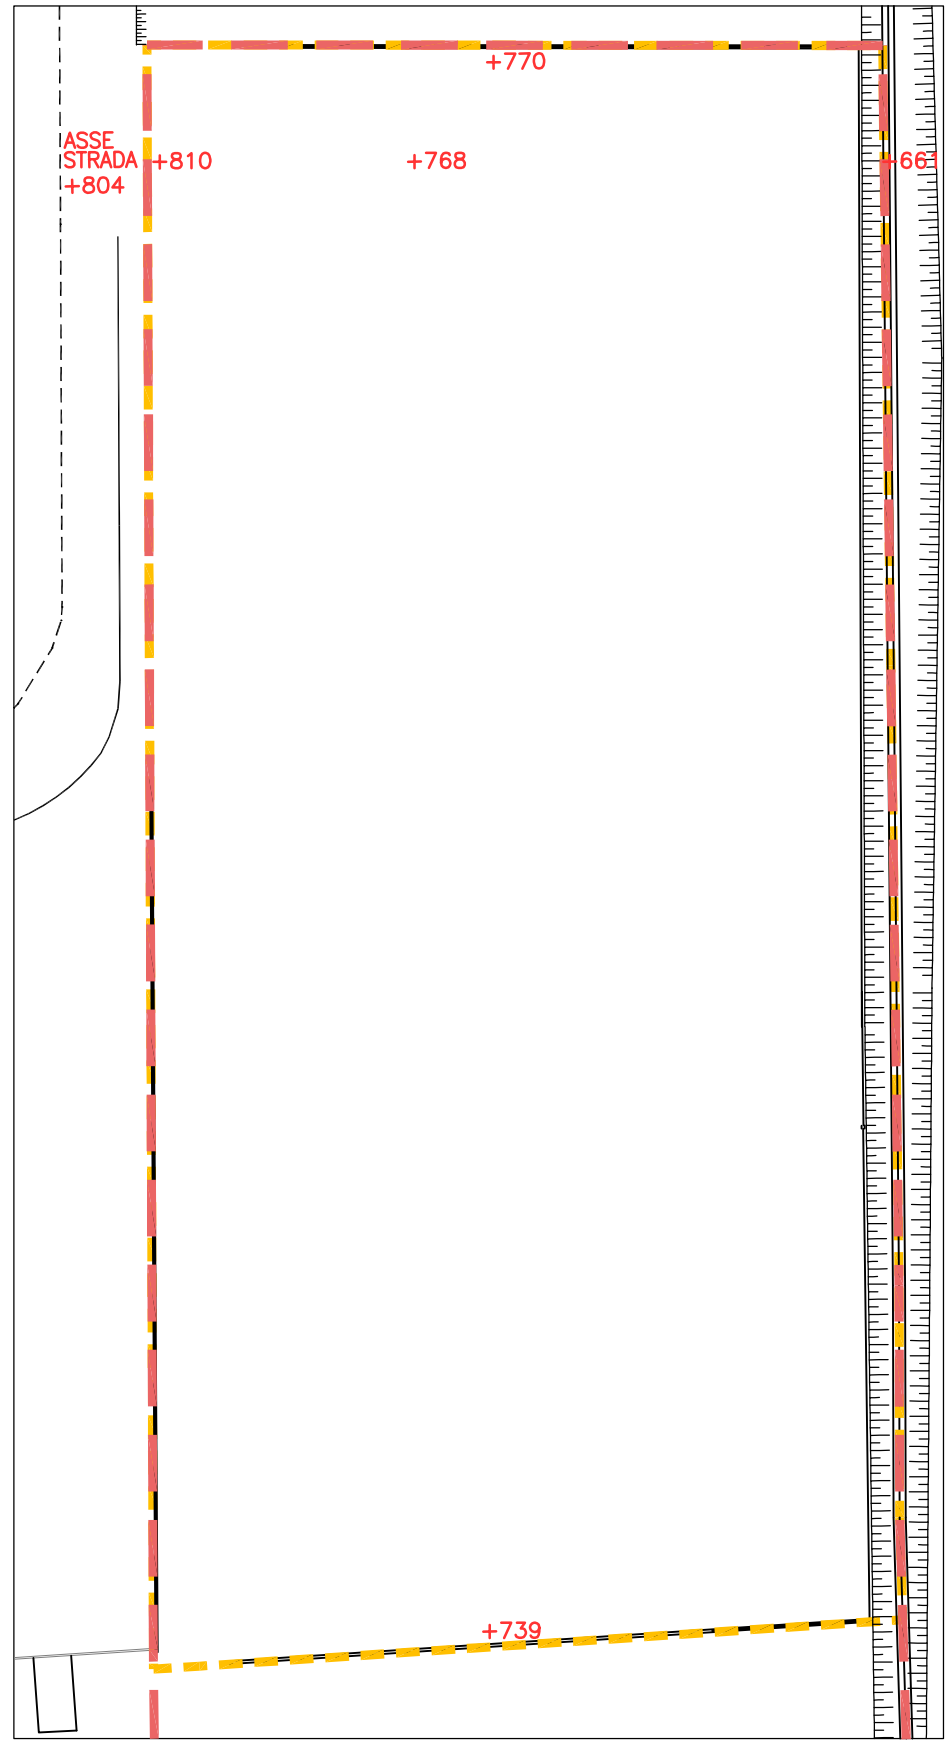


PLANIMETRIA QUOTATA STATO DI FATTO - Scala 1:500
AREA EDIFICABILE

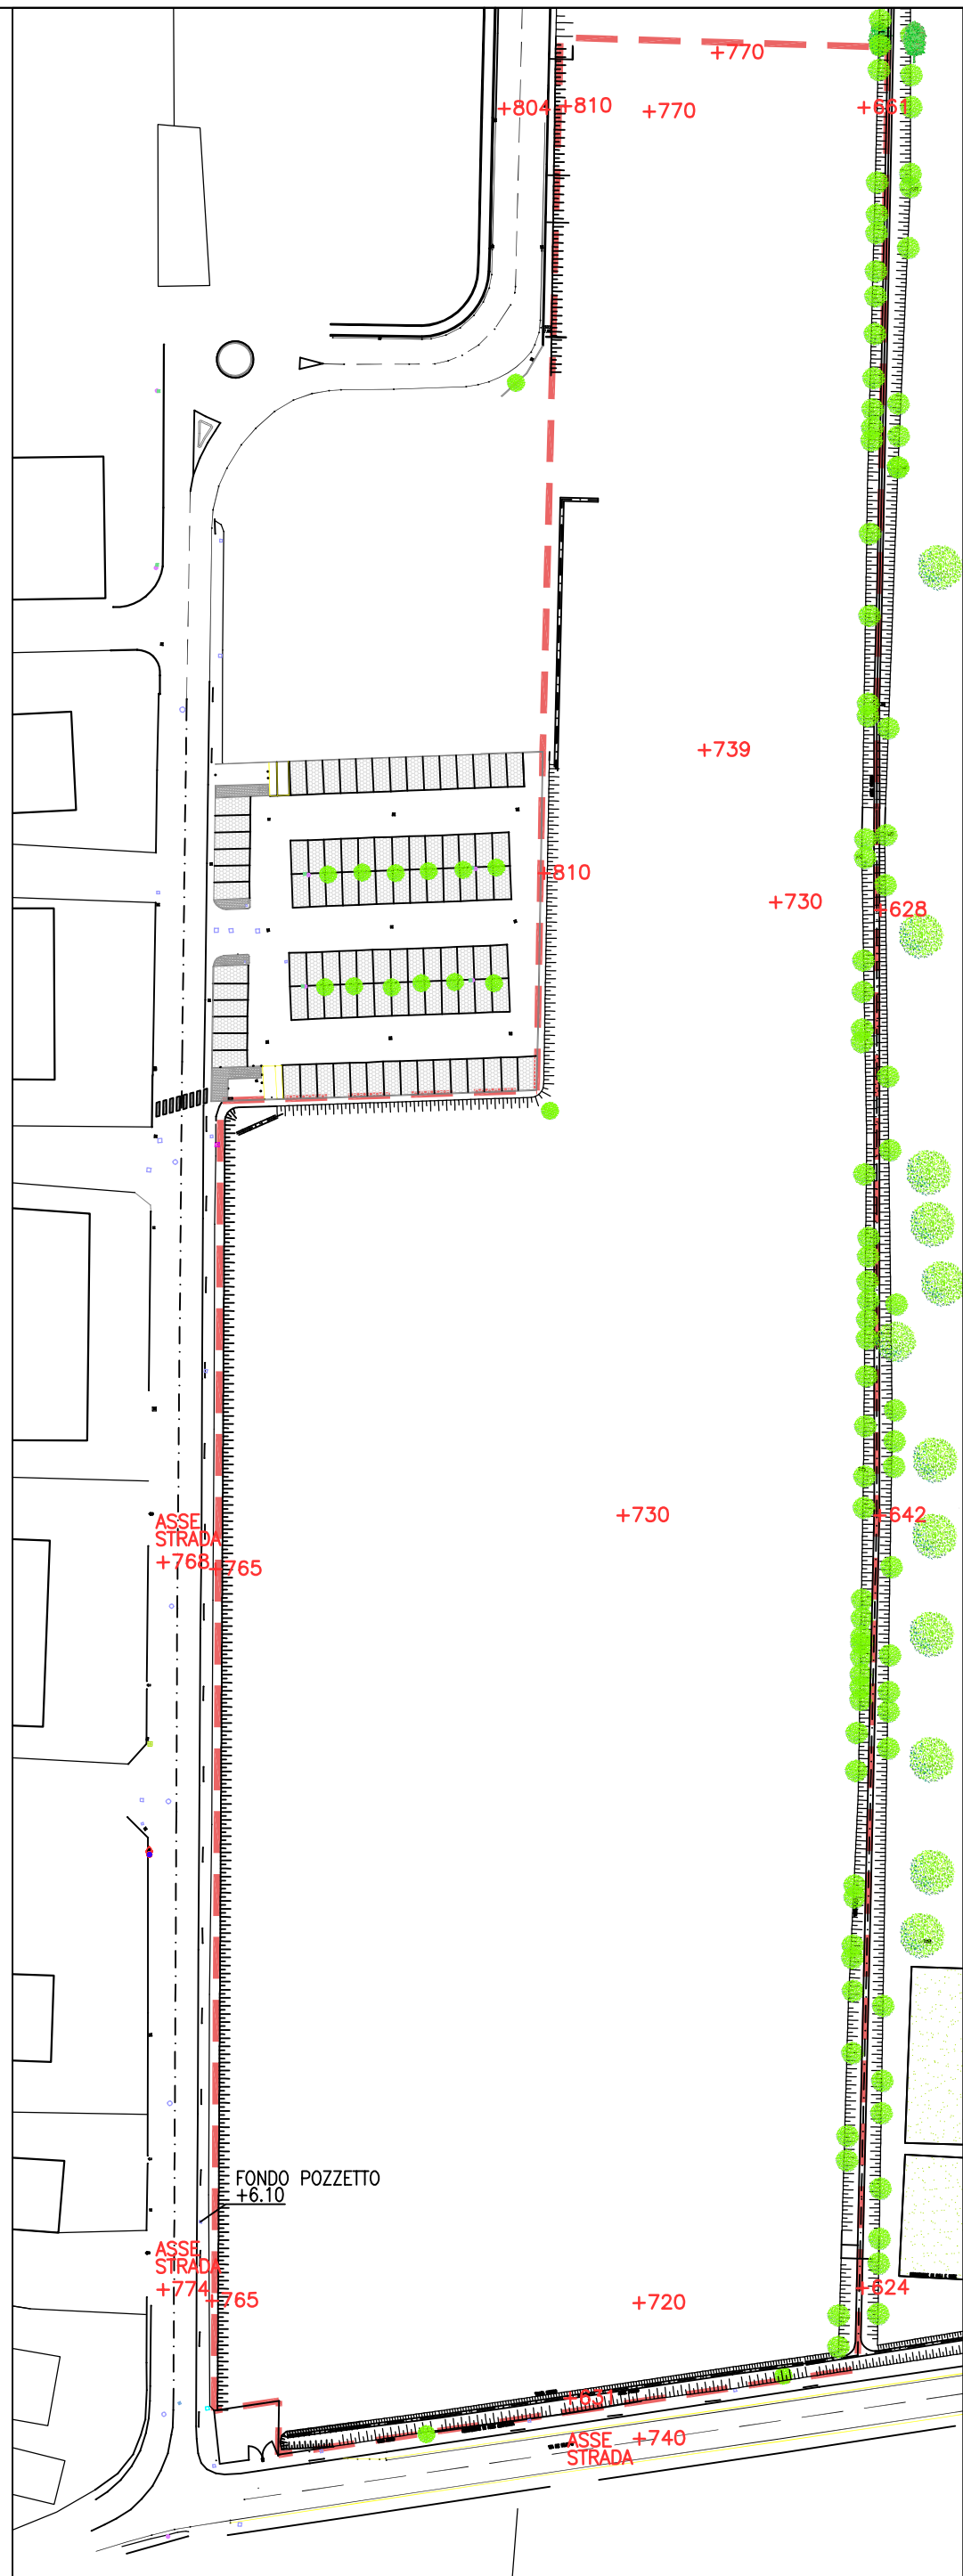

PLANIMETRIA QUOTATA STATO DI FATTO - Scala 1:1000
PERIMETRAZIONE PUA

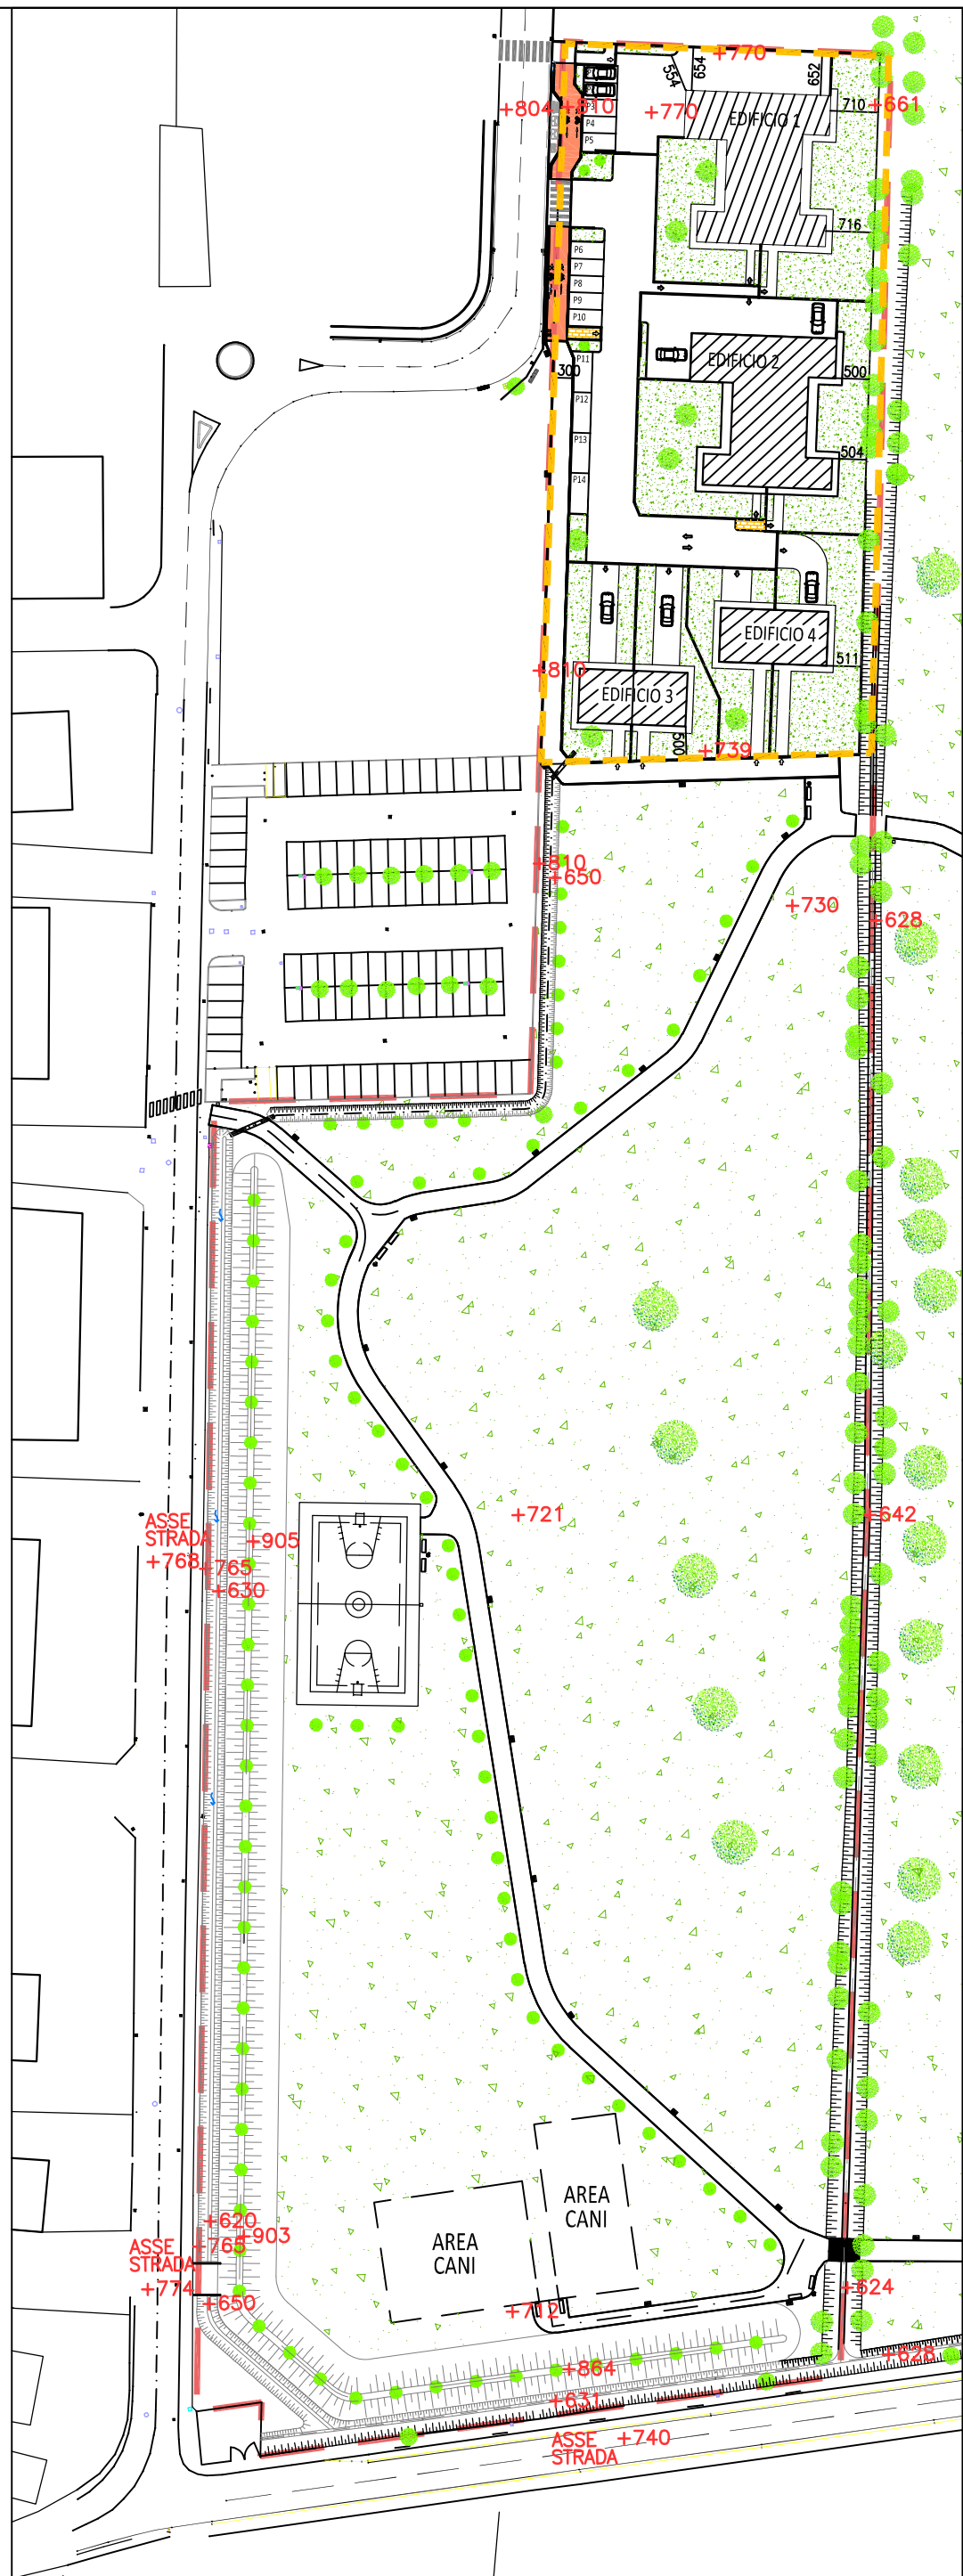


PLANIMETRIA QUOTATA DI PROGETTO - Scala 1:1000
PERIMETRAZIONE PUA
AREA DI INTERVENTO EDIFICABILE

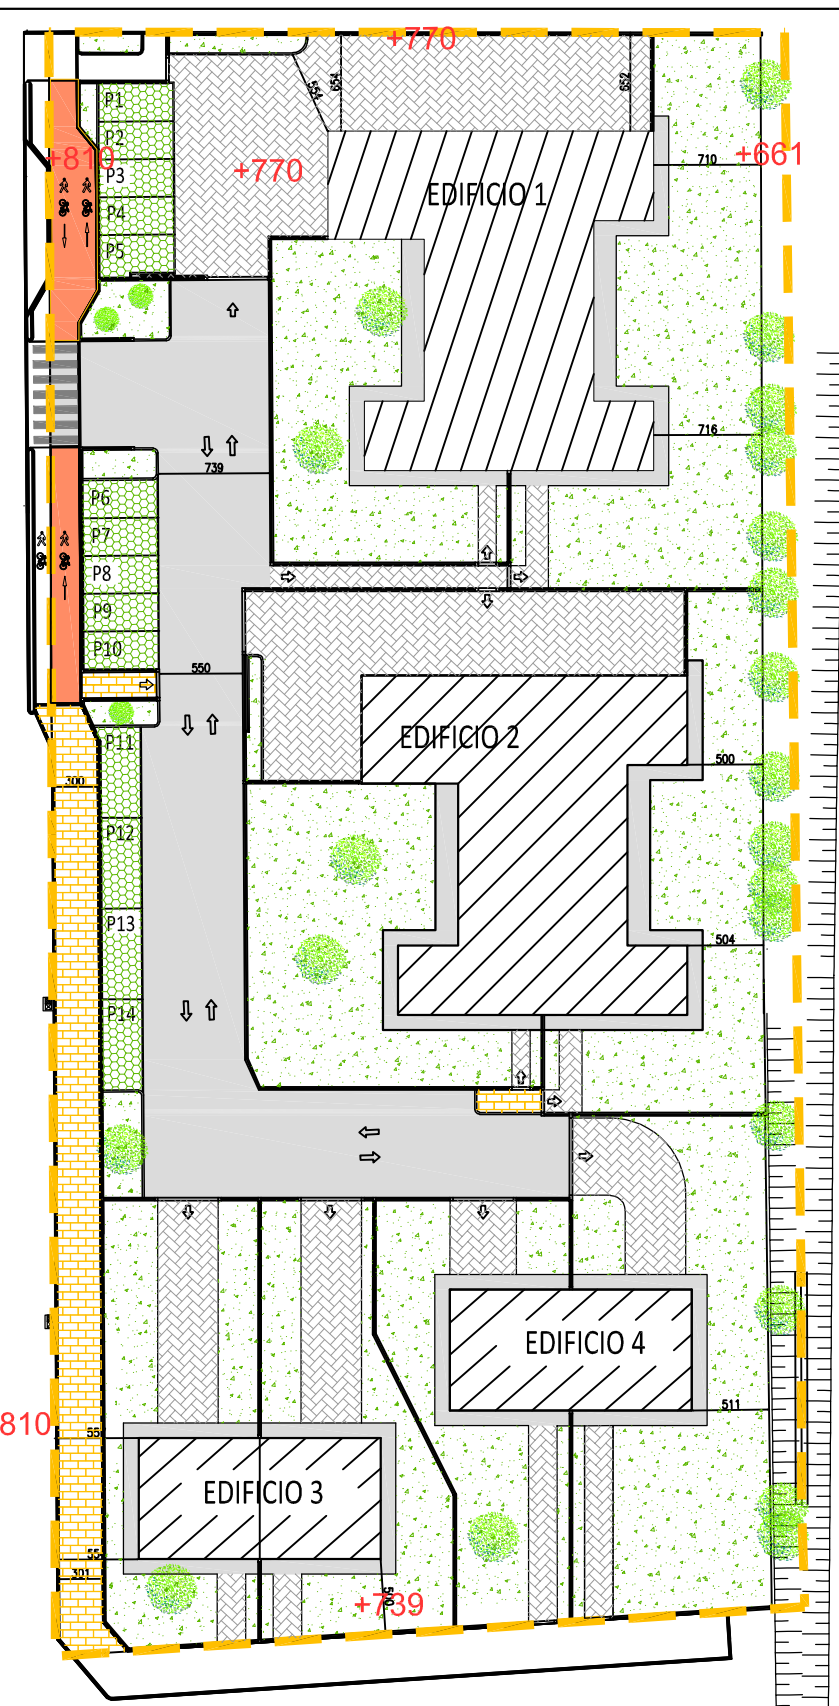

PLANIMETRIA QUOTATA DI PROGETTO AREA
DI INTERVENTO EDIFICABILE CON INDICAZIONE
DELLE SUPERFICI DI PROGETTO - Scala 1:500

AREA DI INTERVENTO EDIFICABILE			
MATERIALE	TIPOLOGIA	MQ.	C.DI PERMEABILITA'
FABBRICATI	IMPERMEABILE	970,60	0,90
STRADA INTERNA/MARCIAPIEDI/RECINZIONI	IMPERMEABILE	1222,07	0,90
ASfalto	IMPERMEABILE	77,95	0,90
AREA A VERDE	PERMEABILE	1758,95	0,20
PIE' CICLOPEDONALE	IMPERMEABILE	77,95	0,90
ASfalto COLORATO	IMPERMEABILE	77,95	0,90
MARCIAPIEDE	IMPERMEABILE	187,76	0,90
ACCEDI CARRAI/MANOVRA	PARZ. PERMEABILE	796,01	0,70
BETONELLE DRENANTI	PARZ. PERMEABILE	186,66	0,40
PARCHING	PARZ. PERMEABILE	186,66	0,40
GREEN-BLOCK	PARZ. PERMEABILE	186,66	0,40
TOTALE		5200,00	0,61

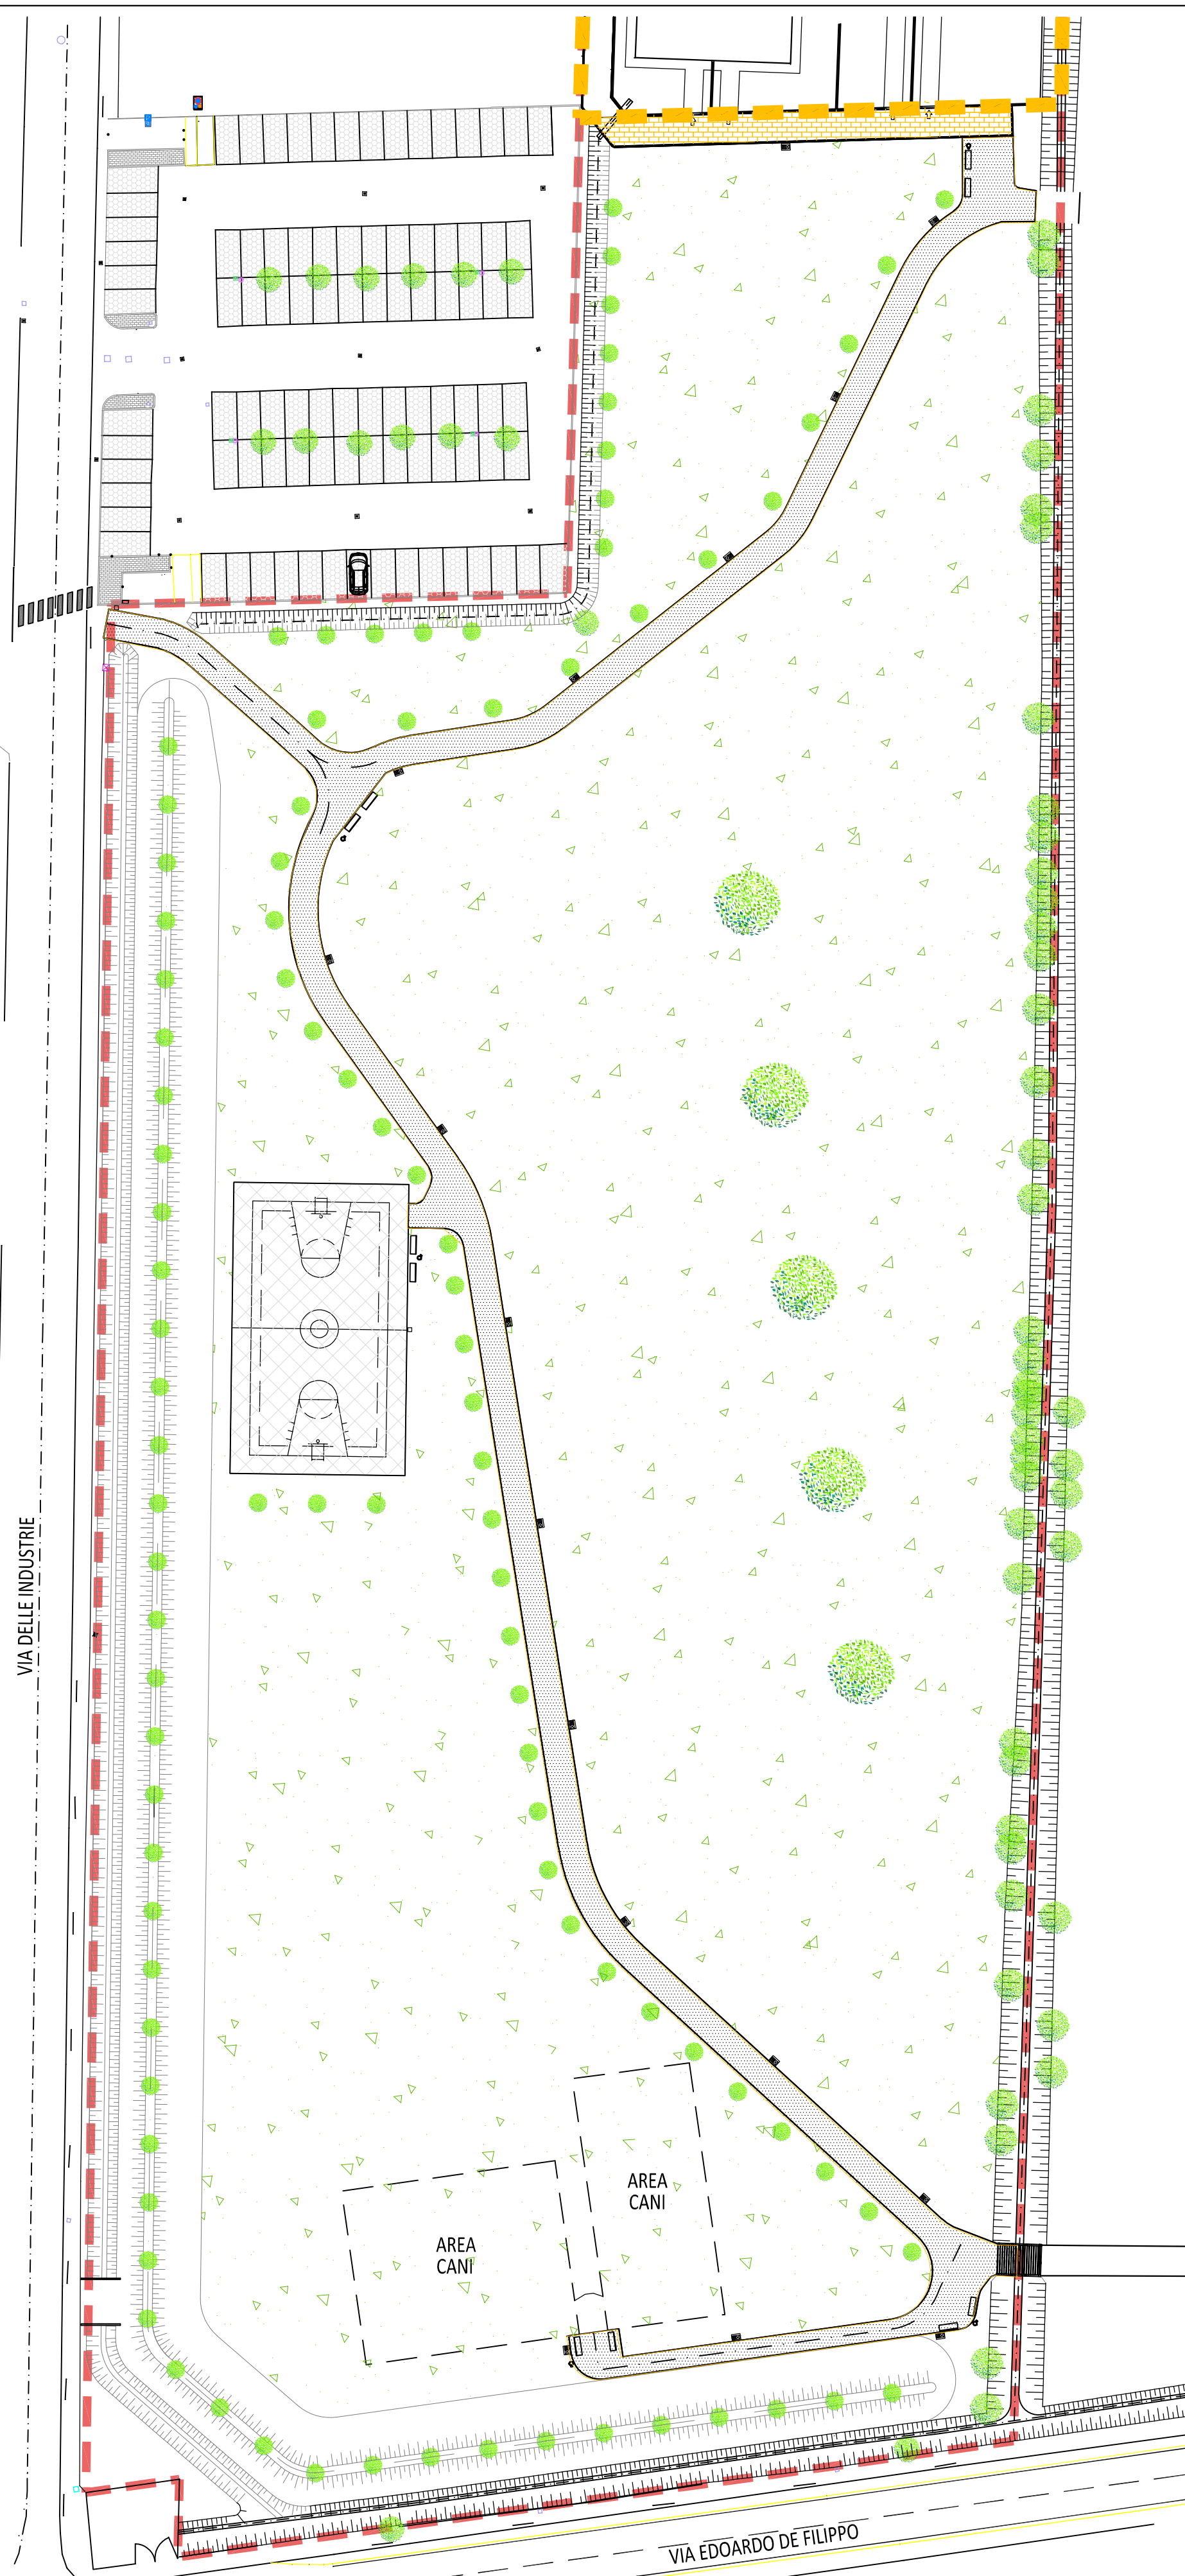

PLANIMETRIA QUOTATA DI
PROGETTO AREA VERDE
DA CEDERE - Scala 1:500

AREA VERDE DA CEDERE			
MATERIALE	TIPOLOGIA	MQ.	C.DI PERMEABILITA'
CAMPO BASKET	IMPERMEABILE	540,74	0,9
MARCIAPIEDE	IMPERMEABILE	126,63	0,9
PERCORSI PEDONALI	PARZ. PERMEABILE	1123,78	0,3
TOTALE		1791,15	0,52

Comune di Spinea

Provincia di Venezia
Regione Veneto

PROGETTO DI COMPATIBILITÀ IDRAULICA

"DELIBERAZIONE DELLA GIUNTA REGIONALE N°1322 DEL 10-05-2006
E S.M. E O.P.C.M. 3621-07, ORDINANZE DEL 22-01-2008 COMMISSARIO
DELEGATO PER L' EMERGENZA CONCERNENTE GLI ECCEZIONALI
EVENTI METEOROLOGICI DEL 27-09-2007 "

COSTRUZIONE NUOVI FABBRICATI USO RESIDENZIALE E AREE A
VERDE PIANO URBANISTICO ATTUATIVO (PUA) AP -03
via DELLE INDUSTRIE, via EDOARDO DE FILIPPO

Tavola
2
Planimetria quotata stato di fatto e di progetto
Calcolo superfici di progetto
Profilo condotta e fossato

Data	Versione	Prot.	File
MAGGIO 2019	SUPERATA		
Settembre 2019	VALIDA		
Data	Versione		

Ditta:
BONSO ANDREA
BONSO ANNAMARIA
BONSO STEFANIA
BONSO BRUNO

Progettista Compatibilità idraulica:
Studio Tecnico Dott. Ing. Silvano Nascimben
Via F. Filzi n. 11, 31032 Casale sul Sile (TV), tel. 0422.822694
fax. 0422.822694, e-mail silnash@libero.it, pec silvano.nascimben@ingpec.eu

