

VERIFICA DELL' INVASO

VOLUME D' INVASO RICHiesto PER INVARIANZA IDRAULICA:
LOTTO DESTINATO AD URBANIZZAZIONE / EDIFICAZIONE Varea urb = 341.6 mc

A DEDURRE VOLUME PICCOLI INVASI =
Varea urb - Vpi = 341.6 - 20.8 = 320.8 mc

Vinvaso minimo da realizzare = 320.8mc

CALCOLO VOLUME DI INVASO A DISPOSIZIONE

CONDOTTA Ø500 Ltot = 106 ml
 $V_1 = 106 \text{ ml} \times 0.196 \text{ mc/ml} \times 80\% = 16.6 \text{ mc}$

FOSSATO A LATO DEL PARCHEGGIO Ltot = 85m
 $V_2 = 85 \text{ ml} \times (3.6)/2 \times 0.55 = 84.15 \text{ mc}$

TRATTO TOMBINAMENTO ATTRAVERSAMENTO PISTA CICLOPEDONALE
L = 7m TUBO Ø 1000
 $V_3 = 7 \text{ ml} \times 0.785 \text{ mc/ml} \times 60\% = 3.29 \text{ mc}$

FOSSATO PARALLELO A VIA DELLE INDUSTRIE (fino incrocio a
manufatto di laminazione) Ltot = 180m
 $V_4 = 180 \text{ ml} \times (3+0.6)/2 \times 0.70 = 226.8 \text{ mc}$

VOLUME BACINO INVASO REALIZZATO
 $V_1 + V_2 + V_3 + V_4 = V = 330.84 \text{ mc}$

VERIFICA VOLUME D' INVASO
 $V = 330.84 \text{ mc} > \text{volume da invasare } 320.8 \text{ mc}$

Comune di Spinea

Provincia di Venezia
Regione Veneto

PROGETTO DI COMPATIBILITÀ IDRAULICA

"DELIBERAZIONE DELLA GIUNTA REGIONALE N°1322 DEL 10-05-2006
E S.M. E O.P.C.M. 3621-07, ORDINANZE DEL 22-01-2008 COMMISSARIO
DELEGATO PER L' EMERGENZA CONCERNENTE GLI ECCEZIONALI
EVENTI METEROLOGICI DEL 27-09-2007 "


COSTRUZIONE NUOVI FABBRICATI USO RESIDENZIALE E AREE A
VERDE PIANO URBANISTICO ATTUATIVO (PUA) AP -03
via DELLE INDUSTRIE, via EDOARDO DE FILIPPO

Tavola
3
planimetria con schema tracciati
sezioni significative
1:1000 - 1:250
1:50


Data	Versione	Prot.	File
MAGGIO 2019	SUPERATA		
Data	Versione		
SETTEMBRE 2019	VALIDA		
Data	Versione		

Ditta:
BONSO ANDREA
BONSO ANNAMARIA
BONSO STEFANIA
BONSO BRUNO


Progettista Compatibilità idraulica:
Studio Tecnico Dott. Ing. Silvano Nascimben
Via F.Filzi n. 11, 31032 Casale sul Sile (TV), tel. 0422.822694
fax. 0422.822694, e-mail silvash@libero.it, pec silvano.nascimben@ingpec.eu

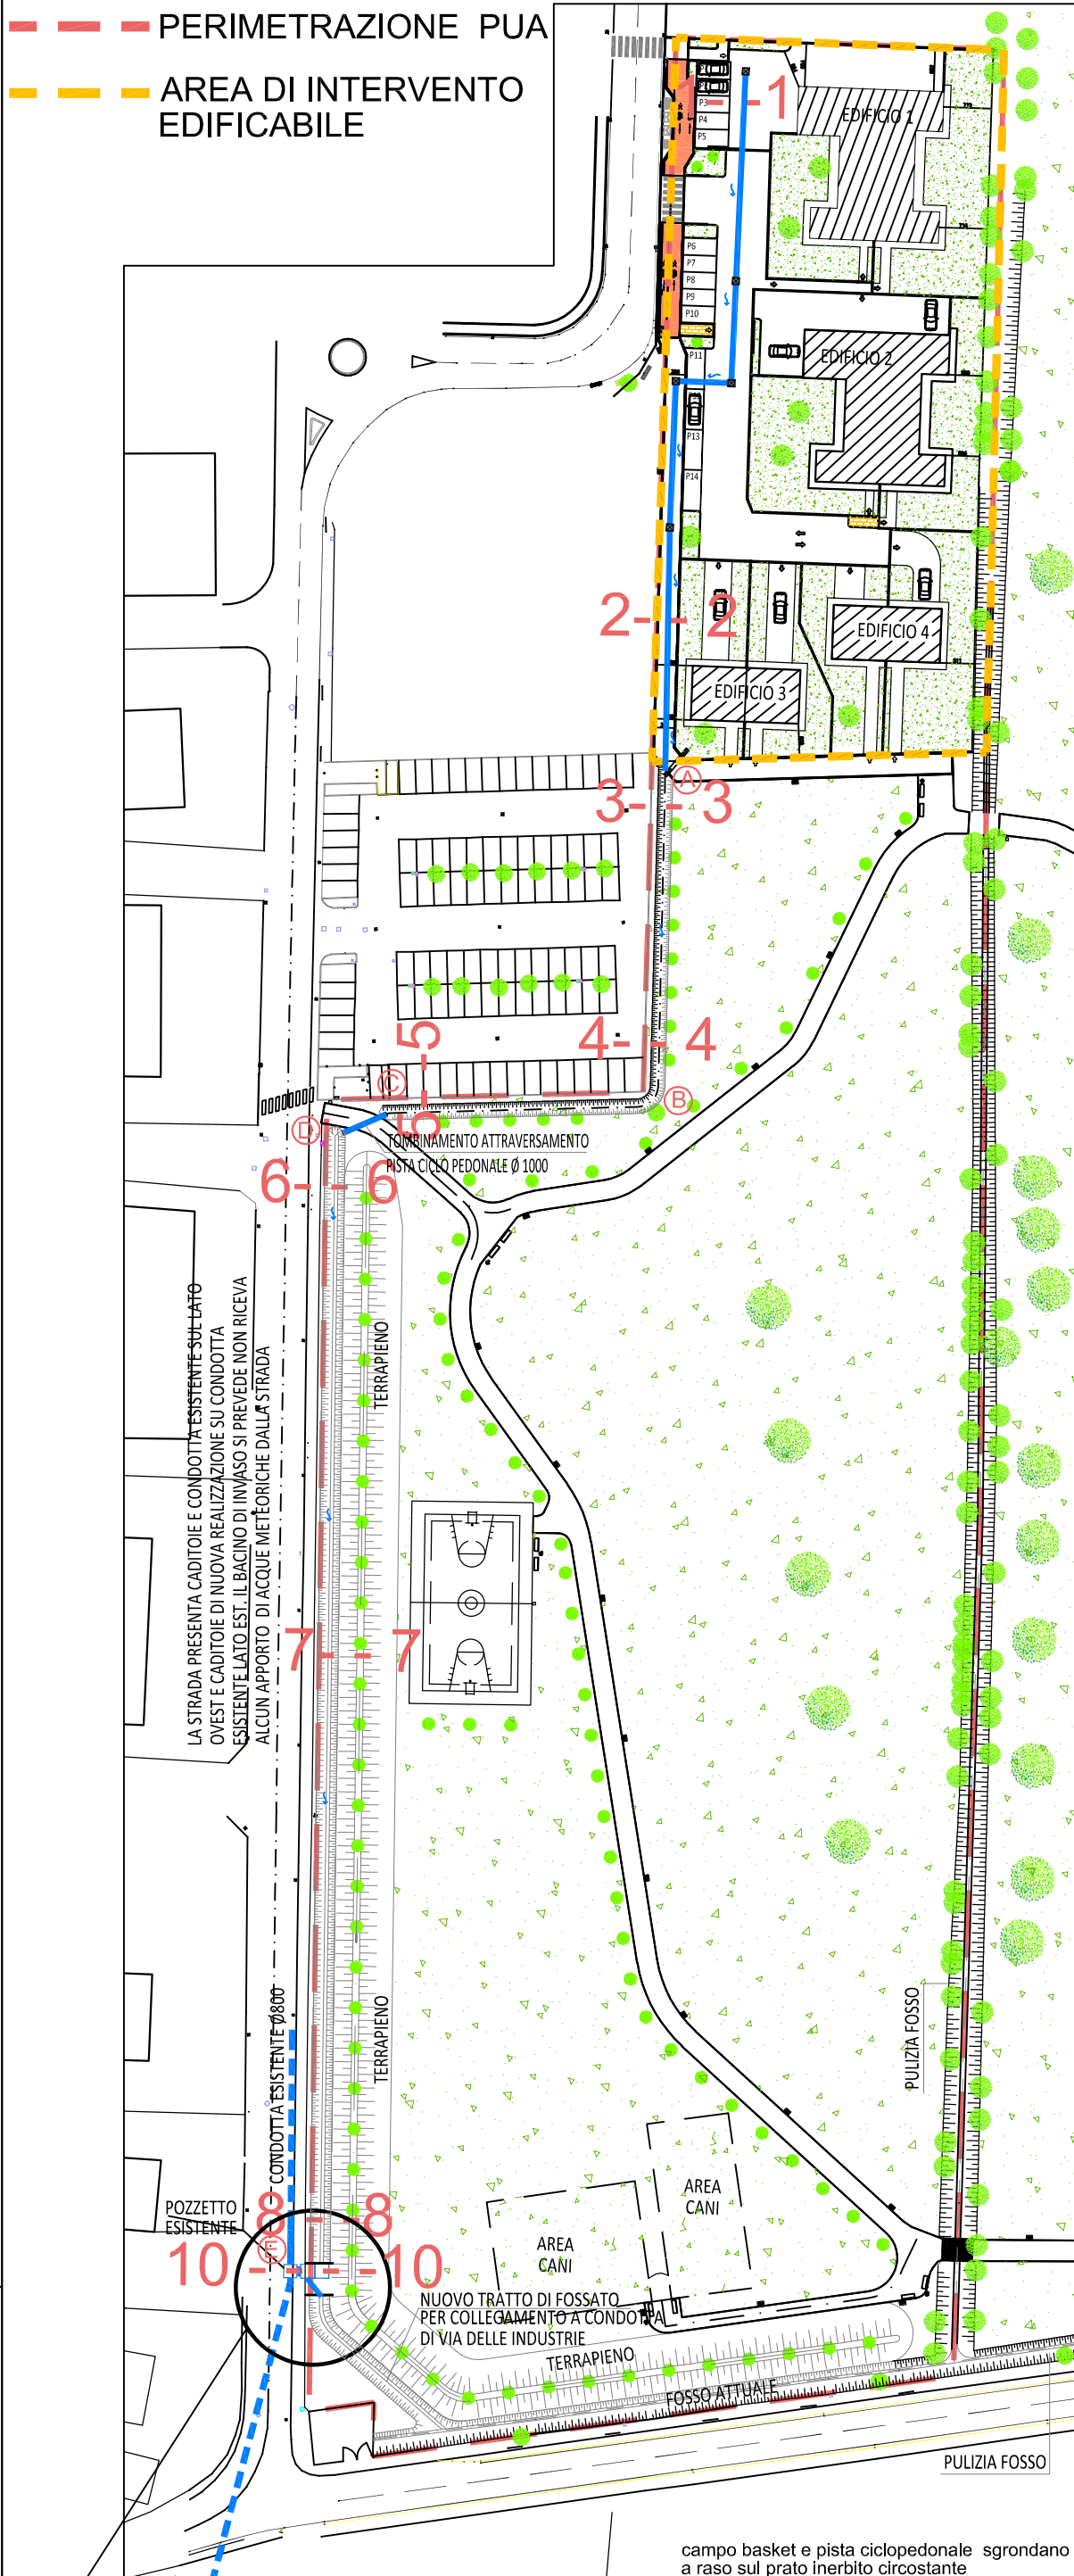


PLANIMETRIA DI PROGETTO - Scala 1:1000

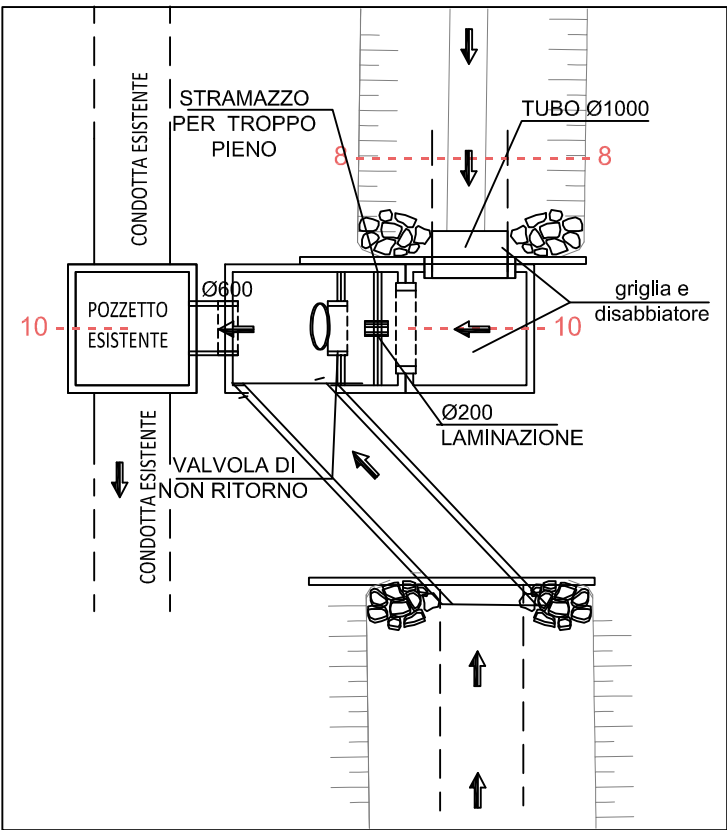


INGRANDIMENTO
- VISTA IN PIANTA -

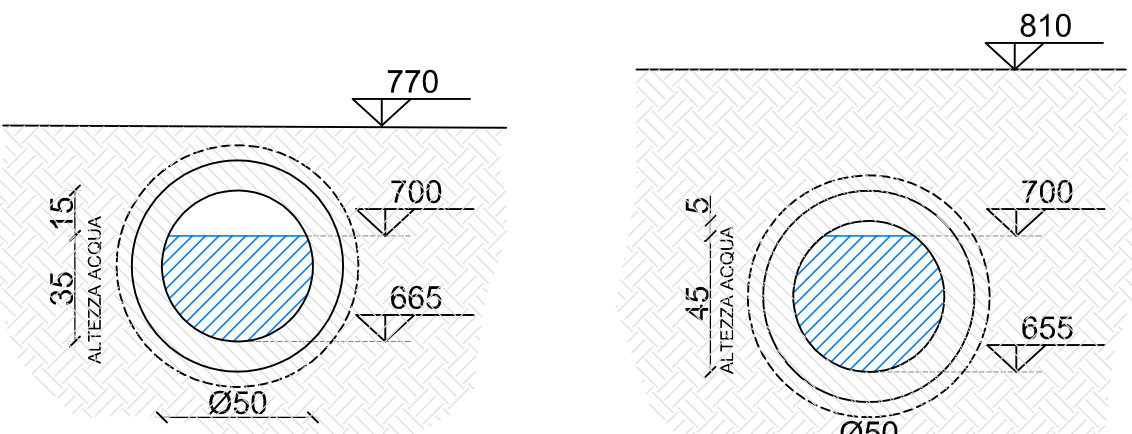


SEZIONE 1 - 1 Scala 1:25
PENDENZA TUBO 0,1%

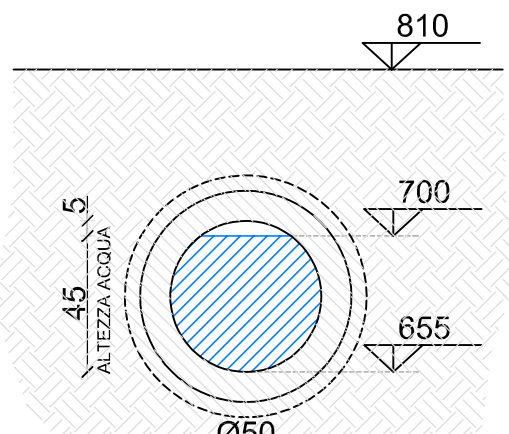


SEZIONE 2 - 2 Scala 1:25
PENDENZA TUBO 0,1%

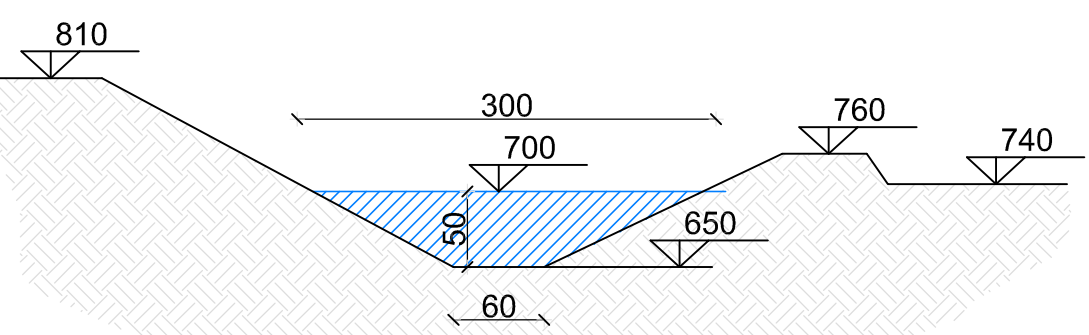


SEZIONE 3 - 3 Scala 1:50
PENDENZA FOSSATO 0,1%

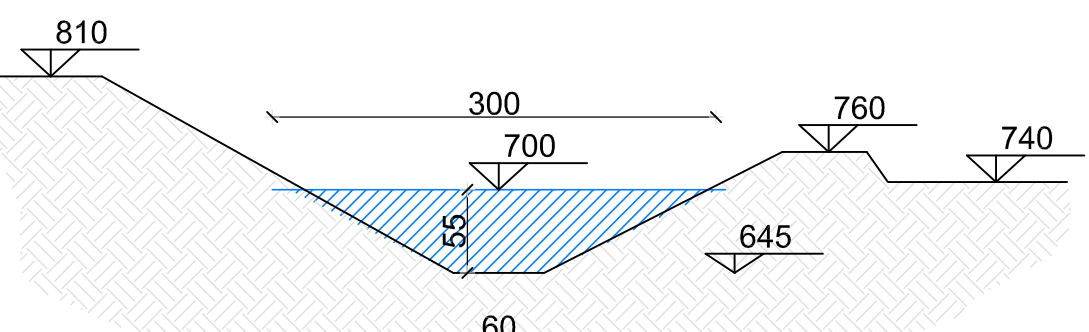


SEZIONE 4 - 4 Scala 1:50
PENDENZA FOSSATO 0,1%

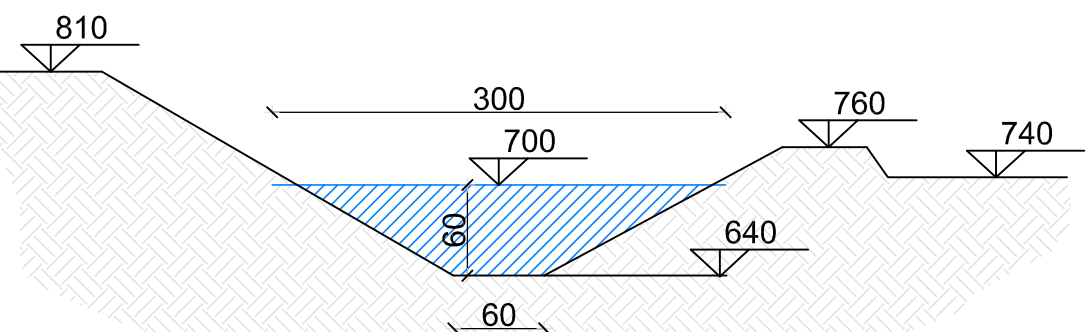


SEZIONE 5 - 5 Scala 1:50
PENDENZA FOSSATO 0,1%

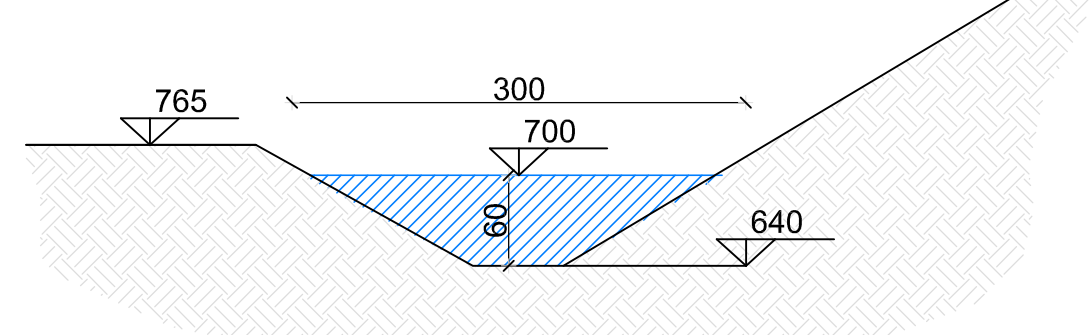


SEZIONE 6 - 6 Scala 1:50
PENDENZA FOSSATO 0,1%

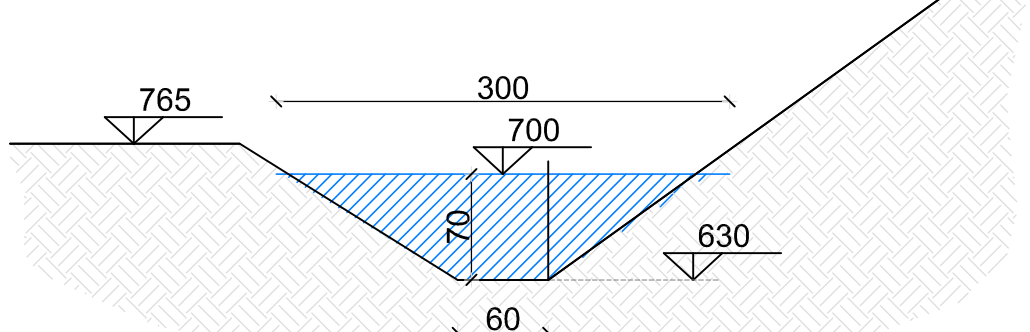


SEZIONE 7 - 7 Scala 1:50
PENDENZA FOSSATO 0,1%

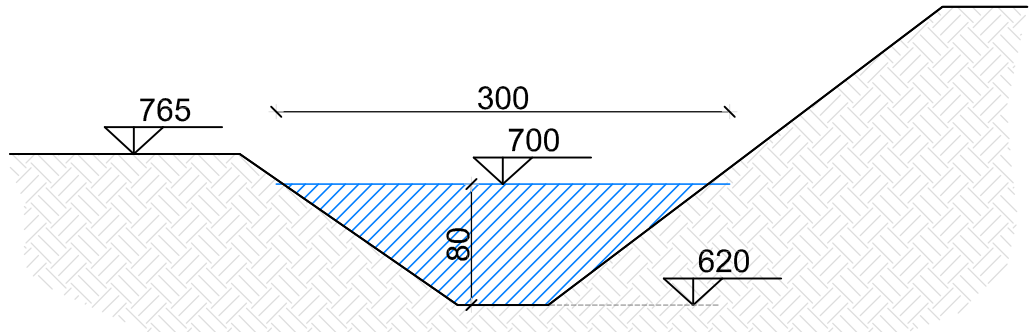

SEZIONE 8 - 8 Scala 1:50
PENDENZA FOSSATO 0,1%

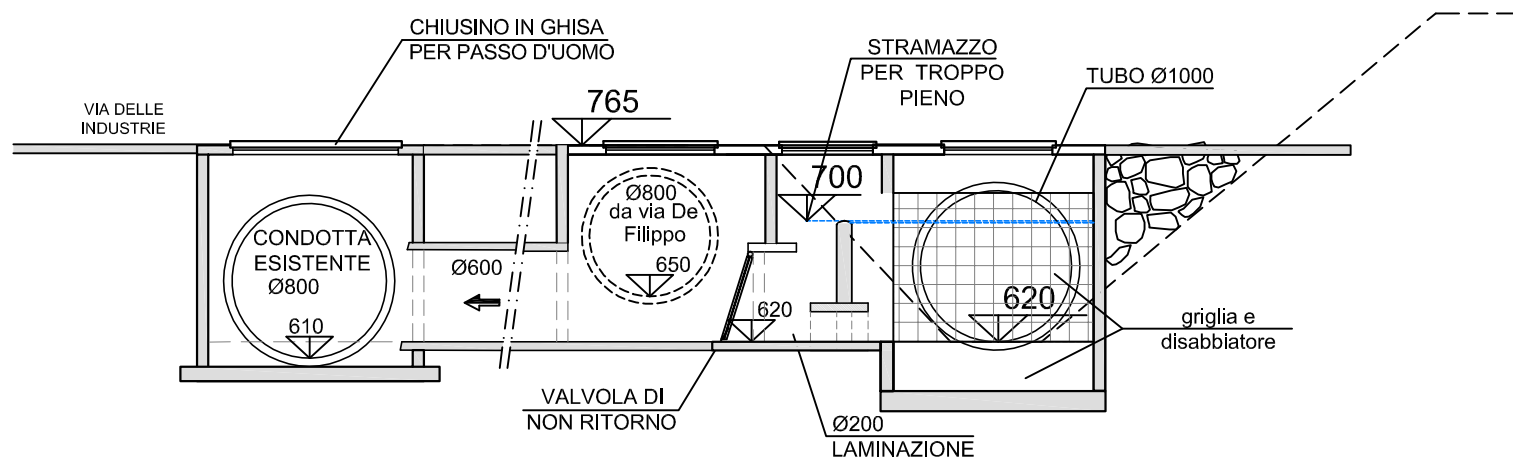

SEZIONE 10 - 10 Scala 1:50

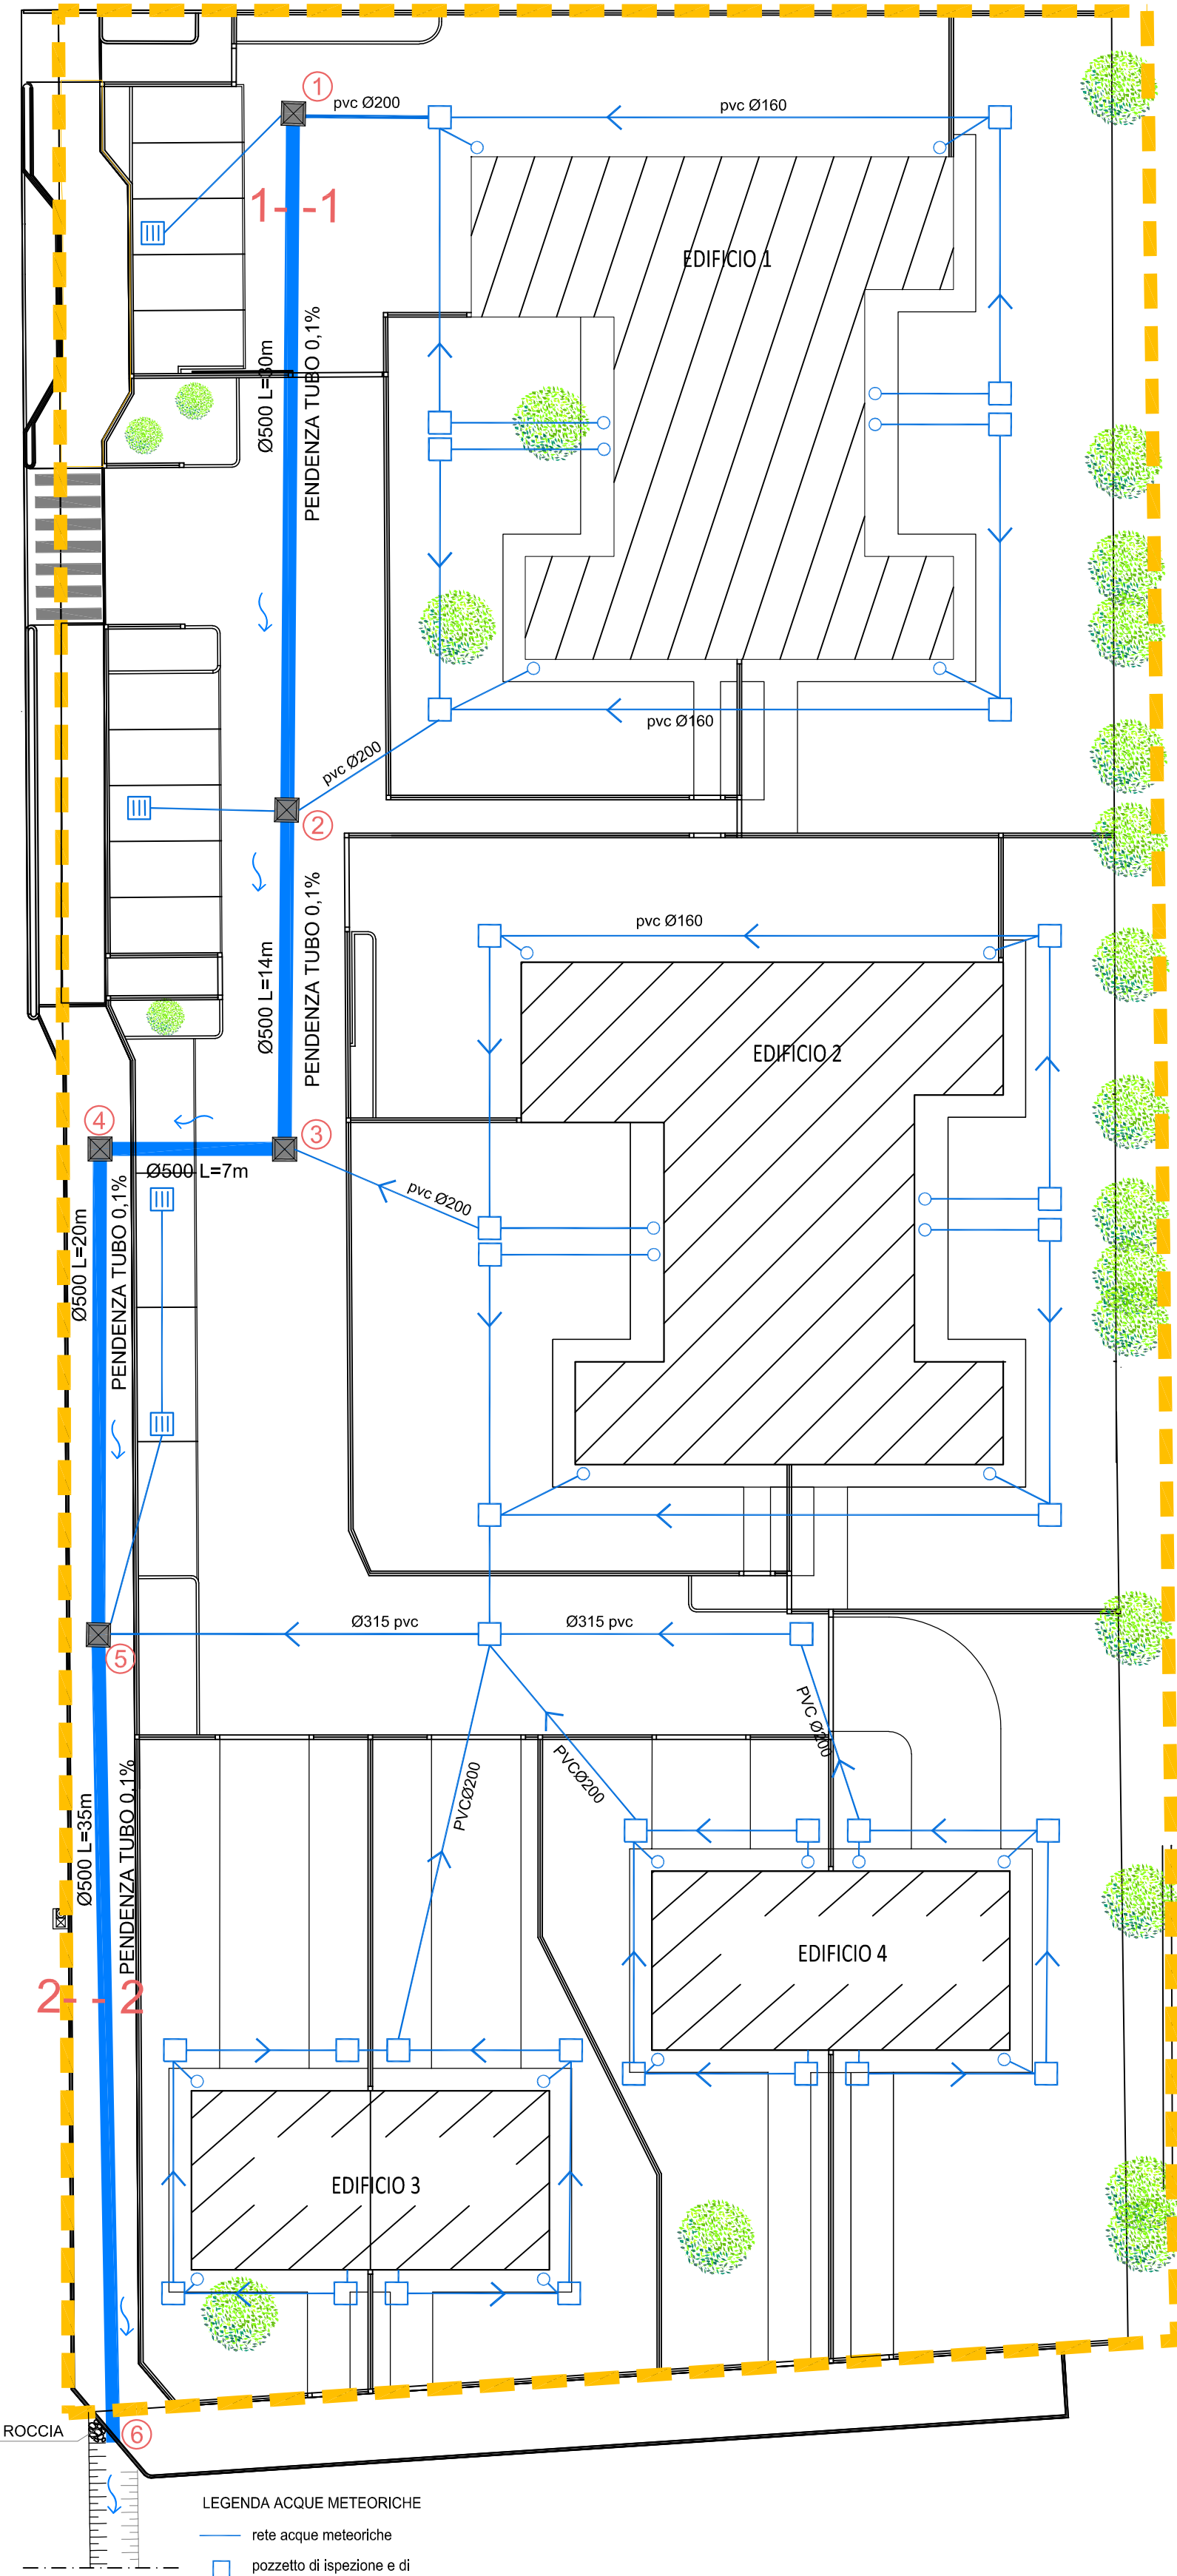

LEGENDA ACQUE METEORICHE
— rete acque meteoriche
□ pozzetto di ispezione e di raccordo
○ caditoia
○ pluviali

DETTAGLIO SCHEMA TRACCIATI SU AREA DI INTERVENTO EDIFICABILE
SCALA 1:250