



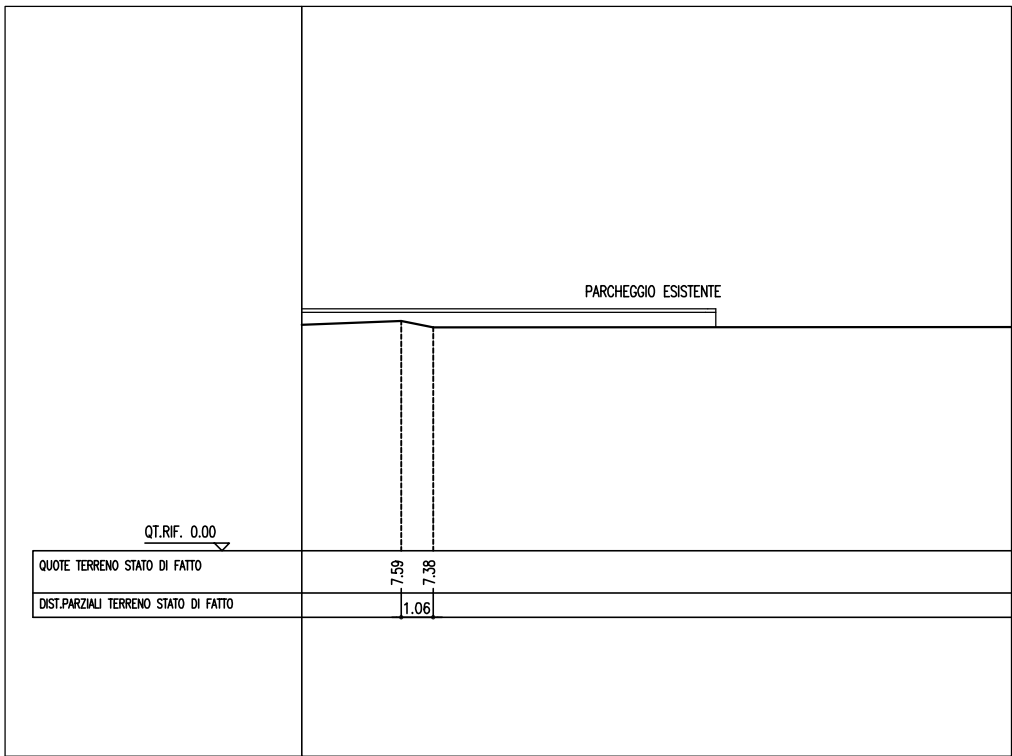

SEZIONE E1-E1 STATO DI FATTO Scala 1:250

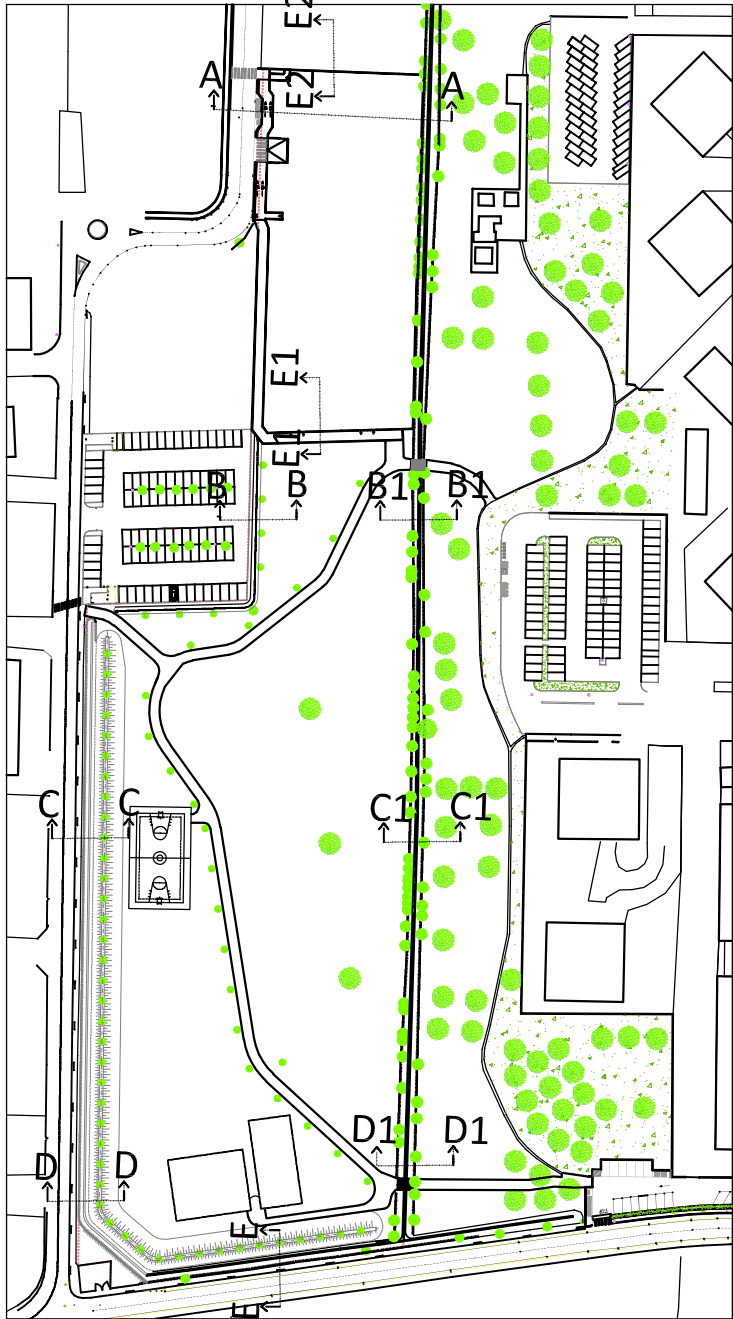

PLANIMETRIA INQUADRAMENTO SEZIONI

Comune di Spinea

Provincia di Venezia
Regione Veneto

PROGETTO DI COMPATIBILITÀ IDRAULICA

"DELIBERAZIONE DELLA GIUNTA REGIONALE N°1322 DEL 10-05-2006 E S.M. E O.P.C.M. 3621-07, ORDINANZE DEL 22-01-2008 COMMISSARIO DELEGATO PER L' EMERGENZA CONCERNENTE GLI ECCEZIONALI EVENTI METEOROLOGICI DEL 27-09-2007 "


COSTRUZIONE NUOVI FABBRICATI USO RESIDENZIALE E AREE A VERDE PIANO URBANISTICO ATTUATIVO (P.U.A.) AP -03
via DELLE INDUSTRIE, via EDOARDO DE FILIPPO

Tavola
4
profili terreno stato di fatto e di progetto
estratti dal progetto di urbanizzazione
1:250


Data	Versione	Prot.	File
MAGGIO 2019	SUPERATA		
SETTEMBRE 2019	VALIDA		
Data	Versione		

Ditta:
BONSO ANDREA
BONSO ANNAMARIA
BONSO STEFANIA
BONSO BRUNO


Progettista Compatibilità idraulica:
Studio Tecnico Dott. Ing. Silvano Nascimben
Via F. Filzi n. 11, 31032 Casale sul Site (TV), tel. 0422.822694
fax. 0422.822694, e-mail silnash@libero.it, pec silvano.nascimben@ingpec.eu

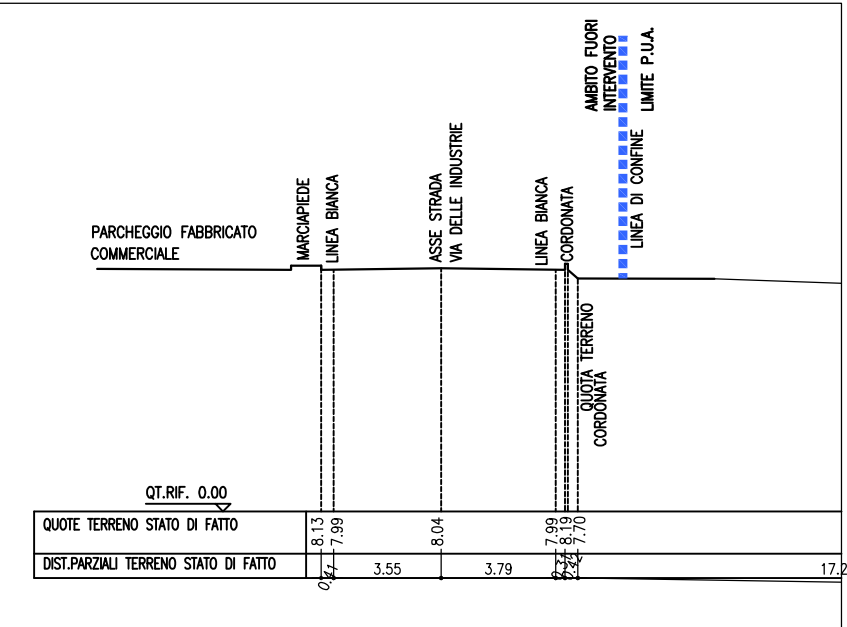


SEZIONE A-A STATO DI FATTO Scala 1:250

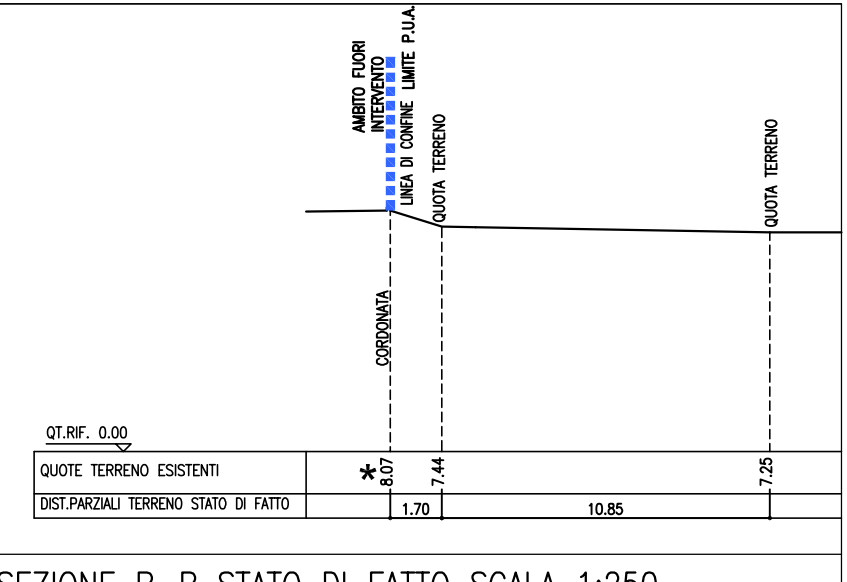


SEZIONE B-B STATO DI FATTO Scala 1:250

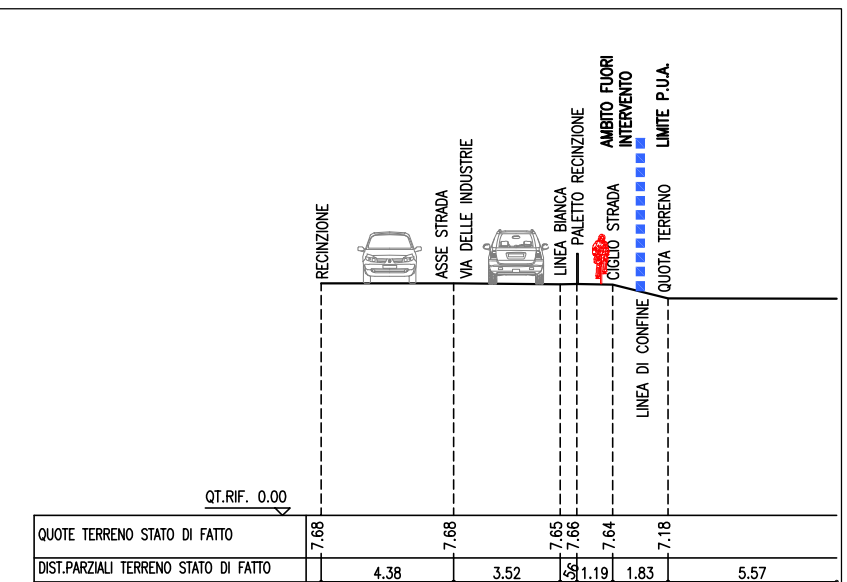


SEZIONE C-C STATO DI FATTO Scala 1:250

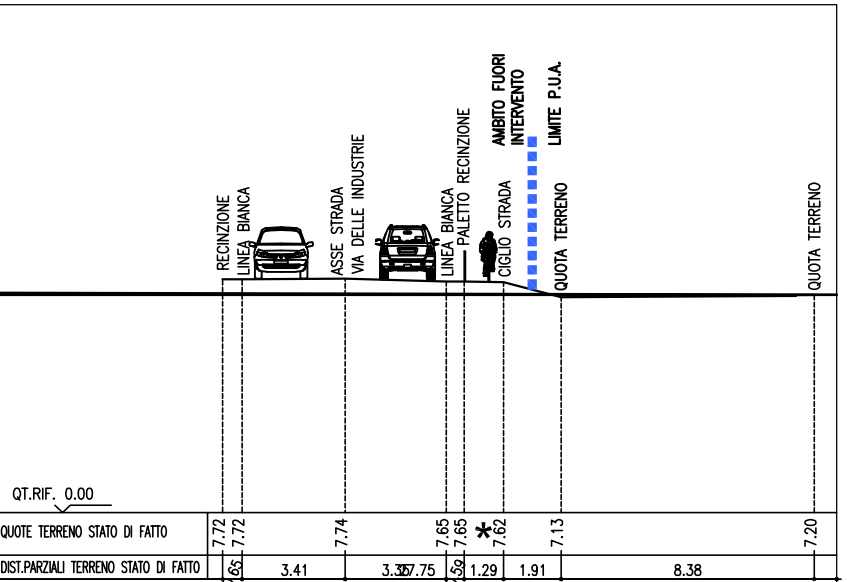


SEZIONE D-D STATO DI FATTO Scala 1:250

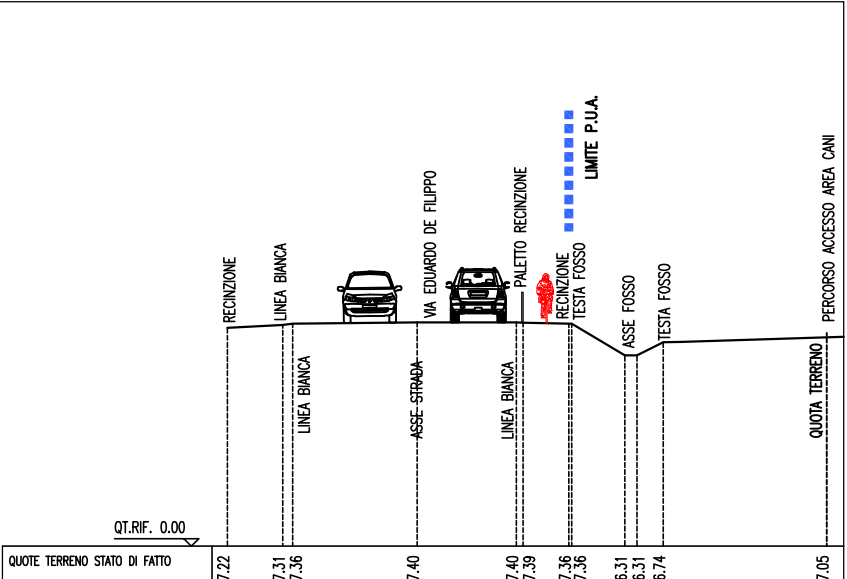


SEZIONE E-E STATO DI FATTO Scala 1:250

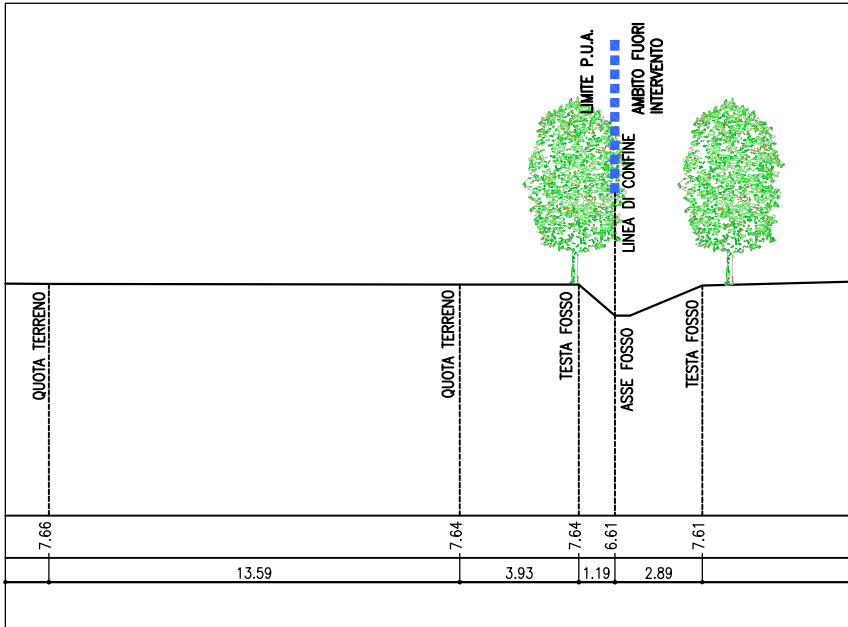


SEZIONE A-A STATO DI FATTO Scala 1:250

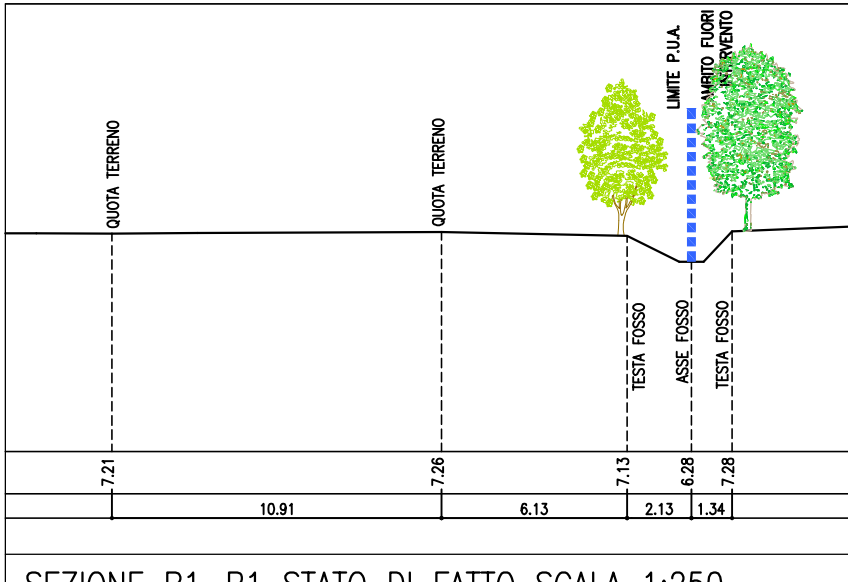


SEZIONE B1-B1 STATO DI FATTO Scala 1:250

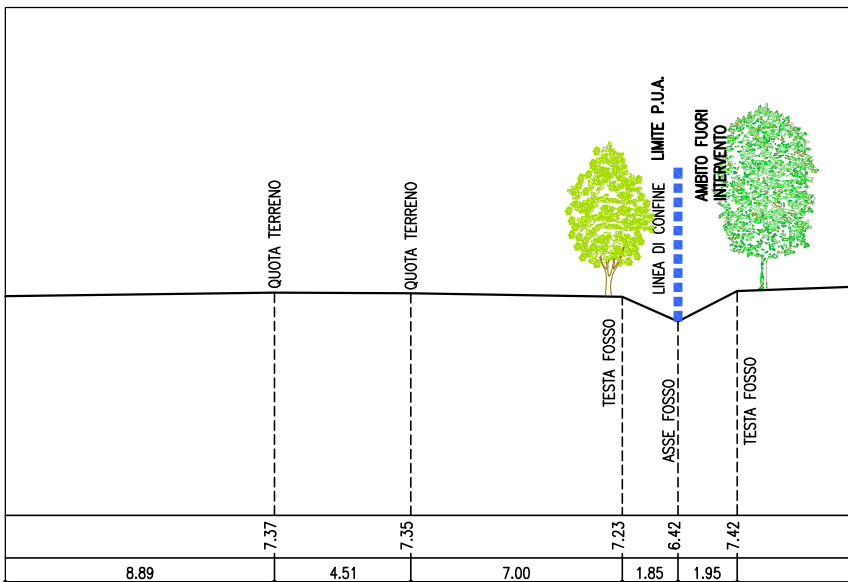

SEZIONE C1-C1 STATO DI FATTO Scala 1:250

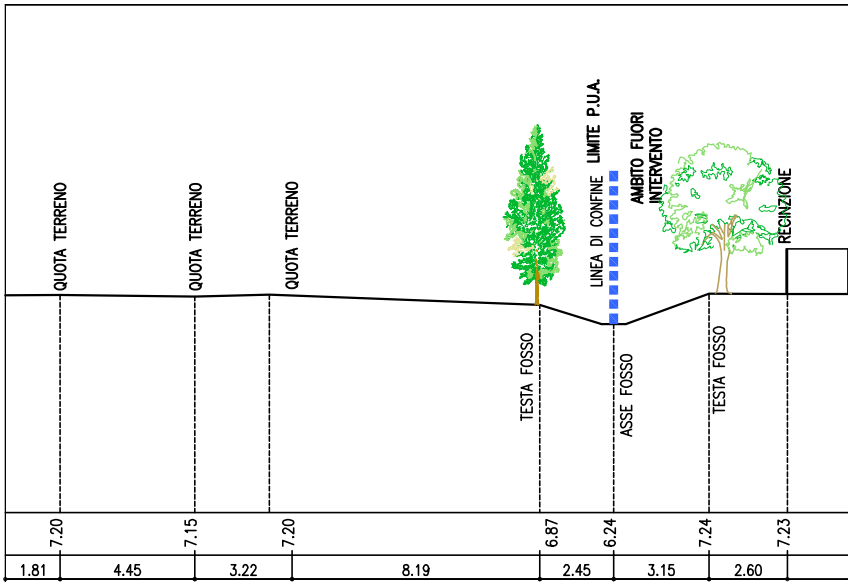


SEZIONE D1-D1 STATO DI FATTO Scala 1:250

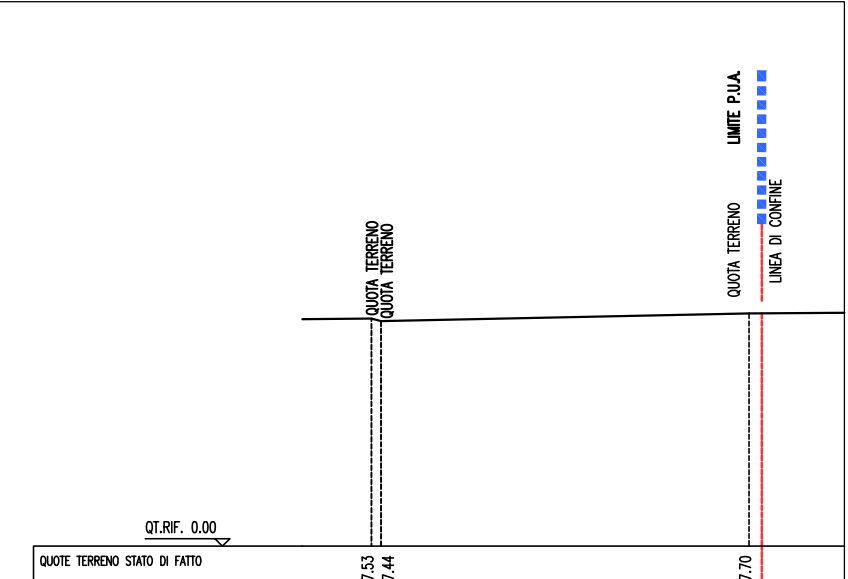


SEZ. E2-E2 STATO DI FATTO Scala 1:250

STATO DI FATTO


SEZIONI ESTRATTE DAL PROGETTO DI URBANIZZAZIONE

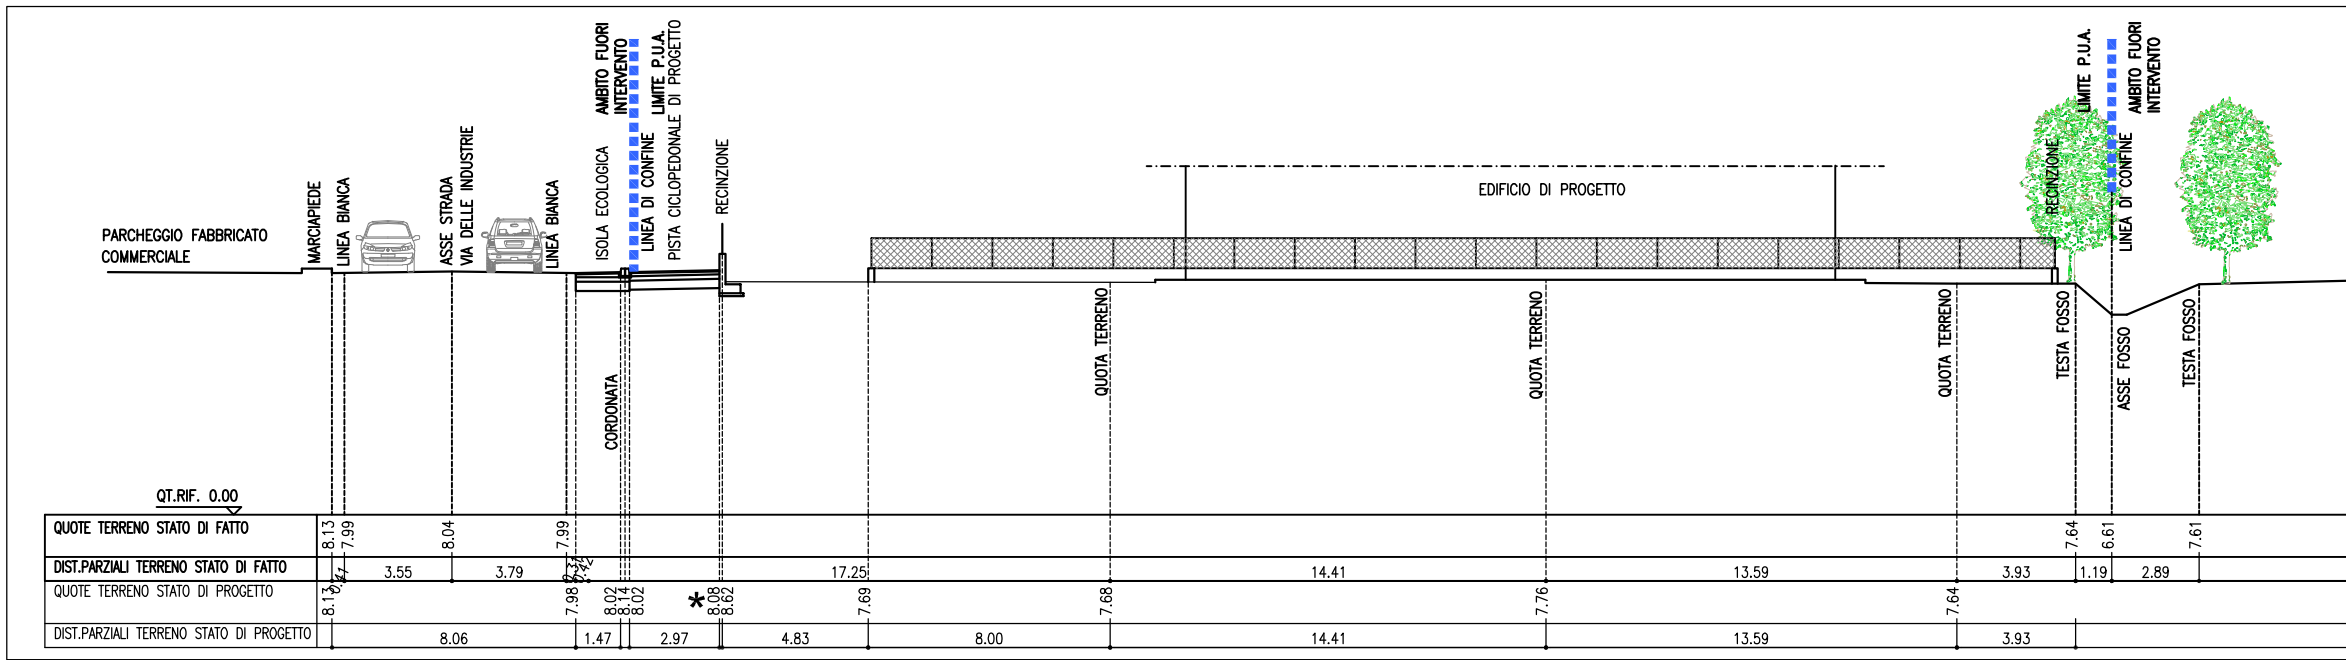


SEZIONE A-A STATO DI PROGETTO Scala 1:250

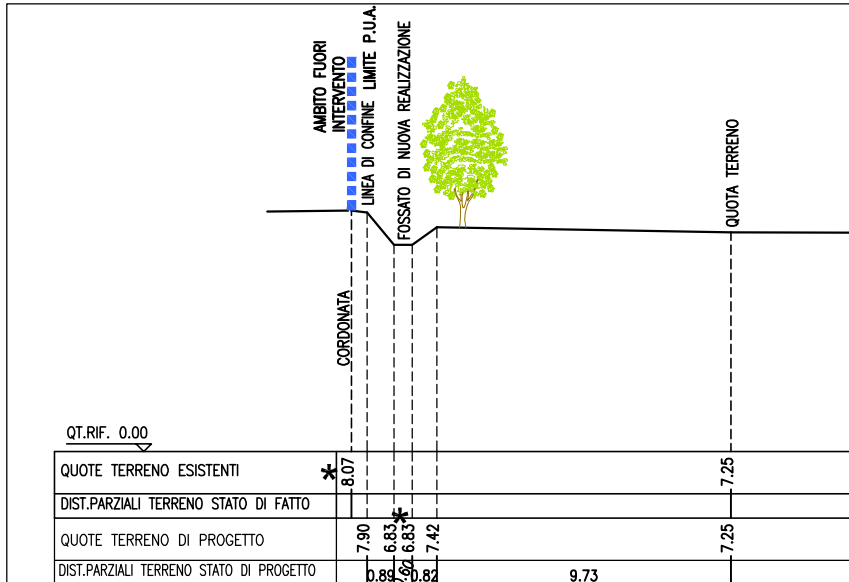


SEZIONE B-B STATO DI PROGETTO Scala 1:250

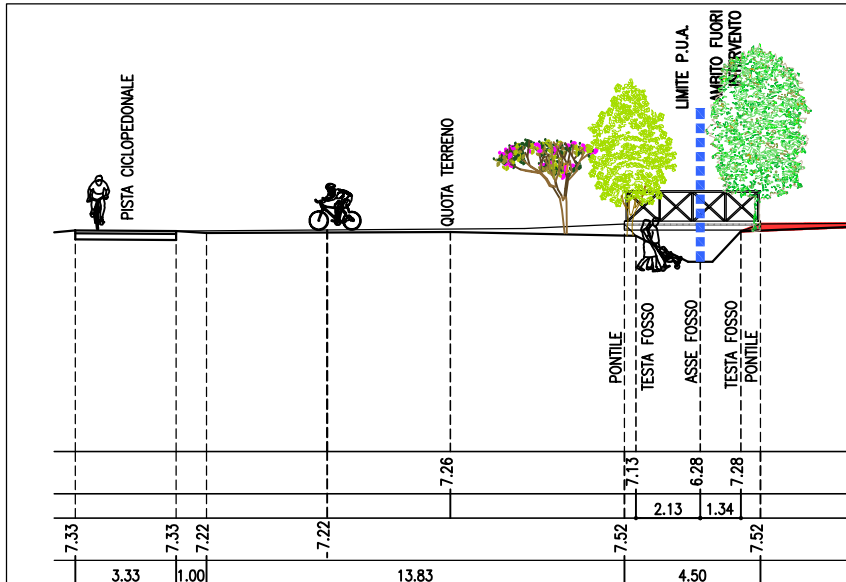


SEZIONE B1-B1 STATO DI PROGETTO Scala 1:250

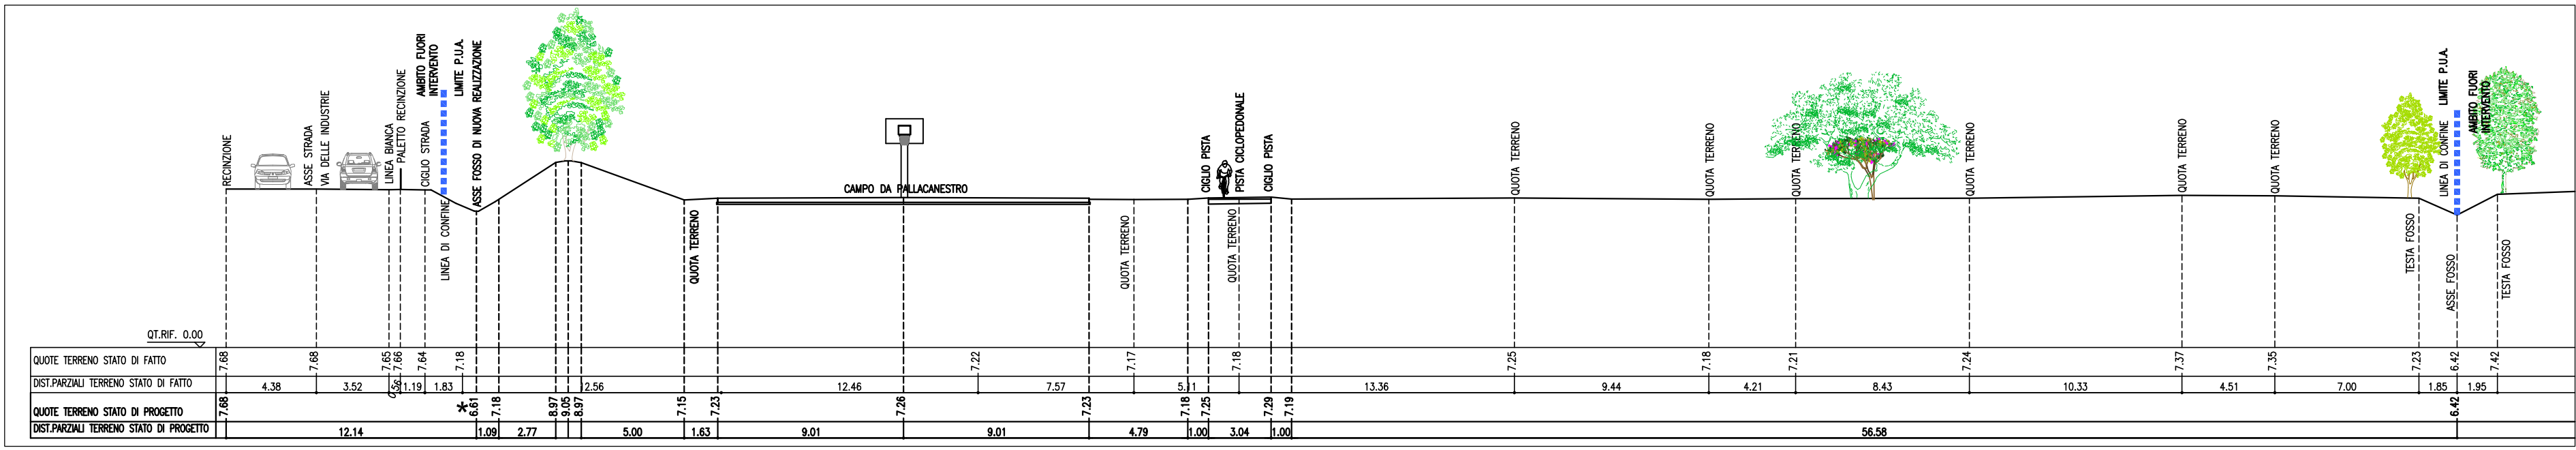


SEZIONE C-C STATO DI PROGETTO Scala 1:250

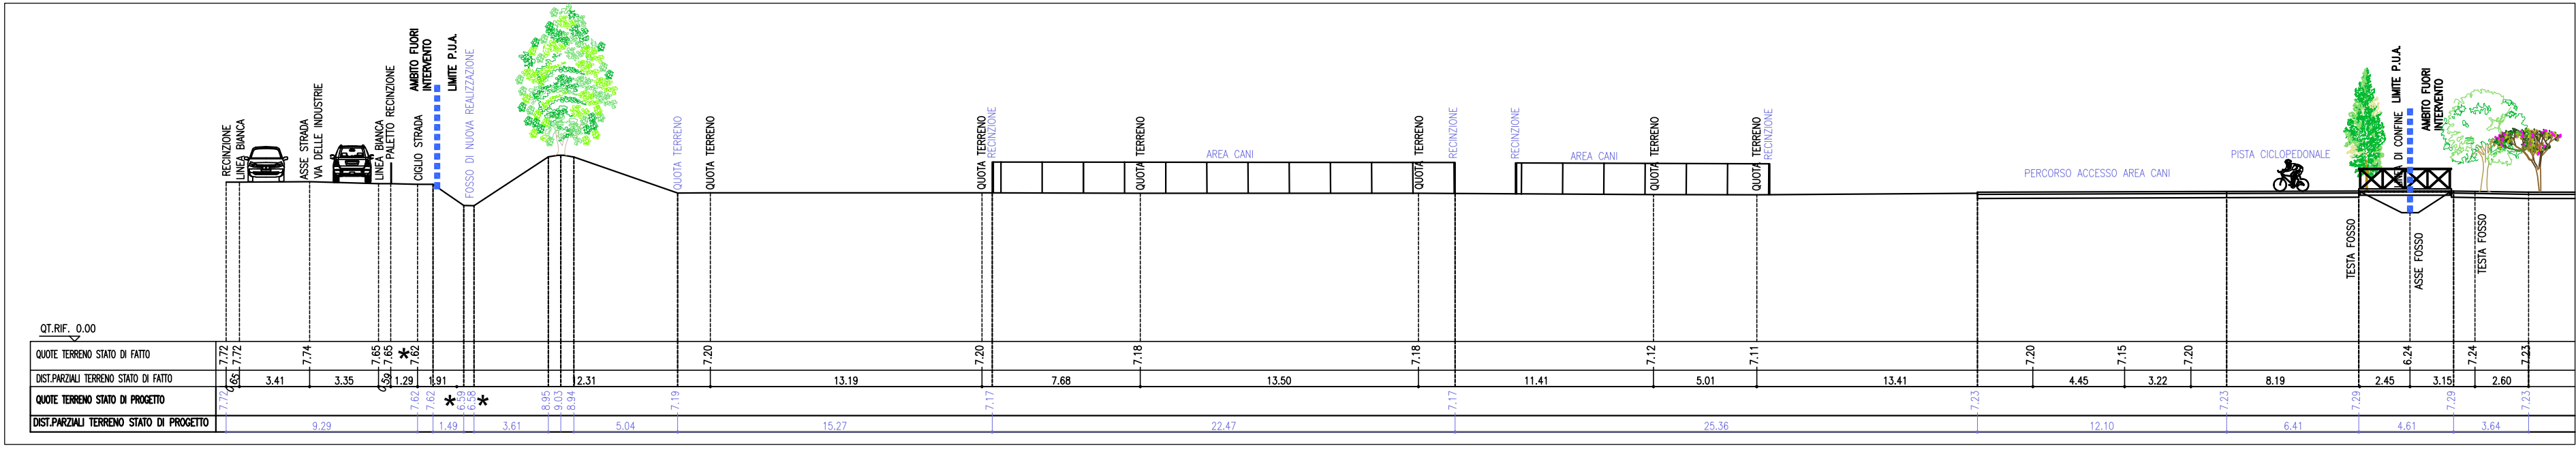


SEZIONE D-D STATO DI PROGETTO Scala 1:250

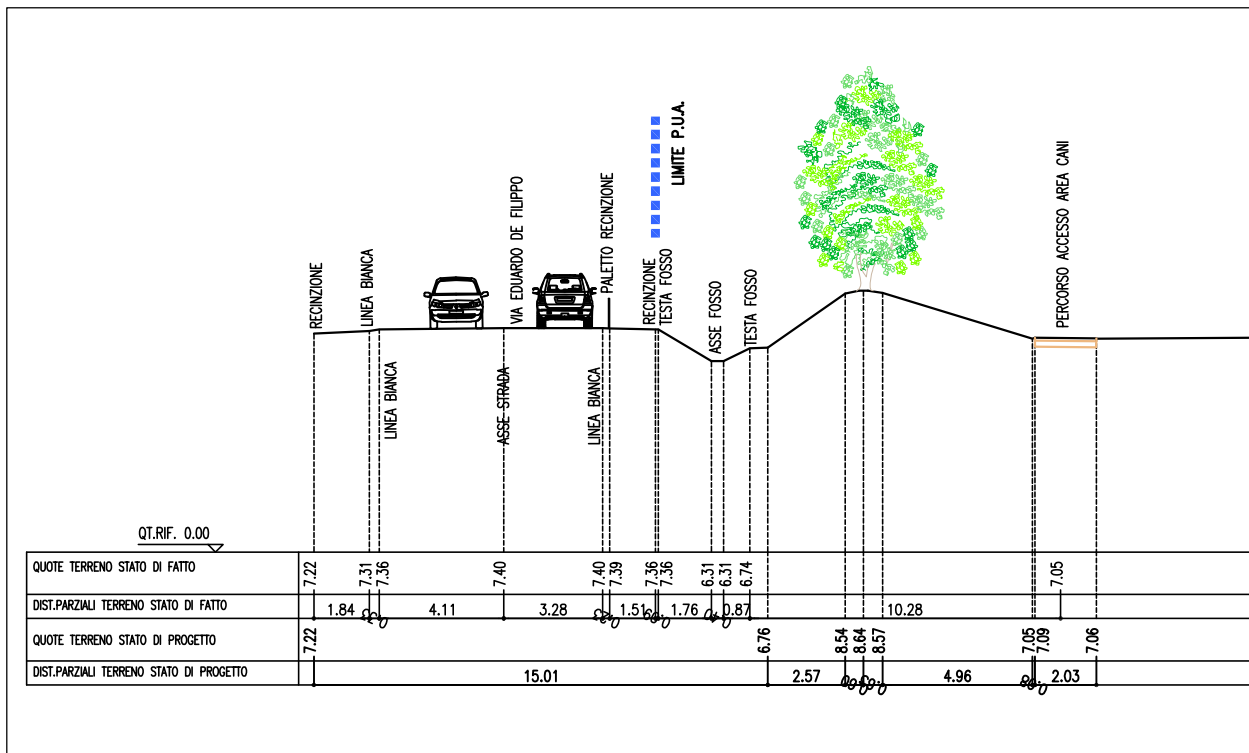

SEZIONE E-E STATO DI PROGETTO Scala 1:250

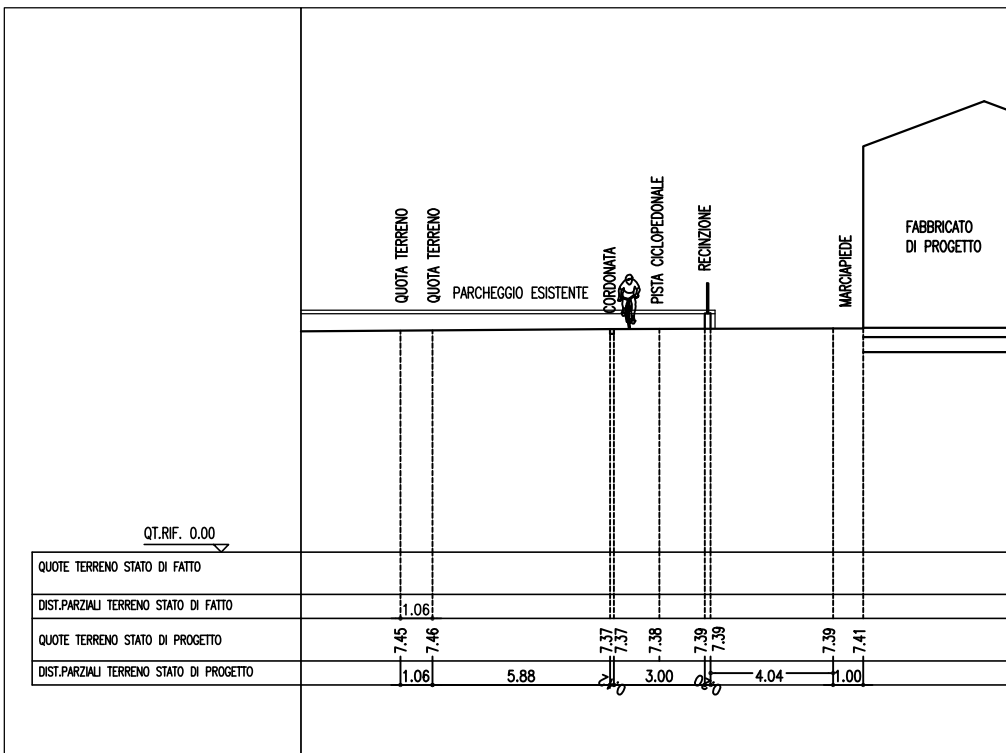

SEZIONE E1-E1 STATO DI PROGETTO Scala 1:250

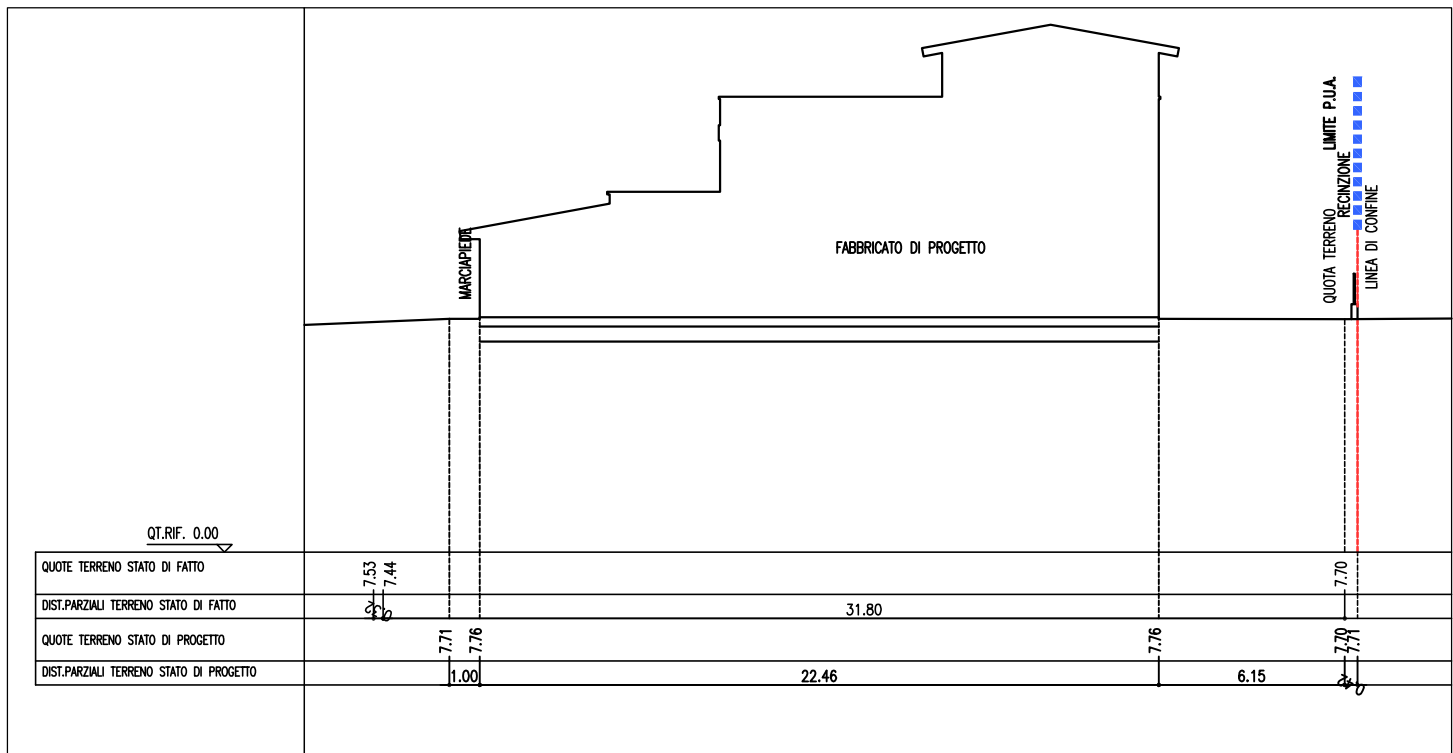

SEZIONE E2-E2 STATO DI PROGETTO Scala 1:250

STATO DI PROGETTO

SEZIONI ESTRATTE DAL PROGETTO DI URBANIZZAZIONE

* LIVELLETTA DA ADEGUARE AL PROGETTO DI INVARIANZA IDRAULICA