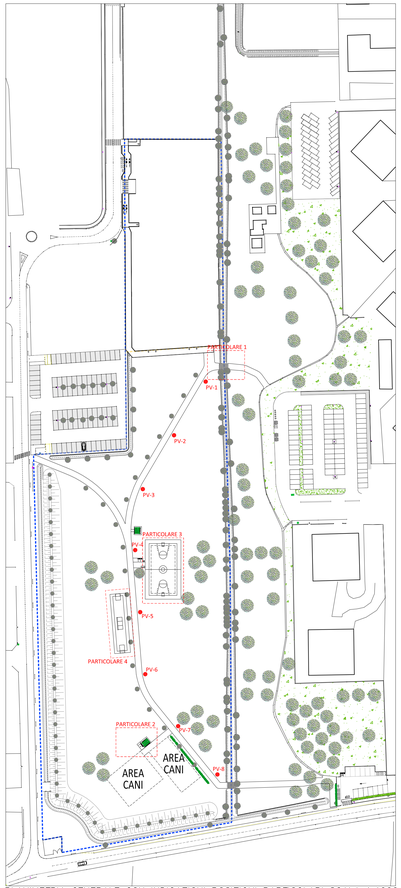

PLANIMETRIA GENERALE CON INDICAZIONI POSIZIONI PARTICOLARI SCALA 1:1000

PARTICOLARE 1

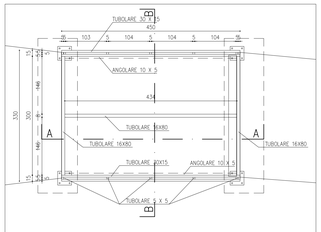

PIANTA DEL PONTE SCALA 1:50

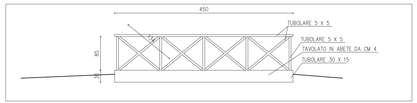

PROSPETTO SUD DEL PONTE SCALA 1:50

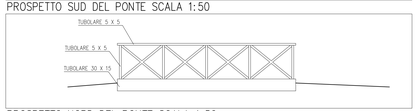

PROSPETTO NORD DEL PONTE SCALA 1:50

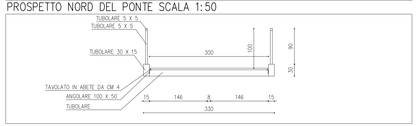

PROSPETTO EST DEL PONTE SCALA 1:50

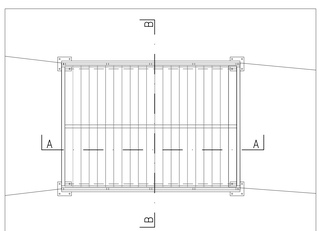

PIANTA DEL PIANO DI CALPESTIO DEL PONTE SCALA 1:50

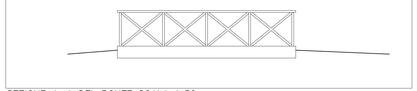

SEZIONE A–A DEL PONTE SCALA 1:50

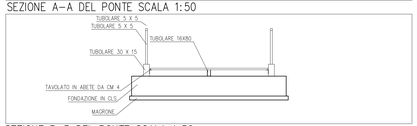

SEZIONE B–B DEL PONTE SCALA 1:50

PARTICOLARE 2

SEZIONE C–C – PISTA CICLOPEDONALE SCALA 1:50

PANCHINE

CESTINO PER RIFIUTI

IMMAGINI A TITOLO PURAMENTE ESEMPLIFICATIVO E NON LIMITATIVO

PARTICOLARE 2- POMPEIANA

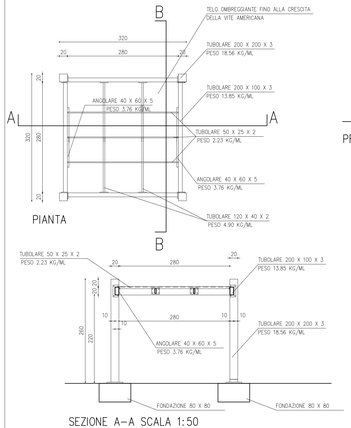

PIANTA

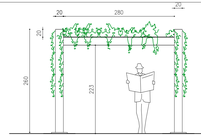

PROSPETTO 1

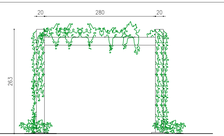

PROSPETTO 2

SEZIONE A–A SCALA 1:50

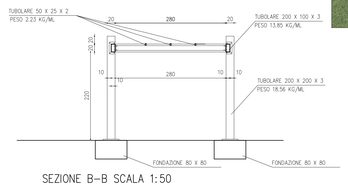

SEZIONE B–B SCALA 1:50

COMUNE DI SPINEA PROVINCIA DI VENEZIA

Sinergo Topografia Studio del geometra Bonso e associati

COMMITTENTE: BONSO ANDREA – BONSO STEFANIA BONSO ANNAMARIA – BONSO MARTINA – BONSO MONICA – CASARIN LEDA	DATA: GENNAIO 2021
PROGETTO: DOMANDA APPROVAZIONE PIANO URBANISTICO ATTUATIVO AP–03 Rep.2800 del 23/11/2020	PROTOCOLLO: 5337
LOCALITA': VIA DELLE INDUSTRIE, VIA EDUARDO DE FILIPPO	DISEGNO NUMERO: 010
OGGETTO: DETTAGLIO ARCHITETTONICI PONTICELLI, ARREDO URBANO PERCORSO VITA, CAMPO PALLACANESTRO	
DISEGNATORE: effebi	SCALE: 1:200, 1:50, 1:25
FILE: 5337 PROG ESE REV19 .DWG	

Sede legale ed operativa: Via Alfieri, 2 Spinea tel-fax 041.991757

AGG.	DATA	DESCRIZIONE	AUTORE