



TIPOLOGIA ARREDO URBANO

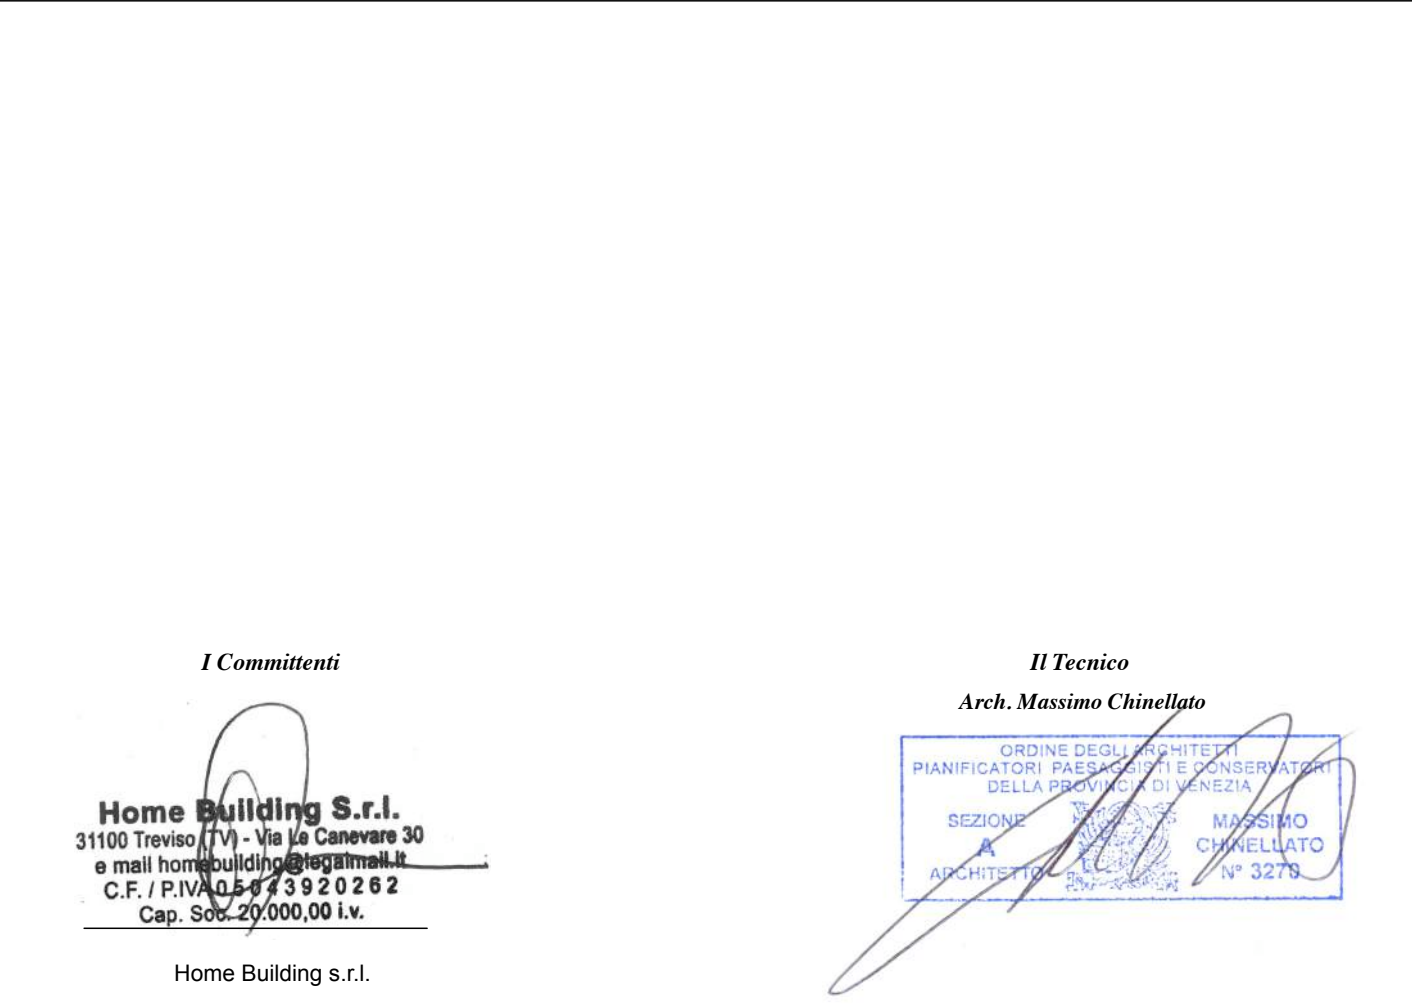

Progetto definitivo		
Studio approvato: Architetto Massimo Chinellato Geometra Daniele Favaretto		
Home Building s.r.l.		
Lavoro: Piano di lottizzazione "Piano norma n°16B"		
Stato futuro: Progetto della lottizzazione - carattere urbanistico - dimensionamento aree a parcheggio - dettagli arredo urbano e isola ecologica		
2	2	2
3		

PLANIMETRIA PARK
scala 1 : 200

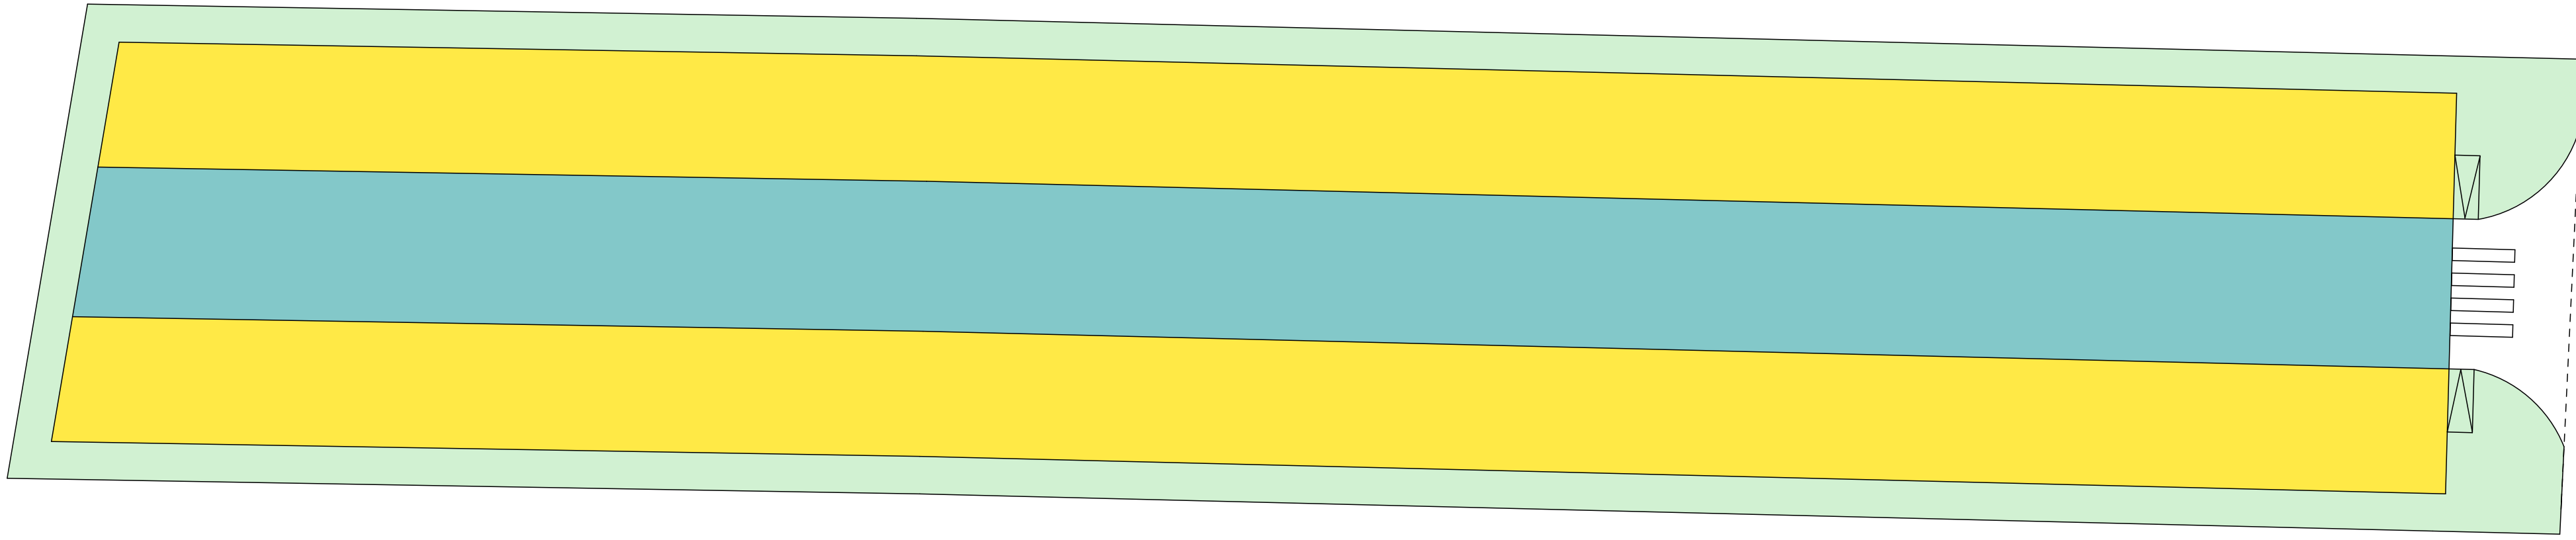


LEGENDA

- stalli di sosta in betonelle drenanti compresi di spazio per alberature mq. 947,68
- area di manovra in asfalto mq. 567,99
- marciapiedi in betonelle mq. 366,65

DATI DI PROGETTO (superficie complessiva da realizzare mq. 3.114)	
PARAMETRI	DI PROGETTO
SUPERFICIE TERRITORIALE	9.926,48 mq.
SUPERFICIE FONDARIA	3.985,98 mq.
SUPERFICIE VIARIA	162,45 mq.
SUPERFICIE VERDE PUBBLICO	3.865,69 mq.
SUPERFICIE A PARCHEGGIO	1.882,32 mq.
ISOLA ECOLOGICA	30,04 mq.

DATI TABELLARI DA P.I.	
PARAMETRI	DI PROGETTO
SUPERFICIE VERDE PUBBLICO	5.075,00 mq.
SUPERFICIE A PARCHEGGIO	612,00mq.
TOTALE	5.687,00 mq.
DATI DI PROGETTO	
PARAMETRI	DI PROGETTO
SUPERFICIE VERDE PUBBLICO	3.865,69 mq.
SUPERFICIE A PARCHEGGIO	1.832,32 mq.
TOTALE	5.698,01 mq.

DETTAGLIO PIAZZOLA PER ISOLA ECOLOGICA INTERRATA
(comprensiva di circa 30 nuove unità immobiliari)
Scala 1:100

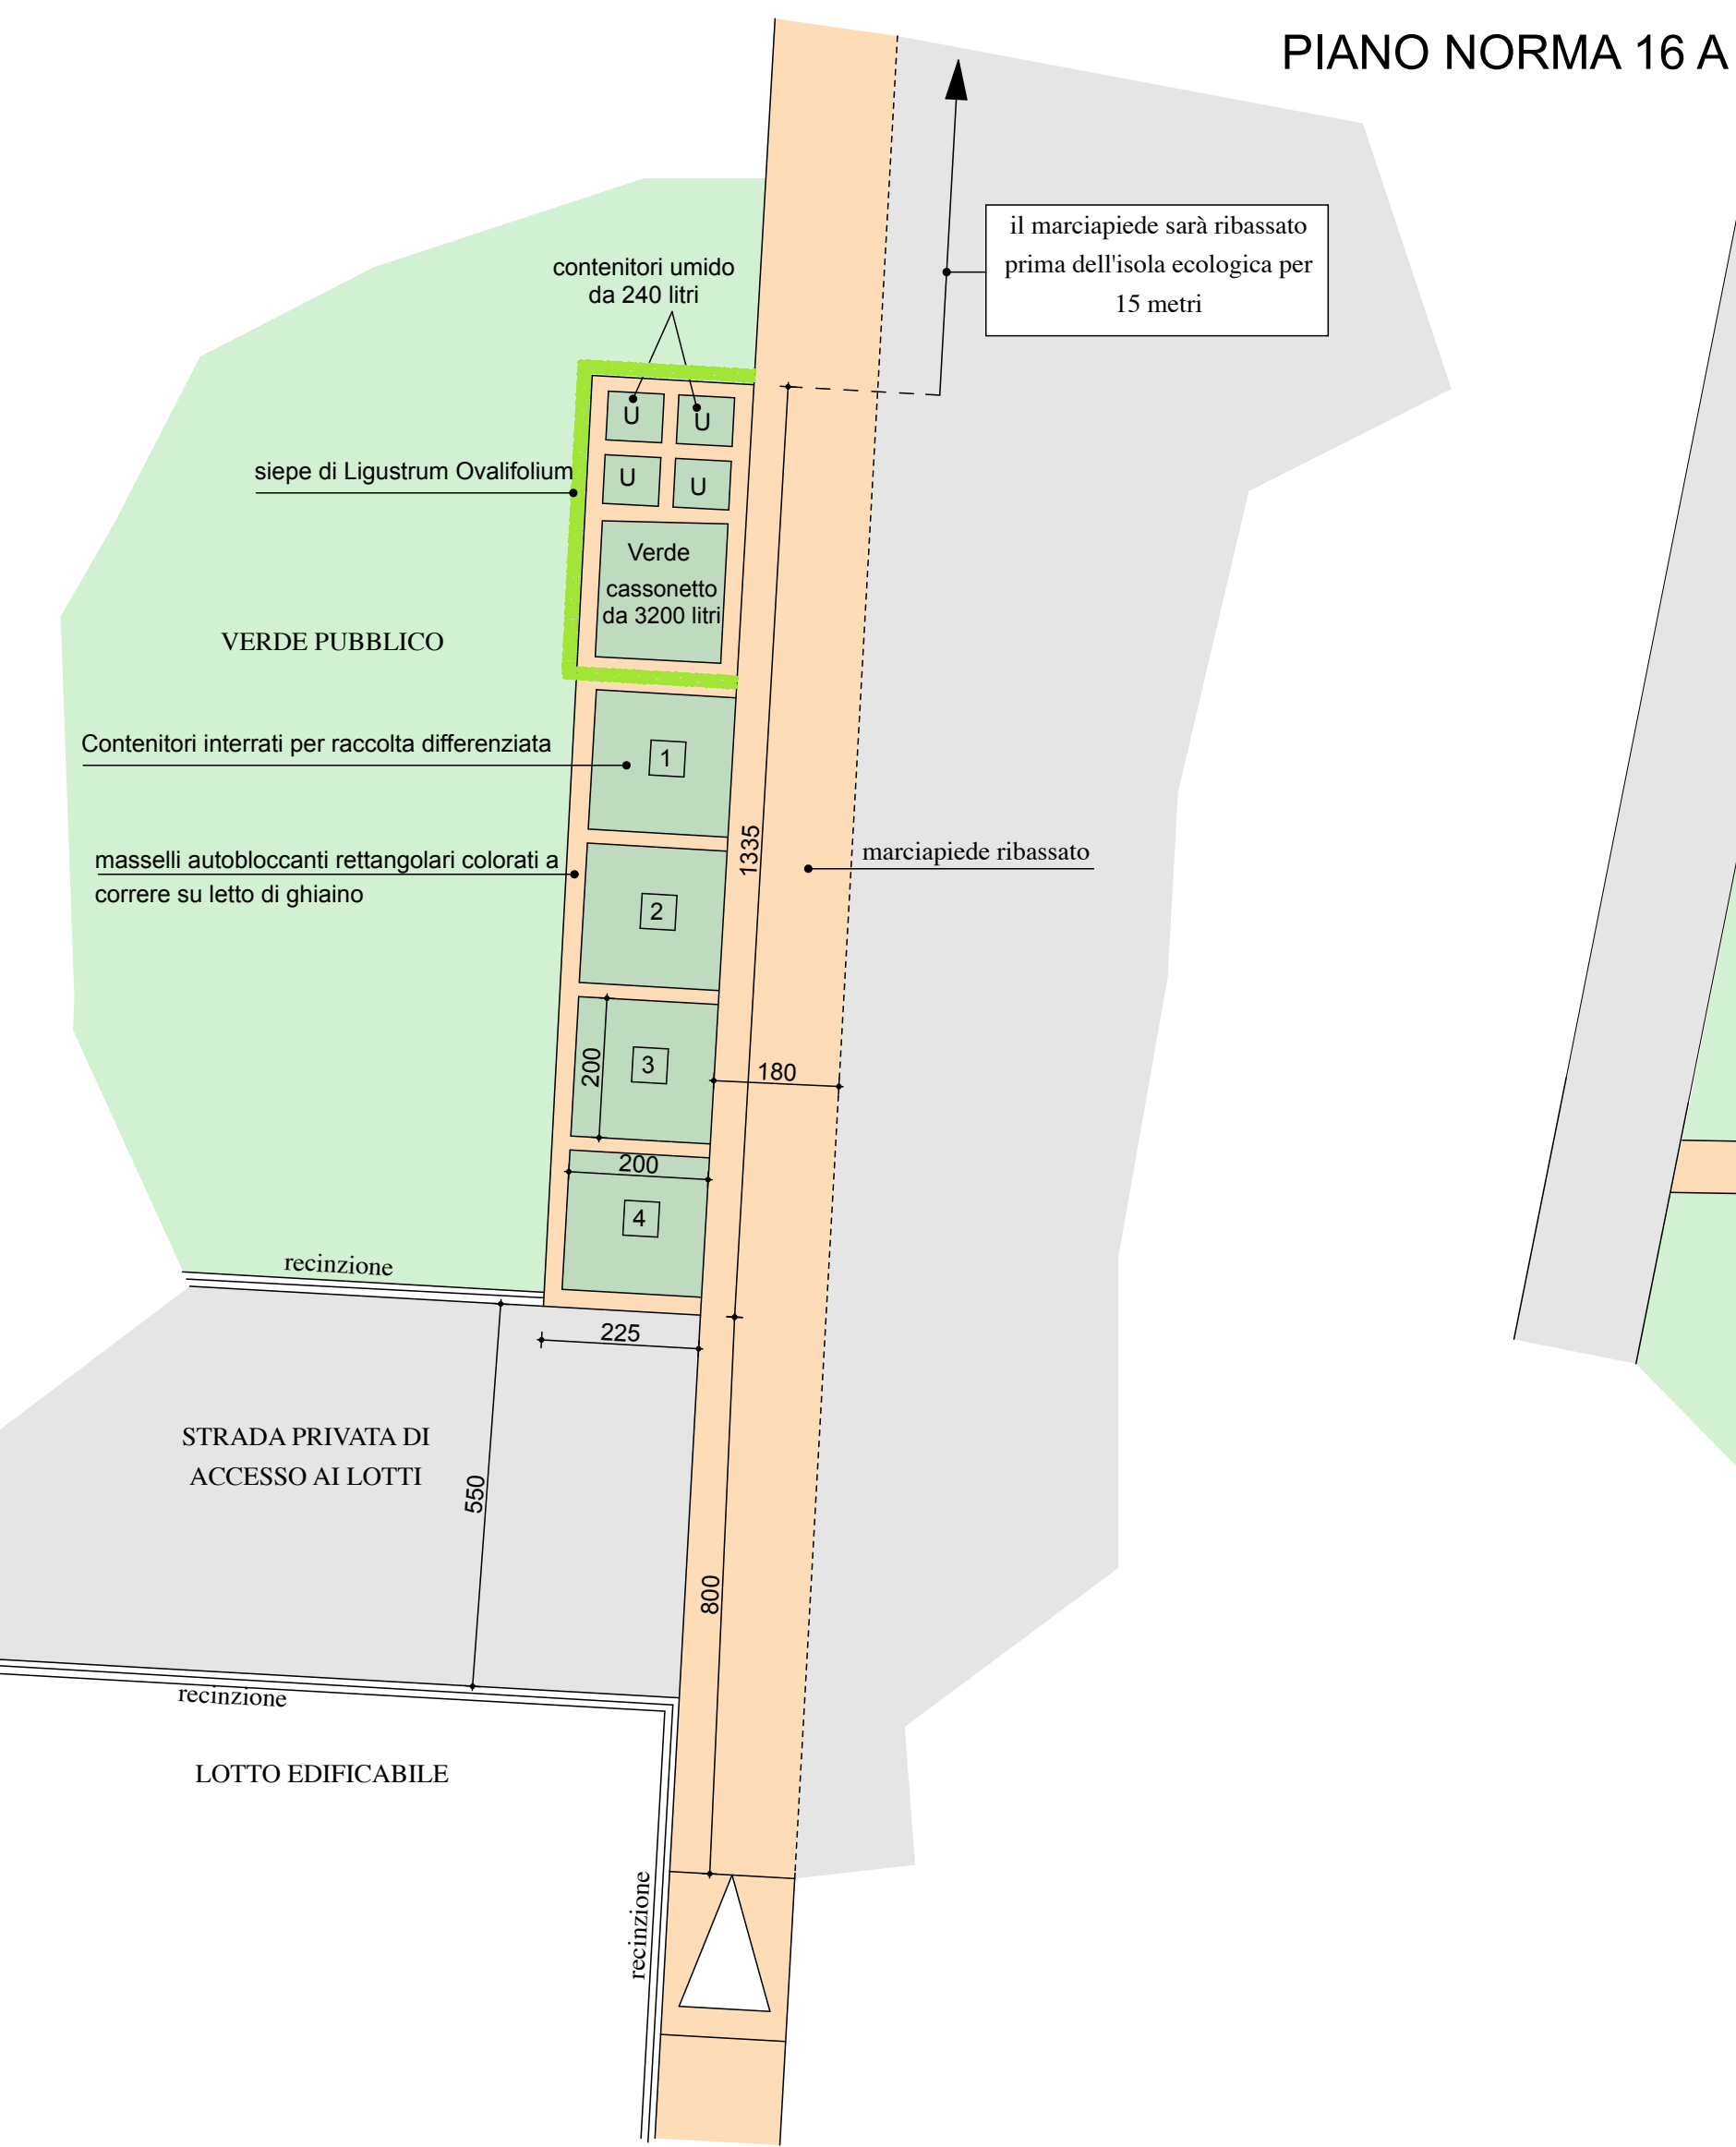

PLANIMETRIA DI PROGETTO
scala 1 : 200



LEGENDA

- cecinii portatili
- panchine
- punto ricarica auto elettriche
- portabici
- isola ecologica interrata
- miniporta da calcio
- distributore sacchetti per deiezioni canine
- marciapiedi in betonelle
- percorso pedonale in calcestruzzo pettinato
- parcheggi moto in betonelle drenanti
- parcheggi auto in betonelle drenanti

LEGENDA ESSENZE ARBOREE
ALBERI ORNAMENTALI

- 1 Pyrus Calleryana
- 2 Salix babylonica
- 3 Ploppo Boleana
- 4 Acero Campestre

PLANIMETRIA D'INSIEME
scala 1:500

