


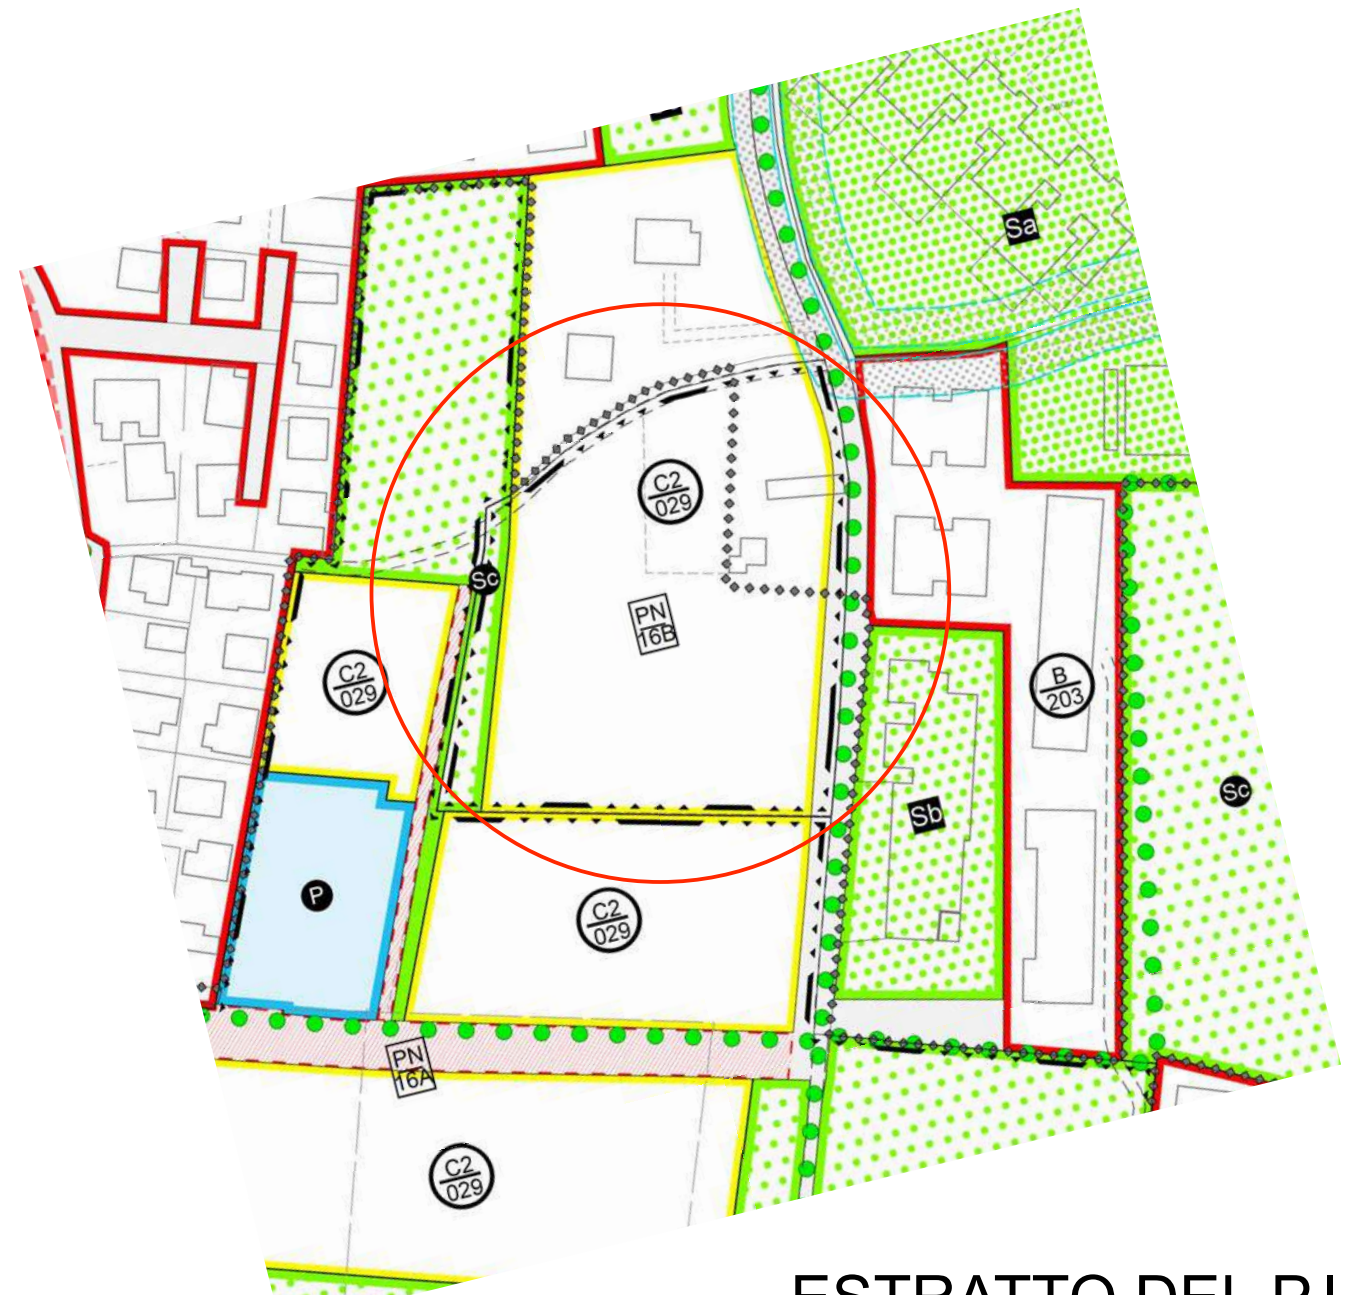

ESTRATTO DEL P.I.
scala 1:2000

PN
16B

Progetti Norma

Zona C2

Art. 32

Sc


"Sc" - Aree per attrezzature a parco e per il gioco e sport

Artt. 35, 36

Superficie fondiaria del lotto zona "C2 - 029" mq. 3.985,98
S.C. (sup. complessiva) massima mq. 3.114,00
Volumetria prevista dal progetto nella zona "C2 - 029" :
mq. 3.114,00 x 2,70 = mc. 8.407,80
Densità territoriale prevista dal progetto 2,11 mc. / mq.
Superficie coperta prevista dal progetto mq. 1.322,89 > 12,5 % della sup. fondiaria
- Viene rispettato l'art. 7 del D.M. 1444/68 -

PLANIMETRIA DELLA ZONIZZAZIONE DI PROGETTO

scala 1:200

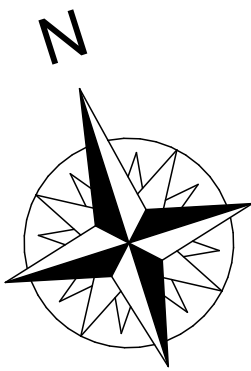

I Committenti

Home Building S.r.l.
31100 Treviso (TV) - Via la Casavara 30
e mail homebuilding@supmail.it
C.F. / P.IVA 01573920262
Cap. SOC. 20.000,00 I.v.

Home Building s.r.l.

Il Tecnico

Arch. Massimo Chinellato

ORDINE DEGLI ARCHITETTI
PIEMONTE REGIONE DEL VALE D'AOSTA
SEZIONE DI AOSTA MASSIMO CHINELLATO
ARCHITETTO N° 3273

Progetto definitivo

	Studio associato: Architetto Massimo Chinellato Geometra Daniele Favaretto		Spinea (Ve) - Via Cici n° 17/2 Tel. e fax 041 997271 Caltana (Ve) - Via Einaudi n° 2/b Tel. e fax 041 5732037 web: www.studiochinellatofavaretto.it e-mail: info@studiochinellatofavaretto.it e-mail: chinellato.favaretto@libero.it
	Committenti Home Building s.r.l.		E' rigorosamente vietato riprodurre o comunicare a terzi il contenuto del presente disegno senza l'espressa autorizzazione dello Studio Associato
Lavoro Piano di lottizzazione "Piano norma n°16B"		Data Agosto 2023	Scala 1:2000 - 250
		1	Disegno
Oggetto del disegno Stato futuro: Zonizzazione		2	3
		3	