




RIPARTIZIONE TRA LE PROPRIETA'				
DITTA PROPRIETARIA	FOGLIO	MAPPALE	SUP. REALE MQ.	%
Tessari Antonio	8	2545 2700	1546,44	48,67
Tessari Lorena Tessari Manuela Tessari Graziana Tessari Sabrina Gallo Pulcheria (usufruttuaria)	8	2544 2701	1630,70	51,33
TOTALE mq.			3177,14	100,00

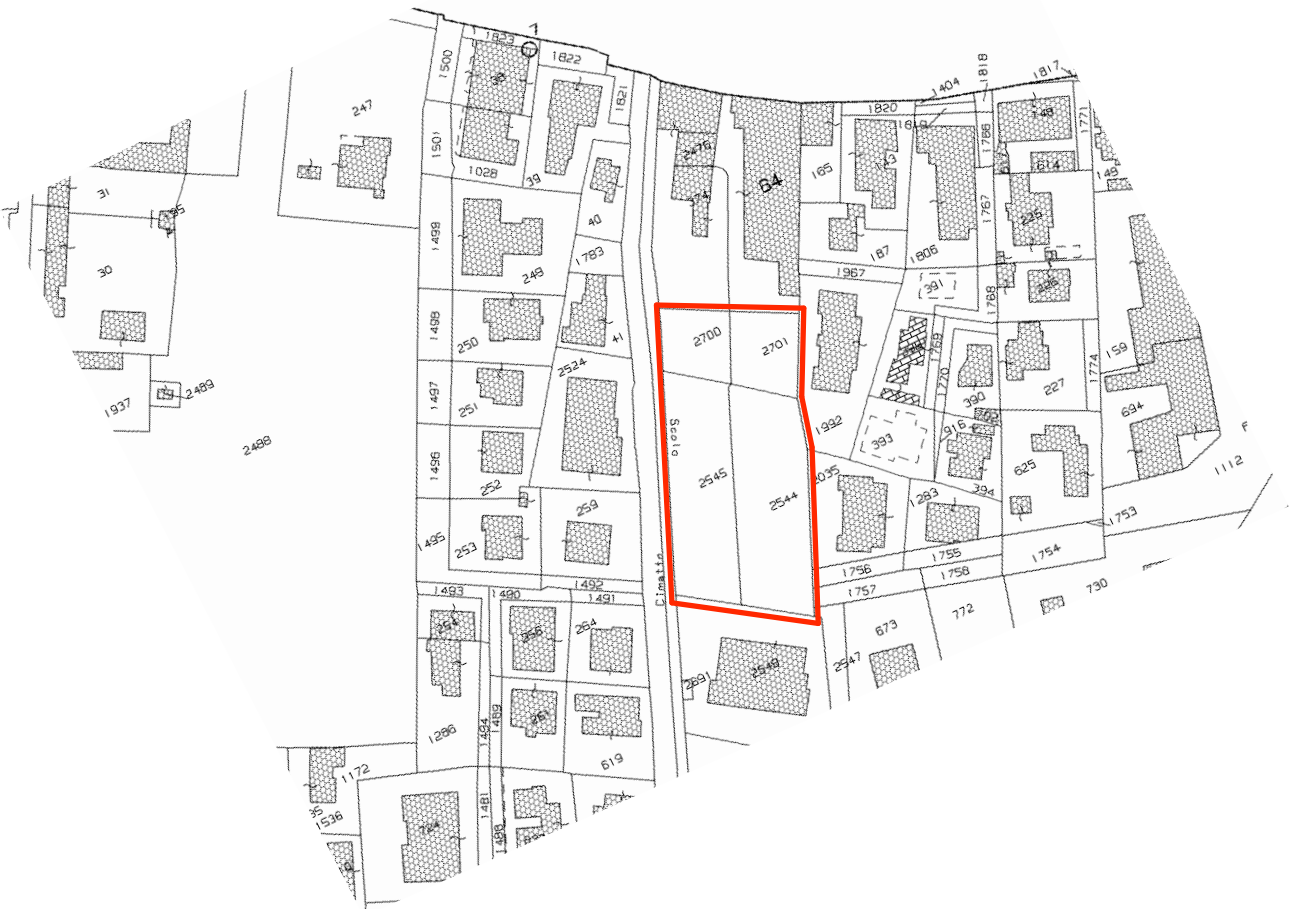

ESTRATTO DI MAPPA
Comune di SPINEA - Fg. 8 Mappali 2544-2545-2700-2701
scala 1:2000

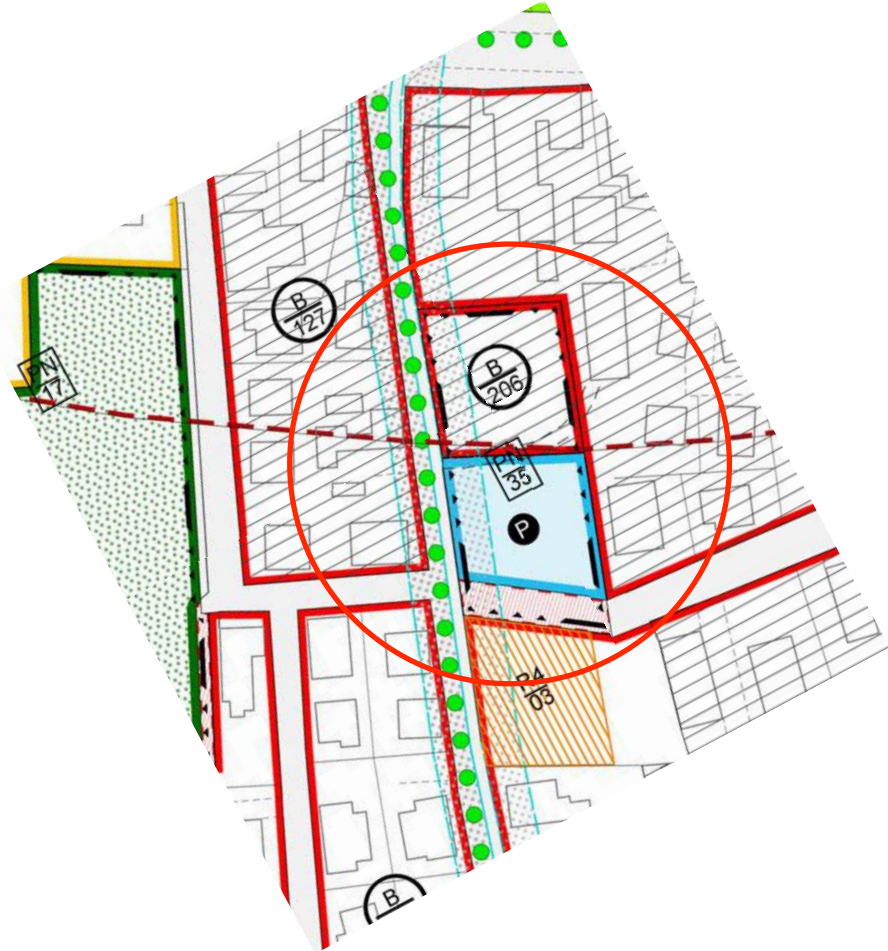

ESTRATTO DEL PIANO DEGLI INTERVENTI
scala 1:2000

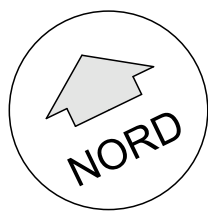

RILIEVO TOPOGRAFICO
(redatto con il metodo celerimetrico)
scala 1 : 250

LEGENDA

- Ambito P.N.35
- Rete acquedotto
- Rete gas
- Lampioni
- Collettore fognatura nera
- Rete elettrica
- Rete Telecom
- Coni visuali
- ESSENZE ARBOREE DA ABBATTERE
- Pioppi
- Platani

Per la committenza
(con procura)

COSTRUZIONI
MARSON OSCAR E RAFFAELE SNC
Via Spinea - Via Roma 172
Tel. 041 5732037
Costruzioni Marson Oscar e Raffaele s.n.c.

IMMOBILIARE G.B. & C. S.R.L.
Via Spinea - Via Roma 172
Tel. 041 5732037
Immobiliare GB s.r.l. di Gobbo Lauretta & C.

Il tecnico

Arch. Massimo Chinellato

ORDINE DEGLI ARCHITETTI
PIEMONTESE - REGIONE DEL VALENZANO
SEZIONE DI TORINO - MASSIMO CHINELLATO
ARCHITETTO - N. 5278

Progetto definitivo

	Studio associato:		Spinea (Ve) - Via Cici n° 172 Tel. e fax 041 997271 Caltana (Ve) - Via Einandi n° 2/b Tel. e fax 041 5732037 e-mail: chinellato.favaretto@libero.it www.studiochinellatofavaretto.it	
	Architetto Massimo Chinellato Geometra Daniele Favaretto		E' rigorosamente vietato riprodurre o comunicare a terzi il contenuto del presente disegno senza l'espressa autorizzazione dello studio.	
Committenti	Tessari Antonio - Tessari Lorena - Tessari Sabrina - Tessari Graziana - Tessari Manuela - Gallo Pulcheria (usufruttuaria)		Data Giugno 2021	
	Lavoro Piano di lottizzazione "Piano norma n°35"		Scala 1:250	
Oggetto del disegno	Stato attuale: Rilievo planoaltimetrico delle aree, alberature, sottoservizi, ripartizione delle proprietà, coni visuali		1 Disegno	
			2	
			3	
			Tav. I	