
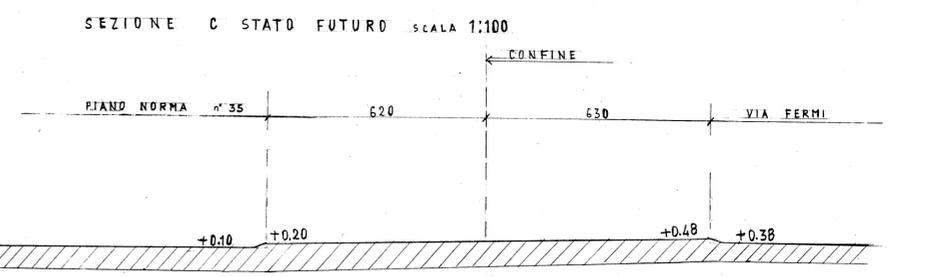
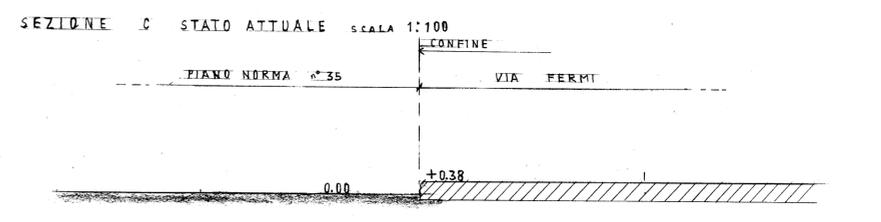
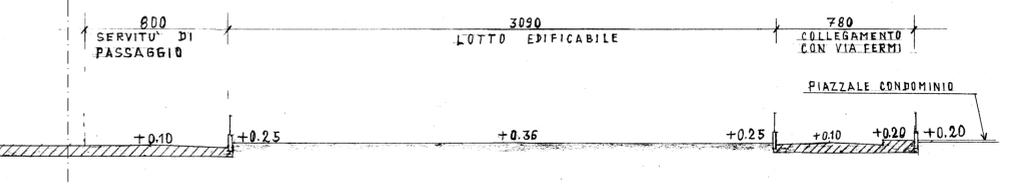
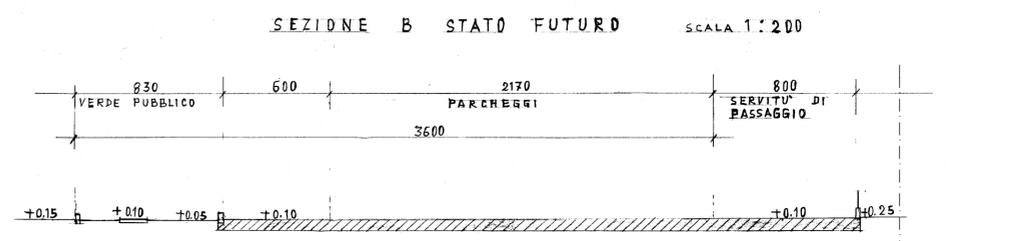
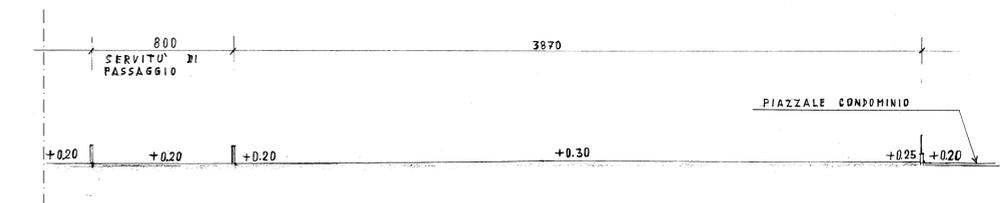
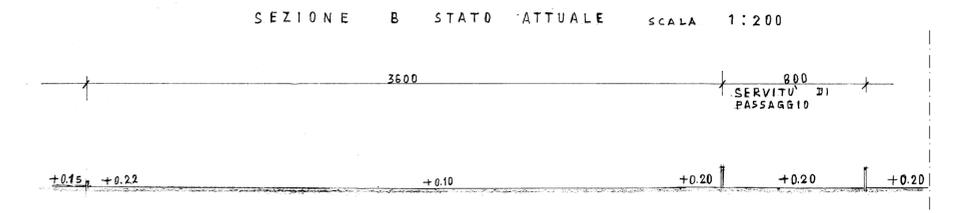
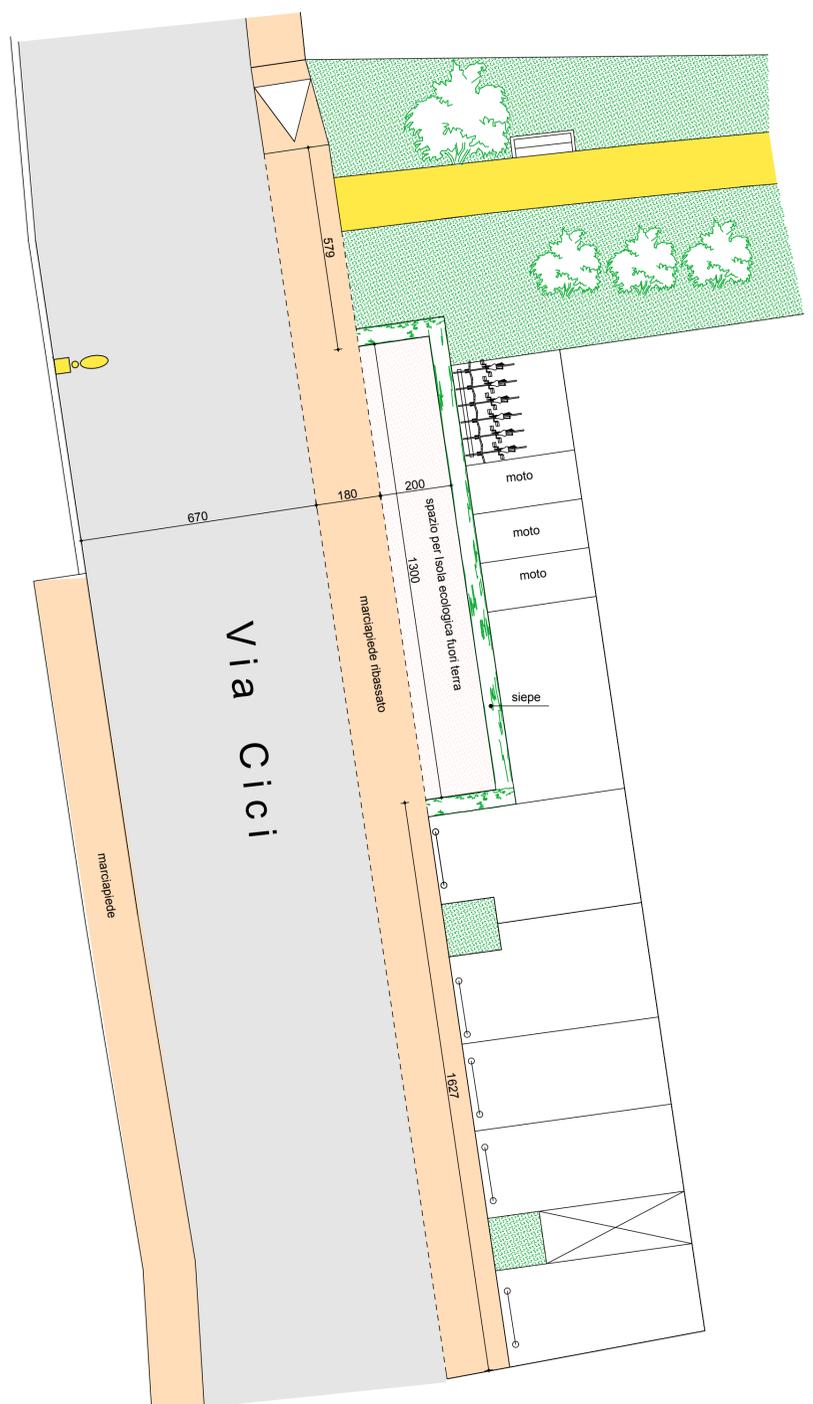
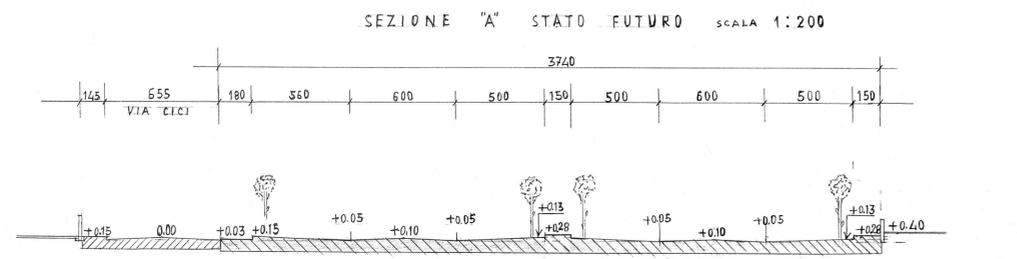


DETTAGLIO PIAZZOLA PER ISOLA ECOLOGICA FUORI TERRA
 (comprensiva di circa 10 nuove unità immobiliari secondo parere preliminare Veritas s.p.a. del 29/10/2020)
 Scala 1:100

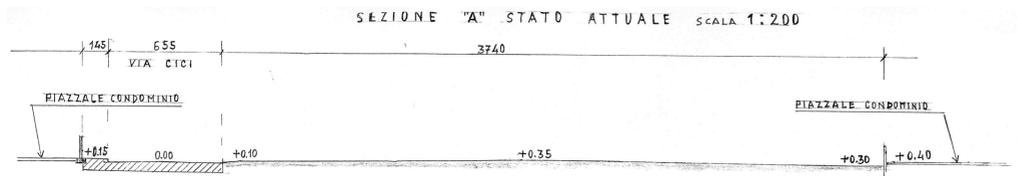

Per la committenza (con procura)
CONSTRUZIONI MARSON OSCAR e RAFFAELE snc
 Via Spinea - Via Ugo Bissolati 28
 06100 Spinea (VI) - Tel. 0427 94278
 P.IVA 03360770279
 Immobiliare GB s.a.s. di Gobbo Lauretta & C.

Il tecnico
Arch. Massimo Chinellato
 ORDINE DEGLI ARCHITETTI
 PIANIFICATORI PAESAGGISTI E GARDENISTAS
 DELLA PROVINCIA DI SENEZIA
 SEZIONE DI MASSIMO CHINELLATO
 ARCHITETTO N° 3278

Progetto definitivo

	Studio associato: Architetto Massimo Chinellato Geometra Daniele Favaretto	Spinea (Ve) - Via Cici n° 17/2 Tel. e fax 041 997271 Caltana (Ve) - Via Einaudi n° 2/b Tel. e fax 041 5732037 e-mail: chinellato.favaretto@libero.it www.studiochinellatofavaretto.it
	Committenti: Tessari Antonio - Tessari Lorena - Tessari Sabrina - Tessari Graziana - Tessari Manuela - Gallo Pulcheria (usufruttuaria)	E' rigorosamente vietato riprodurre o comunicare a terzi il contenuto del presente disegno senza l'espressa autorizzazione dello studio.
Lavoro: Piano di lottizzazione "Piano norma n°35"	Data: Giugno 2021 1 Disegno	Scala: 1:200 2 3 Tav.3
Oggetto del disegno: Stato attuale / futuro: Dettaglio isola ecologica - sezione C-C (collegamento con Via Fermi) sezione A-A/B-B (andamento del terreno ante e post intervento)		