


PLANIMETRIA DI PROGETTO

scala 1 : 200

LEGENDA

-  nuovi lampioni
-  lampioni esistenti
-  pozzetti di derivazione
-  Tubo corrugato in pvc doppia parete Ø110mm
-  Armadio stradale a doppio vano superiore per contatore Enel

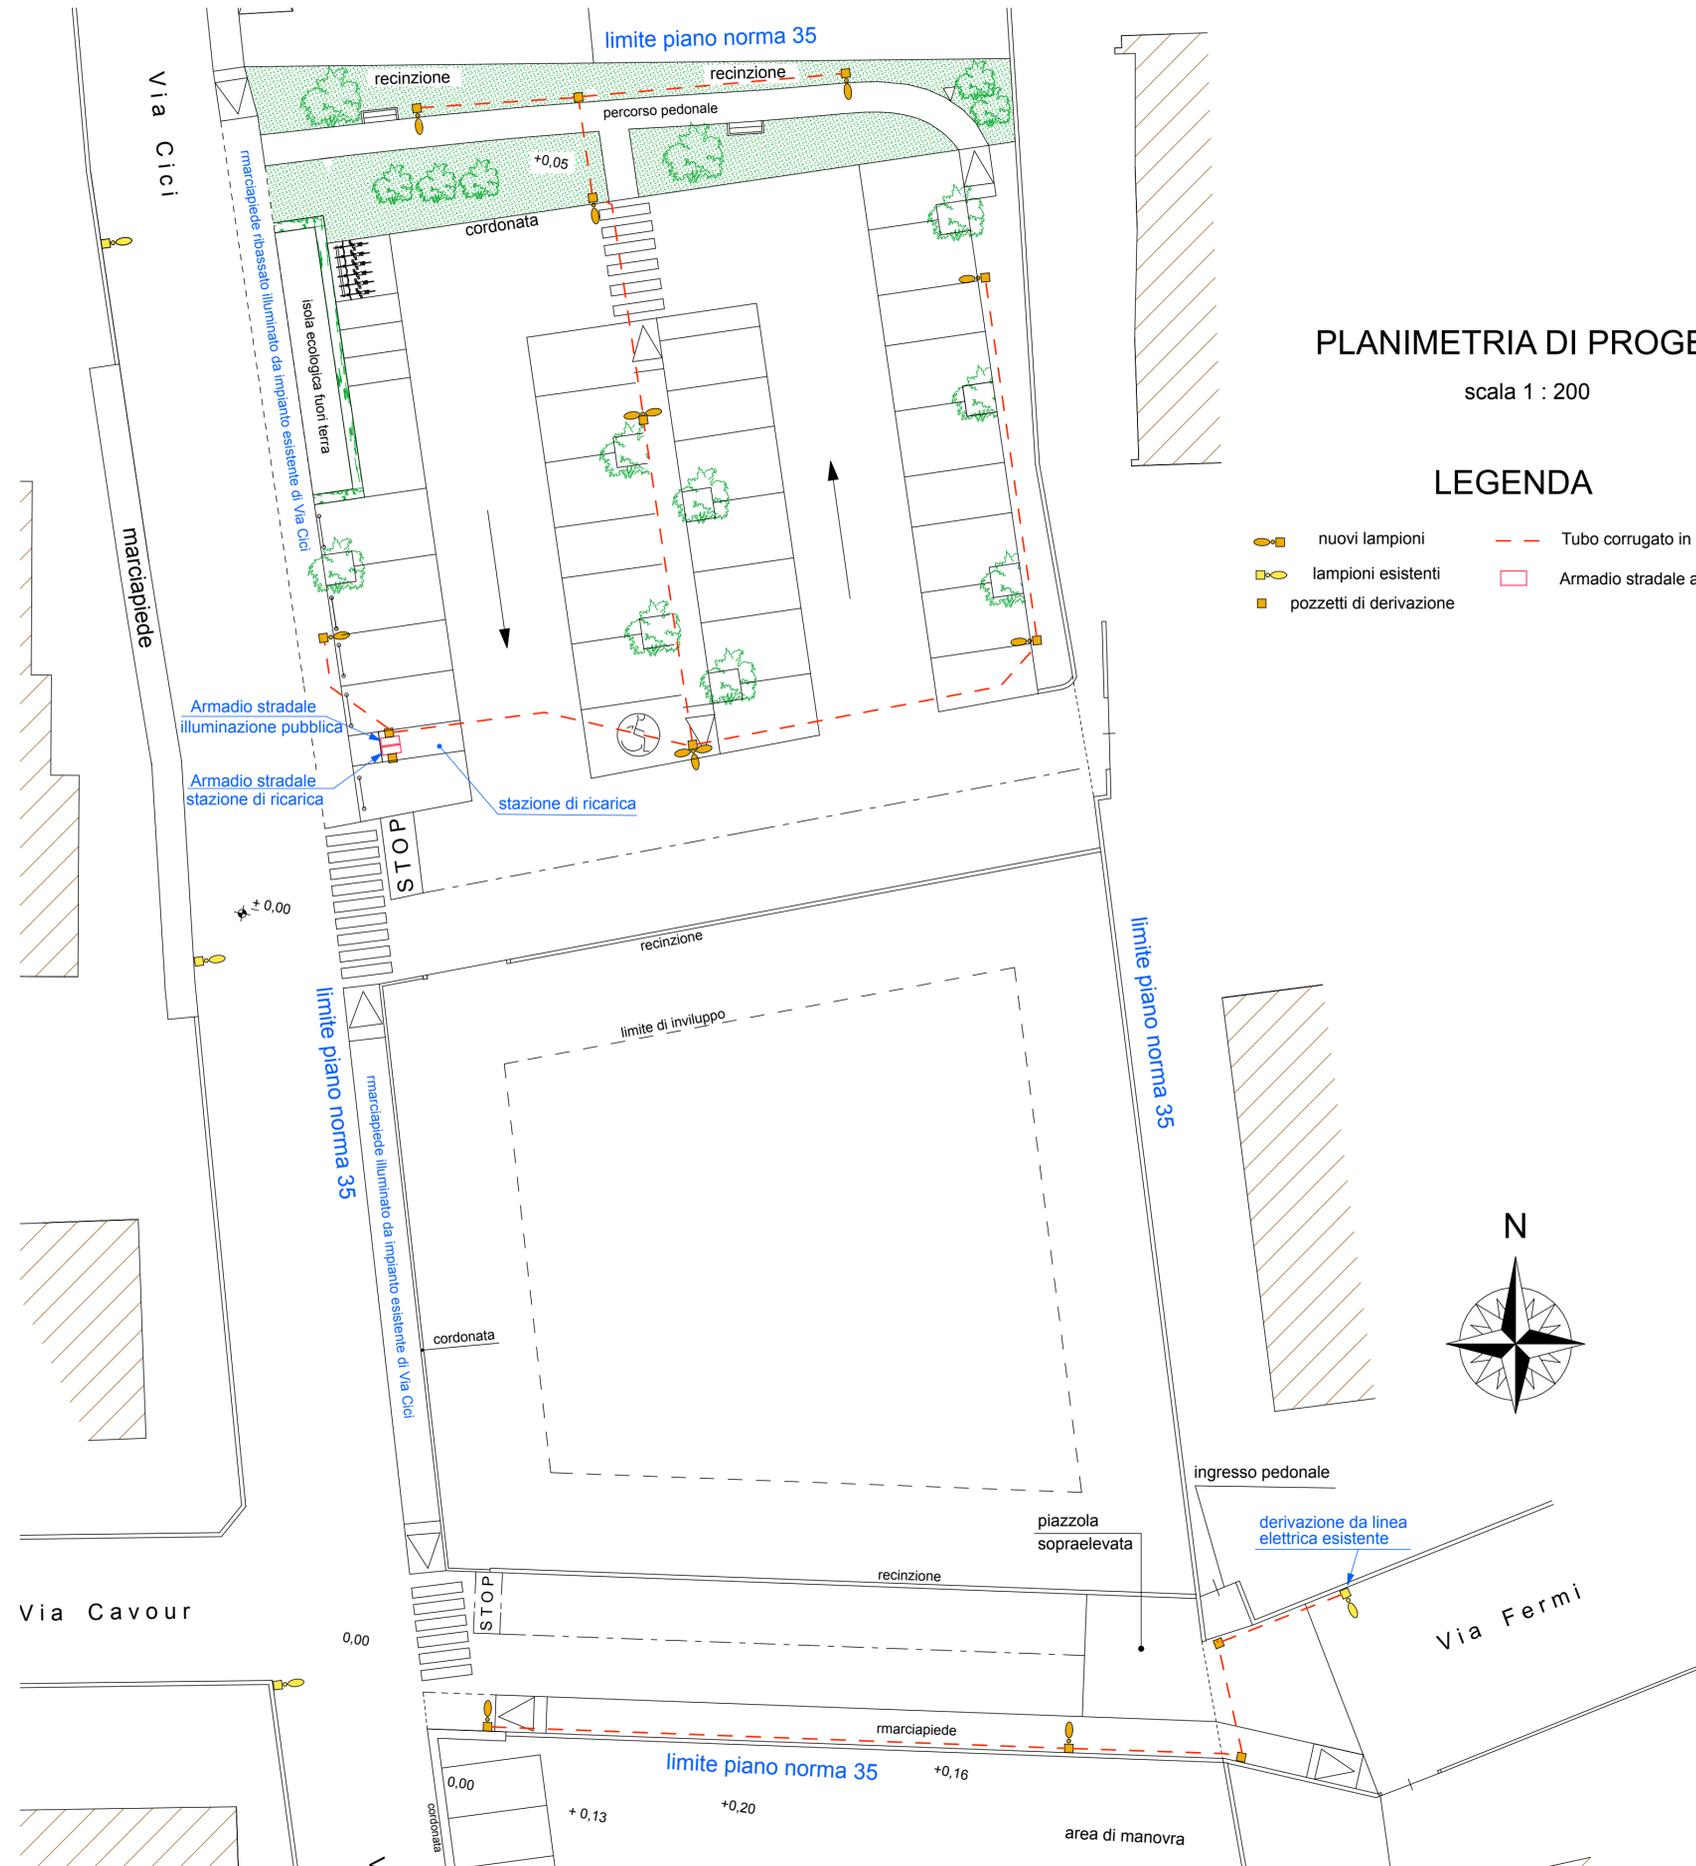

Per la committenza
(con procura)

COSTRUZIONI
MARSON OSCAR e RAFFAELE SNC
Sede SPINEA - Via Don Minzioni 2B
Tel. 041 994278
P.IVA 03360770279
Costruzioni Marson Oscar e Raffaele s.n.c.

IMMOBILIARE G.B. s.a.s.
Sede SPINEA - Via Don Minzioni 2B
Tel. 041 994278
P.IVA 03360770279
Immobiliare GB s.a.s. di Gobbo Lauretta & C.

Il tecnico
Arch. Massimo Chinellato

ORDINE DEGLI ARCHITETTI
PIANIFICATORI PAESAGGISTE CONSERVATORI
DELLA PROVINCIA DI VENEZIA
SEZIONE DI SPINEA
ARCHITETTO **MASSIMO CHINELLATO**
N° 3279

Progetto definitivo

	Studio associato:		Spinea (Ve) - Via Cici n° 17/2 Tel. e fax 041 997271 Caltana (Ve) - Via Einaudi n° 2/b Tel. e fax 041 5732037 e-mail: chinellato.favaretto@libero.it www.studiochinellatofavaretto.it	
	Architetto Massimo Chinellato Geometra Daniele Favaretto		E' rigorosamente vietato riprodurre o comunicare a terzi il contenuto del presente disegno senza l'espressa autorizzazione dello studio.	
Committenti	Tessari Antonio - Tessari Lorena - Tessari Sabrina - Tessari Graziana - Tessari Manuela - Gallo Pulcheria (usufruttuaria)			
Lavoro	Piano di lottizzazione "Piano norma n°35"			
Oggetto del disegno	Data	Scala	Tav.6	
	1	Disegno		
	2			
Stato futuro:		3		
Previsione progetto di illuminazione pubblica				